


Altezze 1: 100
Lunghezze 1: 1000
Q.RIF. 180.000

No. SEZIONI	GAT-6	GAT-7	GAT-8	GAT-9	GAT-10
DISTANZE PROGRESSIVE	825.96	1092.84	1125.90	1142.48	1425.90
DISTANZE PARZIALI		266.58	33.42	16.58	283.42
QUOTE TERRENO	226.04	249.27	255.15	256.80	270.44
QUOTE PROGETTO	205.77	205.98	205.98	205.99	205.20
CIGLIO DESTRO	205.61	205.80	205.84	205.86	205.62
CIGLIO SINISTRO	205.61	205.10	205.04	205.06	205.02
ETOMETRICHE					
ANDAMENTO PLANIMETRICO	L=511.13				
ANDAMENTO DEI CIGLI					

QUADRO D'UNIONE

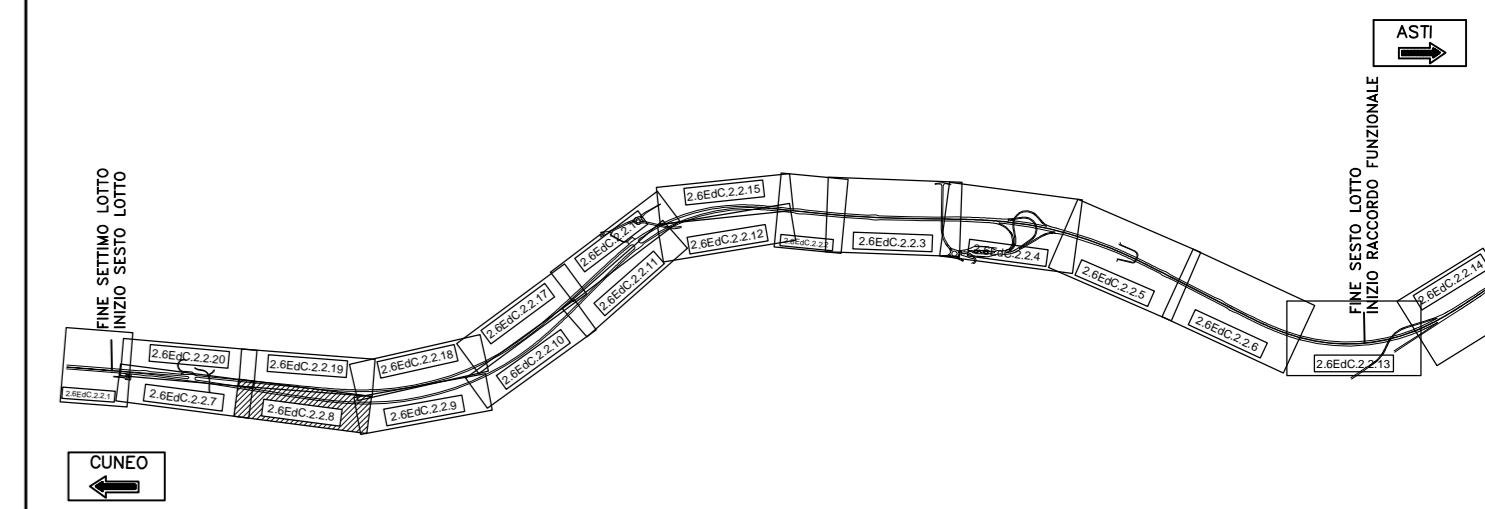

AUTOSTRADA ASTI - CUNEO S.p.A.

REGIONE PIEMONTE

PROVINCIA DI ASTI **PROVINCIA DI CUNEO**

**COLLEGAMENTO AUTOSTRADALE
ASTI - CUNEO**

**TRONCO II A21 (ASTI EST) - A6 (MARENE)
LOTTO 6 RODDI - DIGA ENEL**

**VERIFICA DI ASSOGGETTABILITA' EX ART. 20 D.LGS. 152/06
STRALCIO DEL PROGETTO ESECUTIVO
PROGETTO DELL'INFRASTRUTTURA**

**OPERE INFRASTRUTTURALI
ASSE PRINCIPALE
PROFILO LONGITUDINALE CARREGGIATA DIREZIONE ASTI DA PROG. 0+800 A PROG. 1+600
TAVOLA 8**

Approvato: 09	Data: Marzo 2014	Descrizione: EMISSIONE	Redatto: Ing. Testa	Controllato: Ing. Obesista	Approvato: Ing. Ghislandi	Scala: 2:5	Versione: [E]-[d] C.2.2.08
Approvato: 02	Data: Decisione		Redatto: Inedito	Controllato: Inedito	Approvato: Inedito	Versione: MARZO 2014	
Approvato: 02	Data: Decisione		Redatto: Inedito	Controllato: Inedito	Approvato: Inedito	Scala: 1:1000/100	

PROGETTISTA e RESP. INTEGRAZIONE PRESTAZIONI SPECIALISTICHE:
Dott. Ing. Enrico Ghislandi
Albo di Milano
N° A.10993

CONCESSIONARIA:
AUTOSTRADA ASTI - CUNEO S.p.A.