


LEGENDA	
	Perimetro catastale
	Recinzione area di impianto
	Cavidotto di connessione
	Stazione elettrica "Leverano"

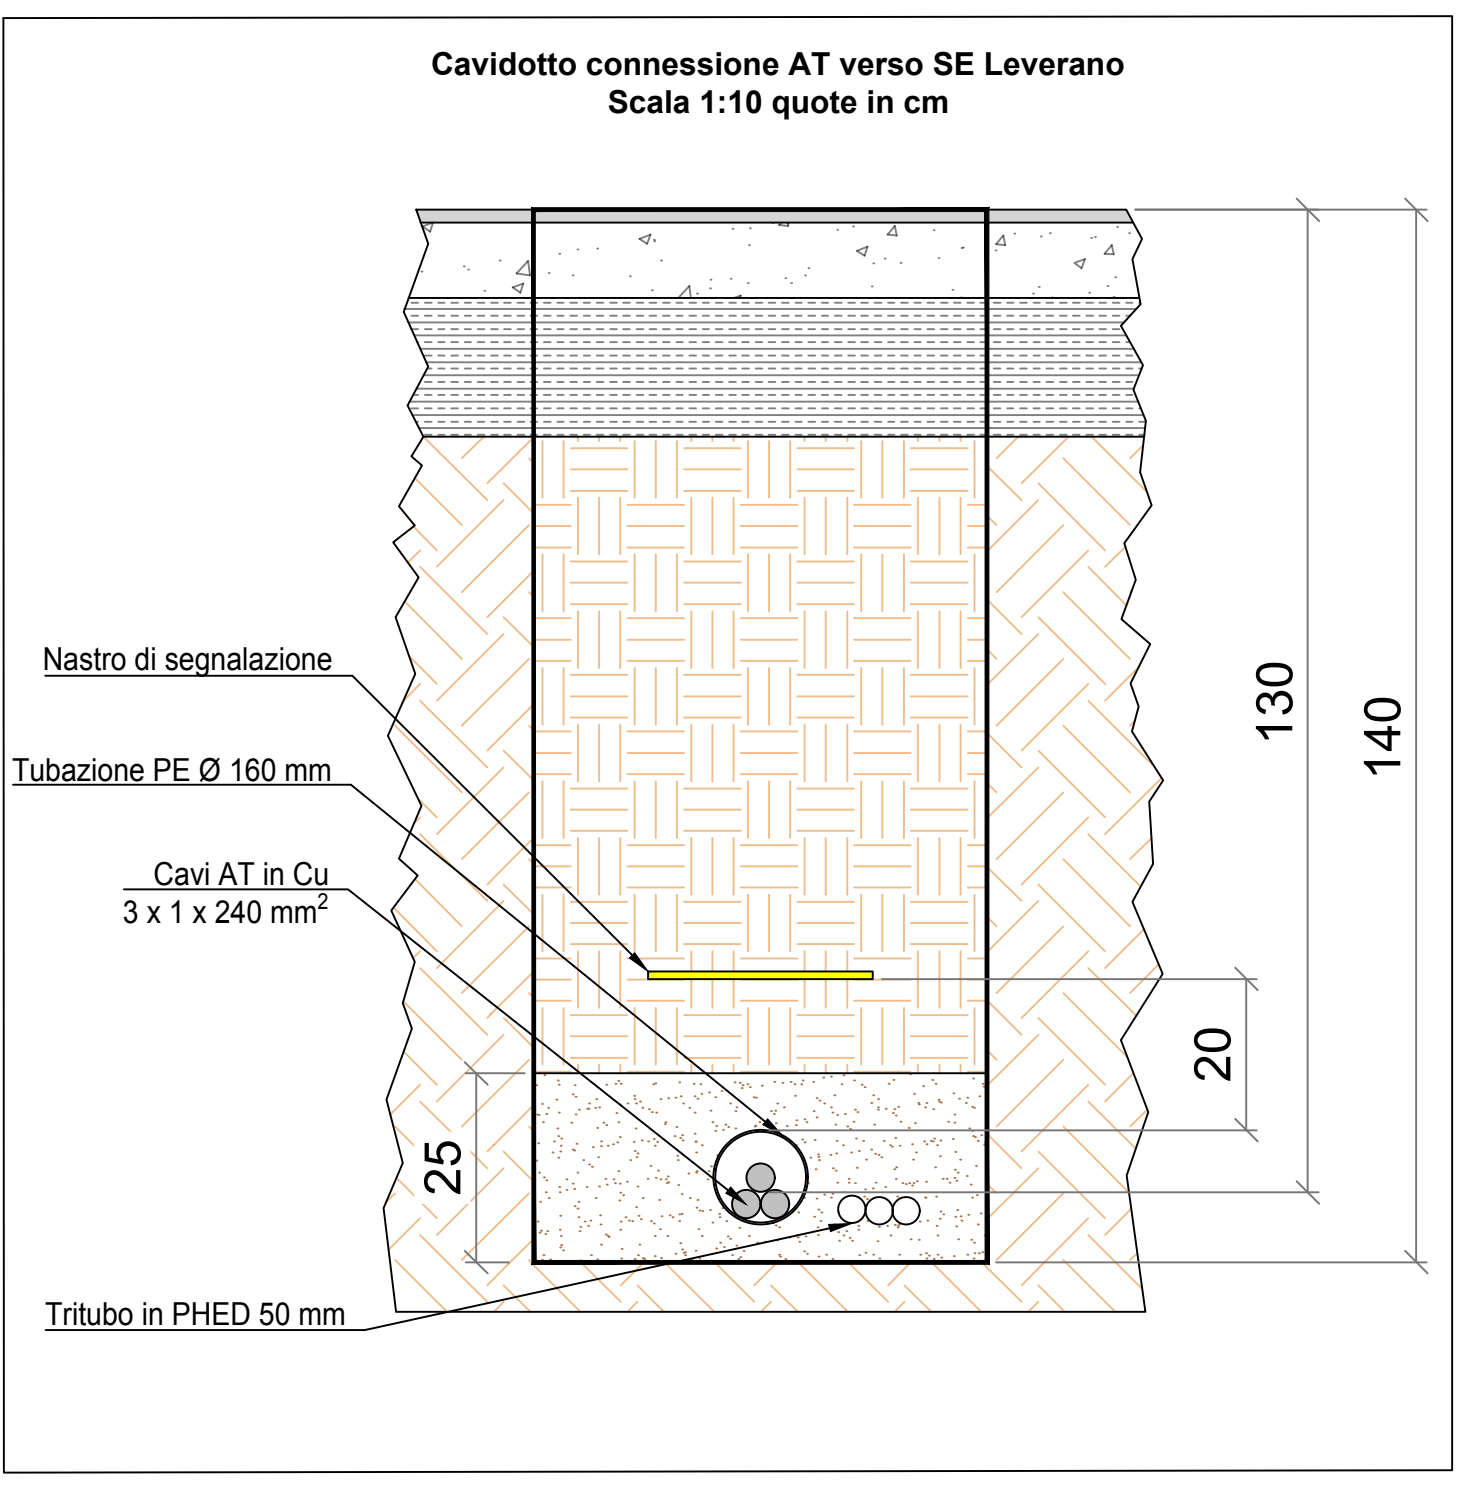

<b>Potenza Nominale</b>	<b>30.722,4 kWp</b>
<b>Potenza Immissione</b>	<b>25.740 kVA</b>
<b>Pitch</b>	<b>12 m</b>
<b>Moduli PV</b>	<b>#45.180 x 680 Wp</b>
<b>Inverter</b>	<b>#78 x 330 kWac</b>
<b>Supporto tracker 2V</b>	<b>#1.506 strutture da 30 moduli (2x15)</b>
<b>Stringhe</b>	<b>#1.506 da 30 moduli</b>
<b>Cabine di trasformazione MT/bt</b>	<b>#8 x 3.300 kVA</b>

REGIONE PUGLIA

Provincia di Lecce

Comune di Nardo

**SUNCO SUN YELLOW SRL**

Via Mecenate, 60/A - 27128 Milano - Italy  
tel: +390259990000 | email: sunco@suncoenergy.it

---

**PROGETTO DEFINITIVO**

Realizzazione progetto:  
**REALIZZAZIONE IMPIANTO AGRIVOLTAICO "MASSERIA SCIANNÈ"**  
Potenza nominale complessiva = 30.722,4 kWp

Site:  
**COMUNE DI NARDO' (LE)**

Titolo autorizzativo:  
**Inquadramento generale cavidotto di connessione su catastale**

Tavola T-1.000      Scala: 1:5.000

Responsabile Coordinamento progetto: **FLYREN** ing. Elisabetta Santoro

Progetto: **FLYREN** ing. Elisabetta Santoro

Collaboratori: **FLYREN** ing. Elisabetta Santoro

REV.	REDAZIONE	CONTROLLO	APPROVAZIONE	DATA	STATALE/COMUNITARI
00	Firma Base	ing. Mariateresa Mercurio	ing. Mariateresa Mercurio	01/02/2024	
01					
02					
03					
04					
05					

**FLYREN** ing. Elisabetta Santoro

Flyren Development S.r.l.  
Via Mecenate, 60/A - 27128 Milano - Italy  
tel: +390259990000 | email: sunco@suncoenergy.it  
C.F. 17.048.10266900

