


QUADRO D'UNIONE

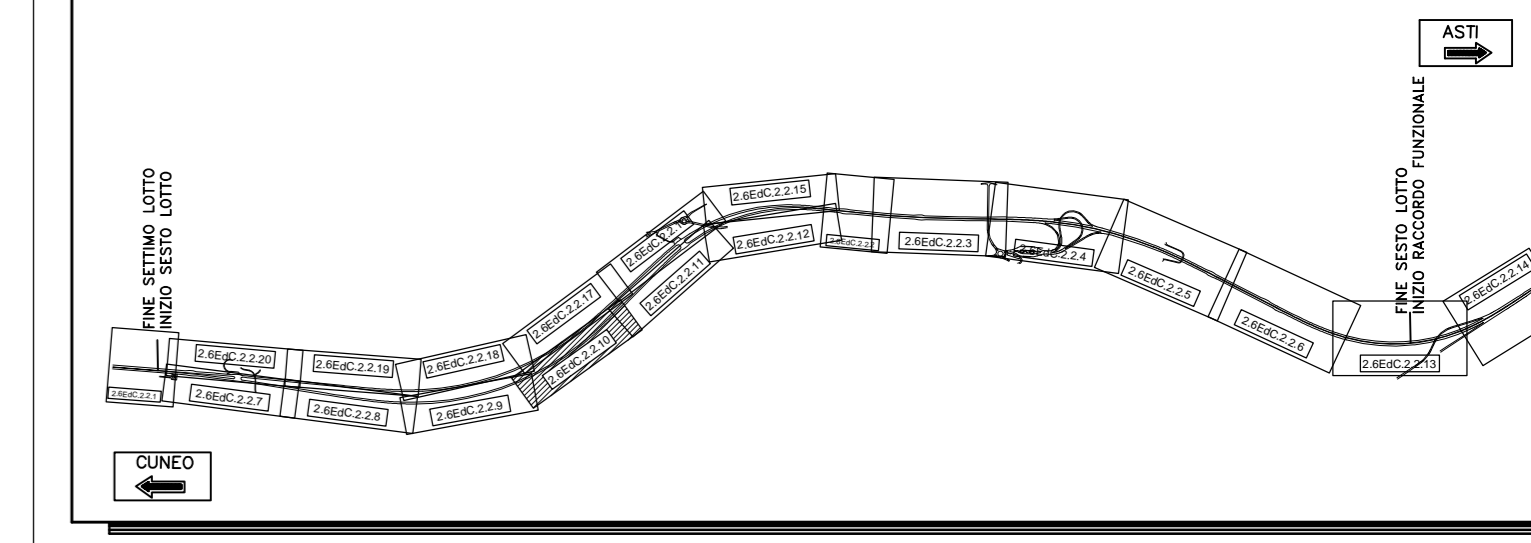

Lunghezze 1: 1000
Altezze 1: 100
Q.RIF. 180,000

No. SEZIONI	GAT-15		GAT-16		GAT-17	
DISTANZE PROGRESSIVE	2625,00		2860,25		2925,90	
DISTANZE PARZIALI	300,00		234,33		65,67	
QUOTE TERRENO	276,19		264,23		260,22	
QUOTE PROGETTO	263,95		252,78		254,45	
CIGLIO DESTRO	203,74		202,57		202,05	
CIGLIO SINISTRO	204,18		203,01		202,67	
ETOMETRICHE	24		25		26	
ANDAMENTO PLANIMETRICO	L=1201,03 R=1800,00		L=1201,03 R=1800,00		L=1201,03 R=1800,00	
ANDAMENTO DEI CIGLI	24		25		26	

AUTOSTRADA ASTI - CUNEO S.p.A.



**COLLEGAMENTO AUTOSTRADALE
ASTI - CUNEO**

TRONCO II A21 (ASTI EST) - A6 (MARENE)
LOTTO 6 RODDI - DIGA ENEL

VERIFICA DI ASSOGGETTABILITA' EX ART. 20 D.LGS. 152/06
STRALCIO DEL PROGETTO ESECUTIVO
PROGETTO DELL'INFRASTRUTTURA

OPERE INFRASTRUTTURALI
ASSE PRINCIPALE
PROFilo LONGITUDINALE CARREGGIATA DIREZIONE ASTI DA PROG. 2+400 A PROG. 3+200
TAVOLA 10

Approvato:	09	Marzo 2014	EMMISSIONE	Progettista:	Ing. Testa	Coordinatore:	Ing. Ghislandi	Approvato:	Ing. Ghislandi	Scala:	1:1000/100
Approvato:				Redatto:		Coordinatore:		Approvato:			
Approvato:				Redatto:		Coordinatore:		Approvato:			
Approvato:				Redatto:		Coordinatore:		Approvato:			

PROGETTISTA e RESP. INTEGRAZIONE PRESTAZIONI SPECIALISTICHE:
Dott. Ing. Enrico Ghislandi
Albo di Milano
N° A.16993

CONCESSIONARIA:
AUTOSTRADA ASTI - CUNEO S.p.A.