NOTE GENERALI

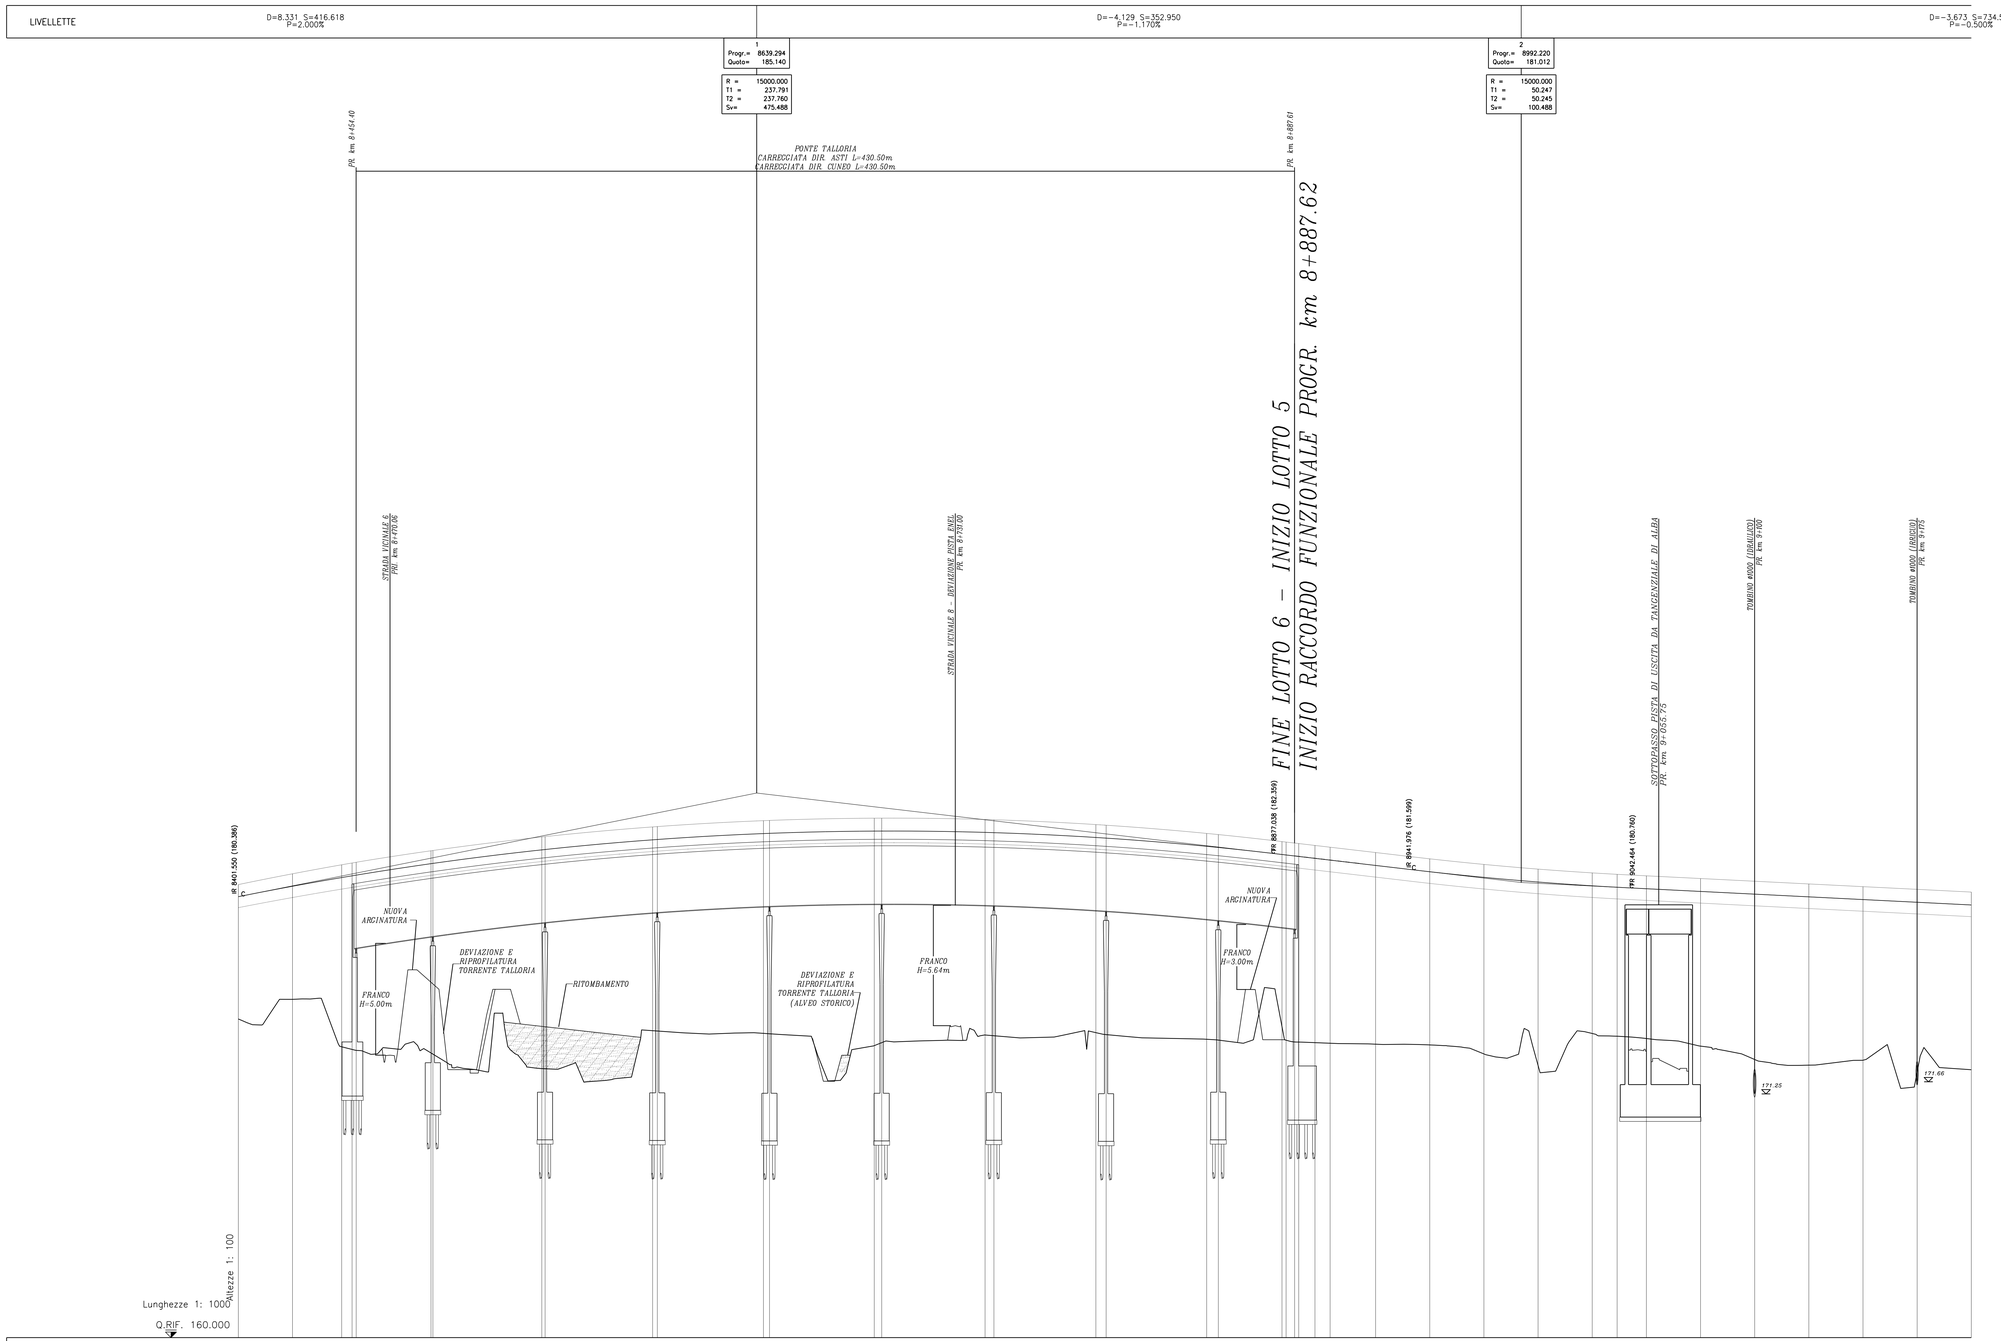

No. SEZIONI	281	282	283	285	286	288	290	292	294	296	298	300	301	302	304	306	307	308	309	310	311	312	313	314	315	316	317	318	319	320
DISTANZE PROGRESSIVE	8400.00	8425.00	8447.70	8454.40	8488.94	8539.22	8588.85	8639.29	8685.64	8733.61	8781.42	8829.02	8852.40	8877.04	8887.61	8897.00	8904.00	8925.00	8950.00	8975.00	9000.00	9025.00	9036.50	9050.00	9075.00	9100.00	9125.00	9150.00	9175.00	9200.00
DISTANZE PARZIALI		25.00	22.70	6.70	34.54	50.28	49.63	48.99	48.35	47.70	47.81	47.60	23.38	24.64	10.57	9.39	7.00	21.00	25.00	25.00	25.00	25.00	11.50	13.50	25.00	25.00	25.00	25.00	25.00	25.00
QUOTE TERRENO	174.71	175.62	173.43	173.30	173.76	172.47	174.12	174.05	174.03	173.48	173.97	174.08	173.99	173.77	173.74	174.38	173.62	173.59	173.55	173.51	173.10	172.58	174.04	173.91	173.81	173.46	172.84	172.58	172.80	172.24	172.37
QUOTE PROGETTO	180.35	180.84	181.24	181.32	181.82	182.27	182.72	183.18	183.38	183.61	183.31	183.04	183.06	182.88	182.63	182.27	182.13	182.04	181.80	181.51	181.25	181.03	180.86	180.79	180.72	180.60	180.47	180.35	180.22	180.10	179.97
CIGLIO DESTRO	180.91	181.41	181.83	181.91	182.42	183.11	183.58	183.87	183.98	183.98	183.92	183.69	183.65	183.28	183.22	182.92	182.72	182.64	182.39	182.10	181.85	181.63	181.45	181.39	181.32	181.19	181.07	180.94	180.82	180.69	180.57
CIGLIO SINISTRO	179.85	180.32	180.70	180.78	181.34	182.03	182.44	182.73	182.85	182.85	182.79	182.55	182.52	182.14	182.09	181.77	181.59	181.51	181.26	180.97	180.71	180.49	180.32	180.25	180.18	180.06	179.93	179.81	179.68	179.56	179.43
ETTOMETRICHE	84		85			86			87			88					89					90				91					92
ANDAMENTO PLANIMETRICO	A=783.00 L=510.91													L=771.14 R=1200.00																	
ANDAMENTO DEI CIGLI	Destro / Sinistro																														

QUADRO D'UNIONE

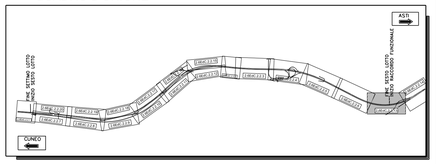

AUTOSTRADA ASTI - CUNEO S.p.A.

REGIONE PIEMONTE

PROVINCIA DI ASTI

PROVINCIA DI CUNEO

COLLEGAMENTO AUTOSTRADALE ASTI - CUNEO

TRONCO II A21 (ASTI EST) - A6 (MARENE)

LOTTO 6 RODDI - DIGA ENEL

VERIFICA DI ASSOGGETTABILITA' EX ART. 20 D.LGS. 152/06
STRALCIO DEL PROGETTO ESECUTIVO

PROGETTO DELL'INFRASTRUTTURA

OPERE INFRASTRUTTURALI
ASSE PRINCIPALE
PROFILO LONGITUDINALE DA PROG. 8+400 A PROG. 9+200
TAVOLA 13

Aggiornato:	Data:	Descrizione:	Redatto:	Controllato:	Approvato:	Codifica:			
00	Marzo 2014	EMISSIONE	Ing. Testa	Ing. Ossesia	Ing. Ghislandi	2.6	E - d	C.2.2.13	
Aggiornato:	Data:	Descrizione:	Redatto:	Controllato:	Approvato:	Lotto	Prog.	Tipo	Elaborato
Aggiornato:	Data:	Descrizione:	Redatto:	Controllato:	Approvato:	Data: MARZO 2014			
Aggiornato:	Data:	Descrizione:	Redatto:	Controllato:	Approvato:	Scala: 1:1000/100			

SINA

PROGETTISTA e RESP. INTEGRAZIONE PRESTAZIONI SPECIALISTICHE:
Dott. Ing. Enrico Ghislandi
Albo di Milano
N° A 16993

CONCESSIONARIA:
AUTOSTRADA ASTI - CUNEO S.p.A.