

Prog = 2805,590  
Quota = 206,594  
R = 30000,000  
T1 = 100,000  
T2 = 105,000  
Sv = 210,000


GALLERIA NATURALE  
L=2938,61m



Altezze 1: 100  
Lunghezze 1: 1000  
Q.RIF. 180,000

No. SEZIONI	GCN-10		GCN-11		GCN-12	
DISTANZE PROGRESSIVE		2838,47	2824,74		3111,03	3118,19
DISTANZE PARZIALI	286,60		286,27		286,29	7,16
QUOTE TERRENO		207,54	206,43	205,91	205,98	205,73
QUOTE PROGETTO		205,28	206,43	206,97	206,97	206,73
CIGLIO DESTRO	205,07	205,02	206,20	206,43	206,97	206,73
CIGLIO SINISTRO	205,07	205,02	206,20	206,43	206,97	206,73
ETTOMETRICHE						
ANDAMENTO PLANIMETRICO						
ANDAMENTO DEI CIGLI						

QUADRO D'UNIONE

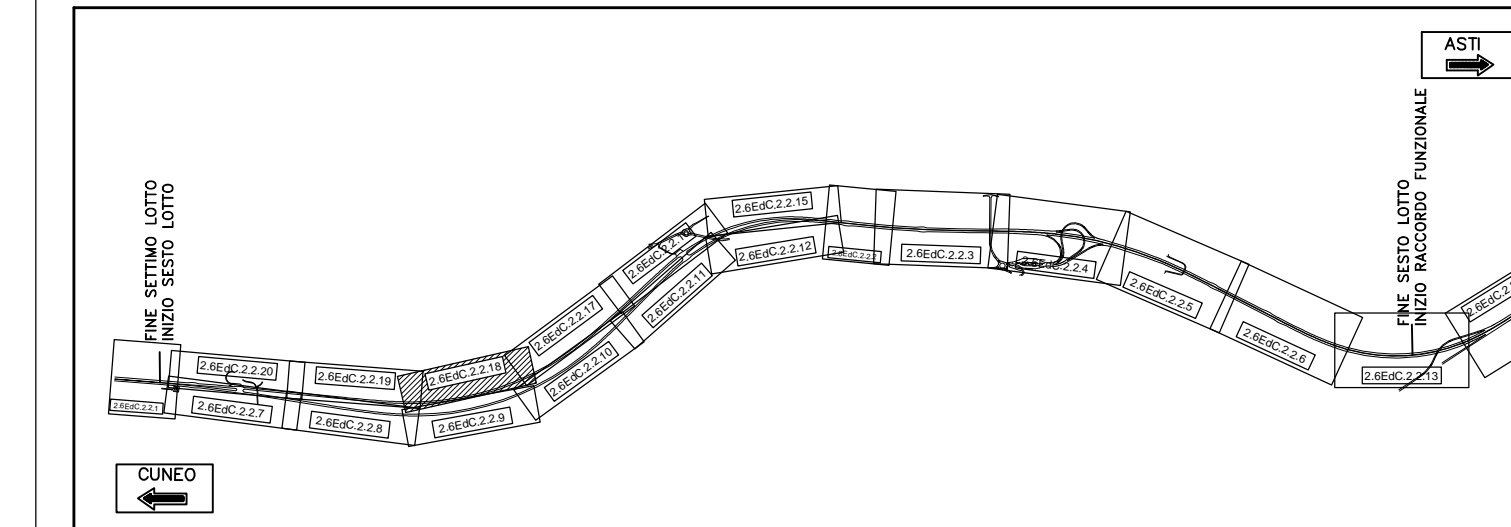

**AUTOSTRADA ASTI - CUNEO S.p.A.**



**COLLEGAMENTO AUTOSTRADALE  
ASTI - CUNEO**

TRONCO II A21 (ASTI EST) - A6 (MARENE)  
LOTTO 6 RODDI - DIGA ENEL

VERIFICA DI ASSOGGETTABILITA' EX ART. 20 D.LGS. 152/06  
STRALCIO DEL PROGETTO ESECUTIVO  
PROGETTO DELL'INFRASTRUTTURA

OPERE INFRASTRUTTURALI  
ASSE PRINCIPALE

PROFILO LONGITUDINALE CARREGGIATA DIREZIONE CUNEO DA PROG. 2+400 A PROG. 3+200  
TAVOLA 18

Approvato:	Data:	Decisione:	Redatto:	Completato:	Approvato:	Scale:	Controllato:
09	Marzo 2014	EMMISSIONE	Ing. Testa	Ing. Obvasta	Ing. Ghislandi	2,6	[E] - [d] - [C] 2,2 18
Approvato:	Data:	Decisione:	Redatto:	Completato:	Approvato:	Scale:	Controllato:
Approvato:	Data:	Decisione:	Redatto:	Completato:	Approvato:	Scale:	Controllato:

PROGETTISTA e RESP. INTEGRAZIONE PRESTAZIONI SPECIALISTICHE:  
Dott. Ing. Enrico Ghislandi  
Albo di Milano  
N° A 16993

CONCESSIONARIA:  
**AUTOSTRADA ASTI - CUNEO S.p.A.**