


Altezze 1: 100
Lunghezze 1: 1000
Q.RIF. 180,000

No. SEZIONI	GCN-14	GCN-15	GCN-16	GCN-17
DISTANZE PROGRESSIVE	3400,05	3827,09	3897,91	3997,04
DISTANZE PARZIALI	282,35	226,95	70,02	299,97
QUOTE TERRENO	205,00 - 205,40	205,76 - 206,05	206,05 - 206,81	204,21 - 204,45
QUOTE PROGETTO	204,45 - 204,95	204,95 - 204,81	204,81 - 204,05	204,21 - 204,05
CIGLIO DESTRO	205,21 - 205,21	205,09 - 204,79	204,05 - 204,05	204,05 - 204,05
CIGLIO SINISTRO	205,09 - 204,79	205,09 - 204,79	204,05 - 204,05	204,05 - 204,05
ETOMETRICHE	32	33	34	35
ANDAMENTO PLANIMETRICO	A=297,46 L=509,30		L=551,28	
ANDAMENTO DEI CIGLI				

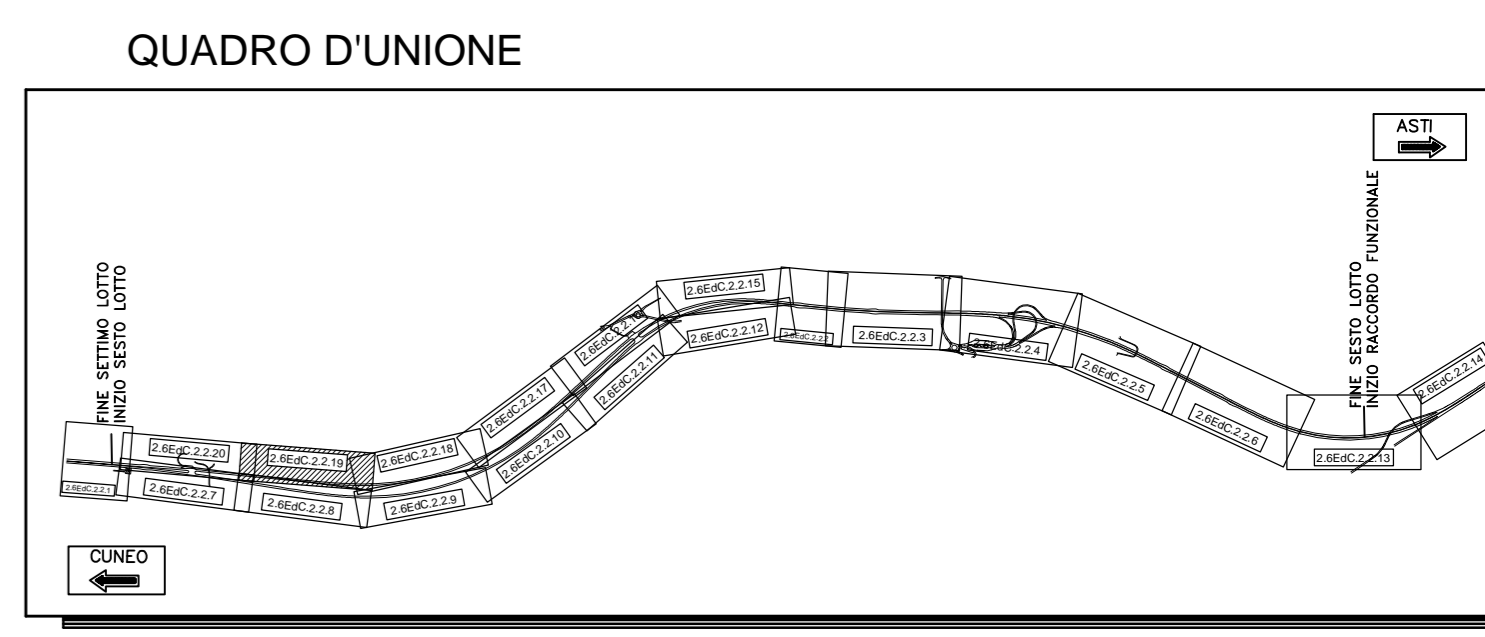

AUTOSTRADA ASTI - CUNEO S.p.A.

REGIONE PIEMONTE
PROVINCIA DI ASTI PROVINCIA DI CUNEO

**COLLEGAMENTO AUTOSTRADALE
ASTI - CUNEO**

TRONCO II A21 (ASTI EST) - A6 (MARENE)
LOTTO 6 RODDI - DIGA ENEL

VERIFICA DI ASSOGGETTABILITA' EX ART. 20 D.LGS. 152/06
STRALCIO DEL PROGETTO ESECUTIVO
PROGETTO DELL'INFRASTRUTTURA

OPERE INFRASTRUTTURALI
ASSE PRINCIPALE
PROFILO LONGITUDINALE CARREGGIATA DIREZIONE CUNEO DA PROG. 3+200 A PROG. 4+000
TAVOLA 19

Approvato:	Data:	Decisione:	Progetto:	Completato:	Approvato:	Scadenza:
09	Marzo 2014	EMMISSIONE	Ing. Testa	Ing. Obenshain	Ing. Ghislandi	Z.S.
Approvato:	Data:	Decisione:	Progetto:	Completato:	Approvato:	Scadenza:
						MARZO 2014
Approvato:	Data:	Decisione:	Progetto:	Completato:	Approvato:	Scadenza:
						1:1000/100

PROGETTISTA e RESP. INTEGRAZIONE PRESTAZIONI SPECIALISTICHE:
Dott. Ing. Enrico Ghislandi
Albo di Milano
N° A 10993

CONCESSIONARIA:
AUTOSTRADA ASTI - CUNEO S.p.A.