PROFILO VERDUNO–DIR–ASTI

SEZIONE GAT–19

PROGRESSIVA 3230.72

BASE D1 1.79 mq.
FONDAZIONE E1 39.66 mq.
MISTO CEMENTATO F1 2.39 mq.
CORDOLO IN CLS G1 0.20 mq. G2 0.20 mq. Totale: 0.40 mq.
RIEMPIMENTO IN CLS GG1 0.35 mq. GG2 0.38 mq. Totale: 0.73 mq.
USURA a1 11.95 ml.
BINDER bb1 11.95 ml.

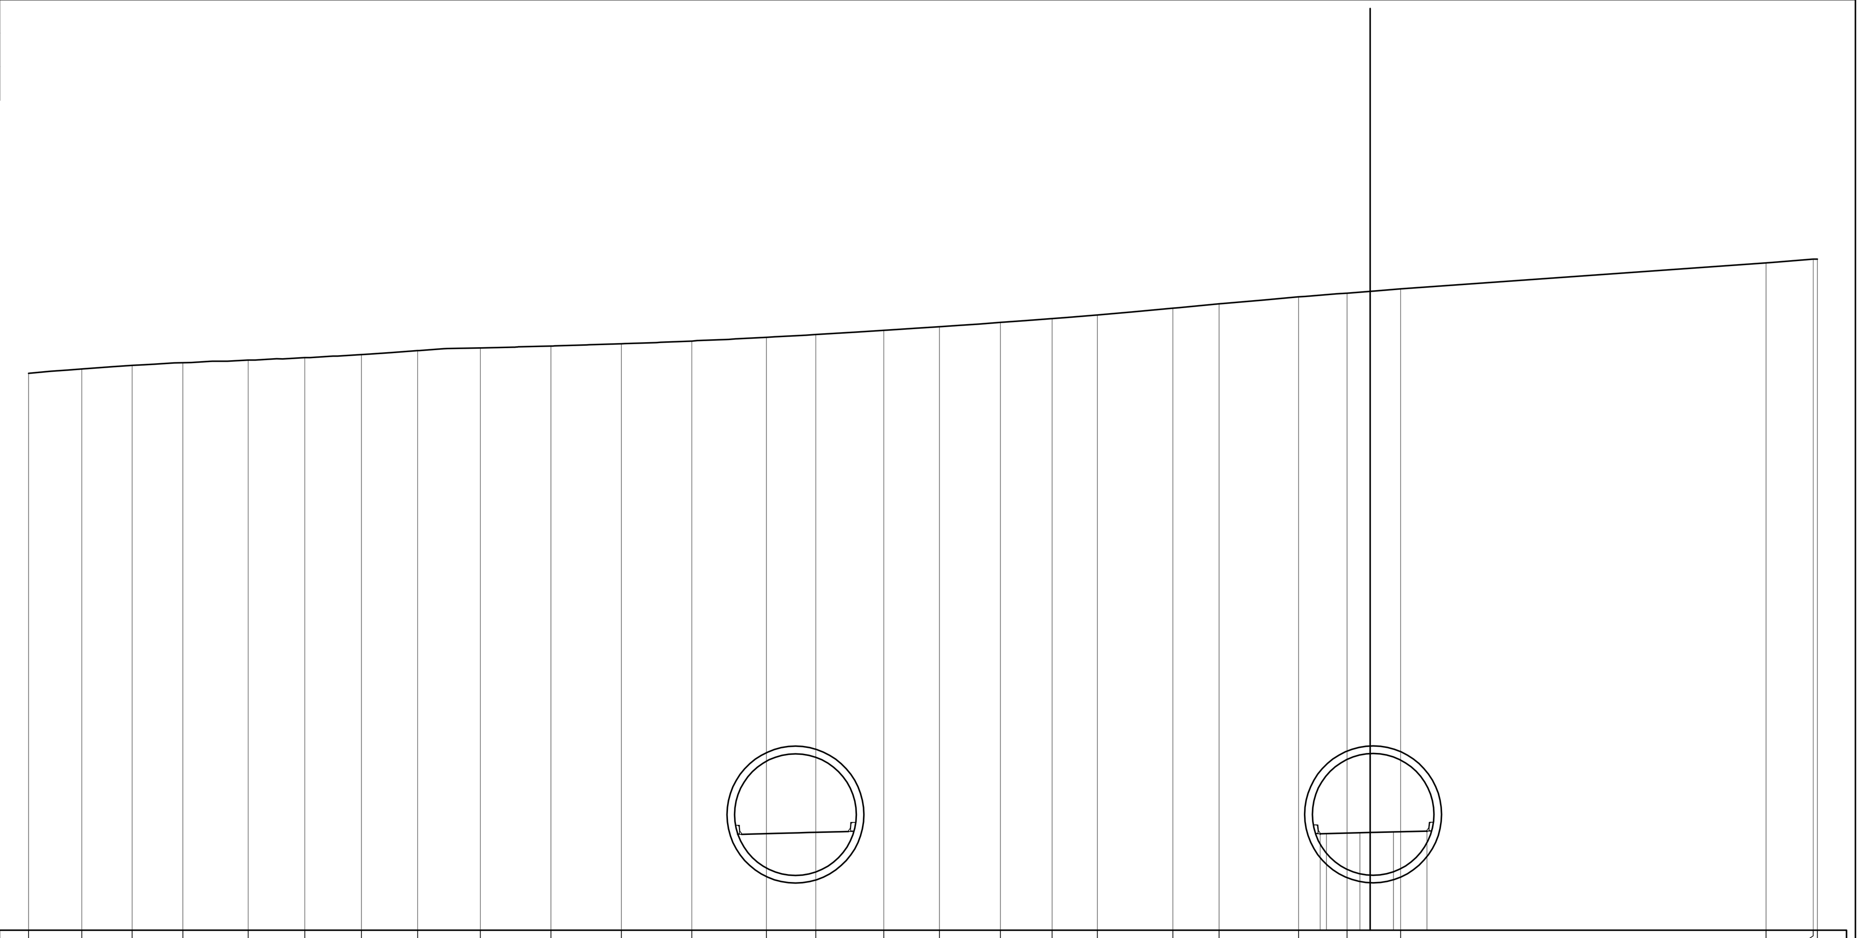

PROGRESSIVE TERRENO	-150.00, -144.04, -138.41, -132.74, -125.43, -119.12, -112.77, -106.49, -99.49, -91.59, -83.72, -75.84, -67.50, -61.98, -54.38, -48.17, -41.34, -35.56, -30.51, -22.07, -16.90, -8.01, -2.60, 3.40, 44.26, 49.52, 50.00
PARZIALI TERRENO	5.96, 5.63, 5.67, 7.31, 6.31, 6.35, 6.28, 7.00, 7.90, 7.87, 7.88, 8.34, 5.52, 7.60, 6.21, 6.83, 5.78, 5.05, 8.44, 5.17, 8.89, 5.41, 6.00, 40.86, 5.26, 0.48
QUOTE TERRENO	252.25, 252.72, 253.13, 253.43, 253.73, 254.00, 254.34, 254.78, 255.08, 255.28, 255.53, 255.84, 256.25, 256.55, 257.04, 257.45, 257.92, 258.37, 258.76, 259.51, 260.00, 260.78, 261.15, 261.68, 264.58, 265.00, 265.00
PROGRESSIVE PROGETTO	-5.60, -4.90, -1.15, 0.00, 2.60, 6.35
PARZIALI PROGETTO	0.70, 3.75, 1.15, 2.60, 3.75
QUOTE PROGETTO	200.78, 200.80, 200.89, 200.92, 200.95, 201.08

PROFILO VERDUNO–DIR–ASTI

SEZIONE GAT–20

PROGRESSIVA 3280.72

BASE D1 1.79 mq.
FONDAZIONE E1 39.45 mq.
MISTO CEMENTATO F1 2.39 mq.
CORDOLO IN CLS G1 0.24 mq. G2 0.14 mq. Totale: 0.38 mq.
RIEMPIMENTO IN CLS GG1 0.27 mq. GG2 0.43 mq. Totale: 0.70 mq.
USURA a1 11.95 ml.
BINDER bb1 11.95 ml.

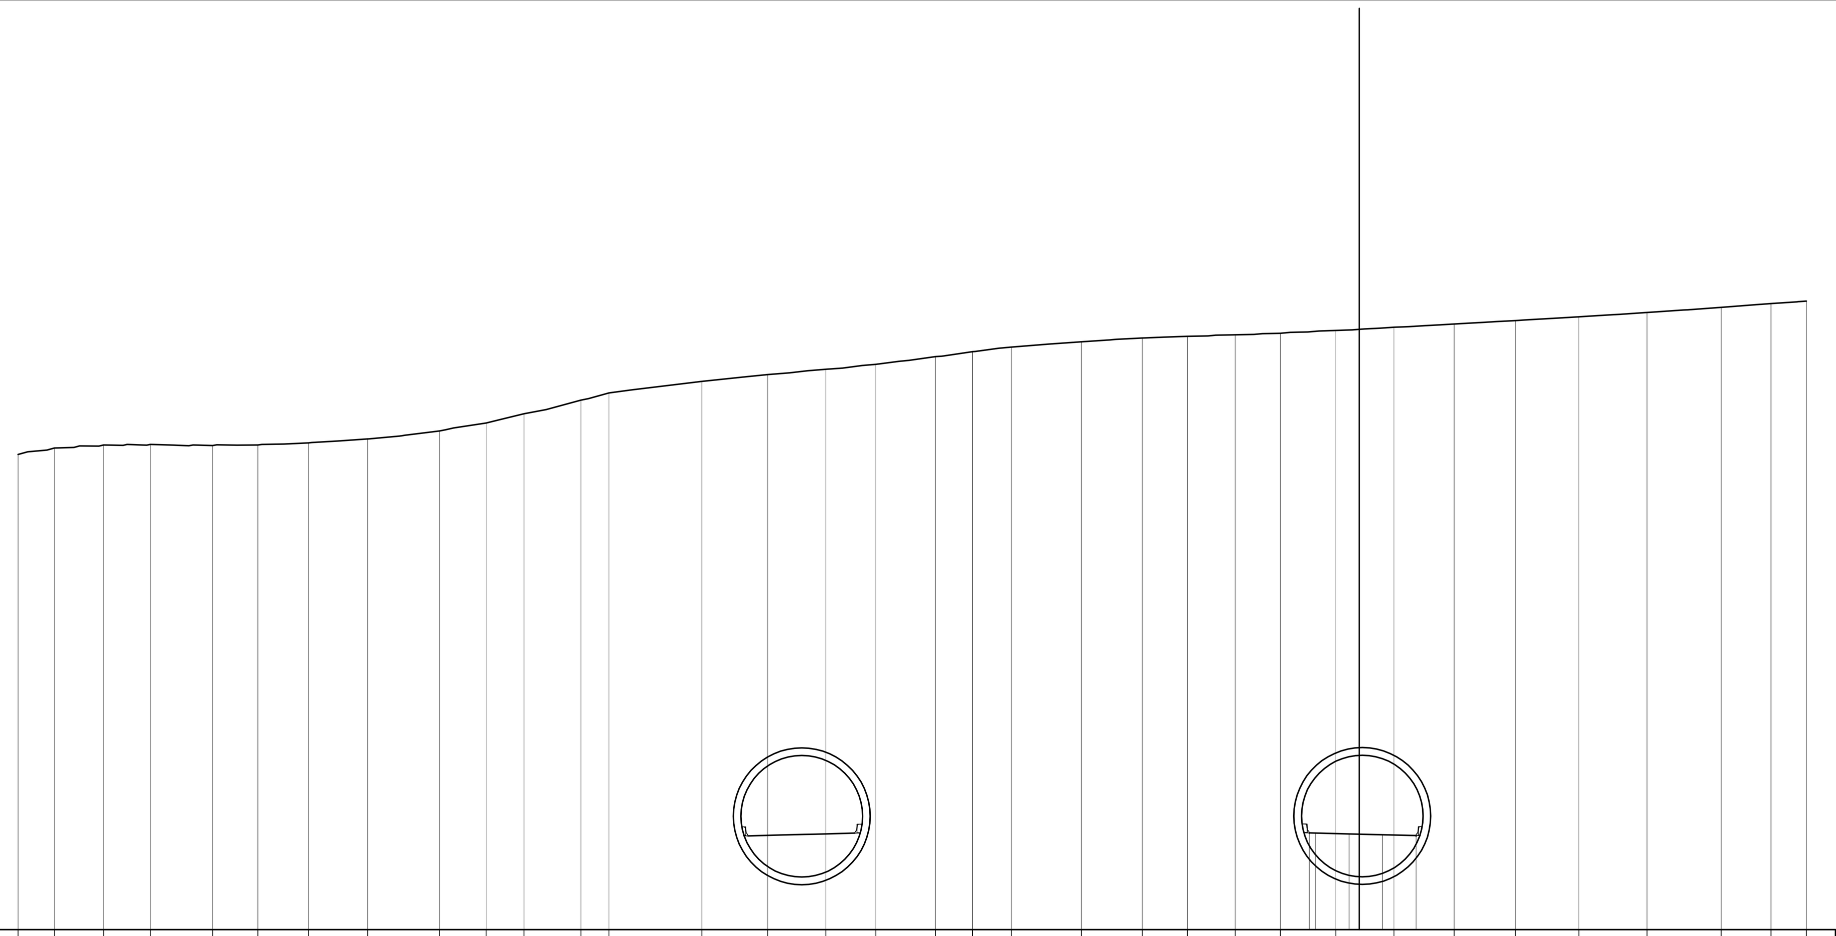

PROGRESSIVE TERRENO	-150.00, -145.94, -140.43, -135.20, -128.24, -123.18, -117.52, -110.90, -102.88, -97.64, -93.41, -87.03, -83.91, -73.53, -66.15, -59.65, -54.07, -47.38, -43.24, -38.93, -31.10, -24.29, -19.22, -13.90, -8.83, -2.64, 3.86, 10.59, 17.45, 24.54, 32.16, 40.47, 46.03, 50.00
PARZIALI TERRENO	4.06, 5.51, 5.23, 6.96, 5.06, 5.66, 6.62, 8.02, 5.24, 4.23, 6.38, 3.12, 10.38, 7.38, 6.50, 5.58, 6.69, 4.14, 4.31, 7.83, 6.81, 5.07, 5.32, 5.07, 6.19, 6.50, 6.73, 6.86, 7.09, 7.62, 8.31, 5.56, 3.97
QUOTE TERRENO	243.13, 243.84, 244.15, 244.26, 244.12, 244.18, 244.41, 244.86, 245.75, 246.64, 247.68, 249.15, 250.00, 251.30, 252.05, 252.65, 253.15, 254.06, 254.61, 255.12, 255.73, 256.14, 256.33, 256.50, 256.67, 256.95, 257.34, 257.71, 258.10, 258.52, 259.00, 259.58, 260.00, 260.27
PROGRESSIVE PROGETTO	-5.60, -4.90, -1.15, 0.00, 2.60, 6.35
PARZIALI PROGETTO	0.70, 3.75, 1.15, 2.60, 3.75
QUOTE PROGETTO	200.81, 200.80, 200.70, 200.67, 200.61, 200.51

PROFILO VERDUNO–DIR–ASTI

SEZIONE GAT–21

PROGRESSIVA 3525.90

BASE D1 1.79 mq.
FONDAZIONE E1 39.48 mq.
MISTO CEMENTATO F1 2.39 mq.
CORDOLO IN CLS G1 0.23 mq. G2 0.15 mq. Totale: 0.38 mq.
RIEMPIMENTO IN CLS GG1 0.43 mq. GG2 0.28 mq. Totale: 0.71 mq.
USURA a1 11.95 ml.
BINDER bb1 11.95 ml.

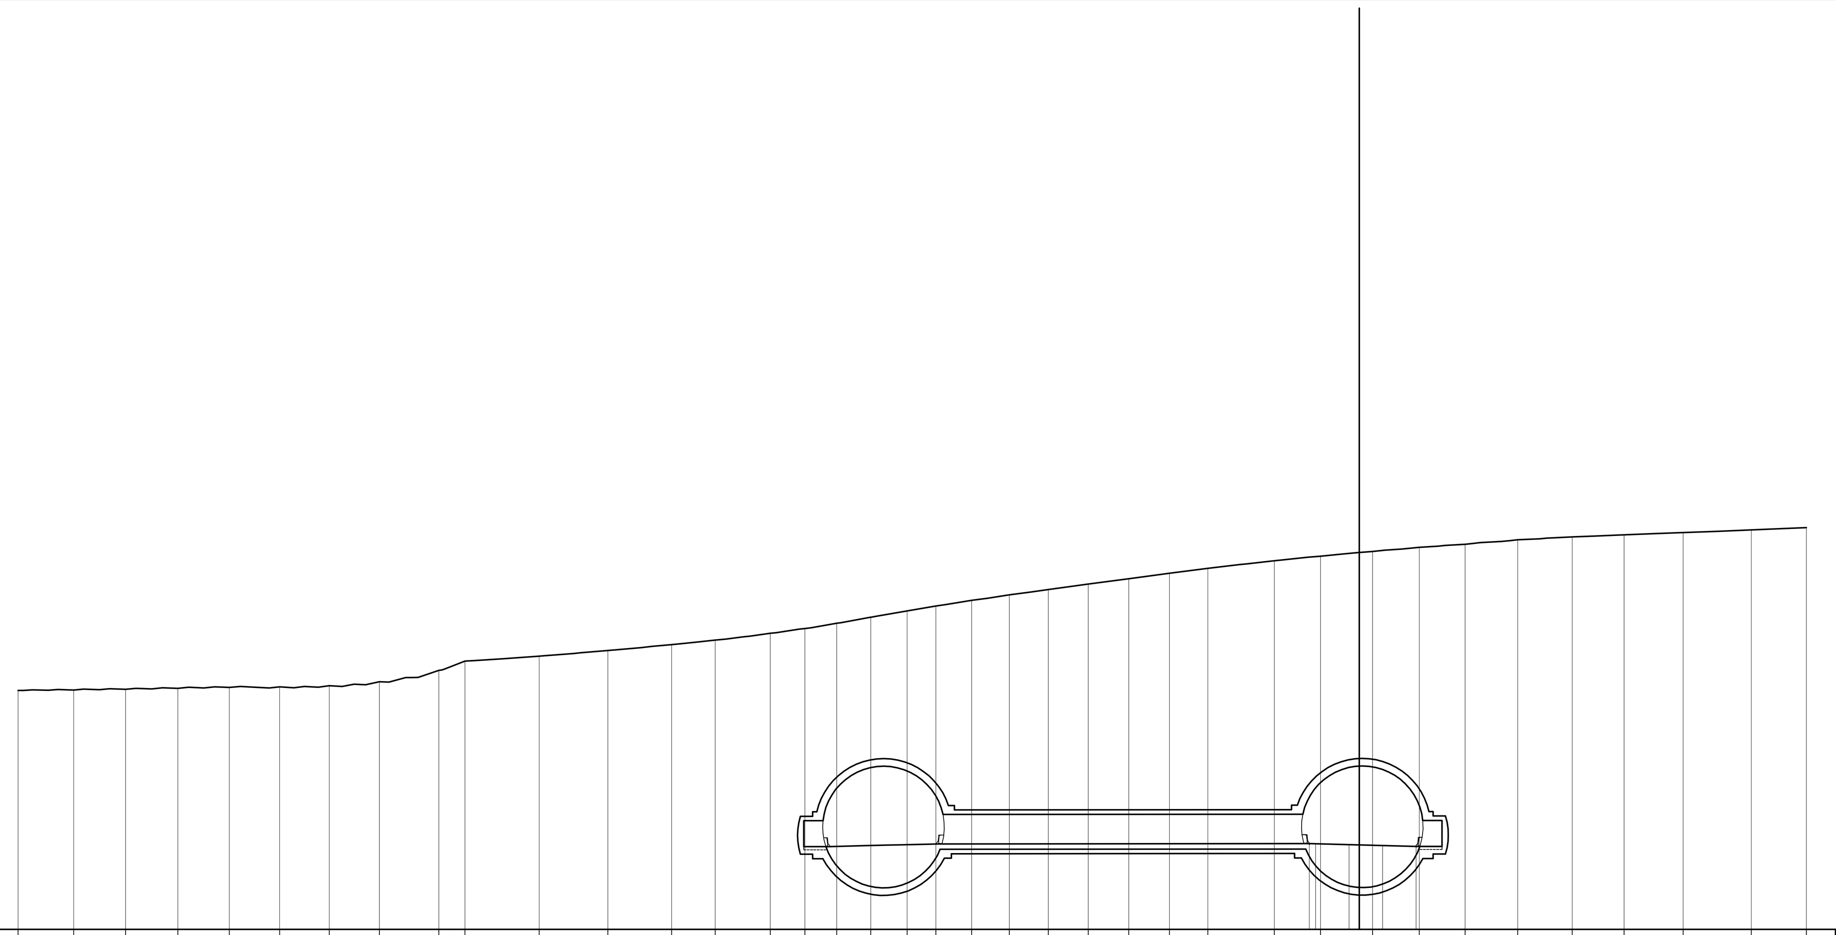

PROGRESSIVE TERRENO	-150.00, -143.76, -137.97, -132.12, -126.36, -120.75, -115.20, -109.58, -102.94, -100.01, -91.72, -84.03, -76.90, -72.04, -65.88, -62.01, -58.45, -54.64, -50.56, -47.35, -43.36, -39.15, -34.78, -30.31, -25.79, -21.23, -16.93, -9.52, -4.34, 1.48, 6.71, 11.82, 17.71, 23.81, 29.60, 36.20, 43.83, 50.00
PARZIALI TERRENO	6.24, 5.79, 5.85, 5.76, 5.61, 5.55, 5.62, 6.64, 2.93, 8.29, 7.69, 7.13, 4.86, 6.16, 3.87, 3.56, 3.81, 4.08, 3.21, 3.99, 4.21, 4.37, 4.47, 4.52, 4.56, 4.30, 7.41, 5.18, 5.82, 5.23, 5.11, 5.89, 6.10, 5.79, 6.60, 7.63, 6.17
QUOTE TERRENO	216.73, 216.76, 216.84, 216.95, 217.05, 217.12, 217.26, 217.70, 218.96, 220.00, 220.55, 221.18, 221.84, 222.35, 223.10, 223.65, 224.23, 224.90, 225.62, 226.17, 226.79, 227.40, 228.01, 228.61, 229.21, 229.86, 230.37, 231.23, 231.78, 232.26, 232.71, 233.06, 233.56, 233.88, 234.12, 234.37, 234.66, 234.93
PROGRESSIVE PROGETTO	-5.60, -4.90, -1.15, 0.00, 2.60, 6.35
PARZIALI PROGETTO	0.70, 3.75, 1.15, 2.60, 3.75
QUOTE PROGETTO	199.55, 199.57, 199.48, 199.45, 199.38, 199.25

PROFILO VERDUNO–DIR–ASTI

SEZIONE GAT–22

PROGRESSIVA 3529.26

BASE D1 1.79 mq.
FONDAZIONE E1 39.45 mq.
MISTO CEMENTATO F1 2.40 mq.
CORDOLO IN CLS G1 0.23 mq. G2 0.15 mq. Totale: 0.38 mq.
RIEMPIMENTO IN CLS GG1 0.28 mq. GG2 0.44 mq. Totale: 0.72 mq.
USURA a1 11.95 ml.
BINDER bb1 11.95 ml.

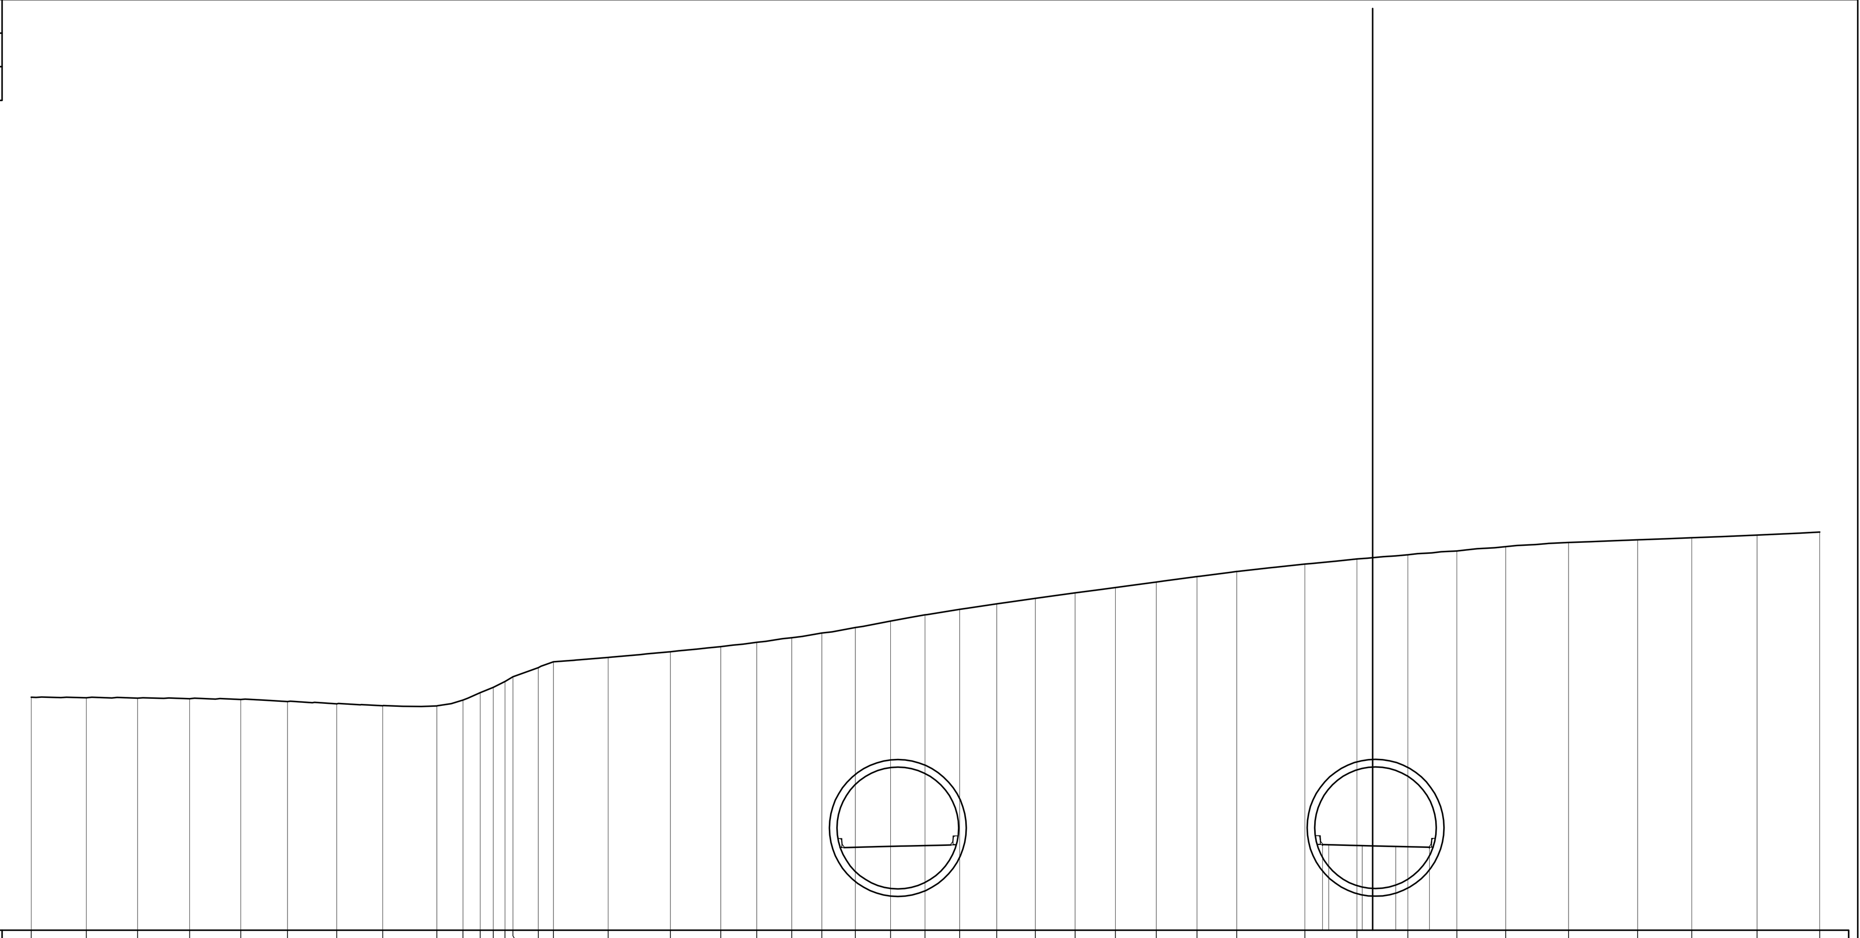

PROGRESSIVE TERRENO	-150.00, -143.85, -138.09, -132.29, -126.56, -121.33, -115.84, -110.69, -104.64, -101.71, -99.79, -98.34, -97.03, -96.13, -93.30, -91.61, -85.49, -78.52, -72.89, -68.86, -64.95, -61.59, -57.84, -53.91, -50.06, -46.17, -42.03, -37.72, -33.27, -28.75, -24.19, -19.62, -15.19, -7.57, -1.74, 3.95, 9.42, 14.90, 21.93, 29.64, 35.69, 43.01, 50.00
PARZIALI TERRENO	6.15, 5.76, 5.80, 5.73, 5.23, 5.49, 5.15, 6.05, 2.93, 1.92, 1.45, 1.31, 0.90, 2.83, 1.69, 6.12, 6.97, 5.63, 4.03, 3.91, 3.36, 3.75, 3.93, 3.85, 3.89, 4.14, 4.31, 4.45, 4.52, 4.56, 4.57, 4.43, 7.62, 5.83, 5.69, 5.47, 5.48, 7.03, 7.71, 6.05, 7.32, 6.99
QUOTE TERRENO	216.04, 215.98, 215.93, 215.88, 215.78, 215.56, 215.31, 215.09, 215.08, 215.72, 216.56, 217.14, 217.80, 218.32, 219.34, 220.00, 220.49, 221.12, 221.65, 222.15, 222.70, 223.25, 223.84, 224.54, 225.25, 225.87, 226.46, 227.10, 227.70, 228.31, 228.92, 229.52, 230.05, 230.92, 231.45, 231.97, 232.35, 232.88, 233.33, 233.64, 233.87, 234.17, 234.50
PROGRESSIVE PROGETTO	-5.60, -4.90, -1.15, 0.00, 2.60, 6.35
PARZIALI PROGETTO	0.70, 3.75, 1.15, 2.60, 3.75
QUOTE PROGETTO	199.57, 199.55, 199.46, 199.43, 199.37, 199.27

PROFILO VERDUNO–DIR–ASTI

SEZIONE GAT–23

PROGRESSIVA 3747.38

BASE D1 1.79 mq.
FONDAZIONE E1 39.37 mq.
MISTO CEMENTATO F1 2.39 mq.
CORDOLO IN CLS G1 0.25 mq. G2 0.13 mq. Totale: 0.38 mq.
RIEMPIMENTO IN CLS GG1 0.25 mq. GG2 0.47 mq. Totale: 0.72 mq.
USURA a1 11.97 ml.
BINDER bb1 11.97 ml.

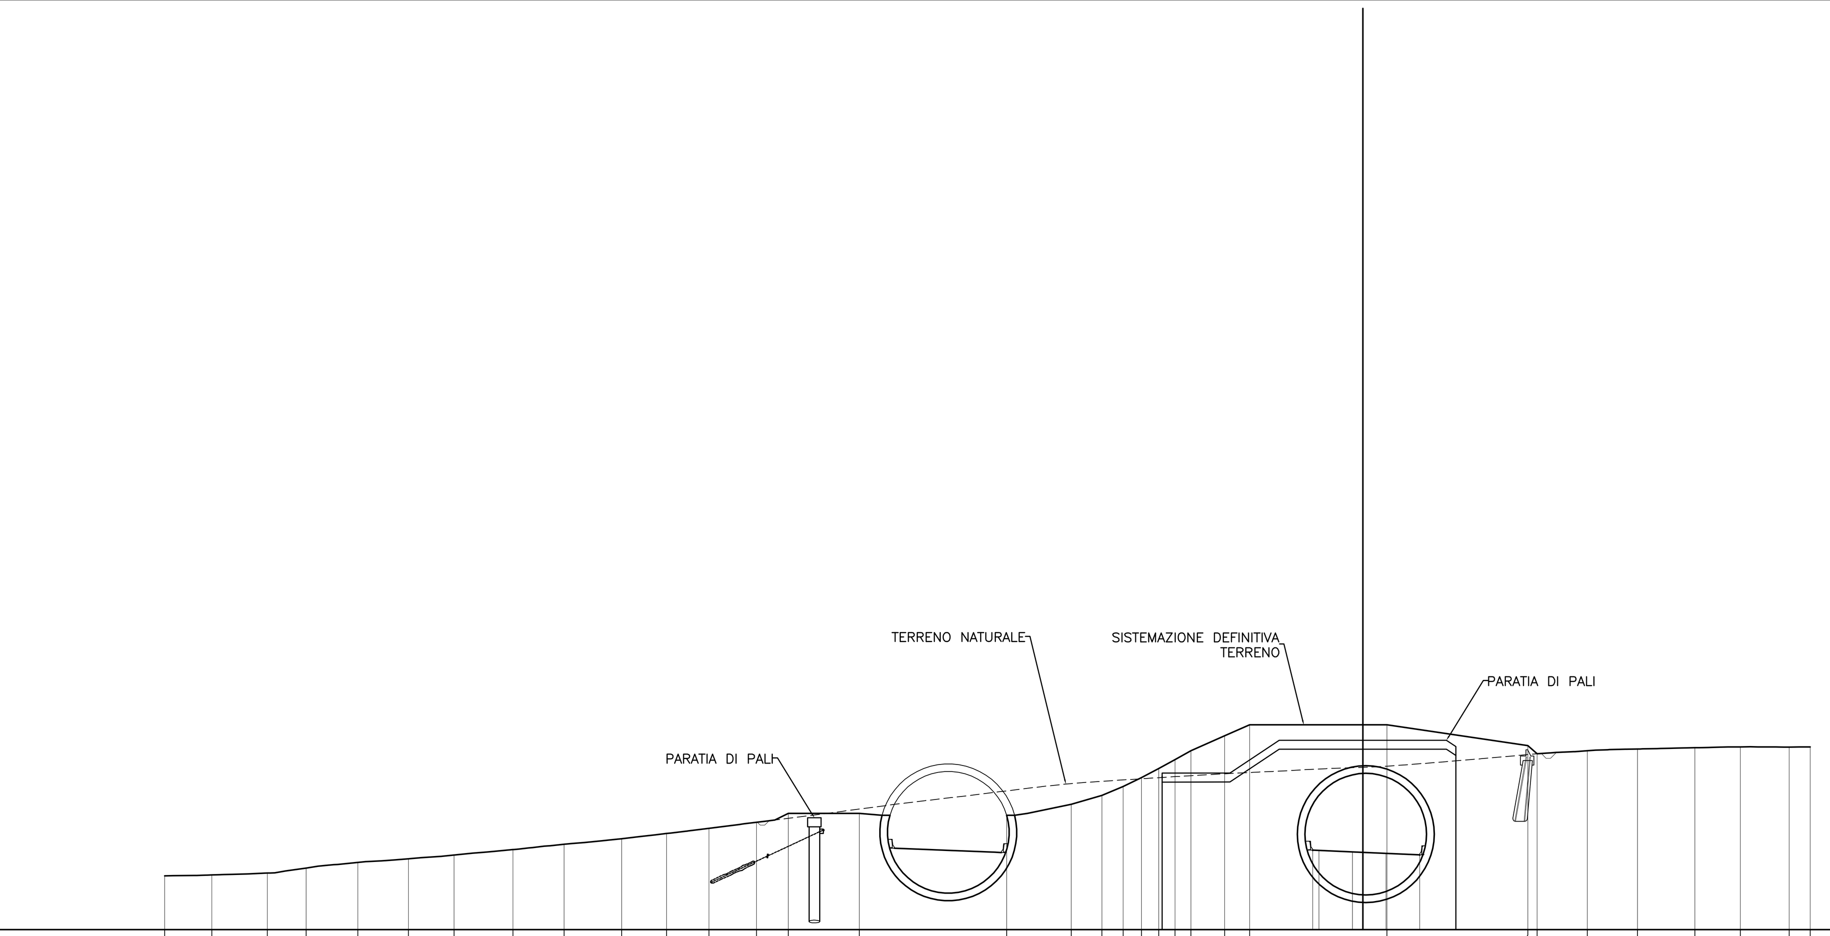

PROGRESSIVE TERRENO	-133.91, -128.64, -122.43, -118.10, -112.33, -106.68, -101.56, -94.98, -89.28, -82.84, -77.82, -73.08, -67.76, -64.20, -56.28, -39.80, -32.59, -29.15, -26.79, -24.73, -22.81, -21.00, -19.21, -15.44, -12.66, 2.71, 18.45, 19.49, 25.10, 30.71, 37.12, 42.19, 47.66, 50.00
PARZIALI TERRENO	5.27, 6.21, 4.33, 5.77, 5.65, 5.12, 6.58, 5.70, 6.44, 5.02, 4.74, 5.32, 3.56, 7.92, 3.43, 7.21, 3.44, 2.36, 2.06, 1.92, 1.81, 1.79, 3.77, 2.78, 15.37, 15.74, 1.04, 5.61, 5.61, 6.41, 5.07, 5.47, 2.34
QUOTE TERRENO	196.00, 196.11, 196.32, 196.86, 197.51, 197.92, 198.34, 198.95, 199.54, 200.16, 200.74, 201.32, 202.00, 203.00, 203.00, 202.78, 204.00, 205.00, 206.00, 207.00, 208.00, 209.00, 210.00, 211.67, 212.90, 212.90, 210.58, 209.66, 210.00, 210.15, 210.33, 210.42, 210.41, 210.43
PROGRESSIVE PROGETTO	-5.60, -4.90, -1.15, 0.00, 2.60, 6.35
PARZIALI PROGETTO	0.70, 3.75, 1.15, 2.60, 3.75
QUOTE PROGETTO	198.89, 198.86, 198.69, 198.64, 198.53, 198.37

PROFILO VERDUNO–DIR–ASTI

SEZIONE GAT–24

PROGRESSIVA 3766.33

BASE D1 1.79 mq.
FONDAZIONE E1 39.38 mq.
MISTO CEMENTATO F1 2.39 mq.
CORDOLO IN CLS G1 0.24 mq. G2 0.13 mq. Totale: 0.37 mq.
RIEMPIMENTO IN CLS GG1 0.25 mq. GG2 0.47 mq. Totale: 0.72 mq.
USURA a1 11.97 ml.
BINDER bb1 11.97 ml.

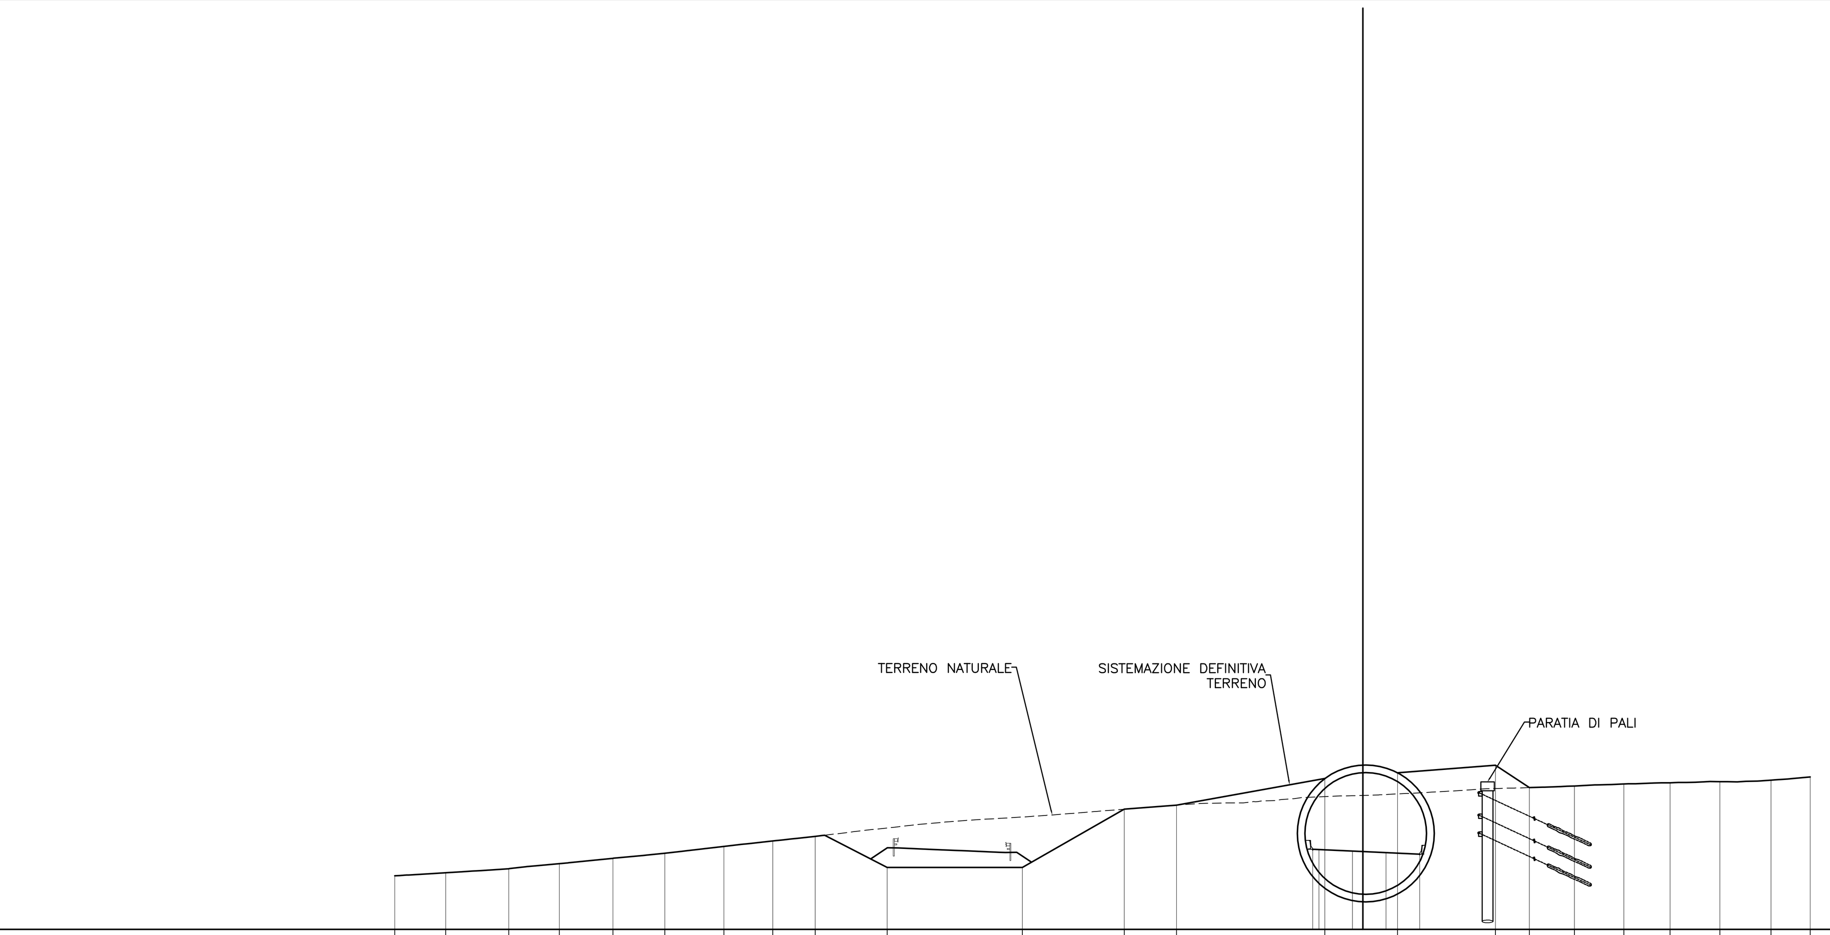

PROGRESSIVE TERRENO	-108.19, -102.49, -95.46, -89.79, -83.81, -78.00, -71.40, -65.95, -61.21, -53.15, -38.05, -26.67, -20.81, -4.23, 3.88, 14.83, 18.61, 23.65, 29.18, 34.33, 39.92, 45.62, 50.00
PARZIALI TERRENO	5.70, 7.03, 5.67, 5.98, 5.81, 6.60, 5.45, 4.74, 8.06, 15.10, 11.38, 5.86, 16.58, 10.95, 3.78, 5.04, 5.53, 5.15, 5.59, 5.70, 4.38
QUOTE TERRENO	196.00, 196.34, 196.75, 197.36, 197.95, 198.53, 199.28, 199.85, 200.35, 196.94, 196.94, 203.44, 203.90, 206.87, 207.51, 208.37, 205.85, 206.04, 206.26, 206.40, 206.52, 206.68, 207.04
PROGRESSIVE PROGETTO	-5.60, -4.90, -1.15, 0.00, 2.60, 6.35
PARZIALI PROGETTO	0.70, 3.75, 1.15, 2.60, 3.75
QUOTE PROGETTO	198.96, 198.92, 198.75, 198.70, 198.56, 198.41

NOTE GENERALI

AUTOSTRADA ASTI - CUNEO S.p.A.

PROVINCIA DI ASTI

REGIONE PIEMONTE

PROVINCIA DI CUNEO

COLLEGAMENTO AUTOSTRADALE ASTI - CUNEO

TRONCO II A21 (ASTI EST) - A6 (MARENE)

LOTTO 6 RODDI - DIGA ENEL

VERIFICA DI ASSOGGETTABILITA' EX ART. 20 D.LGS. 152/06
STRALCIO DEL PROGETTO ESECUTIVO

PROGETTO DELL'INFRASTRUTTURA

OPERE INFRASTRUTTURALI
SEZIONI TRASVERSALI DI COMPUTO
SEZIONI TRASVERSALI GALLERIA VERDUNO DIR. ASTI
TAVOLA 4

Aggiornato:	Data:	Descrizione:	Redatto:	Controllato:	Approvato:
00	Marzo 2014	EMISSIONE	Ing. Testa	Ing. Ossesia	Ing. Ghislandi

Codifica: 2.6 (Lotto) E (Prog.) - d (Tipo) C.2.3.07 (Elaborato)

Data: MARZO 2014

Scala: 1:500

SINA

PROGETTISTA e RESP. INTEGRAZIONE PRESTAZIONI SPECIALISTICHE:
Dott. Ing. Enrico Ghislandi
Albo di Milano
N° A 16993

CONCESSIONARIA:

AUTOSTRADA ASTI - CUNEO S.p.A.