


IL RILIEVO TOPOGRAFICO CILIMETRICO, IN COORDINATE LOCALI, E' STATO INTEGRATO CON AEROFOTOGRAMMETRICO DI VALORE ESCLUSIVAMENTE COORAFICO

LEGENDA	
	POZZETTO PER FIBRE OTTICHE
	COLONNINA S.O.S.
	UBICAZIONE PROBABILE DI ACCESSO AI FONDI

LEGENDA	
	VIABILITA' TIPO C ASFALTATA
	VIABILITA' TIPO C STERRATA
	LIMITE TRA LE FASCE A E B
	LIMITE TRA LE FASCE B E C
	LIMITE ESTERNO DELLA FASCIA C
	LIMITE DI PROGETTO TRA LE FASCE B E C
	CONFINE COMUNALE
	CONFINE PROVINCIALE
	RITOMBAMENTO
	RIPROFILATURA SUPERFICIALE
	RISSISTEMAZIONE ALLO STATO ATTUALE
	SCOGGERA IN MASSI

QUADRO D'UNIONE

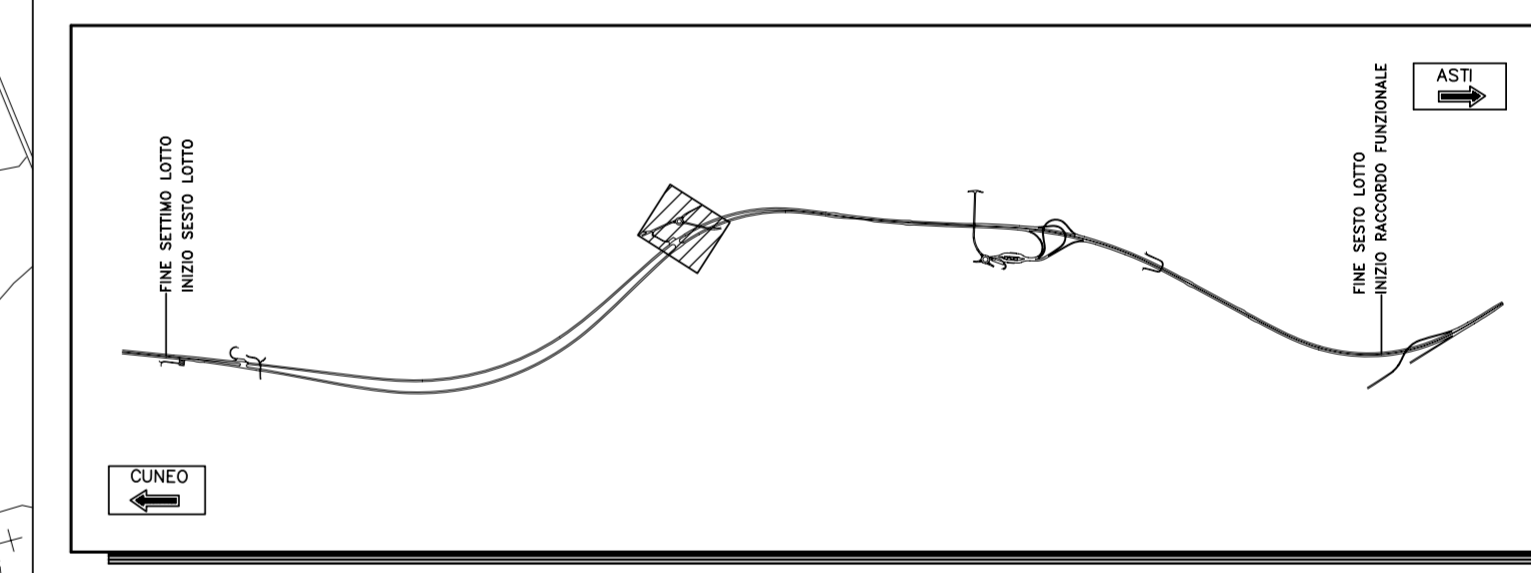

PROVINCIA : Cuneo
COMUNE : Verduno

PROVINCIA : Cuneo
COMUNE : Verduno

AUTOSTRADA ASTI - CUNEO S.p.A.



**COLLEGAMENTO AUTOSTRADALE
ASTI - CUNEO**
TRONCO II A21 (ASTI EST) - A6 (MARENE)
LOTTO 6 RODDI - DIGA ENEL
VERIFICA DI ASSOGGETTABILITA' EX ART. 20 D.LGS. 152/06
STRALCIO DEL PROGETTO ESECUTIVO
PROGETTO DELL'INFRASTRUTTURA

OPERE INFRASTRUTTURALI
DEVIAZIONE SP 7
PLANIMETRIA DI PROGETTO

Approvato:	Data:	Descrizione:	Profilo:	Controllato:	Approvato:	Data:	Descrizione:	Profilo:	Controllato:	Approvato:	Data:	Descrizione:
	09	Marzo 2014	EMISSIONE	Ing. Testa	Ing. Orsini	Ing. Ghislandi	2.6	E	d	C.2.7.01		
												MARZO 2014
												1:500

PROGETTISTA e RESP. INTEGRAZIONE PRESTAZIONI SPECIALISTICHE:
Dott. Ing. Enrico Ghislandi
Albo di Milano
N° A 16993

CONCESSIONARIA:
 AUTOSTRADA ASTI - CUNEO S.p.A.