


CUNEO

ASTI

NOTE GENERALI

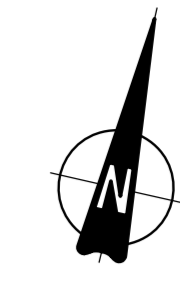


IL RILIEVO TOPOGRAFICO CELERIMETRICO, IN COORDINATE LOCALI, E' STATO INTEGRATO CON AEROFOTOGRAMMETRICO DI VALORE ESCLUSIVAMENTE COROGRAFICO

LEGENDA	
	POZZETTO PER FIBRE OTTICHE
	COLONNINA S.O.S.
	UBICAZIONE PROBABILE DI ACCESSO AI FONDI

LEGENDA	
	VIABILITA' TIPO C ASFALTATA
	VIABILITA' TIPO C STIERRATA
	LIMITE TRA LE FASCE A E B
	LIMITE TRA LE FASCE B E C
	LIMITE ESTERNO DELLA FASCIA C
	LIMITE DI PROGETTO TRA LE FASCE B E C
	CONFINI COMUNALE
	CONFINI PROVINCIALE
	RITOMBAMENTO
	RIPROFILATURA SUPERFICIALE
	RISSISTEMAZIONE ALLO STATO ATTUALE
	SCOGLIERA IN MASSI

AREA DI DEPOSITO MATERIALI PROVENIENTI DAGLI SCAVI CON INTERCALAZIONI GESSOSE vedi progetto specifico piano di reperimento materiali litoidi

QUADRO D'UNIONE

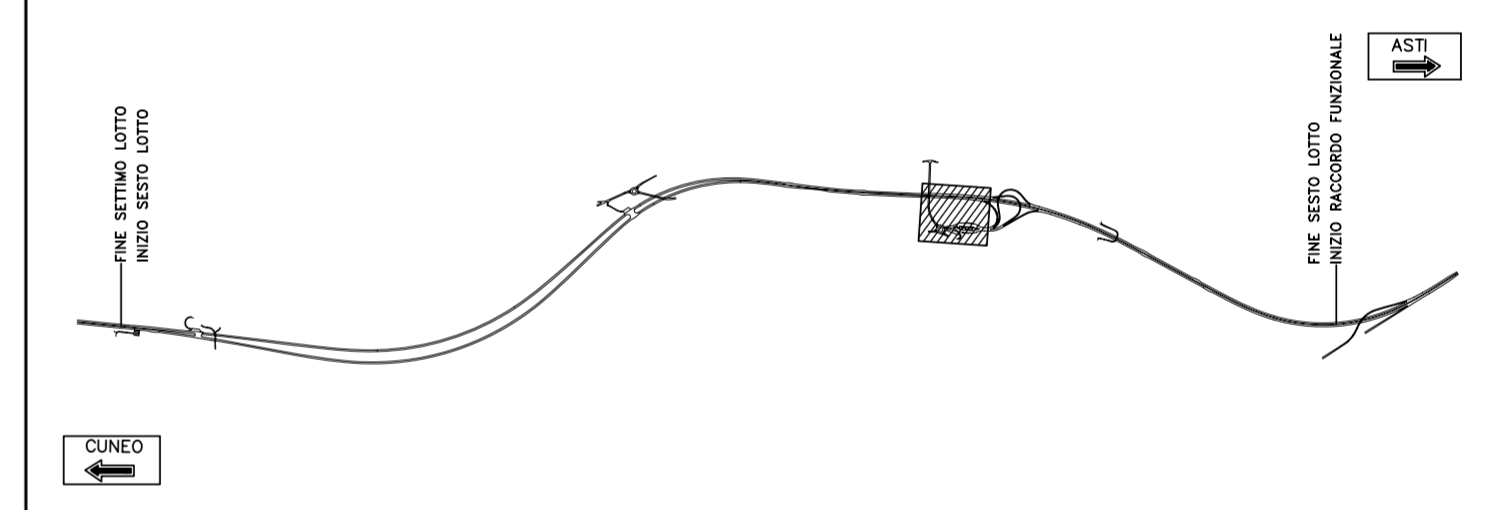

PROVINCIA : Cuneo
COMUNE : Roddi

PARCHEGGIO 50 Posti Auto + 3 Posti HNDP
CORDOLO PREFABBRICATO NON SORMONTABILE H=15cm L=90,8+77,4m
CORDOLO PREFABBRICATO NON SORMONTABILE H=15cm L=13m

AUTOSTRADA ASTI - CUNEO S.p.A.

REGIONE PIEMONTE

PROVINCIA DI ASTI PROVINCIA DI CUNEO

COLLEGAMENTO AUTOSTRADALE ASTI - CUNEO

TRONCO II A21 (ASTI EST) - A6 (MARENE)
LOTTO 6 RODDI - DIGA ENEL

VERIFICA DI ASSOGGETTABILITA' EX ART. 20 D.LGS. 152/06
STRALCIO DEL PROGETTO ESECUTIVO
PROGETTO DELL'INFRASTRUTTURA

OPERE INFRASTRUTTURALI
PARCHEGGIO E ROTATORIA SU SP 7 (COLLEGAMENTO SVINCOLO ALBA OVEST)
PLANIMETRIA DI PROGETTO

Approvato:	01	Marzo 2014	EMERSONE	Progettista:	Ing. Testa	Controllo:	Ing. Ghislandi	Approvato:	2,6	[E]-[d]	C.2.11.01
Disegnato:				Disegnato:		Controllo:		Disegnato:			
Approvato:	001			Disegnato:		Controllo:		Approvato:			MARZO 2014
Disegnato:				Disegnato:		Controllo:		Disegnato:			1:500

PROGETTISTA e RESP. INTEGRAZIONE PRESTAZIONI SPECIALISTICHE:
Dott. Ing. Enrico Ghislandi
Albo di Milano
N° A 16993

CONCESSIONARIA:
AUTOSTRADA ASTI - CUNEO S.p.A.