

DATI INFORMATIVI

SISTEMA DI RIFERIMENTO
Le coordinate della cartografia sono riferite al sistema UTM WGS84 33N - ETRS89, la cui realizzazione nazionale è la IGM55
POSIZIONE DELL'AREA DI INTERVENTO
L'area di intervento ricade nel foglio 494 della cartografia I.G.M. al 50.000, ovvero parte nell'elemento 494093 e parte nell'elemento 494094 della cartografia I.G.M. al 5.000, tra le coordinate Est 698760 - 700619 e tra le coordinate Nord 4482155 - 4483700
NOTE ESPLICATIVE
L'elaborato inquadra l'area di intervento a livello comunale, tanto in ambito catastale quanto in quello di utilizzo attuale del suolo.


QUADRO D'UNIONE 1:50.000




QUADRO D'UNIONE DEGLI ELEMENTI LIMITROFI

Table listing neighboring cadastral elements with their identification numbers and names, such as 493082 MASSERIA SANTANDREA and 494053 VIGNA DEL DUCA.

POSIZIONE DELL'ELEMENTO NEL FOGLIO 494

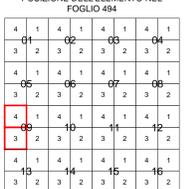

STRALCIO CATASTALE - scala 1:4.000
(Fonte: Cartografia Agenzia del Territorio)

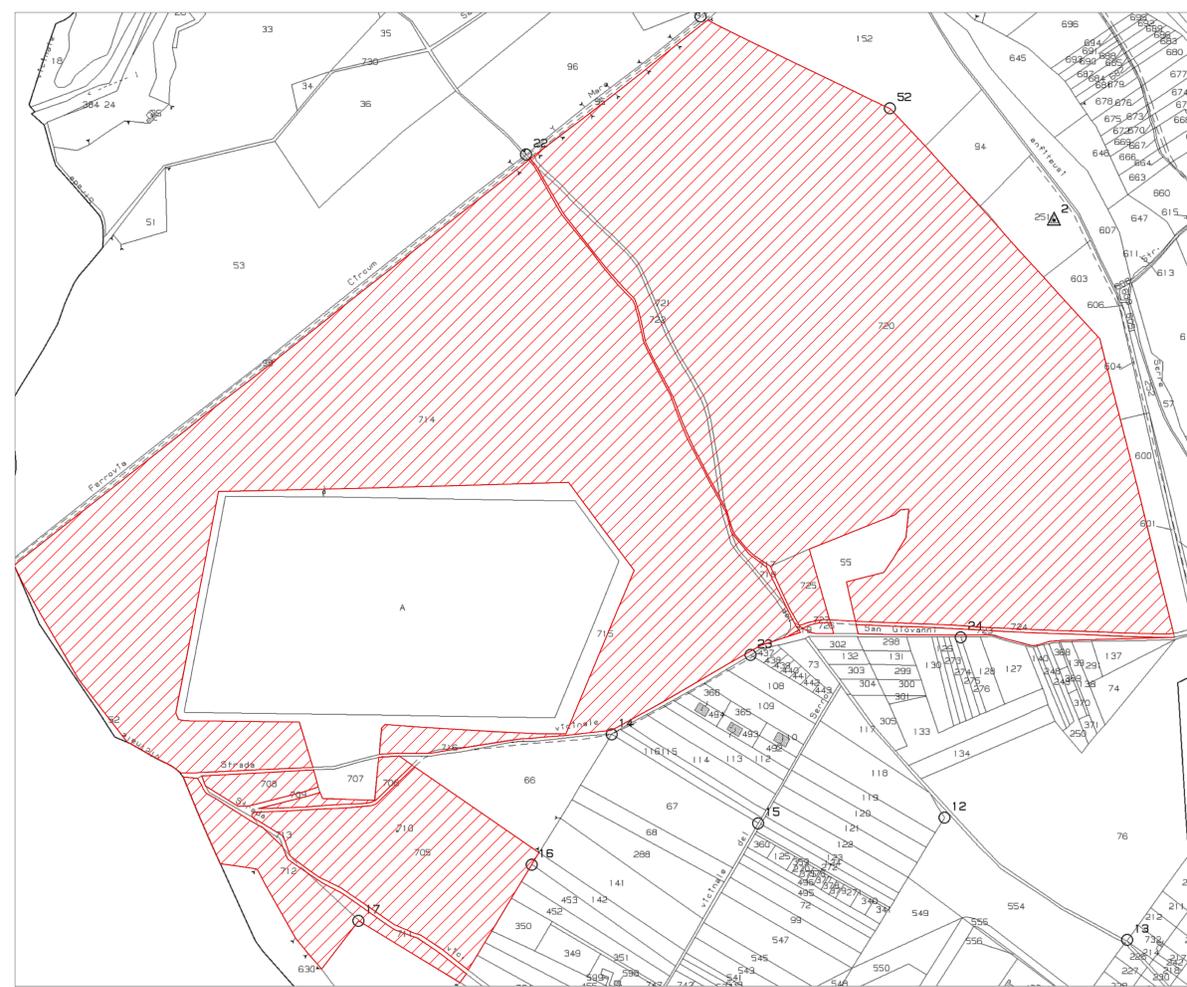

Particelle nella disponibilità del proponente (N.C.T. del Comune di San Giorgio Jonico - Foglio 4 - P.alle. 705, 706, 708, 710, 711, 712, 714, 717, 718, 720, 721, 722, 723, 725, 726)
Area interessata dall'intervento

ORTOFOTO - scala 1:10.000
(Fonte: S.I.T. Regione Puglia)



CARTA D'USO DEL SUOLO - scala 1:10.000
(Fonte: S.I.T. Regione Puglia)



SOVRAPPONIMENTO TRA ORTOFOTO E CARTA D'USO DEL SUOLO - scala 1:10.000
(Fonte: S.I.T. Regione Puglia)



LEGENDA CARTA D'USO DEL SUOLO

- Legend for the land use map, listing various categories such as 1.1.1.1 tessuto residenziale continuo antico e denso, 1.1.1.2 tessuto residenziale continuo, denso pi recente e basso, etc.

REGIONE PUGLIA
PROVINCIA DI TARANTO
COMUNE DI SAN GIORGIO JONICO

Autorizzazione Unica Regionale per la realizzazione di un impianto per la produzione di energia elettrica alimentato da fonte solare fotovoltaica con potenza nominale pari a 73,6515 MWp integrato ad un progetto di utilizzazione agronomica del fondo

ELABORATO n. 2: Stralci cartografici: catastale; ortofoto; carta d'uso del suolo
DATA: GENNAIO 2023 SCALA: 1:4.000; 1:10.000 F.TD AD REV. n. 0

SOGGETTO PROPONENTE: SAN GIORGIO JONICO S.R.L.
PIAZZA WALTHER VON VOGELWEIDE, 8
39100 Bolzano (BZ)
P.I.: 03027970213

PROGETTISTI: Ing. Francesco FRASCIELLA
Via Emanuele Filiberto di Savoia, 29 - 74027 San Giorgio Jonico (TA)
Tel.: 0984919023; Cel.: 3291147776
mail: francescofr@2@gmail.com; p.a.c.: francesco.frasciella@pec.it
C.F.: FRS FRSC 72707 GARLAC; P.I.: 02063000732
Ing. Fernando TRAMONTE
Viale Magna Grecia, 38 - 74016 Massafra (TA)
Tel.: 0984900020; Cel.: 3396620203
mail: info@ingegnering.it; p.a.c.: infoingegnering@pec.it
P.I.: 02054880737

La presente in forma di legge di questo elaborato è dell'ing. Francesco FRASCIELLA e dell'ing. Fernando TRAMONTE, con delega di legge n. 10 del 10/01/2023, in esecuzione della delibera n. 10 del 10/01/2023 della Commissione di Piano.