




FONDAZIONE PER TRASFORMATORE DI POTENZA (scala 1:50)

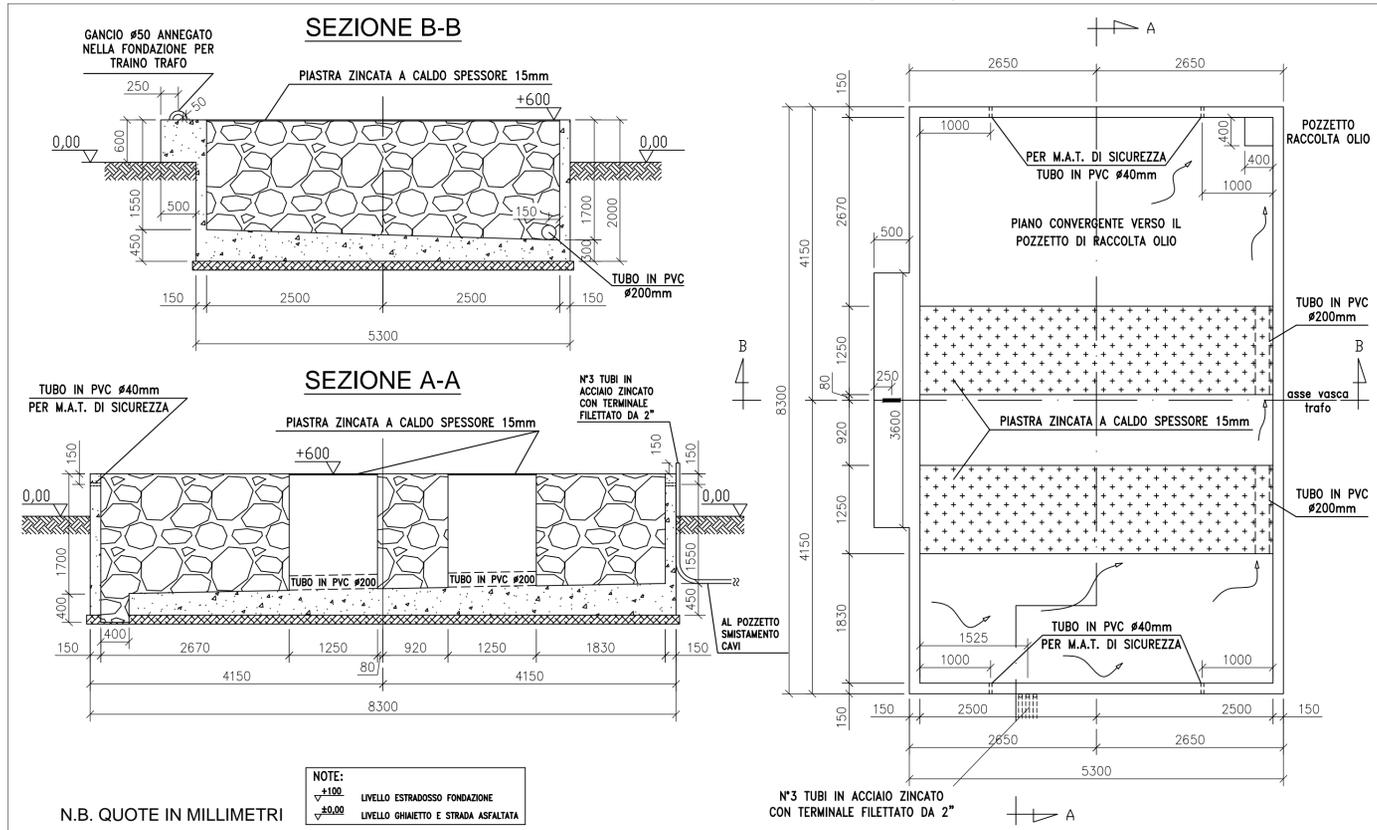


FONDAZIONE PER SUPPORTO CENTRO STELLA (scala 1:20)

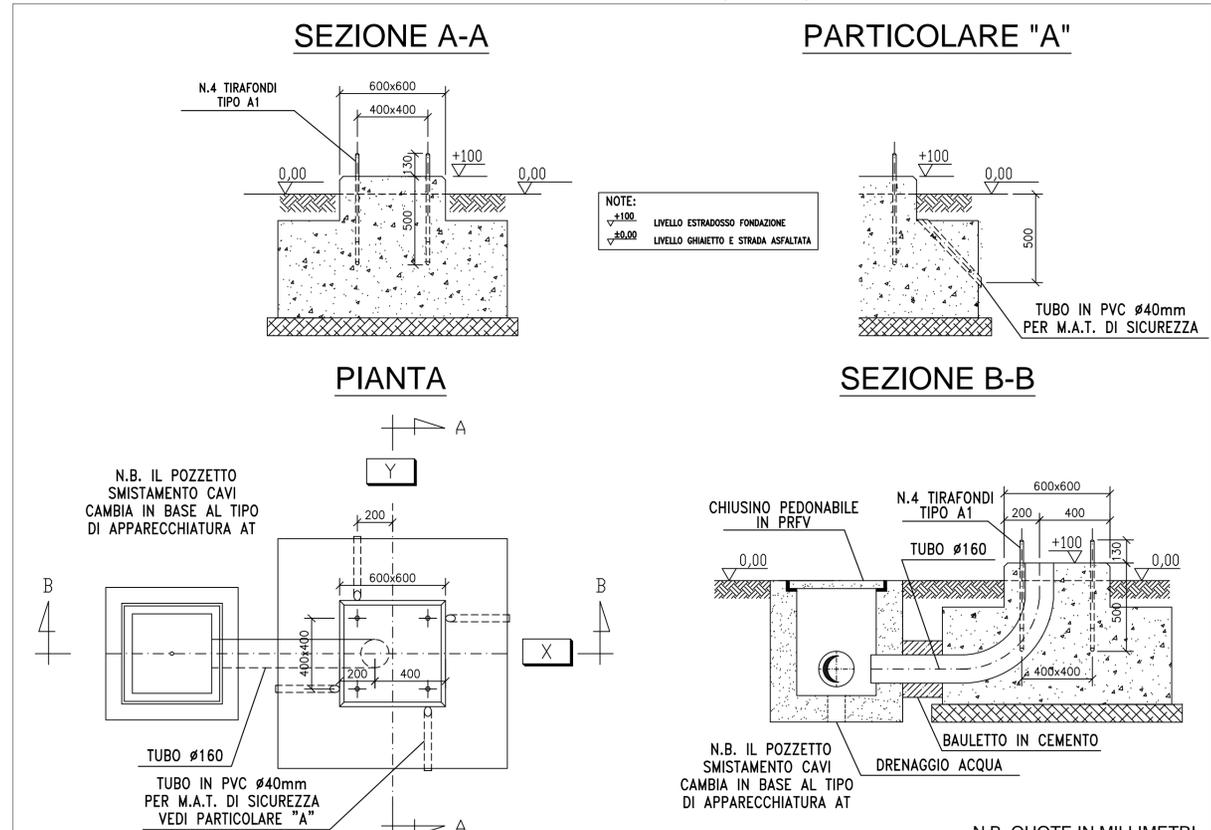

FONDAZIONE PER ARMADIO SMISTAMENTO CAVI MK - LINEA (scala 1:25)

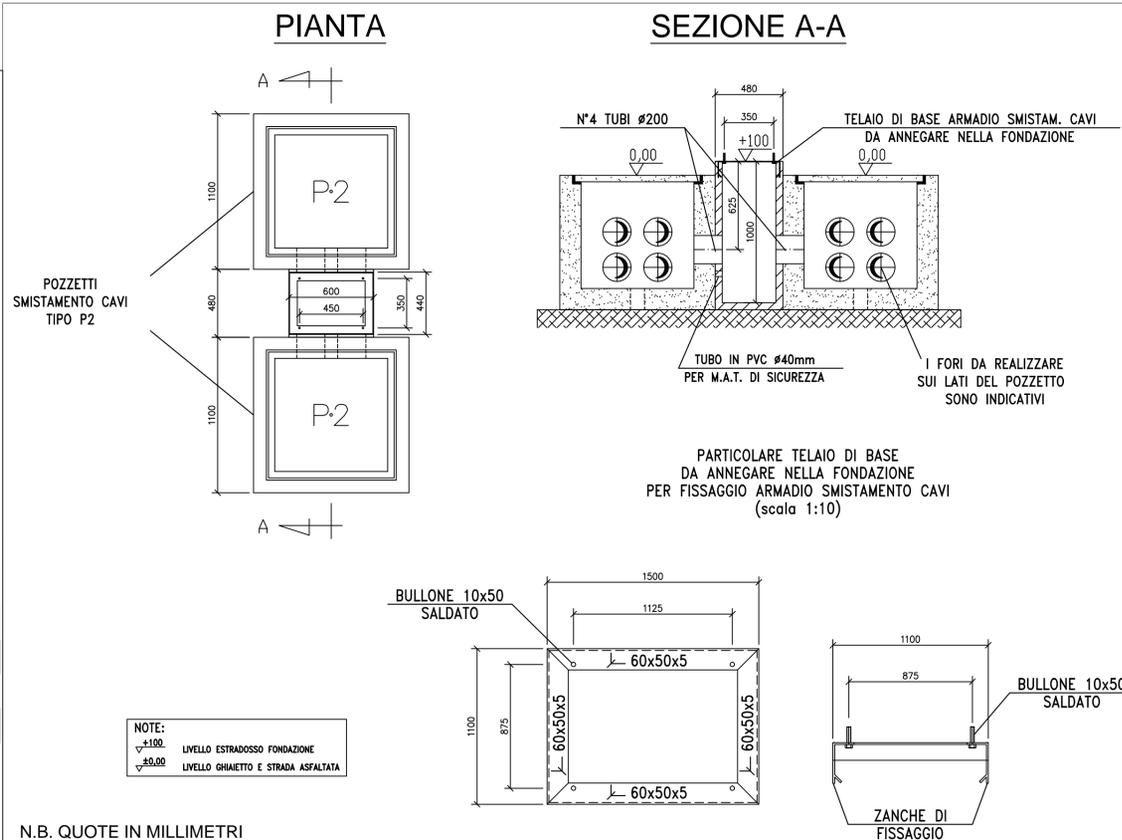

FONDAZIONE PER PALO LUCE (scala 1:25)

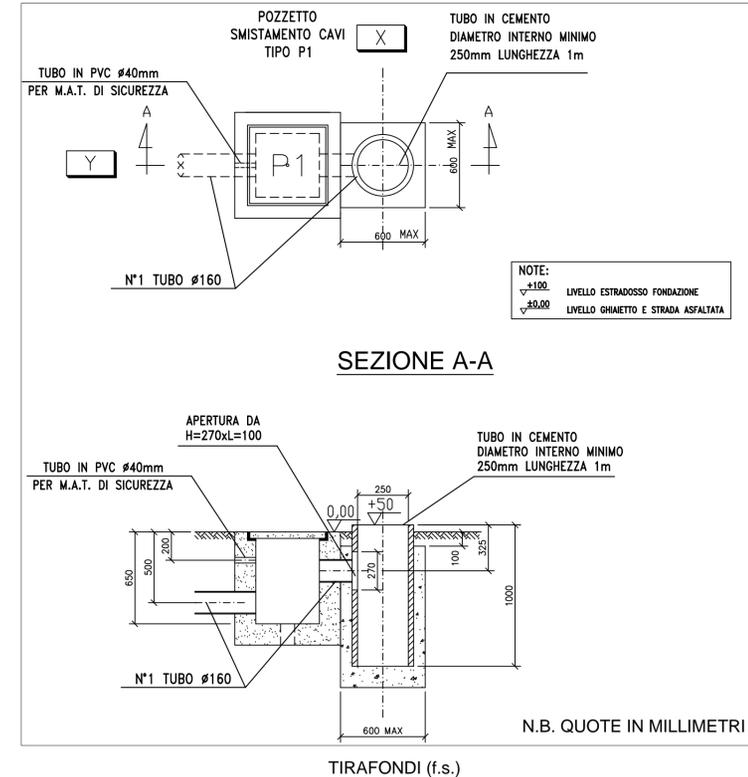

REGIONE PUGLIA
PROVINCIA DI TARANTO
COMUNE DI SAN GIORGIO JONICO

Autorizzazione Unica Regionale per la realizzazione di un impianto per la produzione di energia elettrica alimentato da fonte solare fotovoltaica con potenza nominale pari a 73,6515 MWp integrato ad un progetto di utilizzazione agronomica del fondo

ELABORATO n. 25:
 DATA: GENNAIO 2020
 SCALA: 1:20, 1:25, 1:50
 F.TO: A1
 REV. n.: 0

Tipici di fondazione: fondazione per trasformatore di potenza, supporto centro stella, armadio smistamento cavi MK - LINEA, palo luce; tirafondi

SOGGETTO PROPONENTE:
SAN GIORGIO JONICO S.R.L.
 PIAZZA WALTHER VON VOGELWEIDE, 8
 39100 Bolzano (BZ)
 P.I.: 03027970213

PROGETTISTI:
 Ing. Francesco FRASCELLA
 Via Emanuele Filiberto di Savoia, 29 - 74027 San Giorgio Jonico (TA)
 Telefax.: 0995919263; Cell.: 3291747756
 mail: francescofra72@gmail.com; p.e.c.: francesco.frascella@pec.it
 C.F.: FRS FNC 72107 L049A; P.I.: 02363810732

Ing. Fernando TRAMONTE
 Viale Magna Grecia, 38 - 74016 Massafra (TA)
 Telefax.: 0998805525; Cell.: 3356652034
 mail: info@stiengineering.it; p.e.c.: stiengineering@pec.it
 P.I.: 02504860731

ORDINE DEGLI INGEGNERI della Provincia di TARANTO
 T. FRASCELLA
 N. 1051

ORDINE DEGLI INGEGNERI della Provincia di TARANTO
 F. TRAMONTE
 N. 1051

Timbrati e visti