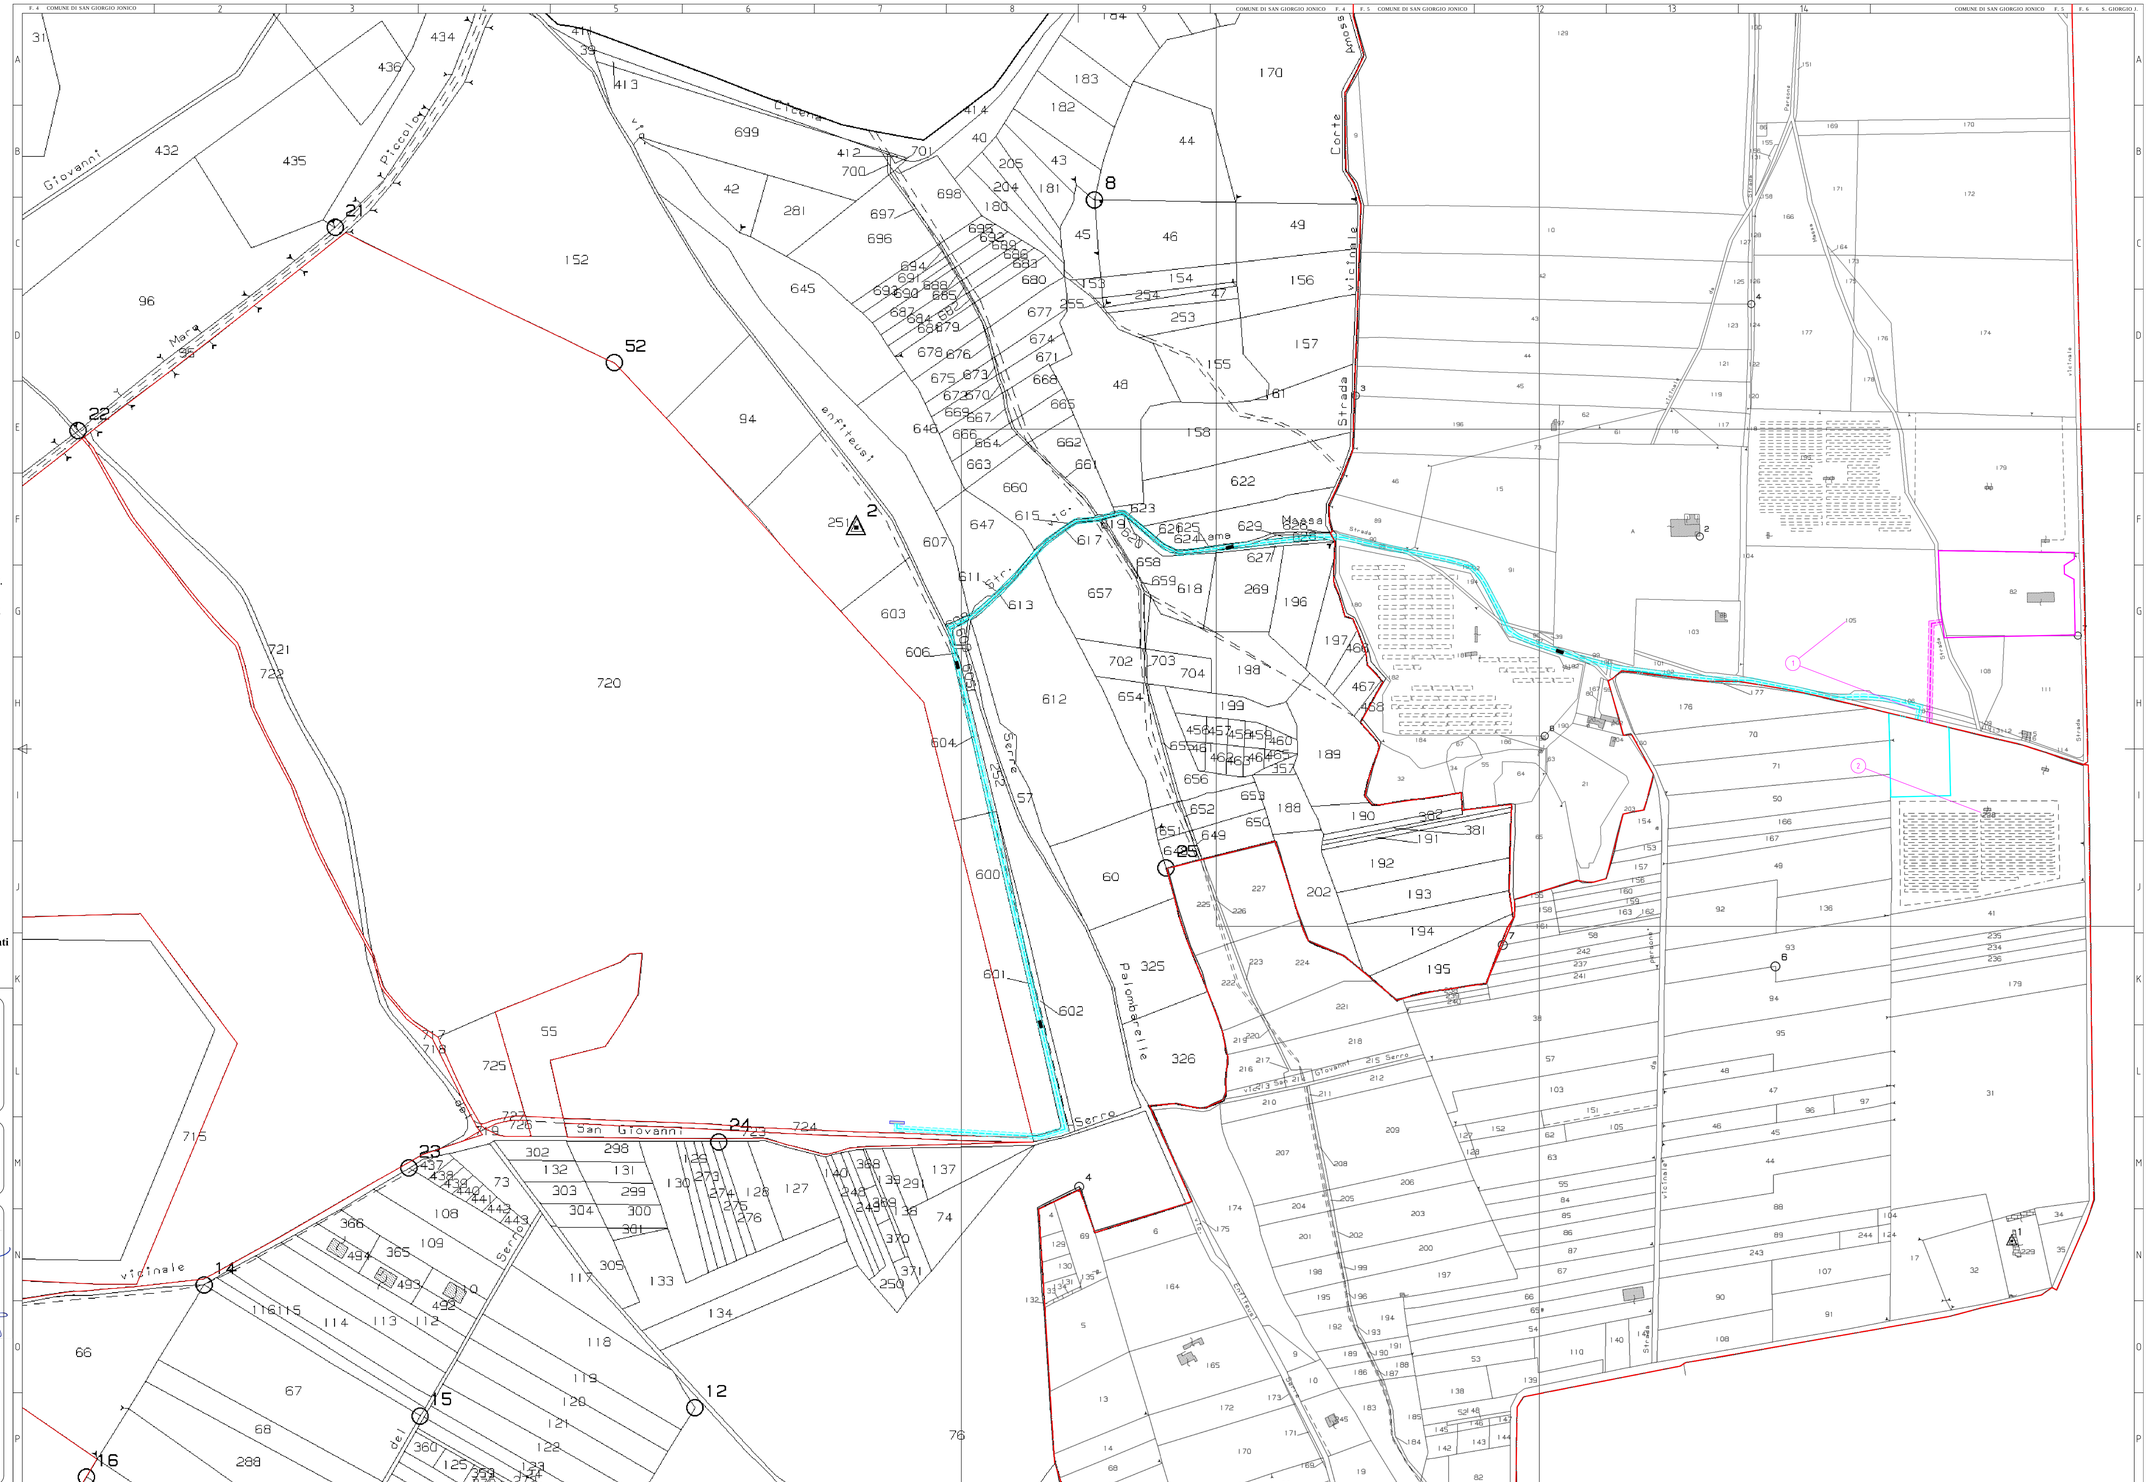

LEGENDA

- Cavo sotterraneo MT 30 kV da posare (5 terne a trifoglio)
- Cavo sotterraneo AT 150 kV da posare (1 terna a trifoglio)
- Aree Potenzialmente Impegnate cavo M.T.
- Aree Potenzialmente Impegnate cavo A.T.
- Limiti furura stazione utente M.T./A.T.
- Limiti furura stazione utente M.T./A.T.
- Limiti cabina primaria Enel
- Cabina di consegna M.T.
- Buca giunti
- Numero proprietario in piano particellare
- Limite foglio di mappa

N.B. Non sono state riportate le D.P.A. per i due cavidotti interrati in quanto pari a 2,00 metri e, quindi, contenute nella fascia delle Aree Potenzialmente Impegnate, queste tutte interessanti la via pubblica e sue pertinenze.

REGIONE PUGLIA

PROVINCIA DI TARANTO

COMUNE DI SAN GIORGIO JONICO

Autorizzazione Unica Regionale per la realizzazione di un impianto per la produzione di energia elettrica alimentato da fonte solare fotovoltaica con potenza nominale pari a 73,6515 MWp integrato ad un progetto di utilizzazione agronomica del fondo

ELABORATO n. 18:	Planimetria catastale dei cavidotti M.T. e A.T., con D.P.A., Aree Potenzialmente Impegnate e buche giunti		
DATA: GENNAIO 2020	SCALA: 1:2.000	F.TO A0 + mascherina	REV. n. 0

ORDINE DEGLI INGEGNERI della Provincia di TARANTO
Ing. Fernando TRAMONTE
Settore Civile e Ambientale
N. 1051

ORDINE DEGLI INGEGNERI della Provincia di TARANTO
Dott. Ing. Francesco FRASCELLA
Settore Civile e Ambientale
N. 1480

Timbri e vistti

SOGGETTO PROPONENTE:

SAN GIORGIO JONICO S.R.L.
PIAZZA WALTHER VON VOGELWEIDE, 8
39100 Bolzano (BZ)
P.I.: 03027970213

PROGETTISTI:

Ing. Francesco FRASCELLA
Via Emanuele Filiberto di Savoia, 29 - 74027 San Giorgio Jonico (TA)
Telefax.: 0999819263; Cell.: 3291747756
mail: francescofra72@gmail.com; p.e.c.: francesco.frascella@pec.it
C.F.: FRS FNC 72T07 L049A; P.I.: 02363510732

Ing. Fernando TRAMONTE
Viale Magna Grecia, 38 - 74016 Massafra (TA)
Telefax.: 0998805025; Cell.: 3356652034
mail: info@stsengineering.it; p.e.c.: stsengineering@pec.it
P.I.: 02504860731

La proprietà in termini di legge di questo elaborato è dell'Ing. Francesco Paolo FRASCELLA e dell'Ing. Fernando TRAMONTE, con divieto di divulgarlo a terzi o di riprodurlo in tutto o in parte senza autorizzazione scritta degli stessi