

NOTA DEI PROGETTISTI

Si precisa il presente elaborato fu redatto nel novembre 2011, a cura della Dott.ssa Archeologa Paola IACOVAZZO, per un progetto analogo proposto dalla Società “ENERGY SERRO S.r.L.” controllata dalla “STOMA ENERGY S.r.L.” proprietaria dell’area, e sottoposto con esito favorevole all’esame della competente Sovrintendenza per i Beni Archeologici: ovviamente i contenuti restano validi non essendo sopravvenuti, nel frattempo, significativi eventi che possano avere influito sul livello conoscitivo relativamente agli aspetti storico-archeologici.

I Progettisti

Ing. Francesco FRASCELLA



Ing. Fernando TRAMONTE



TAV. 1/4
TAV. 1-4.dwg

MINISTERO PER I BENI
E LE ATTIVITÀ CULTURALI
Soprintendenza per i Beni Archeologici della Puglia

San Giorgio Jonico
FV Località Serro - 2011

Progetto collegamenti rete elettrica


P.I.C.M. 2021/11/NC (San Giorgio)
Dati catastali: Comune di San Giorgio J. - P. 2, part. II, 96, 12, 105; P. 4, part. II, 53, 96, 432,
714, 720-722.



LEGENDA

- Linea aerea AT esistente
- Linea aerea AT da smantellare
- Linea aerea futura
- Cavo sotterraneo da posare
- Palo esistente
- Palo esistente da smantellare
- Palo da installare
- Cabina di consegna MT futura

SCALA: 1:5000

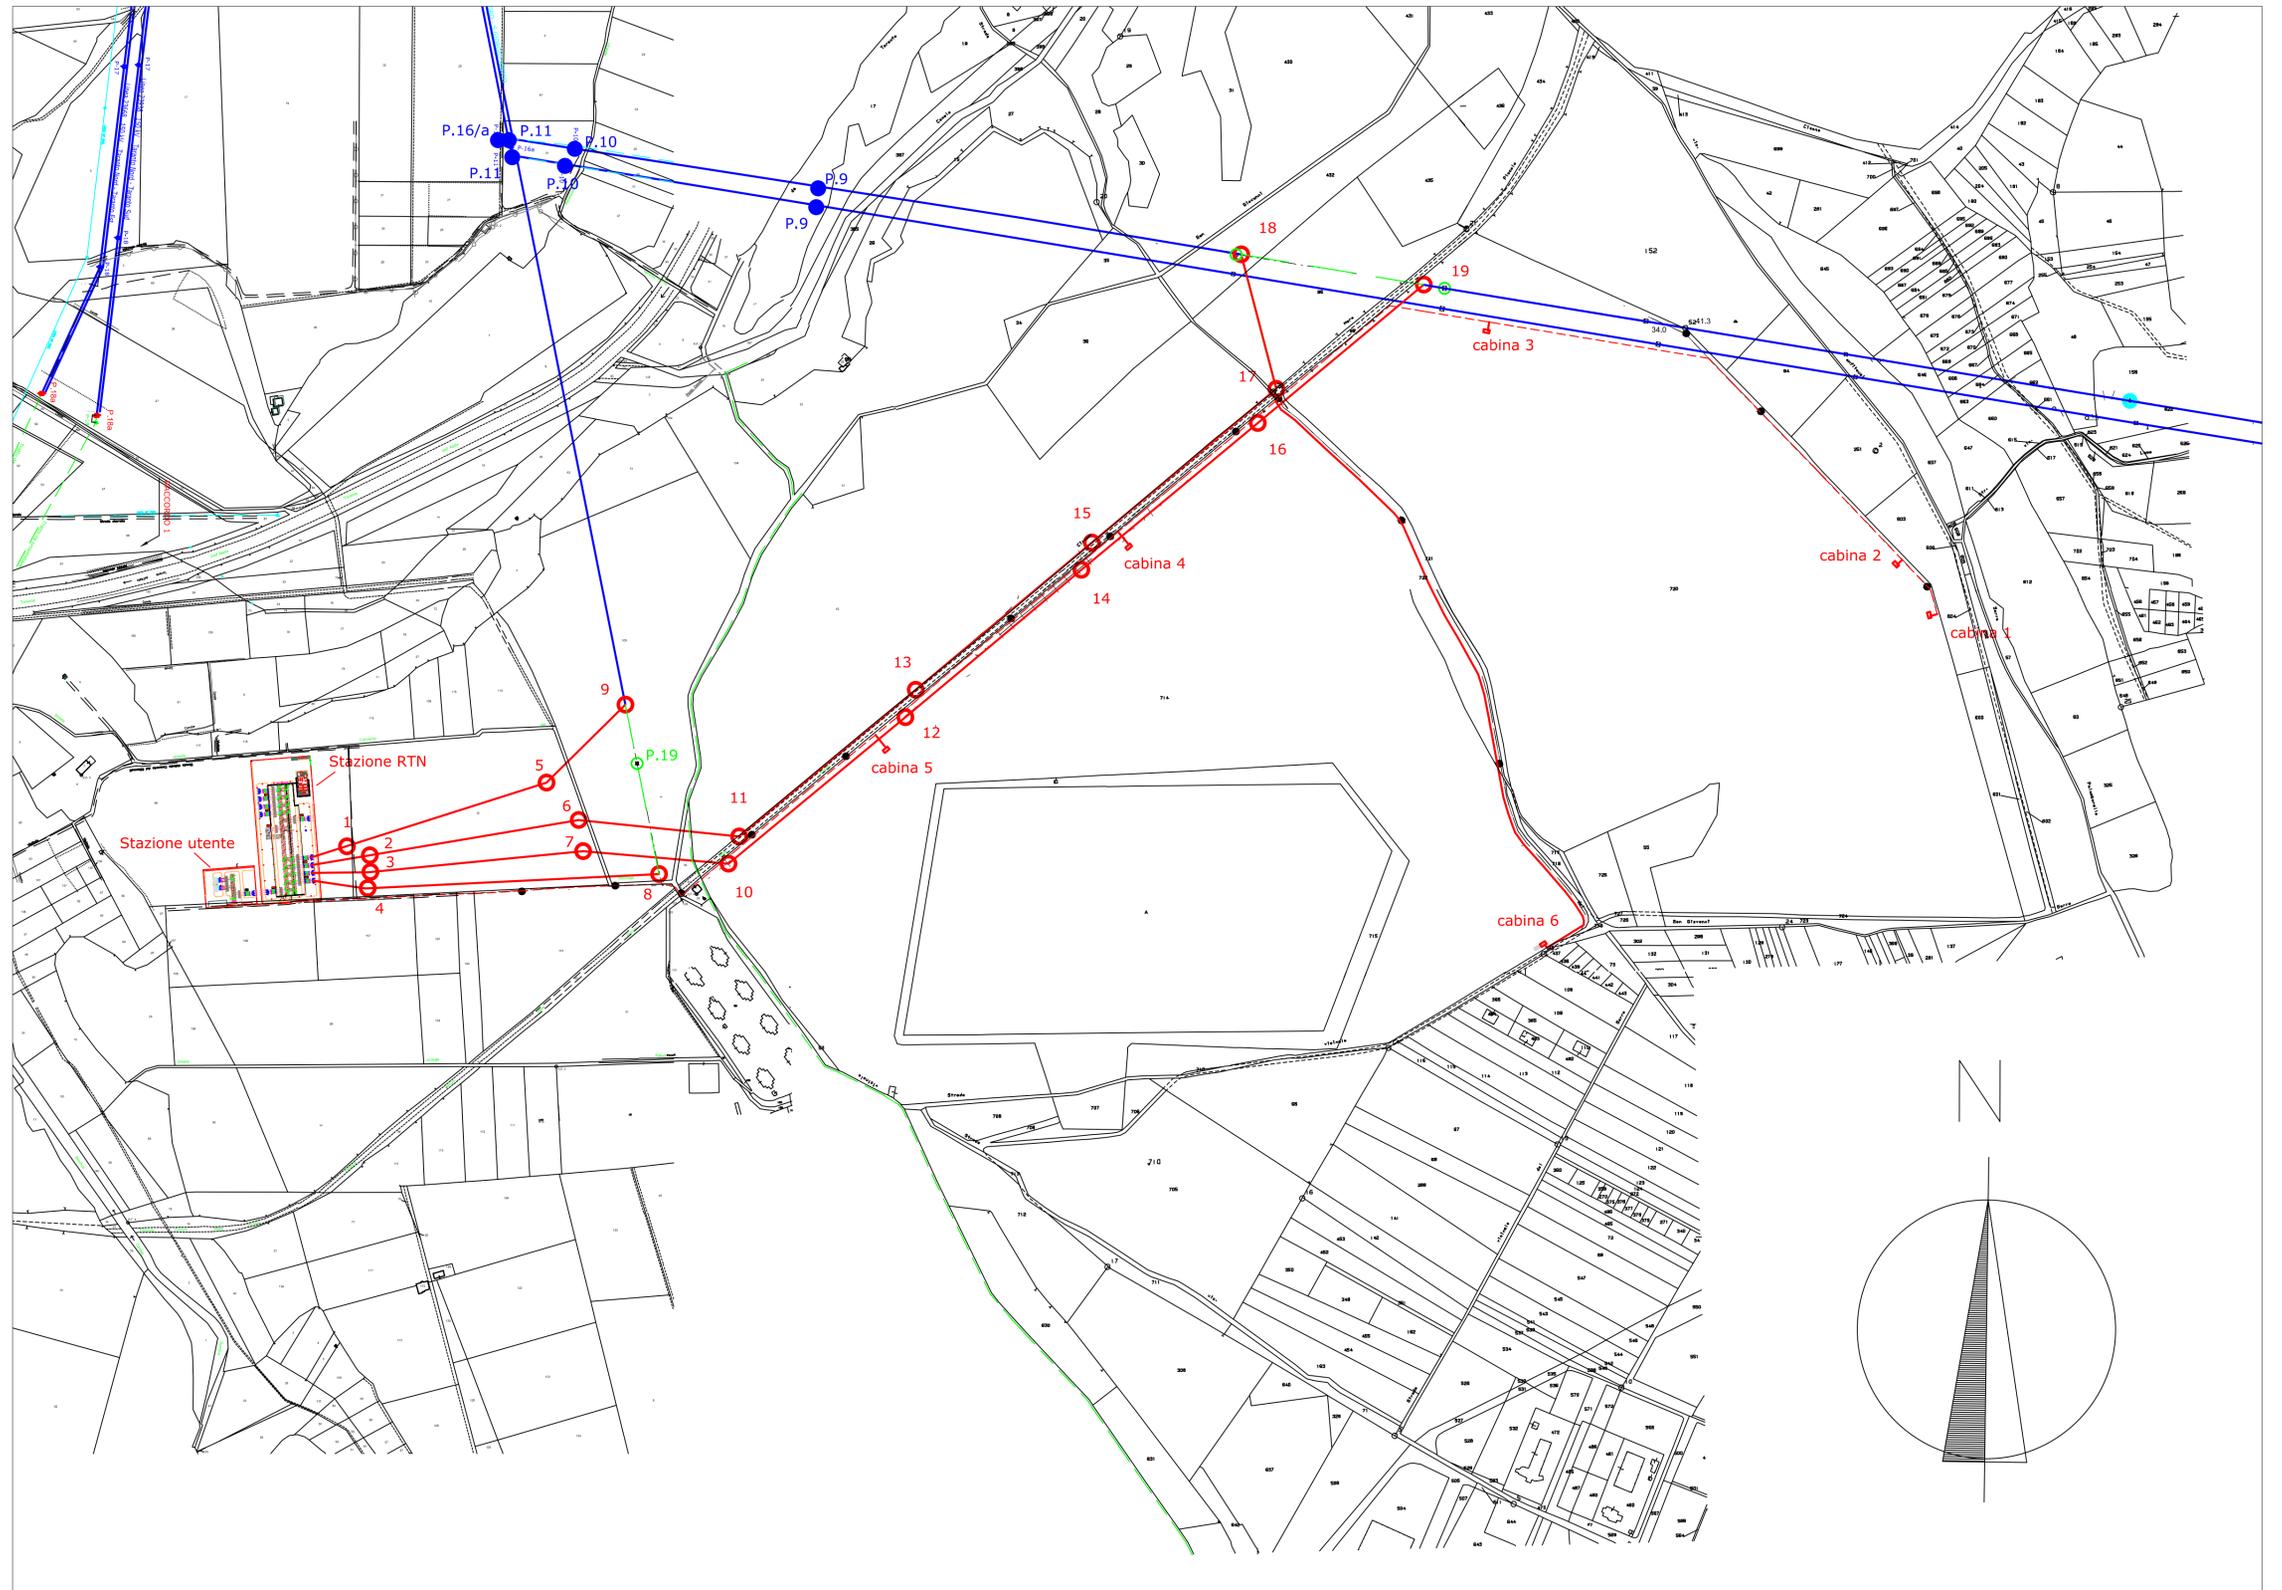


TAV. 2/4
TAV. 1-4.dwg

MINISTERO PER I BENI
E LE ATTIVITÀ CULTURALI
Soprintendenza per i Beni Archeologici della Puglia

San Giorgio Jonico
FV Località Serro - 2011

Progetto collegamenti rete elettrica
carta della visibilità


F.I.G.M. 202 II NE (San Giorgio)
Dati catastali: Comune di San Giorgio I - F. 2, part. IIe 96, 12, 105; F. 4, part. IIe 53, 96, 432,
714, 720-722.

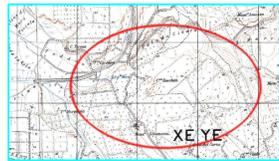

LEGENDA

- Visibilità alta
- Visibilità media
- Visibilità bassa

SCALA: 1:5000

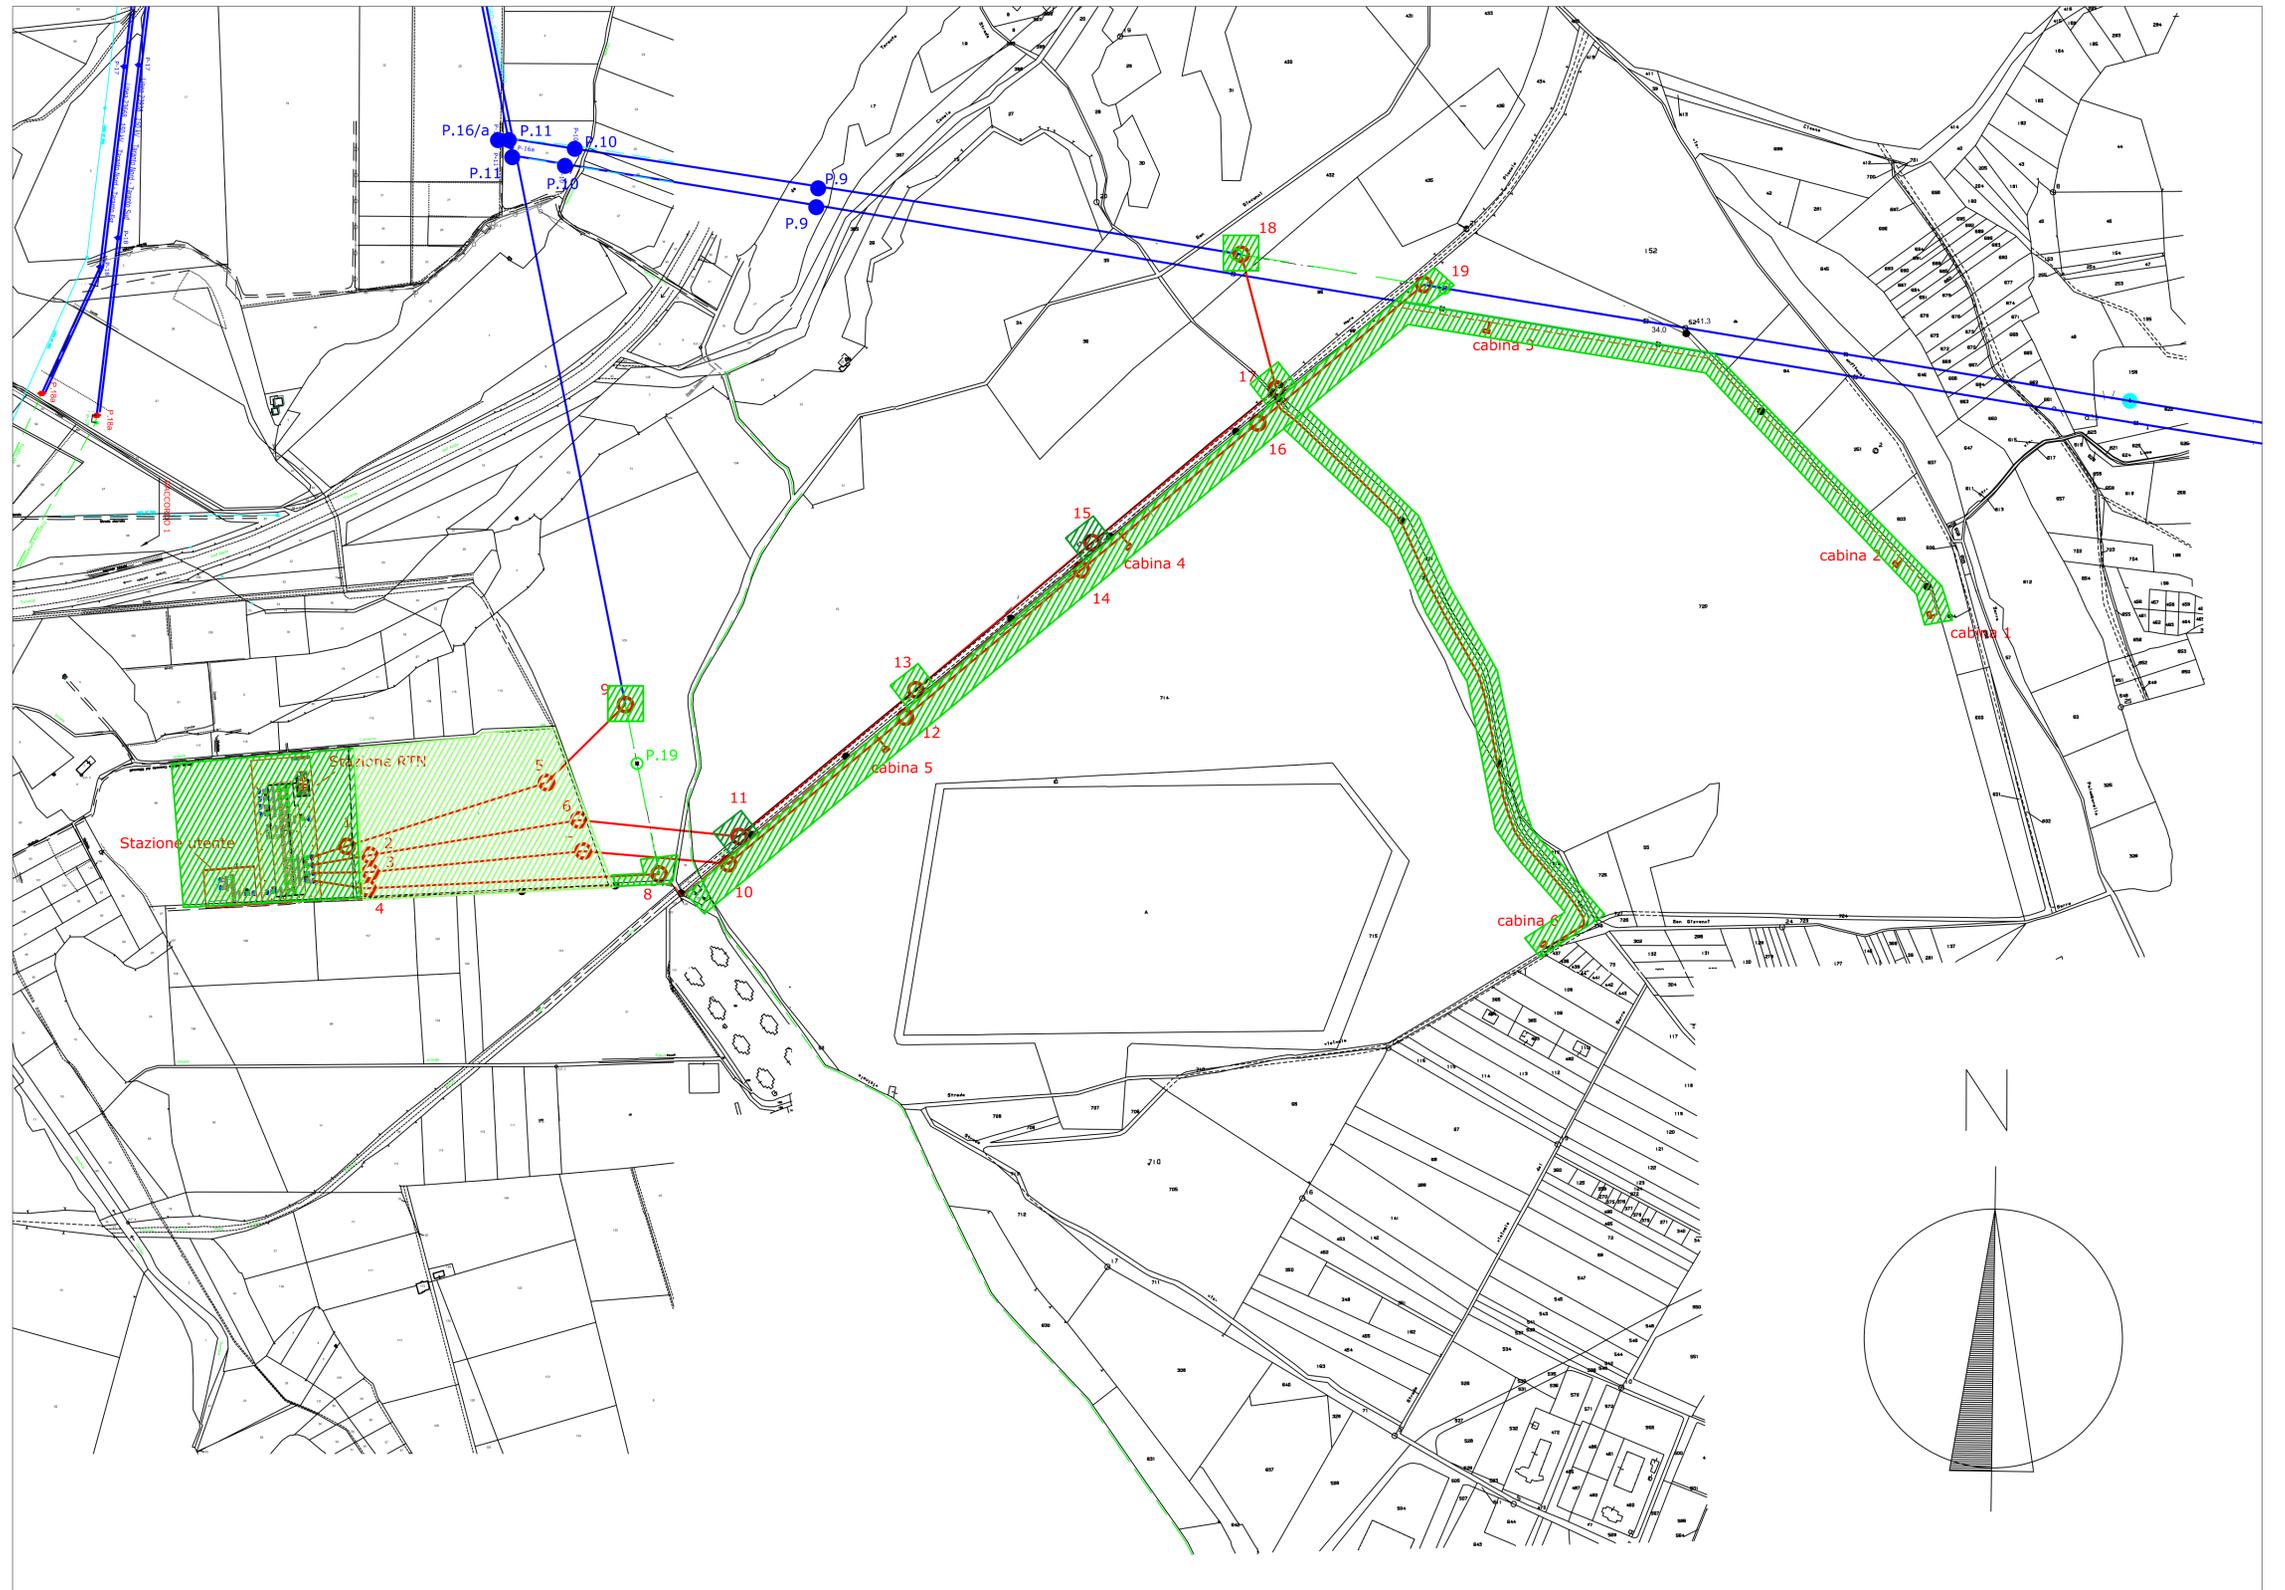


TAV. 3/4
TAV. 1-4.dwg

MINISTERO PER I BENI
E LE ATTIVITÀ CULTURALI
Soprintendenza per i Beni Archeologici della Puglia

San Giorgio Jonico
FV Località Serro - 2011

Progetto collegamenti rete elettrica
carta delle UUTT


P.L.C.M. 2021/11 NE (San Giorgio)
Dati catastali: Comune di San Giorgio s. P. 2, part.lla 96, 12, 105; P. 4, part.lla 53, 96, 432,
714, 720-722.

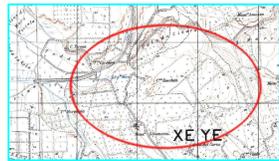

LEGENDA

-  Area di frammenti
-  Area di frammenti sporadici
-  Carrareccia

SCALA: 1:5000

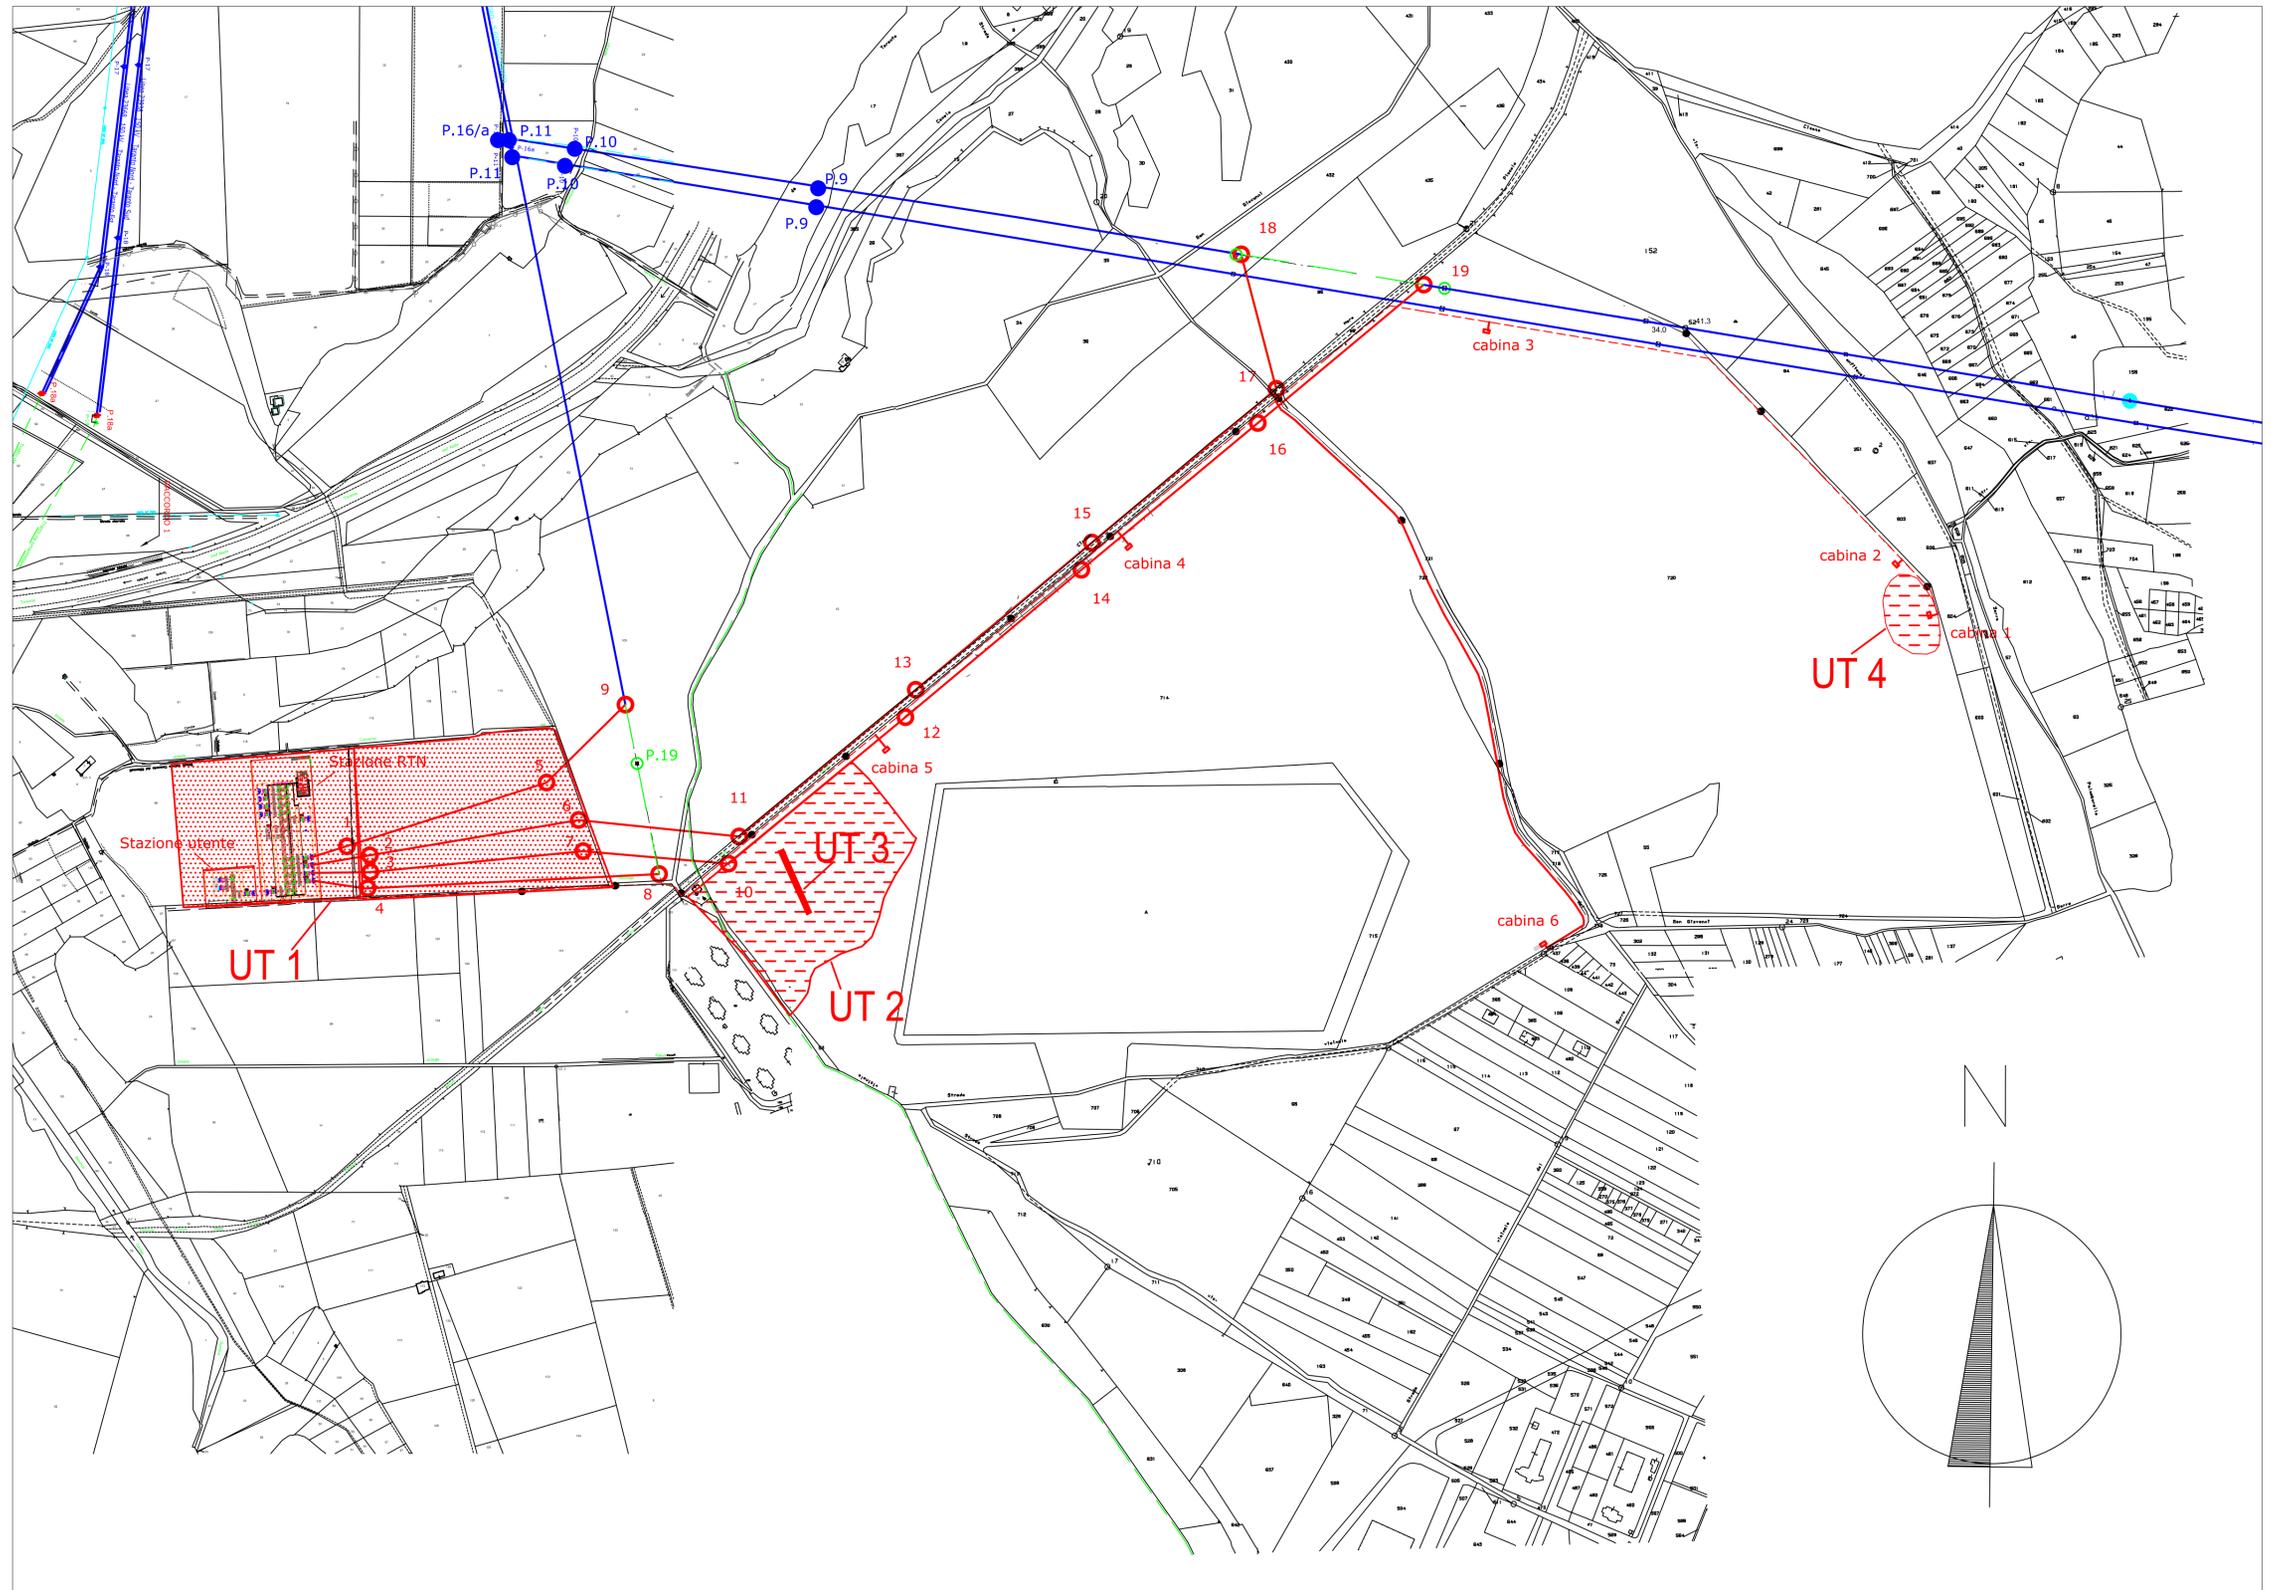


TAV. 4/4
TAV. 1-4.dwg

MINISTERO PER I BENI
E LE ATTIVITÀ CULTURALI
Soprintendenza per i Beni Archeologici della Puglia

San Giorgio Jonico
FV Località Serro - 2011

Progetto collegamenti rete elettrica
carta del rischio archeologico

P.T.C.M. 2002/1 NE (San Giorgio)
Dati catastali: Comune di San Giorgio - P. 2, parte 96, 12, 105; P. 4, parte 53, 96, 432,
714, 720-722.

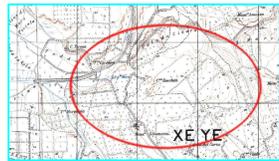

LEGENDA

-  Rischio alto
-  Rischio medio-basso
-  Rischio basso
-  Rischio non determinabile

SCALA: 1:5000

