


Legenda

- Sondaggi nei cui campioni di terreno non sono stati rilevati superamenti delle CSC DLgs 152/06 col.B
- ▲ Sondaggi attrezzati a piezometro in cui non sono stati rilevati superamenti delle CSC DLgs 152/06 nè nei campioni di terreno nè in quelli di acqua
- Sondaggi in cui almeno in un campione di terreno è stato rilevato il superamento delle CSC DLgs 152/06 col.B
- ▲ Piezometri in cui per il campione di acqua è stato rilevato il superamento delle CSC DLgs 152/06
- ▲ Sondaggi attrezzati a piezometro in cui è stato riscontrato il superamento delle CSC DLgs 152/06 per almeno un campione di terreno e per il campione di acqua
- ⊕ Campioni prelevati da cumulo di terreno
- ⊕ Punti di prelievo del Ballast ferroviario
- Confine area Piattaforma Logistica

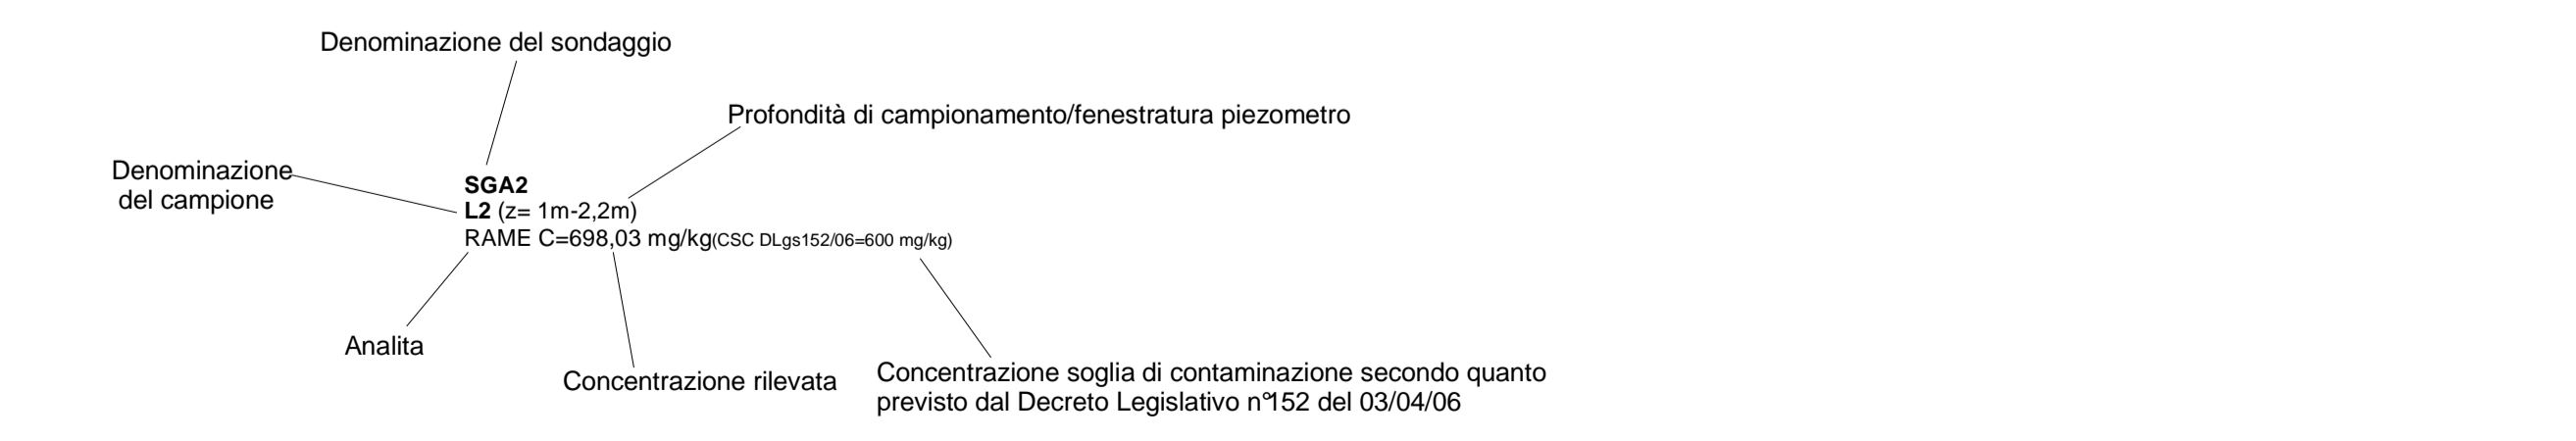

AUTORITA' PORTUALE DI TARANTO
Legge obblittiva delibera CIPE 74/03
(Responsabile del procedimento Ing. Domenico Daraio)

CC	29-09-2006	PRIMA EMISSIONE	GAN	SGI	Ing. G. Oeddo
revisione		descrizione revisione	disegnato	verificato	approvato

SOCIETA' DI PROGETTO:
TARANTO LOGISTICA S.p.A.

AUTORITA' PORTUALE TARANTO

Progettata
SINA

Consulenti Progettati

PIASTRA PORTUALE DI TARANTO

123-700 [E] [1] [O] [D] [R] [A] [1] [0] [2]

Disegno n°

Titol

PROGETTO DEFINITIVO
Caratterizzazione ambientale dell'area
Piattaforma Logistica
Sintesi dei risultati di caratterizzazione ambientale

Nome File	123E103RA01.MXD	tipo doc.	derivato da	formato	A1	scala	1:1000	foglio	1	di	1
-----------	-----------------	-----------	-------------	---------	----	-------	--------	--------	---	----	---