PIANTA SCAVI

SCALA 1:200

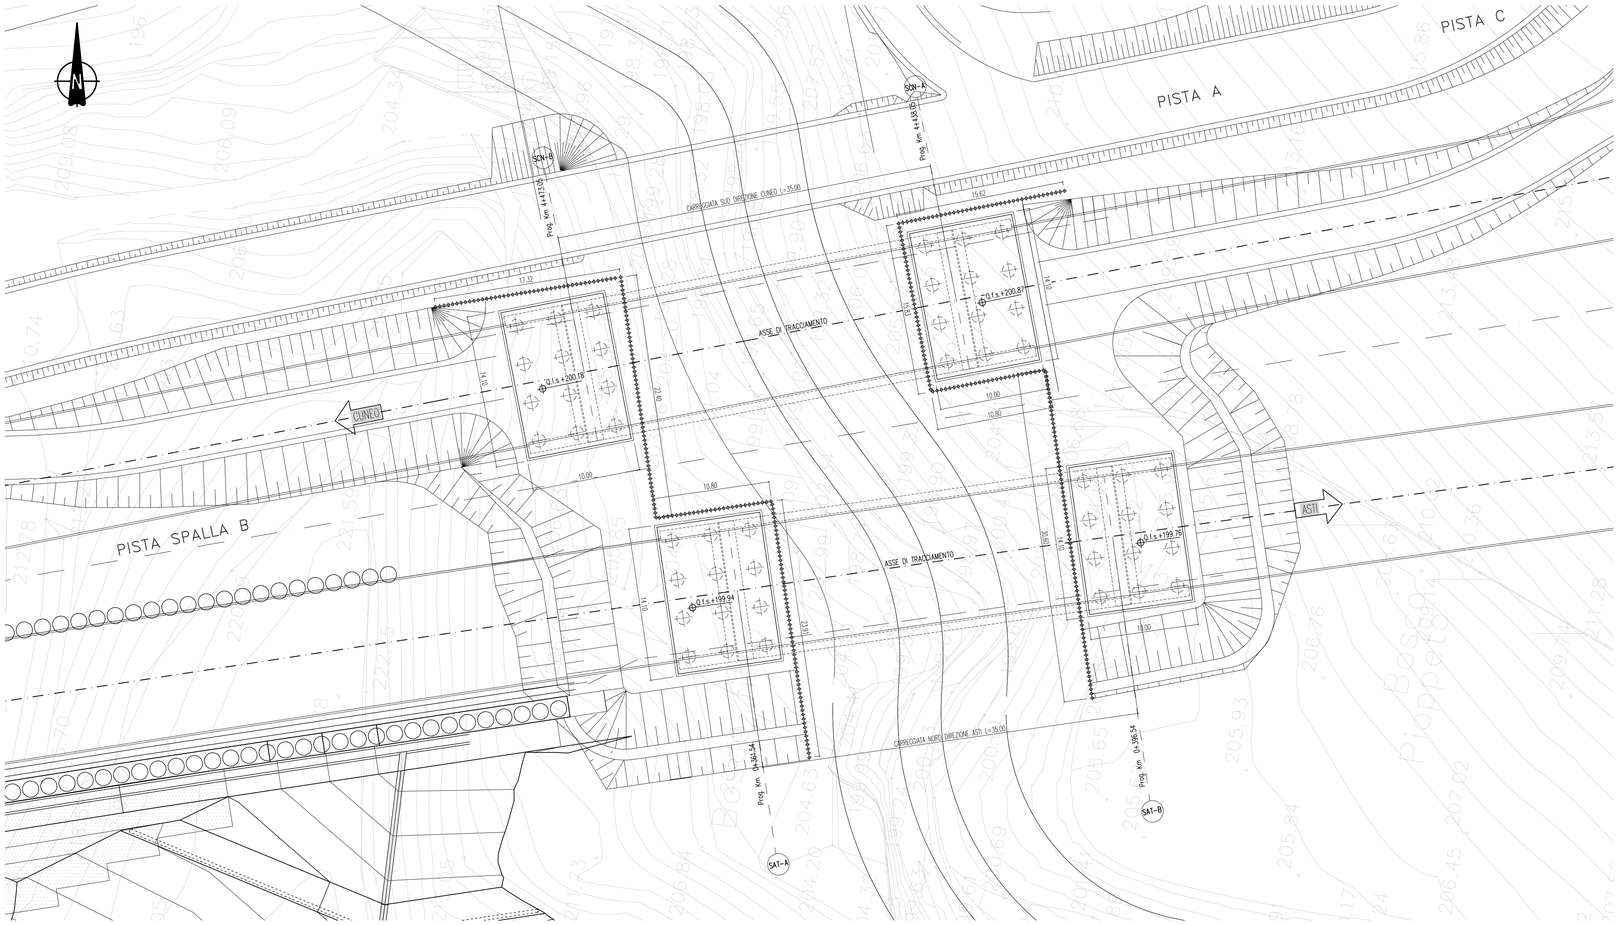

SEZIONE LONGITUDINALE

SCALA 1:200

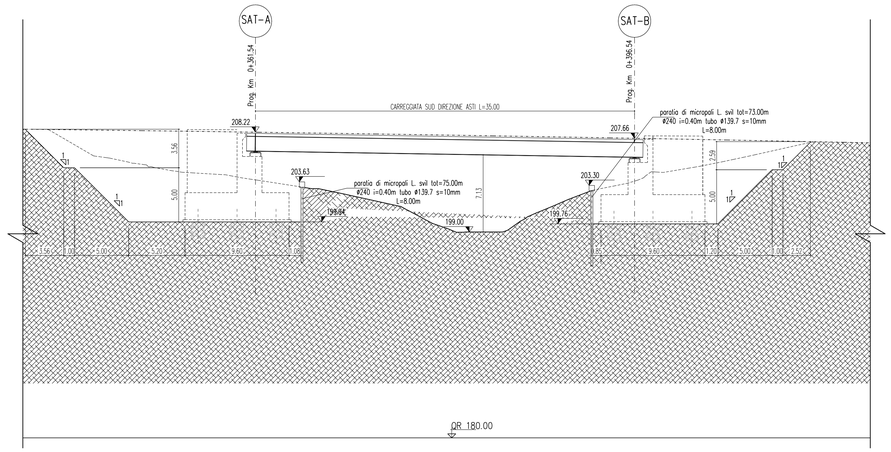

PARTICOLARE MICROPALO

SCALA 1:50

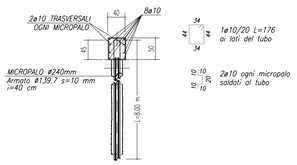

NOTE GENERALI

NOTA:
PER LE CARATTERISTICHE DEI MATERIALI SI FACCIA RIFERIMENTO ALL'ELABORATO 2.6E-dD.1.1.39-00.dwg.
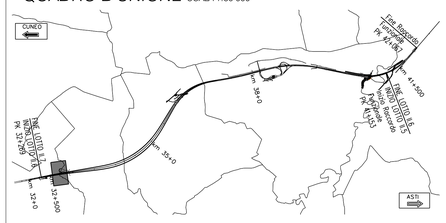
QUADRO D'UNIONE SCALA 1:50 000