


- LEGENDA**
- Aerogeneratori
 - Ampliamento SSE Lato Utente di Ururi
 - Cavidotto a 30 kV
 - Cabina di raccolta e smistamento

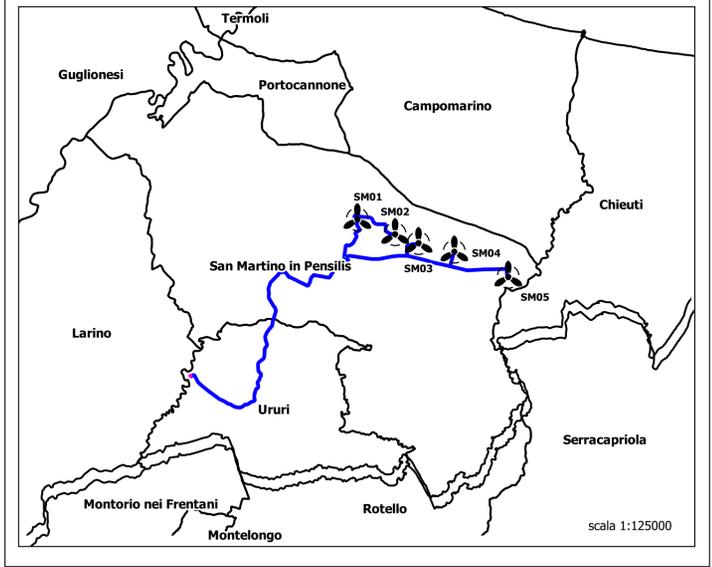

Committente: RWE		RWE RENEWABLES ITALIA S.R.L. via Andrea Doria, 41/G - 00192 Roma P.IVA/C.F. 06400370968 PEC: rwerenewablesitalia@legalmail.it			
TITOLO DEL PROGETTO: PROGETTO PER LA REALIZZAZIONE DI UN PARCO EOLICO DELLA POTENZA DI 35 MW DENOMINATO "PIANI DELLA CISTERNA" SITUATO NEL COMUNE DI SAN MARTINO IN PENSILIS (CB)					
Documento: PROGETTO DEFINITIVO OPERE CIVILI		N° Documento: PESMP_28			
ID PROGETTO: PESMP	DISCIPLINA: PD	TIPOLOGIA: D	FORMATO:		
Elaborato: COROGRAFIA DI INQUADRAMENTO DELL'AREA					
Fogli: 1 di 1		Scala: Nome file:			
Progettazione:		Progettista:			
 EGM PROJECT S.R.L. VIA VERBASTRO 151/A 85100 - POTENZA (PZ) P.IVA 02094310766 REA PZ 206983		Ing. Carmen Martone Iscr. n. 1872 Ordine Ingegneri Potenza C.F. NRTCM73D56H703E		Geol. Raffaele Nardone Iscr. n. 243 Ordine Geologi Basilicata C.F. NRDRL71H04A509H	
Rev:	Data Revisione	Descrizione Revisione	Redatto	Controllato	Approvato

SCALA 1:25000