


- LEGENDA**
- Aerogeneratori
 - Ampliamento SSE Lato Utente di Ururi
 - Cavidotto a 30 kV
 - Cabina di raccolta e smistamento

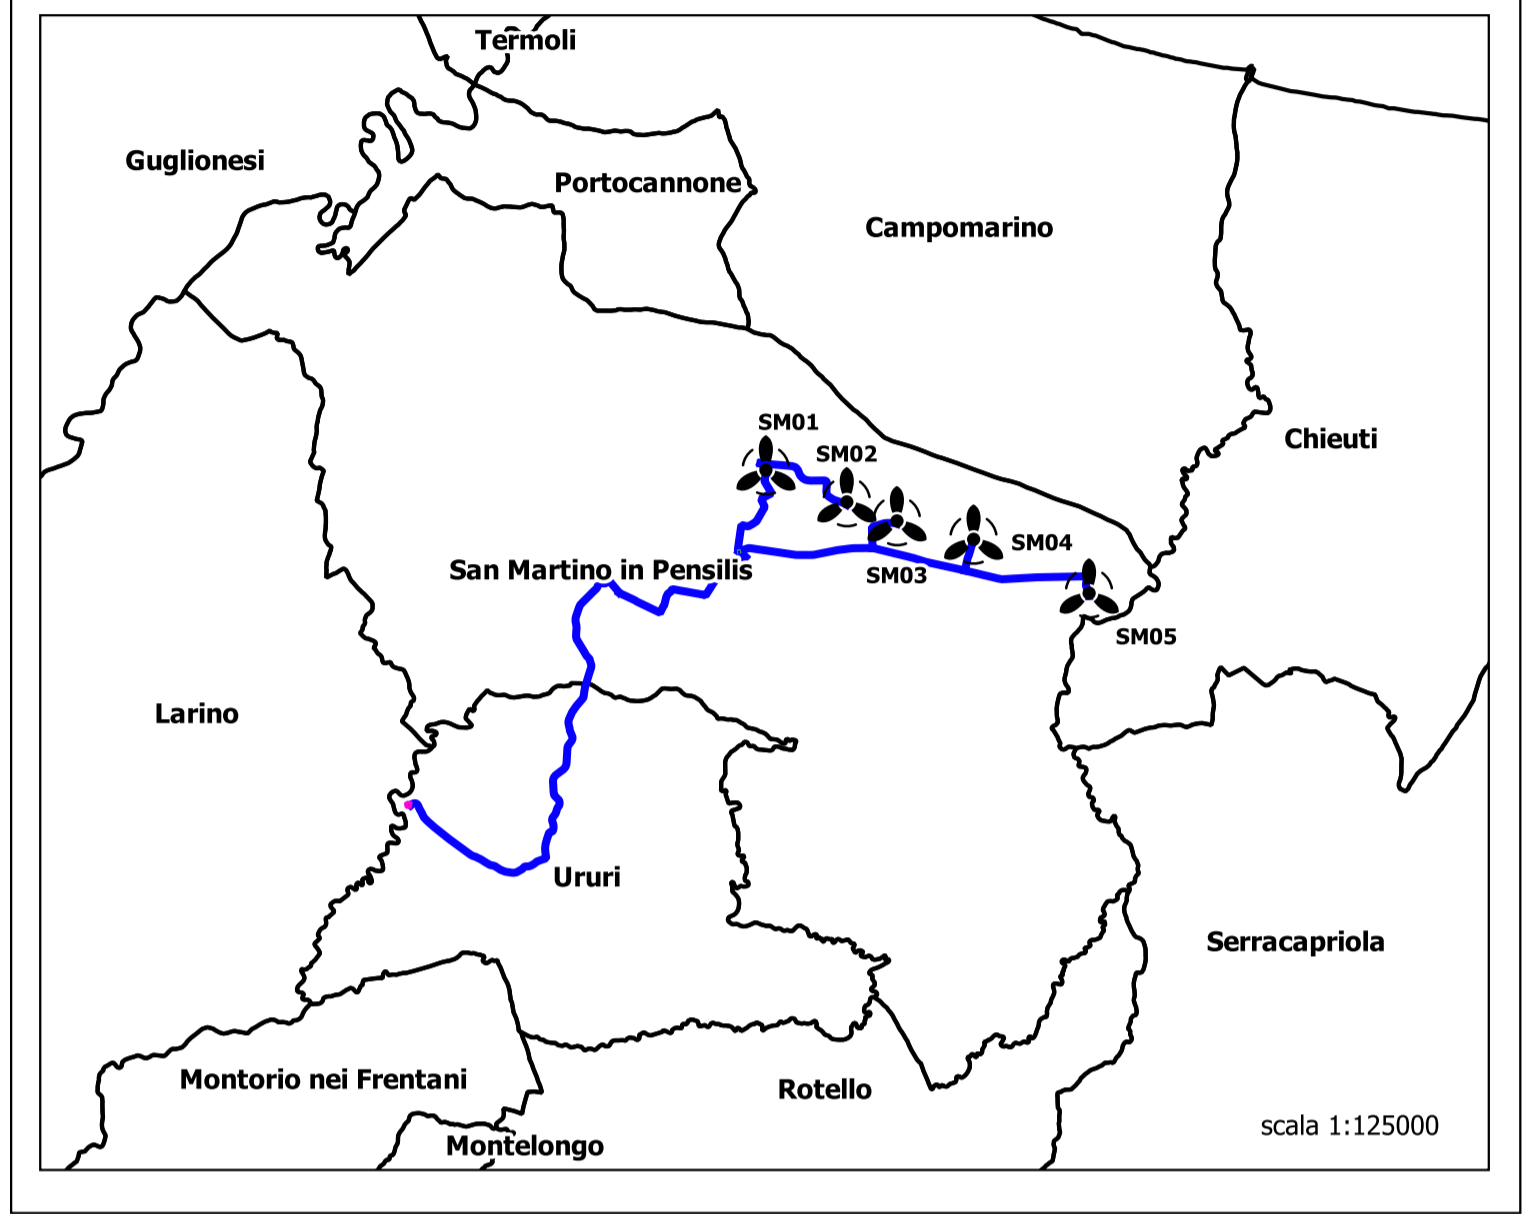

 Regione Molise	 Provincia di Campobasso	 Comune di San Martino in Pensilis	 Comune di Larino	 Comune di Ururi			
Committente: RWE		RWE RENEWABLES ITALIA S.R.L. via Andrea Doria, 41/G - 00192 Roma P.IVA/C.F. 06400370968 PEC: rwerenewablesitalia srl@legalmail.it					
Titolo del Progetto: PROGETTO PER LA REALIZZAZIONE DI UN PARCO EOLICO DELLA POTENZA DI 35 MW DENOMINATO "PIANI DELLA CISTERNA" SITUATO NEL COMUNE DI SAN MARTINO IN PENSILIS (CB)							
Documento: PROGETTO DEFINITIVO OPERE CIVILI		N° Documento: PESMP_29					
ID PROGETTO:	PESMP	DISCIPLINA:	PD	TIPOLOGIA:	D	FORMATO:	
Elaborato: INQUADRAMENTO TERRITORIALE SU IGM							
FOLGIO:	1 di 1	SCALA:	Nome file:				
Progettazione: EGM PROJECT S.R.L. VIA VERRASTRO 15/A 85100- POTENZA (PZ) P.IVA 02094310766 REA PZ-206983		Progettista: Ing. Carmen Martone Iscr. n. 1872 Ordine Ingegneri Potenza C.F. NRTCM73D56H703E					
Geol. Raffaele Nardone Iscr. n. 243 Ordine Geologi Basilicata C.F. NRDRFL71H04A509H							
Rev:	Data Revisione	Descrizione Revisione	Redatto	Controllato	Approvato		

SCALA 1:25000