



PIANTA INTRADOSSO IMPALCATO

SCALA 1:200

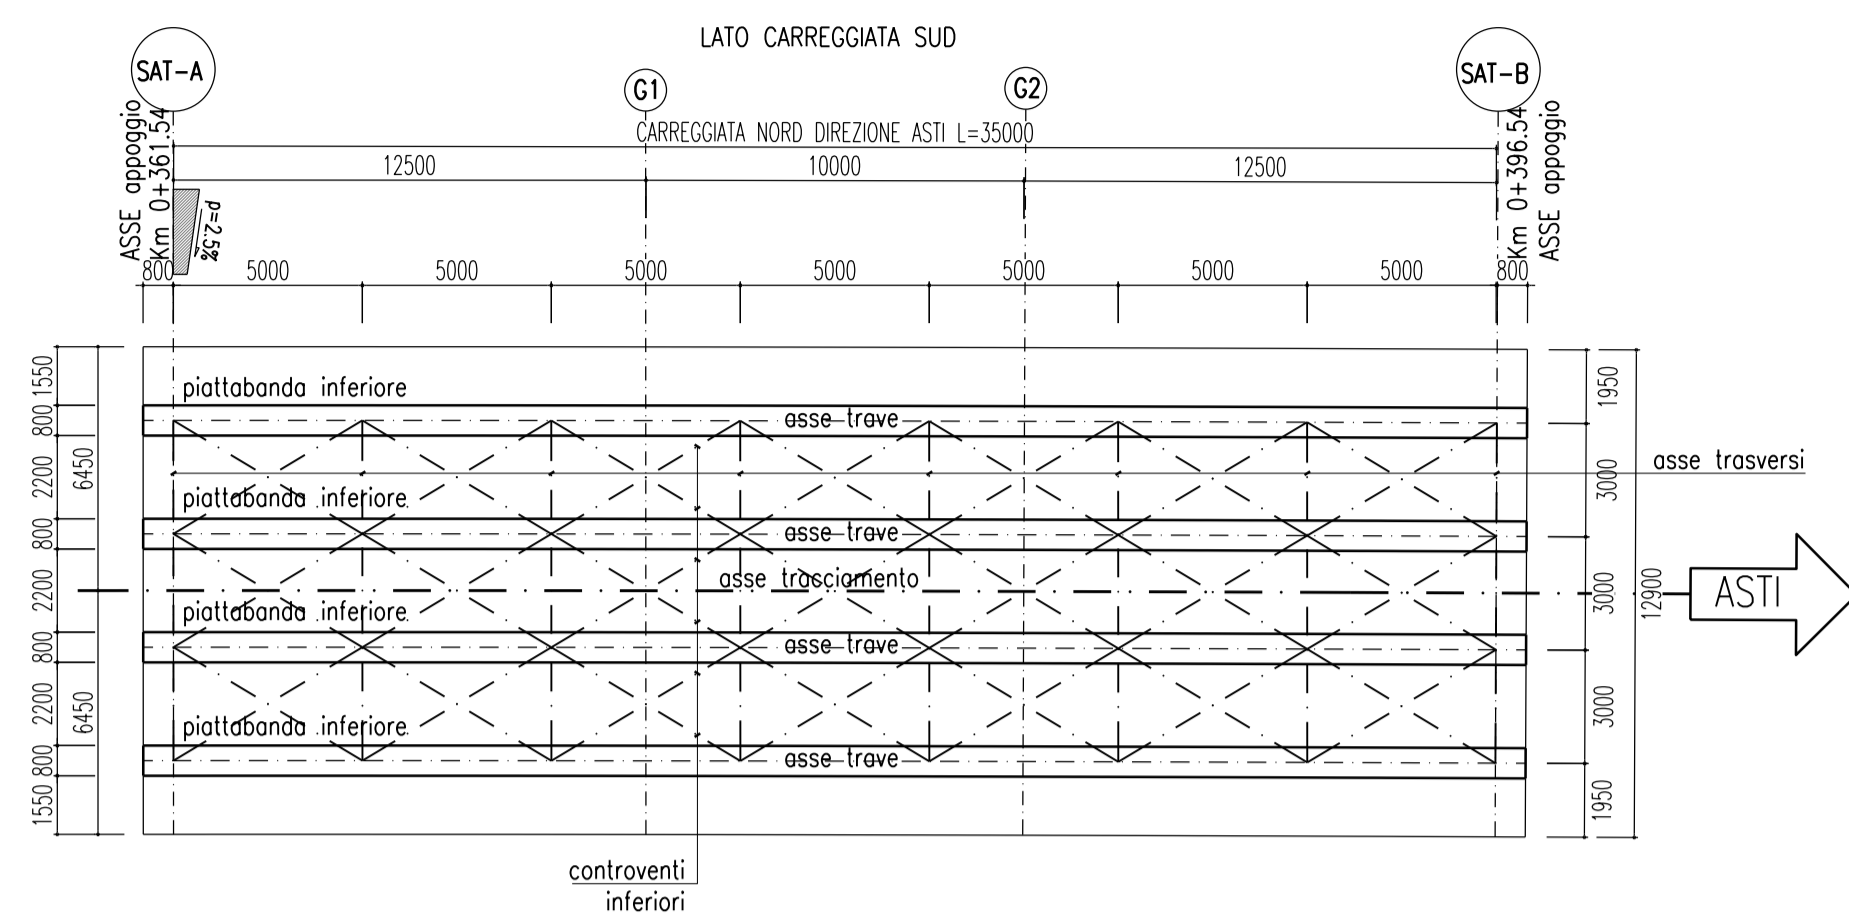


PIANTA ESTRADOSSO IMPALCATO

SCALA 1:200

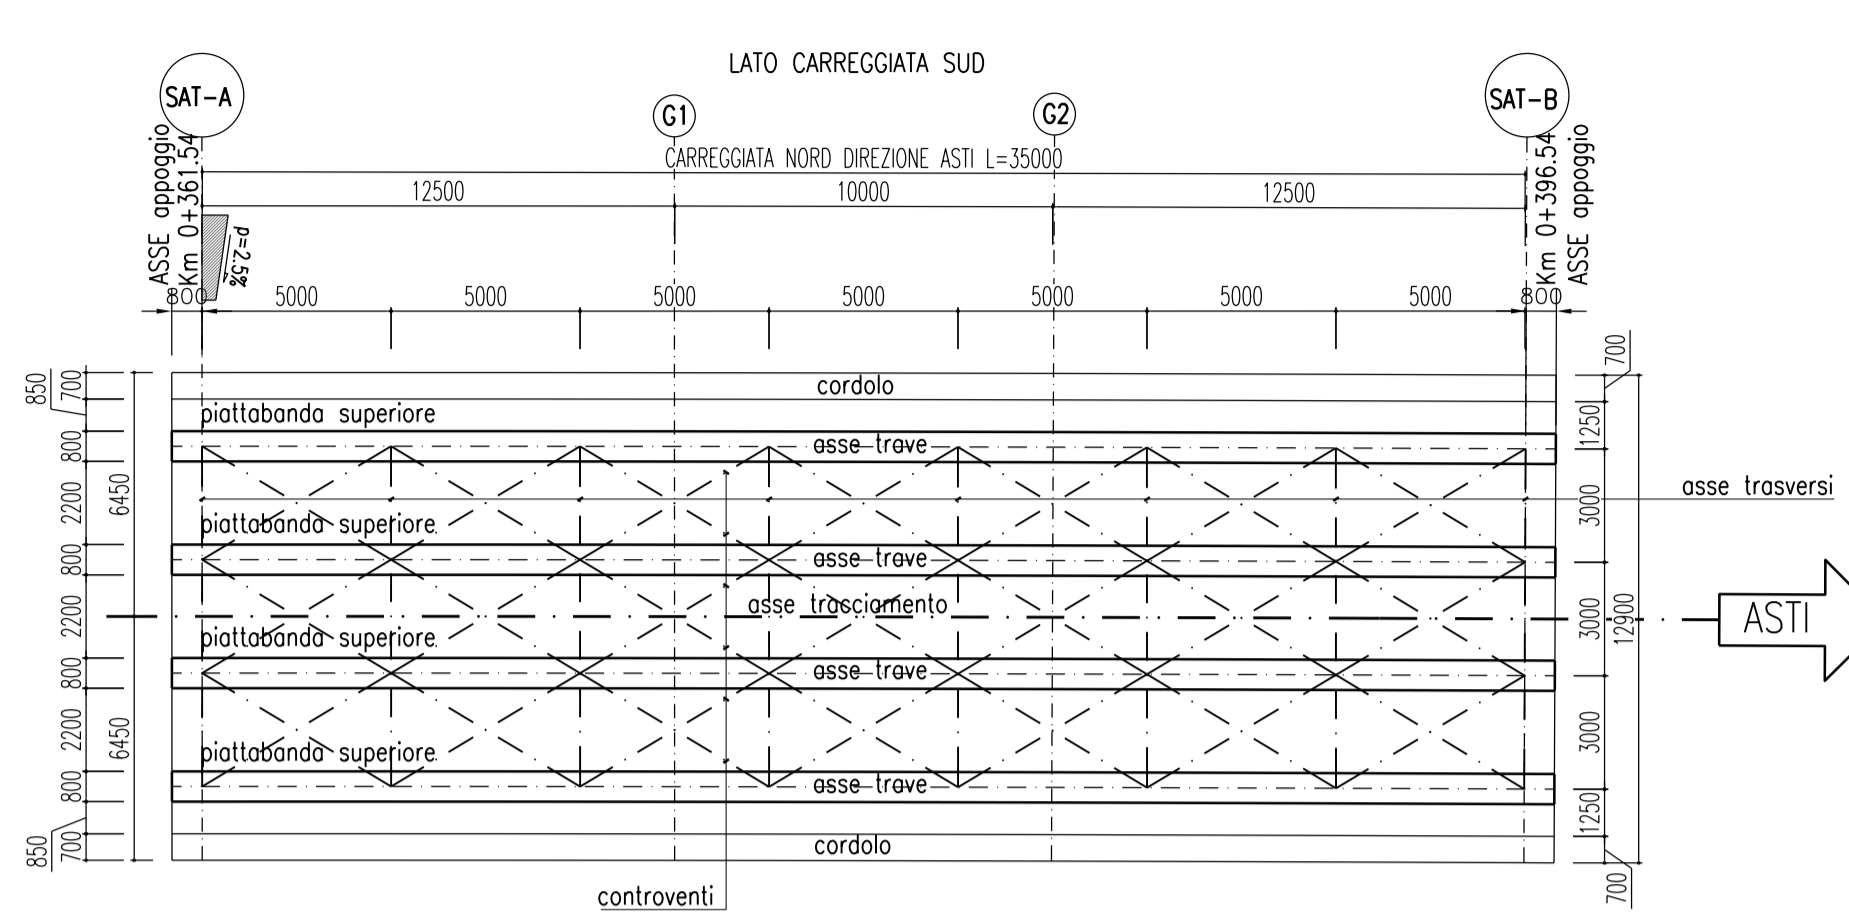


SEZIONE LONGITUDINALE


SCALA 1:200

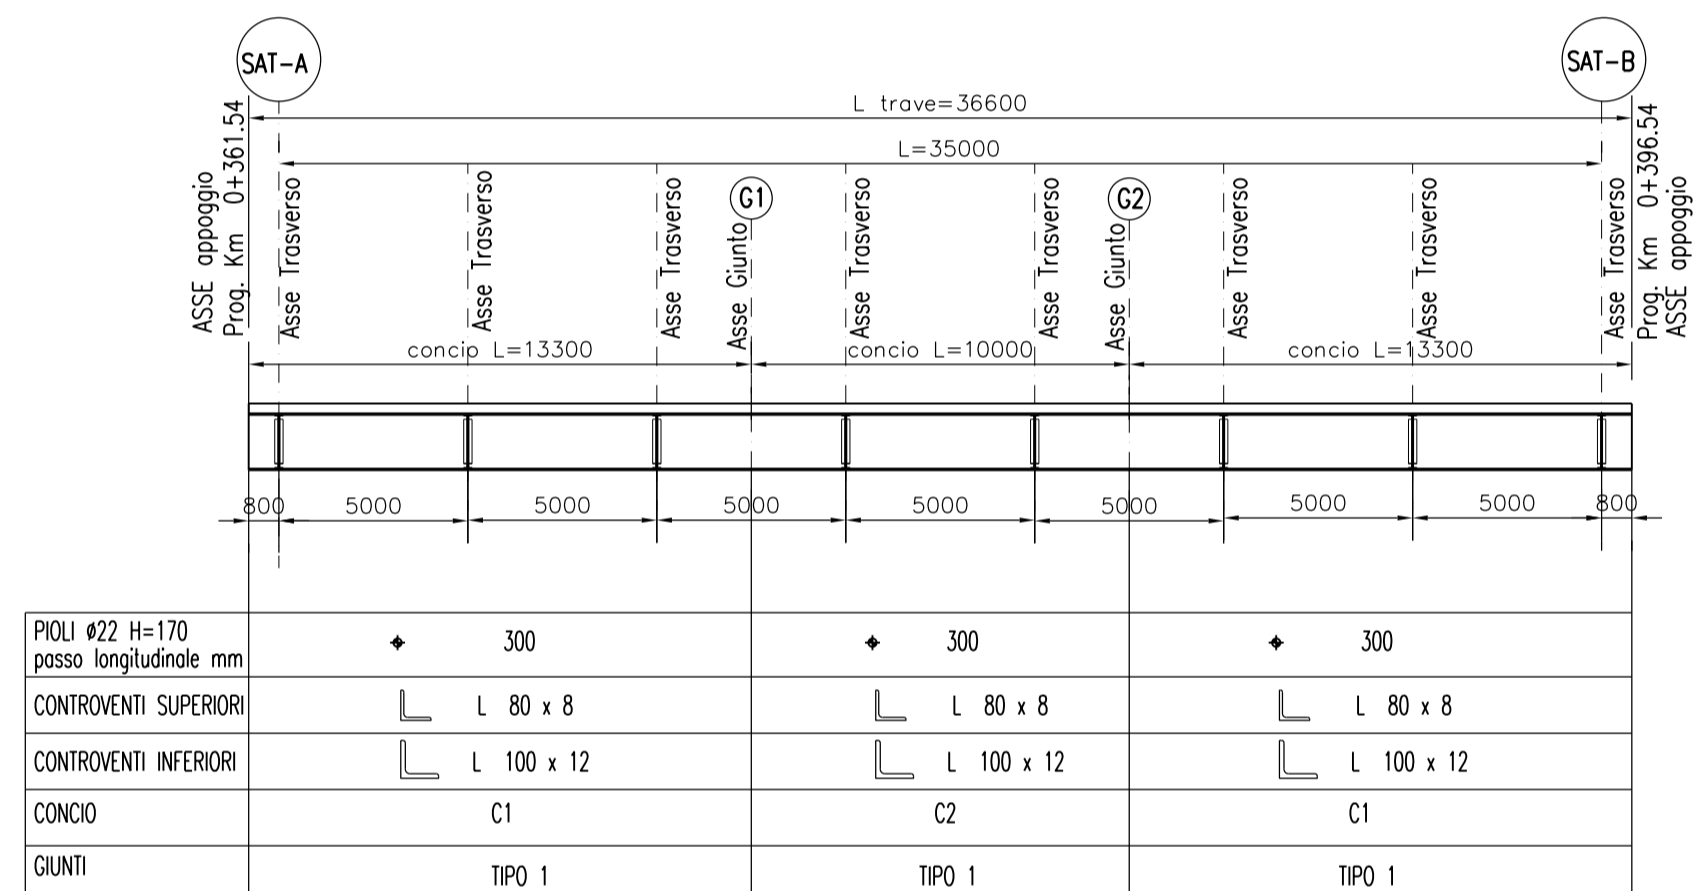

TRAVI PRINCIPALI

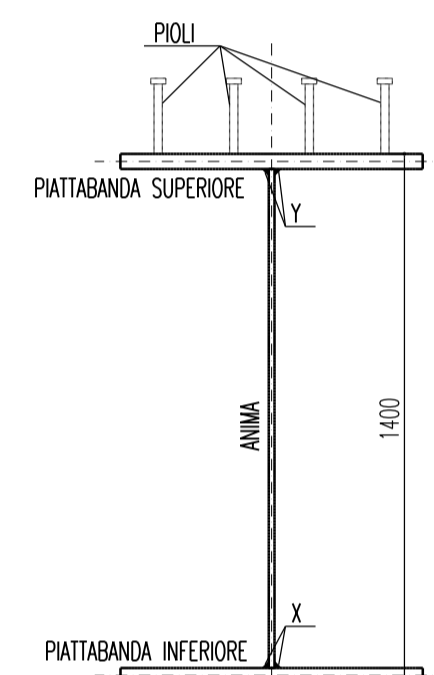


PIOLI #22 H=170 n° elementi trasv.	n° 4	n° 4
PIATTABANDA SUPERIORE	800x30	800x35
ANIMA	16	14
PIATTABANDA INFERIORE	800x55	800x60
CONCIO	C1	C2
SALDATURE	X	8x8
	Y	8x8

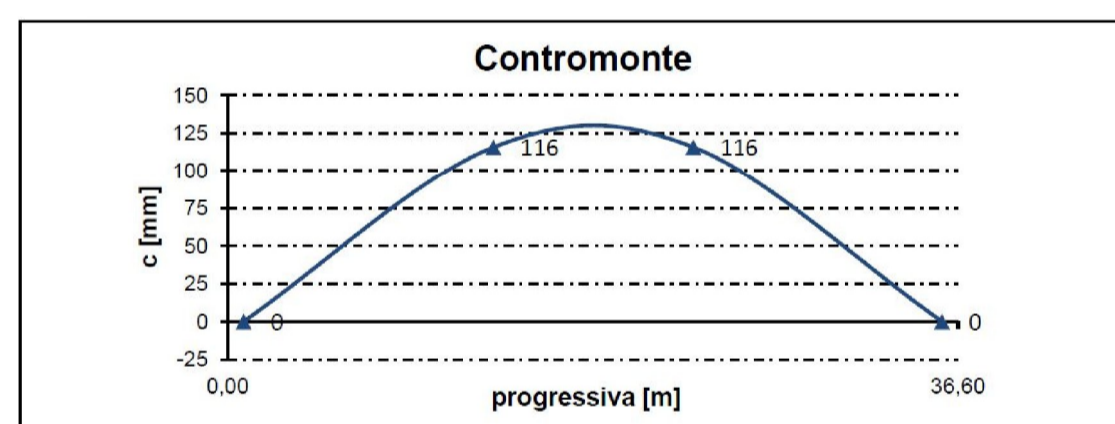

progressiva [m]	0,8	13,3	23,3	35,8
altezza c [mm]	0	116	116	0


SEZIONE TRASVERSALE CAMPATA

SCALA 1:50

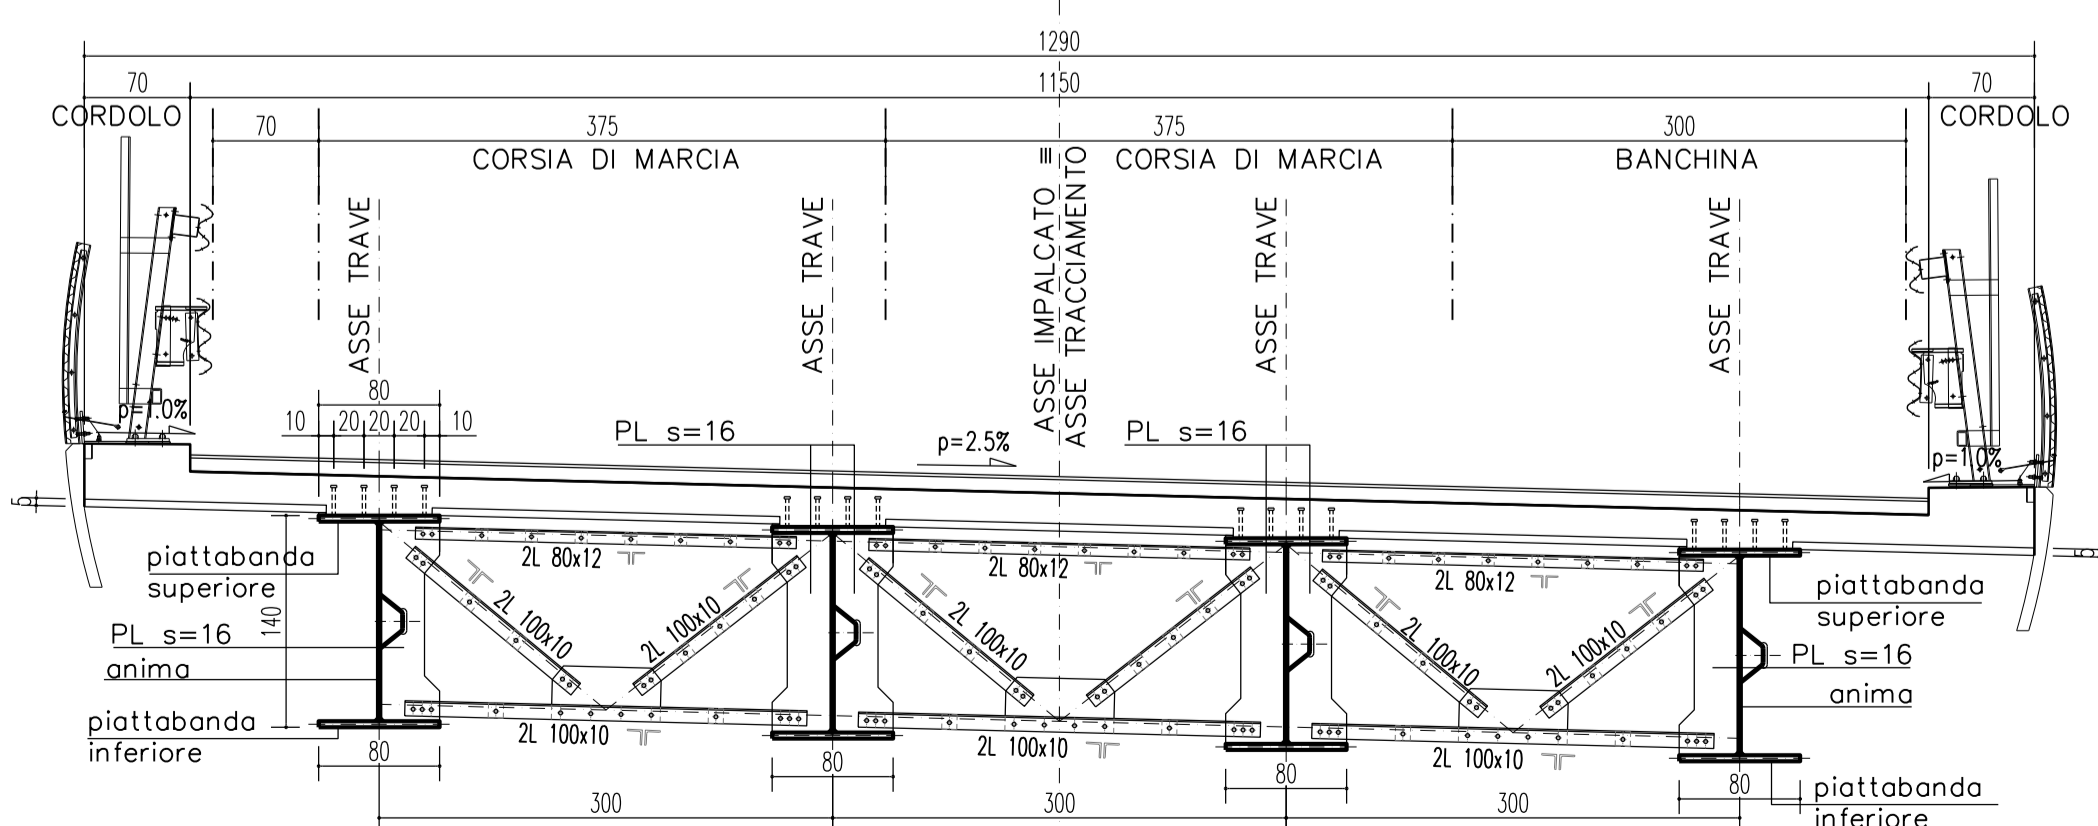

SEZIONE TRASVERSALE APPOGGIO

SCALA 1:50


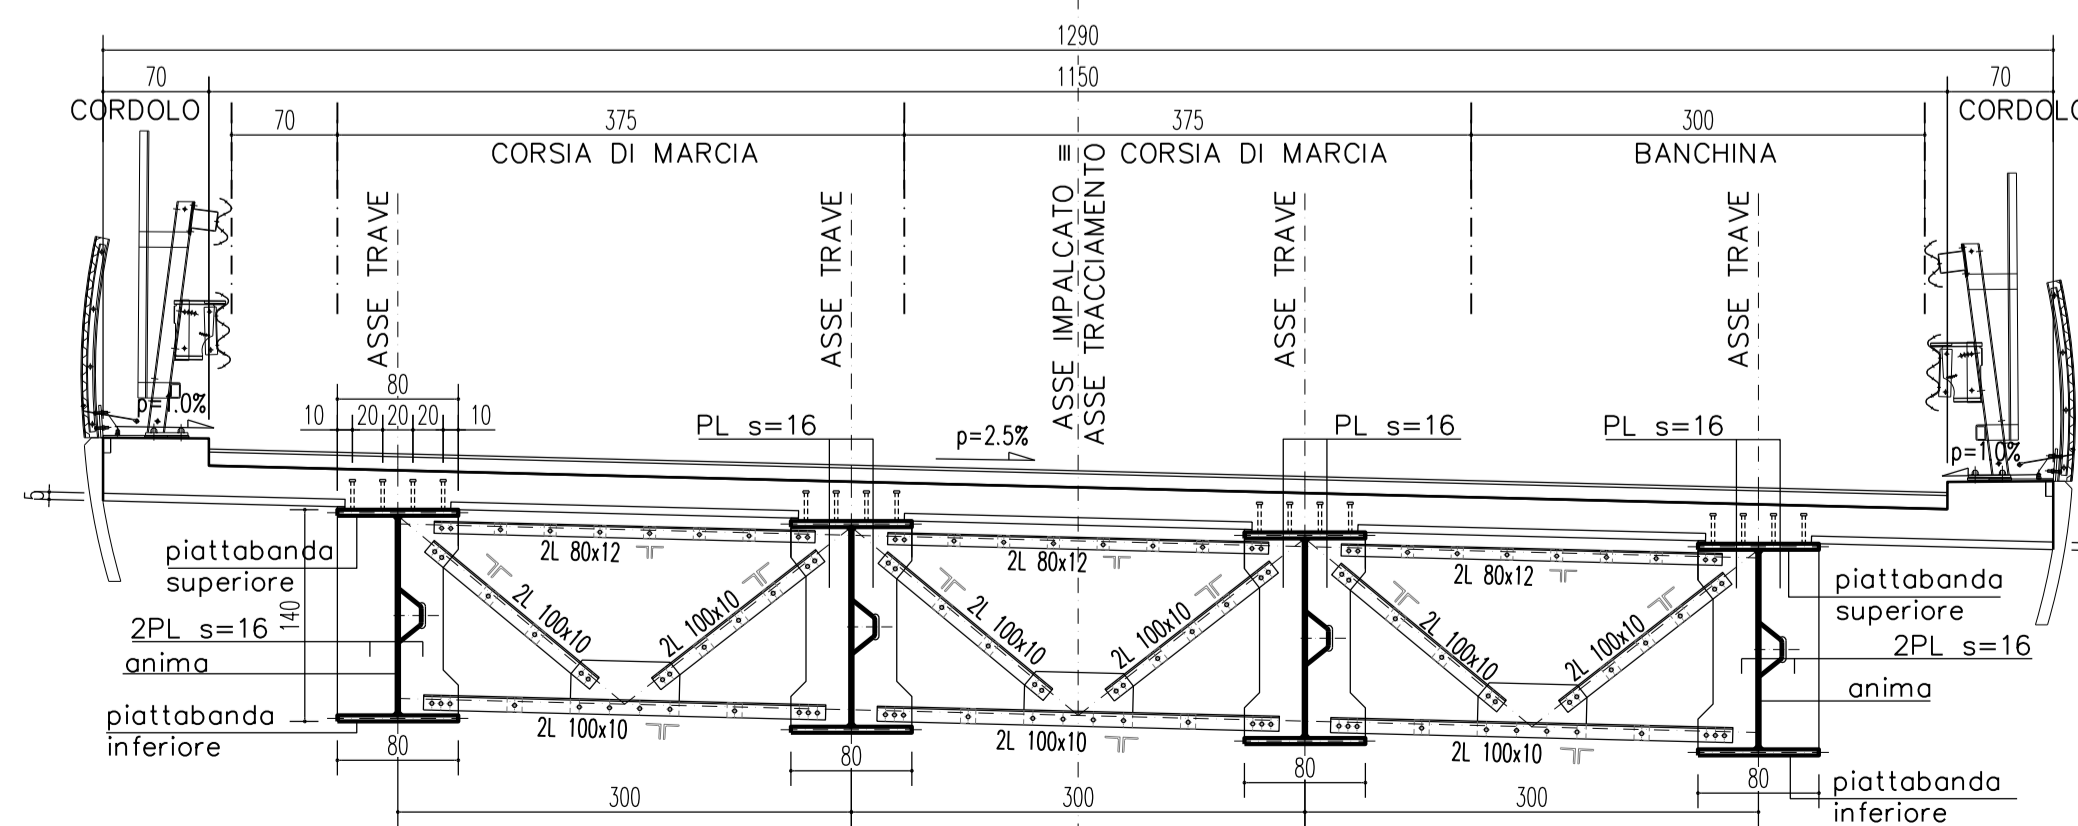


NOTE GENERALI


NOTA:
PER LE CARATTERISTICHE DEI MATERIALI SI FACCI
RIFERIMENTO ALL'ELABORATO 2.6E-d.D.1.1.39-00.dwg.

NOTA BENE
TUTTE LE DIMENSIONI SONO RIFERITE
ALL'ASSE DI TRACCIAMENTO

QUADRO D'UNIONE SCALA 1:50 000

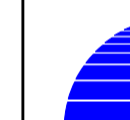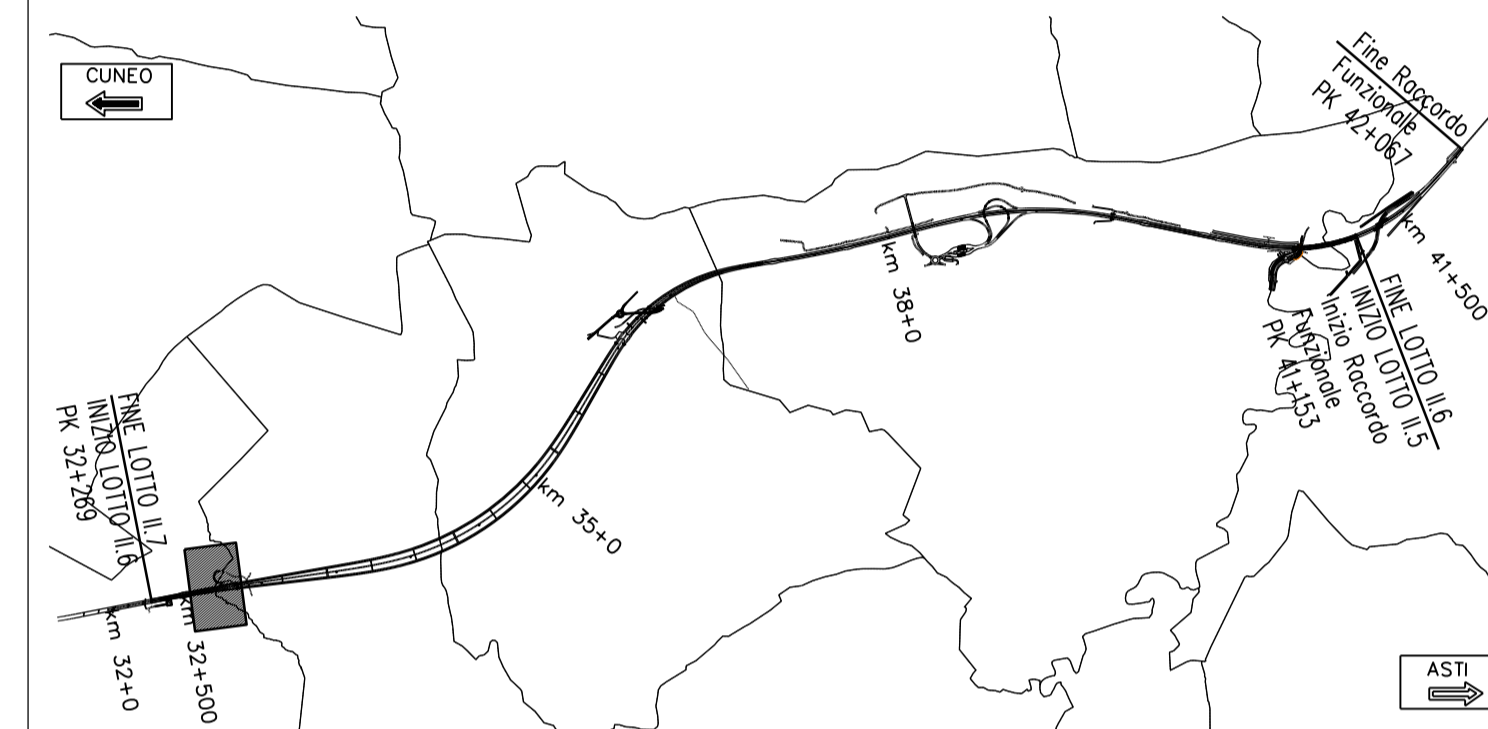

AUTOSTRADA ASTI - CUNEO S.p.A.

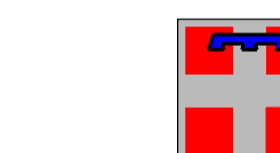

REGIONE PIEMONTE



PROVINCIA DI CUNEO

COLLEGAMENTO AUTOSTRADALE
ASTI - CUNEO


TRONCO II A21 (ASTI EST) - A6 (MARENE)
LOTTO 6 RODDI - DIGA ENEL

VERIFICA DI ASSOGETTABILITA' EX ART. 20 D.LGS. 152/06
STRALCIO DEL PROGETTO ESECUTIVO
OPERE D'ARTE IN SEDE

PONTE SUL RIO DEI DEGLIA
CARREGGIATA DIREZIONE ASTI
CARPENTERIA IMPALCATO

Aggiornato: 00	Data: Marzo 2014	Descrizione: EMISSIONE	Redatto: Ing. Calderoni	Controllo: Ing. Ossesia	Approvato: Ing. Ghislandi	Codice: 2,6
Aggiornato:	Data:	Descrizione:	Redatto:	Controllo:	Approvato:	2,6
Aggiornato:	Data:	Descrizione:	Redatto:	Controllo:	Approvato:	2,6
Aggiornato:	Data:	Descrizione:	Redatto:	Controllo:	Approvato:	2,6

PROGETTISTA e RESP. INTEGRAZIONE PRESTAZIONI SPECIALISTICHE:
Dott. Ing. Enrico Ghislandi
Albo di Milano
N° A 16993

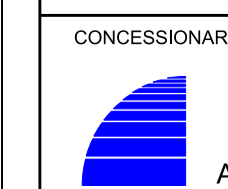

AUTOSTRADA ASTI - CUNEO S.p.A.