


**LEGENDA**

-  Aerogeneratori
-  Cavidotto a 30 kV

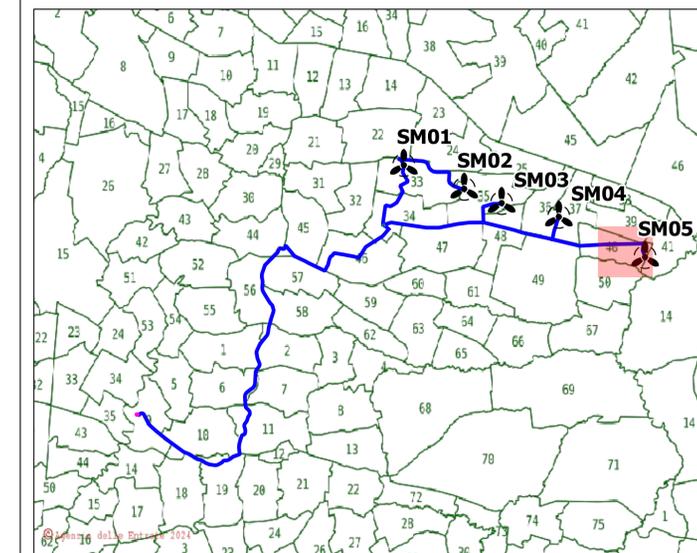

**Committente:**  **RWE RENEWABLES ITALIA S.R.L.**  
 via Andrea Doria, 41/S - 00192 Roma  
 P.IVA/C.F. 06400370968  
 PEC: rwerenewablesitaliasrl@legalmail.it

**Titolo del Progetto:**  
**PROGETTO PER LA REALIZZAZIONE DI UN PARCO EOLICO DELLA POTENZA DI 35 MW DENOMINATO "PIANI DELLA CISTERNA" SITUATO NEL COMUNE DI SAN MARTINO IN PENSILIS (CB)**

**Documento:** PROGETTO DEFINITIVO OPERE CIVILI      N° Documento: PESMP\_32

**ID PROGETTO:** PESMP    **DISCIPLINA:** PD    **TIPOLOGIA:** D    **FORMATO:**

**Elaborato:** INQUADRAMENTO TERRITORIALE SU CATASTALE

**FOGLIO:** 1 di 15    **SCALA:**    **Nome file:**

**Progettazione:**  **EGM PROJECT**  
 EGM PROJECT S.R.L.  
 VIA VERRASTRO 15/A  
 85100- POTENZA (PZ)  
 P.IVA 02094310766  
 REA PZ-206983


**Progettista:**

Ing. Carmen Martone  
 Iscr. n. 1872  
 Ordine Ingegneri Potenza  
 C.F. NRTCMN73D56H703E

Geol. Raffaele Nardone  
 Iscr. n. 243  
 Ordine Geologi Basilicata  
 C.F. NRDRFL71H04A509H


Rev.	Data Revisione	Descrizione Revisione	Redatto	Controllato	Approvato



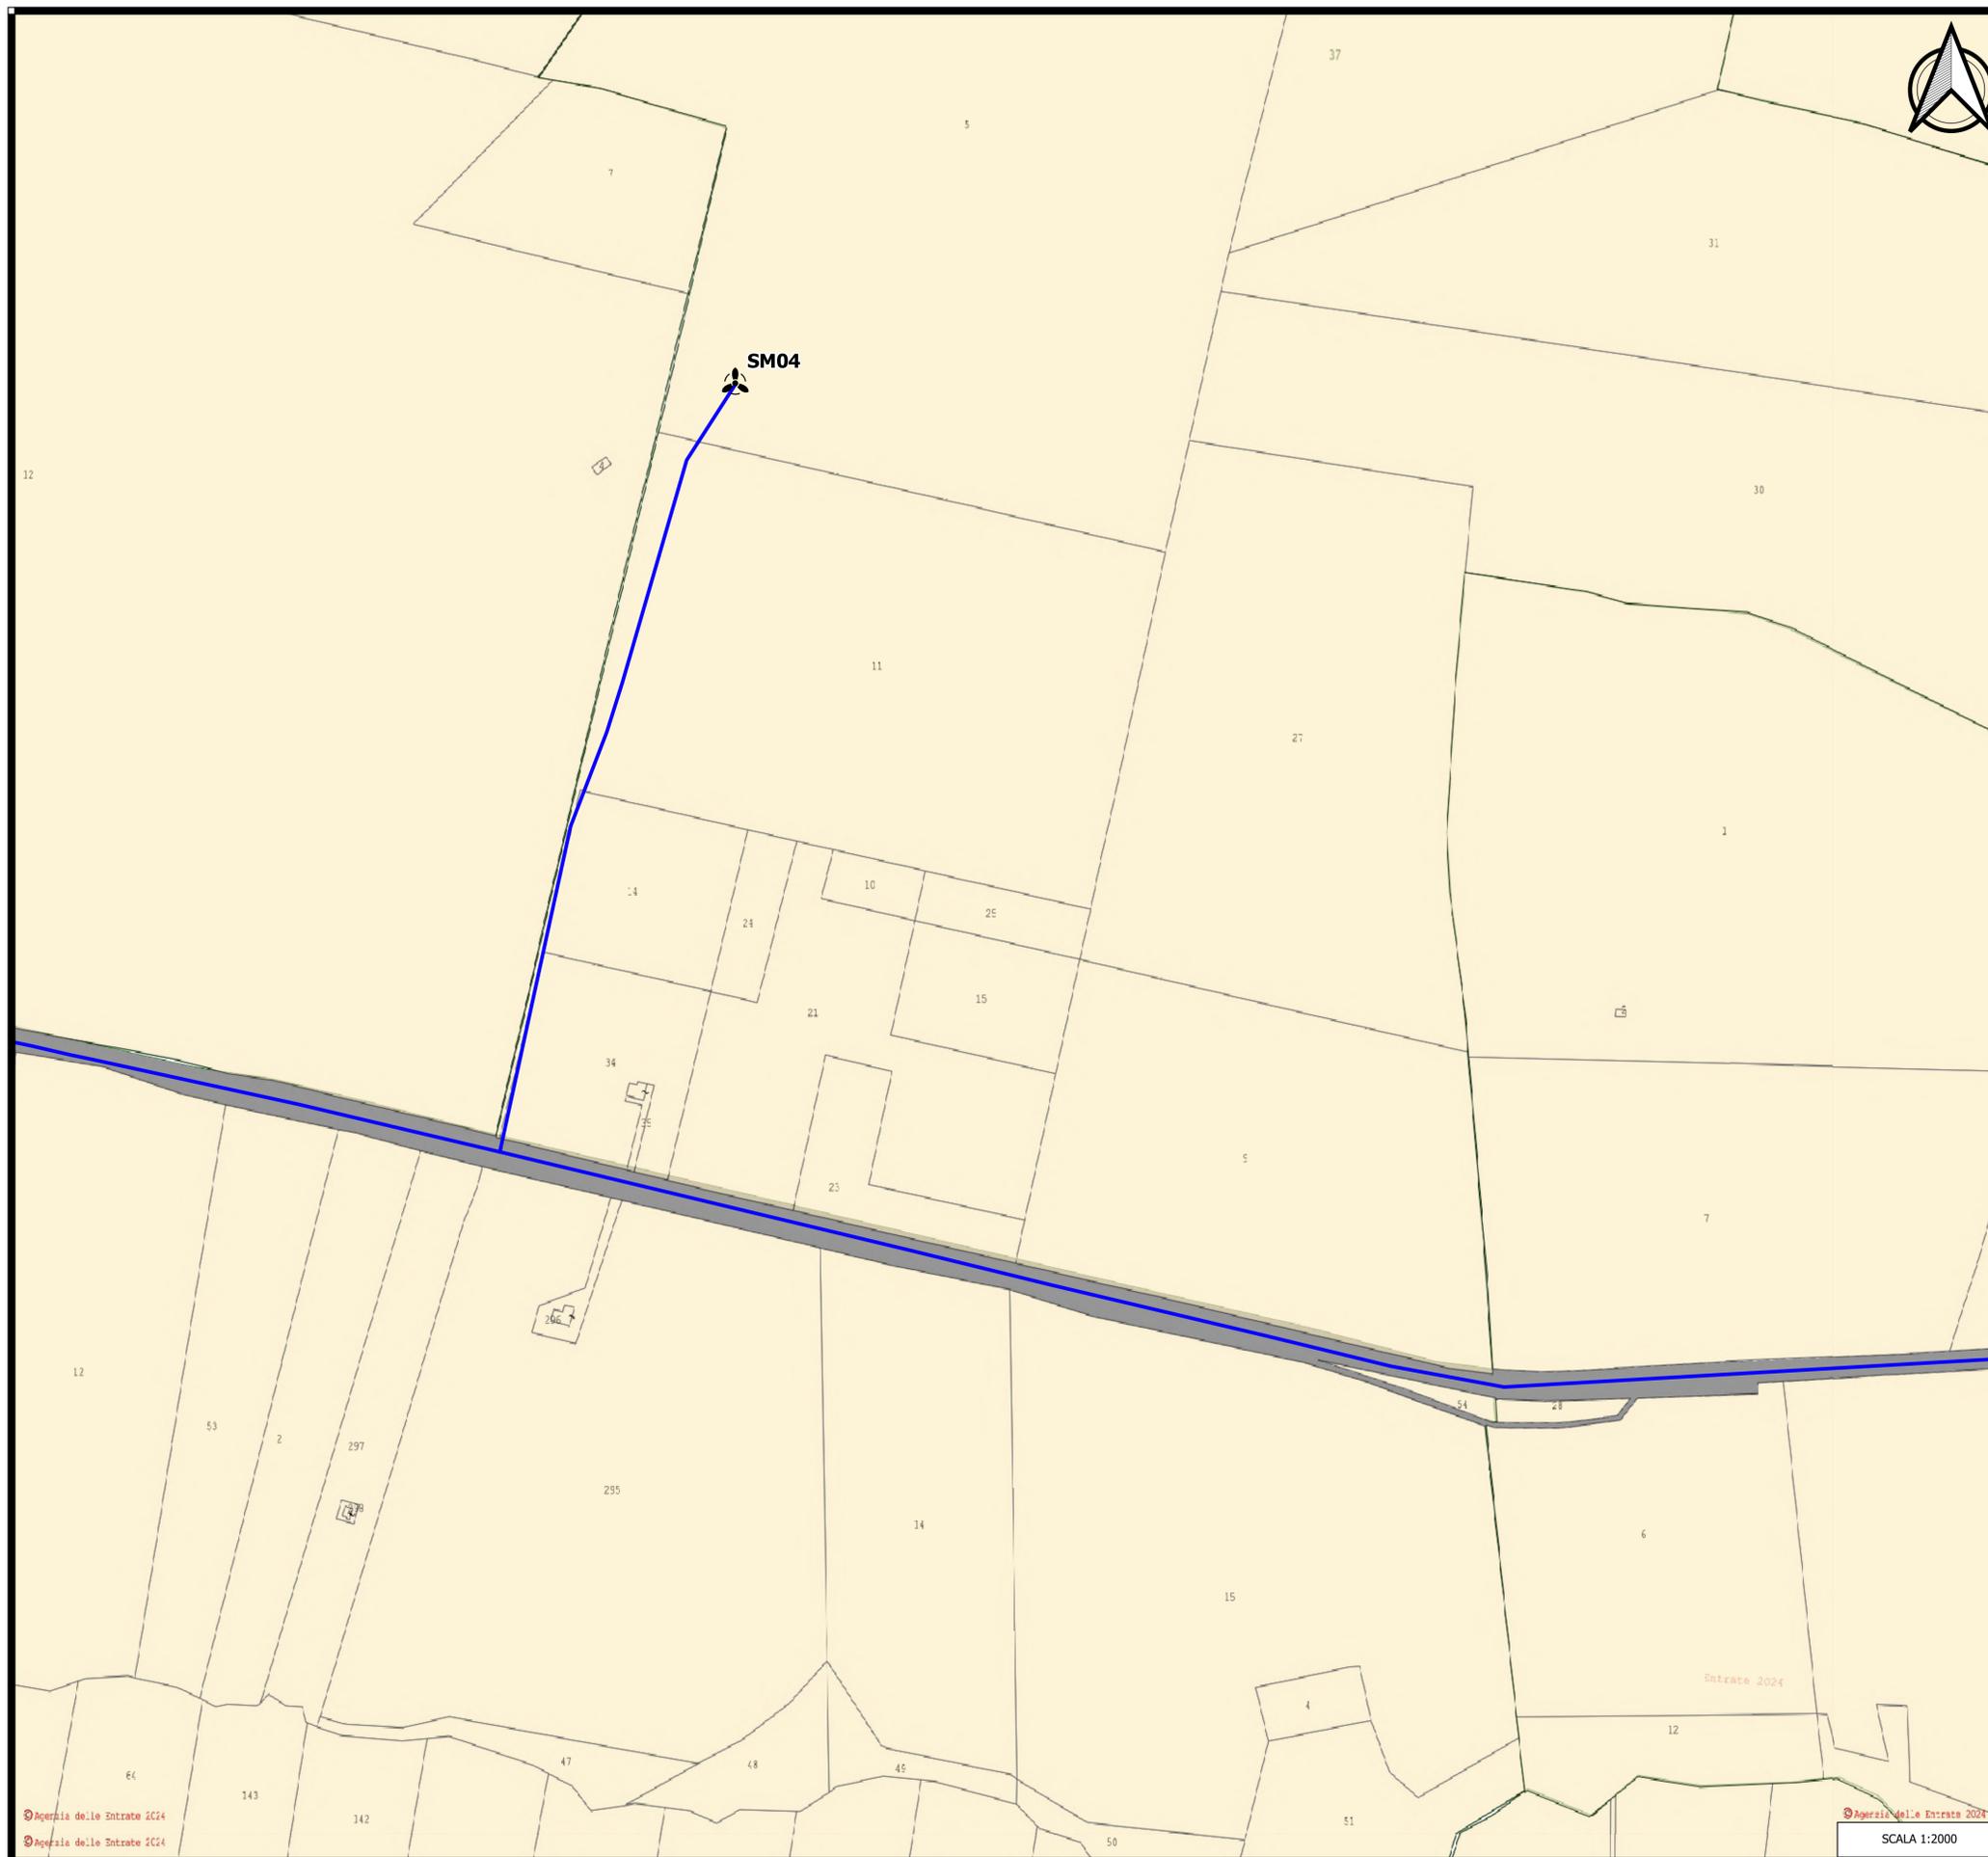

**LEGENDA**

-  Aerogeneratori
-  Cavidotto a 30 kV

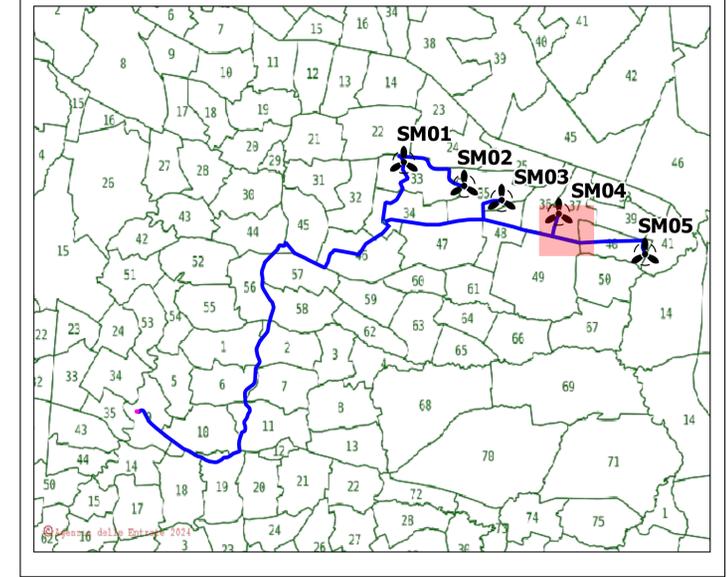

**Committente:** **RWE** RWE RENEWABLES ITALIA S.R.L.  
 Via Andrea Doria, 41/G - 00192 Roma  
 P.IVA/C.F. 06400370968  
 PEC: rwerenewablestaliasrl@legalmail.it

**Titolo del Progetto:** PROGETTO PER LA REALIZZAZIONE DI UN PARCO EOLICO DELLA POTENZA DI 35 MW DENOMINATO "PIANI DELLA CISTERNA" SITUATO NEL COMUNE DI SAN MARTINO IN PENSILIS (CB)

**Documento:** PROGETTO DEFINITIVO OPERE CIVILI N° Documento: PESMP\_32

**ID PROGETTO:** PESMP **DISCIPLINA:** PD **TIPOLOGIA:** D **FORMATO:**

**Elaborato:** INQUADRAMENTO TERRITORIALE SU CATASTALE

**FOGLIO:** 2 di 15 **SCALA:** Nome file:

**Progettazione:**  EGM PROJECT S.R.L.  
 VIA VERRASTRO 15/A  
 85100- POTENZA (PZ)  
 P.IVA 02094310766  
 REA PZ-206983

**Progettista:** Ing. Carmen Martone  
 Iscr. n. 1872  
 Ordine Ingegneri Potenza  
 C.F. MRTCMN73D56H703E

Geol. Raffaele Nardone  
 Iscr. n. 243  
 Ordine Geologi Basilicata  
 C.F. NRDRFL71H04A509H

Rev.	Data Revisione	Descrizione Revisione	Redatto	Controllato	Approvato



SCALA 1:2000





505000.000



Agensia de le Entrate 2024


Agensia de le Entrate 2024

505000.000

SCALA 1:2000

**LEGENDA**

— Cavidotto a 30 kV

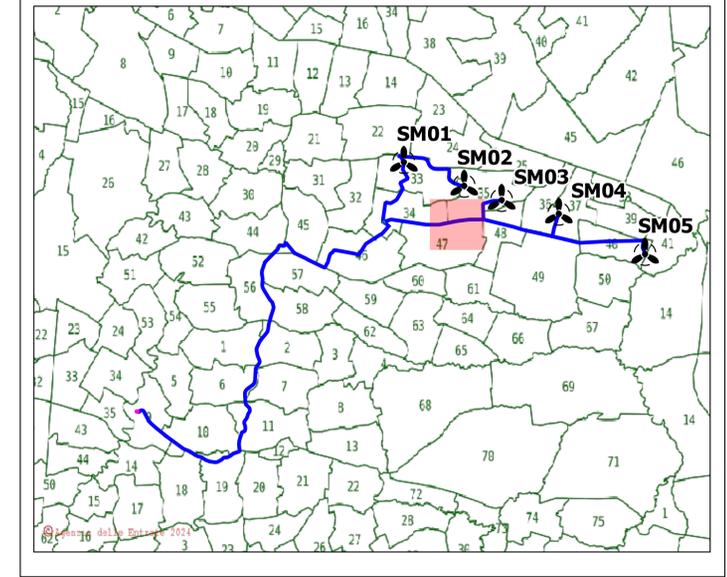

**Comittente:** **RWE**  
 RWE RENEWABLES ITALIA S.R.L.  
 via Andrea Doria, 41/G - 00192 Roma  
 P.IVA/C.F. 06400370968  
 PEC: rwerenewablesitaliasrl@legalmail.it

**Titolo del Progetto:**  
 PROGETTO PER LA REALIZZAZIONE DI UN PARCO EOLICO DELLA POTENZA DI 35 MW DENOMINATO "PIANI DELLA CISTERNA" SITUATO NEL COMUNE DI SAN MARTINO IN PENSILIS (CB)

**Documento:** PROGETTO DEFINITIVO OPERE CIVILI  
 N° Documento: PESMP\_32

**ID PROGETTO:** PESMP **DISCIPLINA:** PD **TIPOLOGIA:** D **FORMATO:**

**Elaborato:** INQUADRAMENTO TERRITORIALE SU CATASTALE

**FOGLIO:** 4 di 15 **SCALA:** Nome file:

**Progettazione:**  
  
 EGM PROJECT S.R.L.  
 VIA VERRASTRO 15/A  
 85100- POTENZA (PZ)  
 P.IVA 02094310766  
 REA PZ-206983

**Progettista:**  
 Ing. Carmen Martone  
 Iscr. n. 1872  
 Ordine Ingegneri Potenza  
 C.F. NR7CM73D56H703E

Geol. Raffaele Nardone  
 Iscr. n. 243  
 Ordine Geologi Basilicata  
 C.F. NRDRFL71H04A599H


Rev.	Data Revisione	Descrizione Revisione	Redatto	Controllato	Approvato





**LEGENDA**

- Cabina di raccolta e smistamento
- Cavidotto a 30 kV

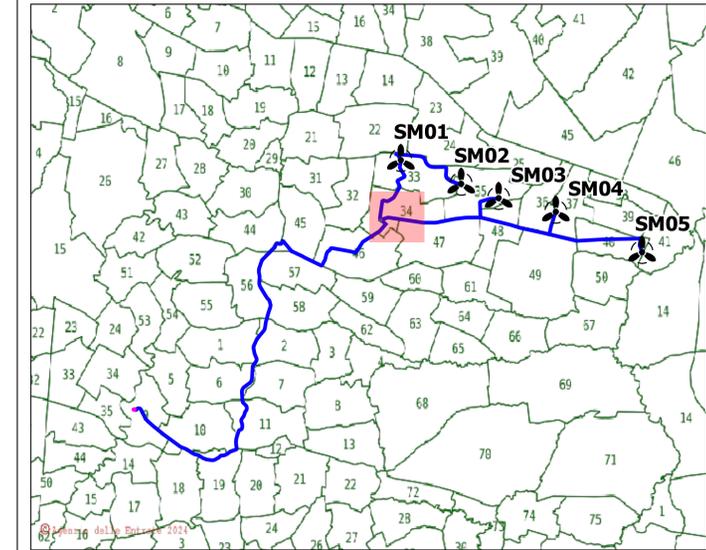

**Comittente:** **RWE**  
 RWE RENEWABLES ITALIA S.R.L.  
 via Andrea Doria, 41/G - 00192 Roma  
 P.IVA/C.F. 06400370968  
 PEC: rwerenewableitaliasrl@legalmail.it

**Titolo del Progetto:**  
 PROGETTO PER LA REALIZZAZIONE DI UN PARCO EOLICO DELLA POTENZA DI 35 MW DENOMINATO "PIANI DELLA CISTERNA" SITUATO NEL COMUNE DI SAN MARTINO IN PENSILIS (CB)

**Documento:** PROGETTO DEFINITIVO OPERE CIVILI      N° Documento: PESMP\_32

**ID PROGETTO:** PESMP    **DISCIPLINA:** PD    **TIPOLOGIA:** D    **FORMATO:**

**Elaborato:** INQUADRAMENTO TERRITORIALE SU CATASTALE  
**FOGLIO:** 5 di 15    **SCALA:**    **Nome file:**


**Progettazione:**  
  
 EGM PROJECT S.R.L.  
 VIA VERRASTRO 15/A  
 85100 - POTENZA (PZ)  
 P.IVA 02094310766  
 REA PZ-206983

**Progettista:**  
 Ing. Carmen Martone  
 Iscr. n. 1872  
 Ordine Ingegneri Potenza  
 C.F. MRTCAN730564703E

Geol. Raffaele Nardone  
 Iscr. n. 243  
 Ordine Geologi Basilicata  
 C.F. NRDRFL71H04A509H


Rev.	Data Revisione	Descrizione Revisione	Redatto	Controllato	Approvato



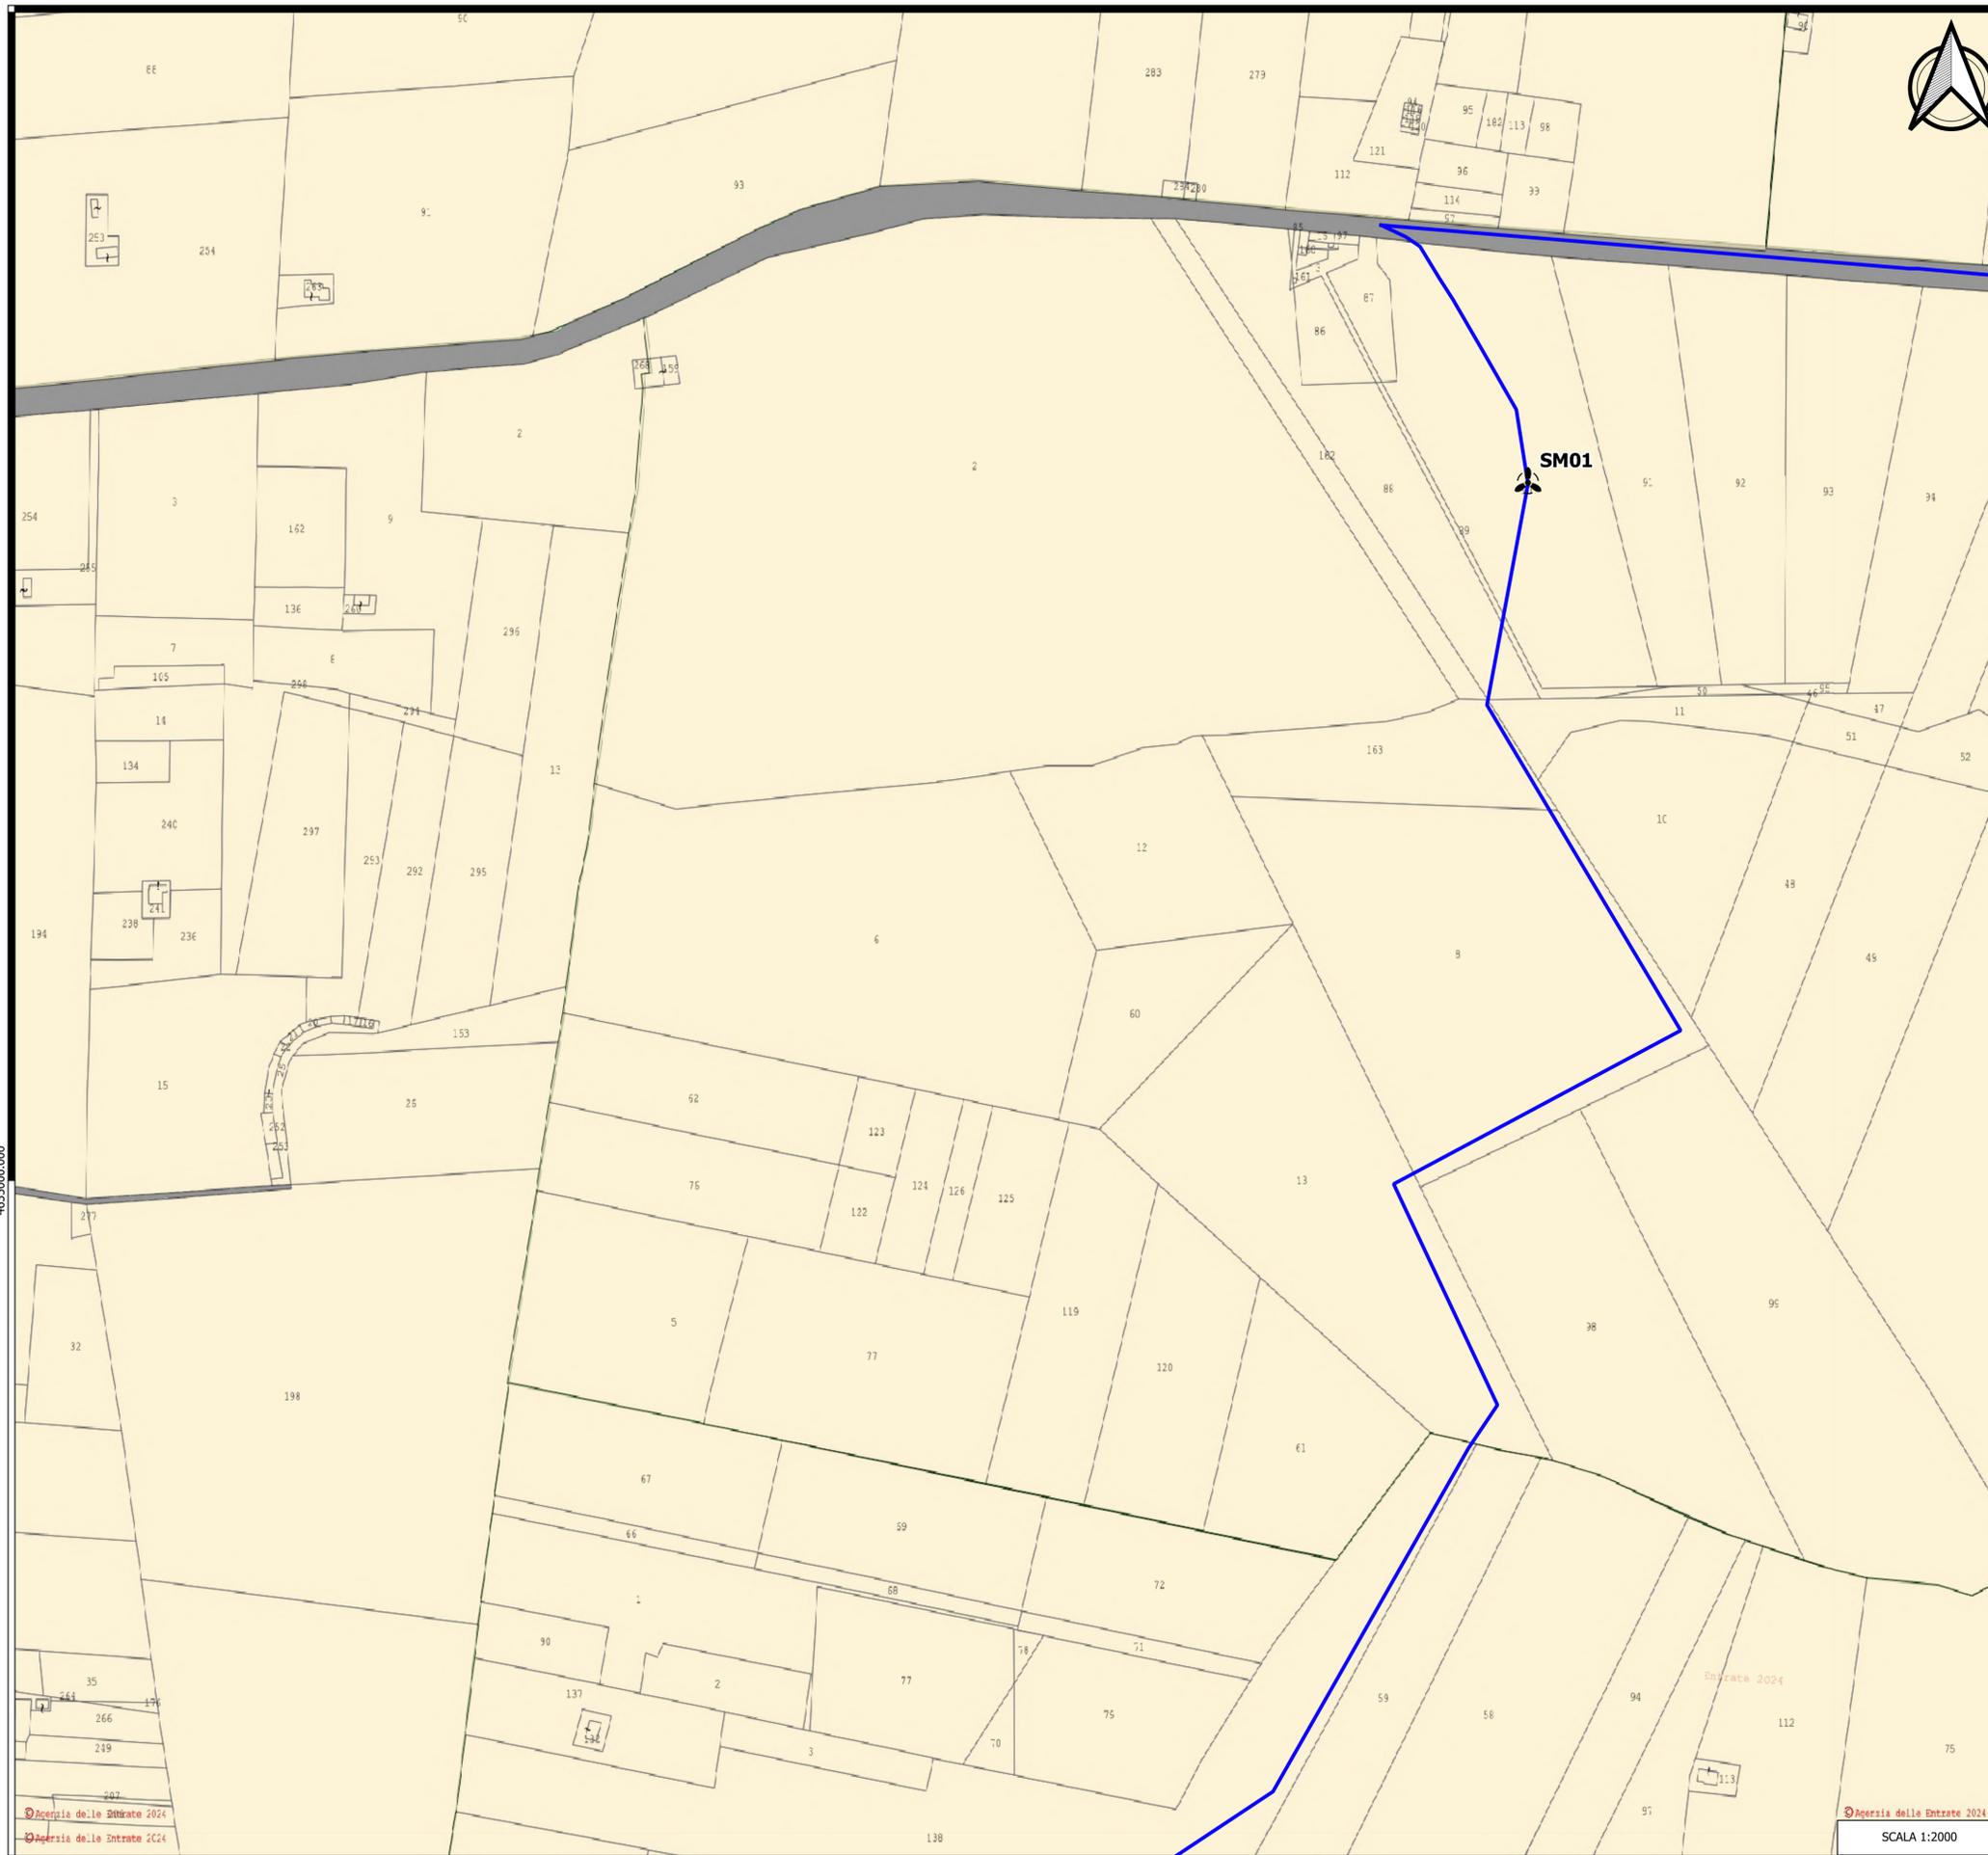


**LEGENDA**

-  Aerogeneratori
-  Cavidotto a 30 kV

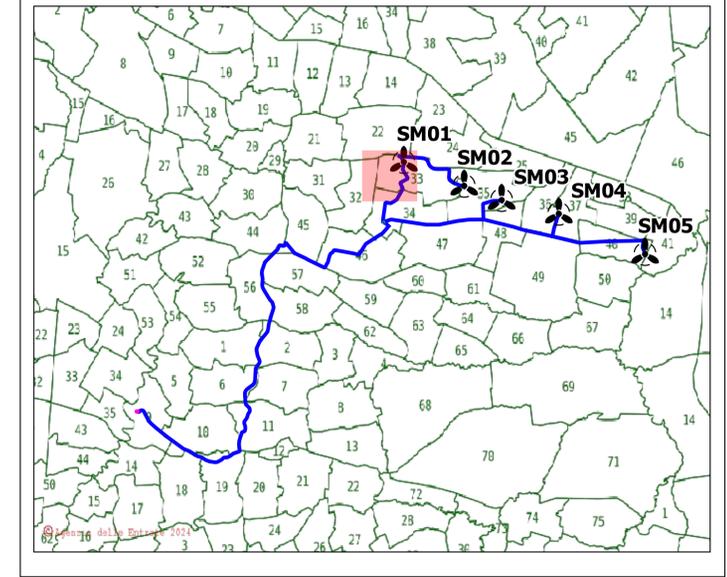


 Regione Molise	 Provincia di Campobasso	 Comune di San Martino in Pensilis	 Comune di Larino	 Comune di Ururi
<b>Comittente:</b>		<b>RWE</b>		
		RWE RENEWABLES ITALIA S.R.L. via Andrea Doria, 41/G - 00192 Roma P.IVA/C.F. 06400370968 PEC: rwerenewablestaliasrl@legalmail.it		
<b>Titolo del Progetto:</b>				
PROGETTO PER LA REALIZZAZIONE DI UN PARCO EOLICO DELLA POTENZA DI 35 MW DENOMINATO "PIANI DELLA CISTERNA" SITUATO NEL COMUNE DI SAN MARTINO IN PENSILIS (CB)				
<b>Documento:</b>		<b>N° Documento:</b>		
PROGETTO DEFINITIVO OPERE CIVILI		PESMP_32		
ID PROGETTO:	PESMP	DISCIPLINA:	PD	TIPOLOGIA: D
<b>Elaborato:</b>				
INQUADRAMENTO TERRITORIALE SU CATASTALE				
FOGLIO:	6 di 15	SCALA:	Nome file:	
<b>Progettazione:</b>		<b>Progettista:</b>		
 EGM PROJECT S.R.L. VIA VERRASTRO 15/A 85100 - POTENZA (PZ) P.IVA 02094310766 REA PZ-206983		Ing. Carmen Martone Iscr. n. 1872 Ordine Ingegneri Potenza C.F. MRTCMN73D56H703E		
		Geol. Raffaele Nardone Iscr. n. 243 Ordine Geologi Basilicata C.F. NRDRFL71H04A509H		
Rev:	Data Revisione	Descrizione Revisione	Redatto	Controllato

SCALA 1:2000

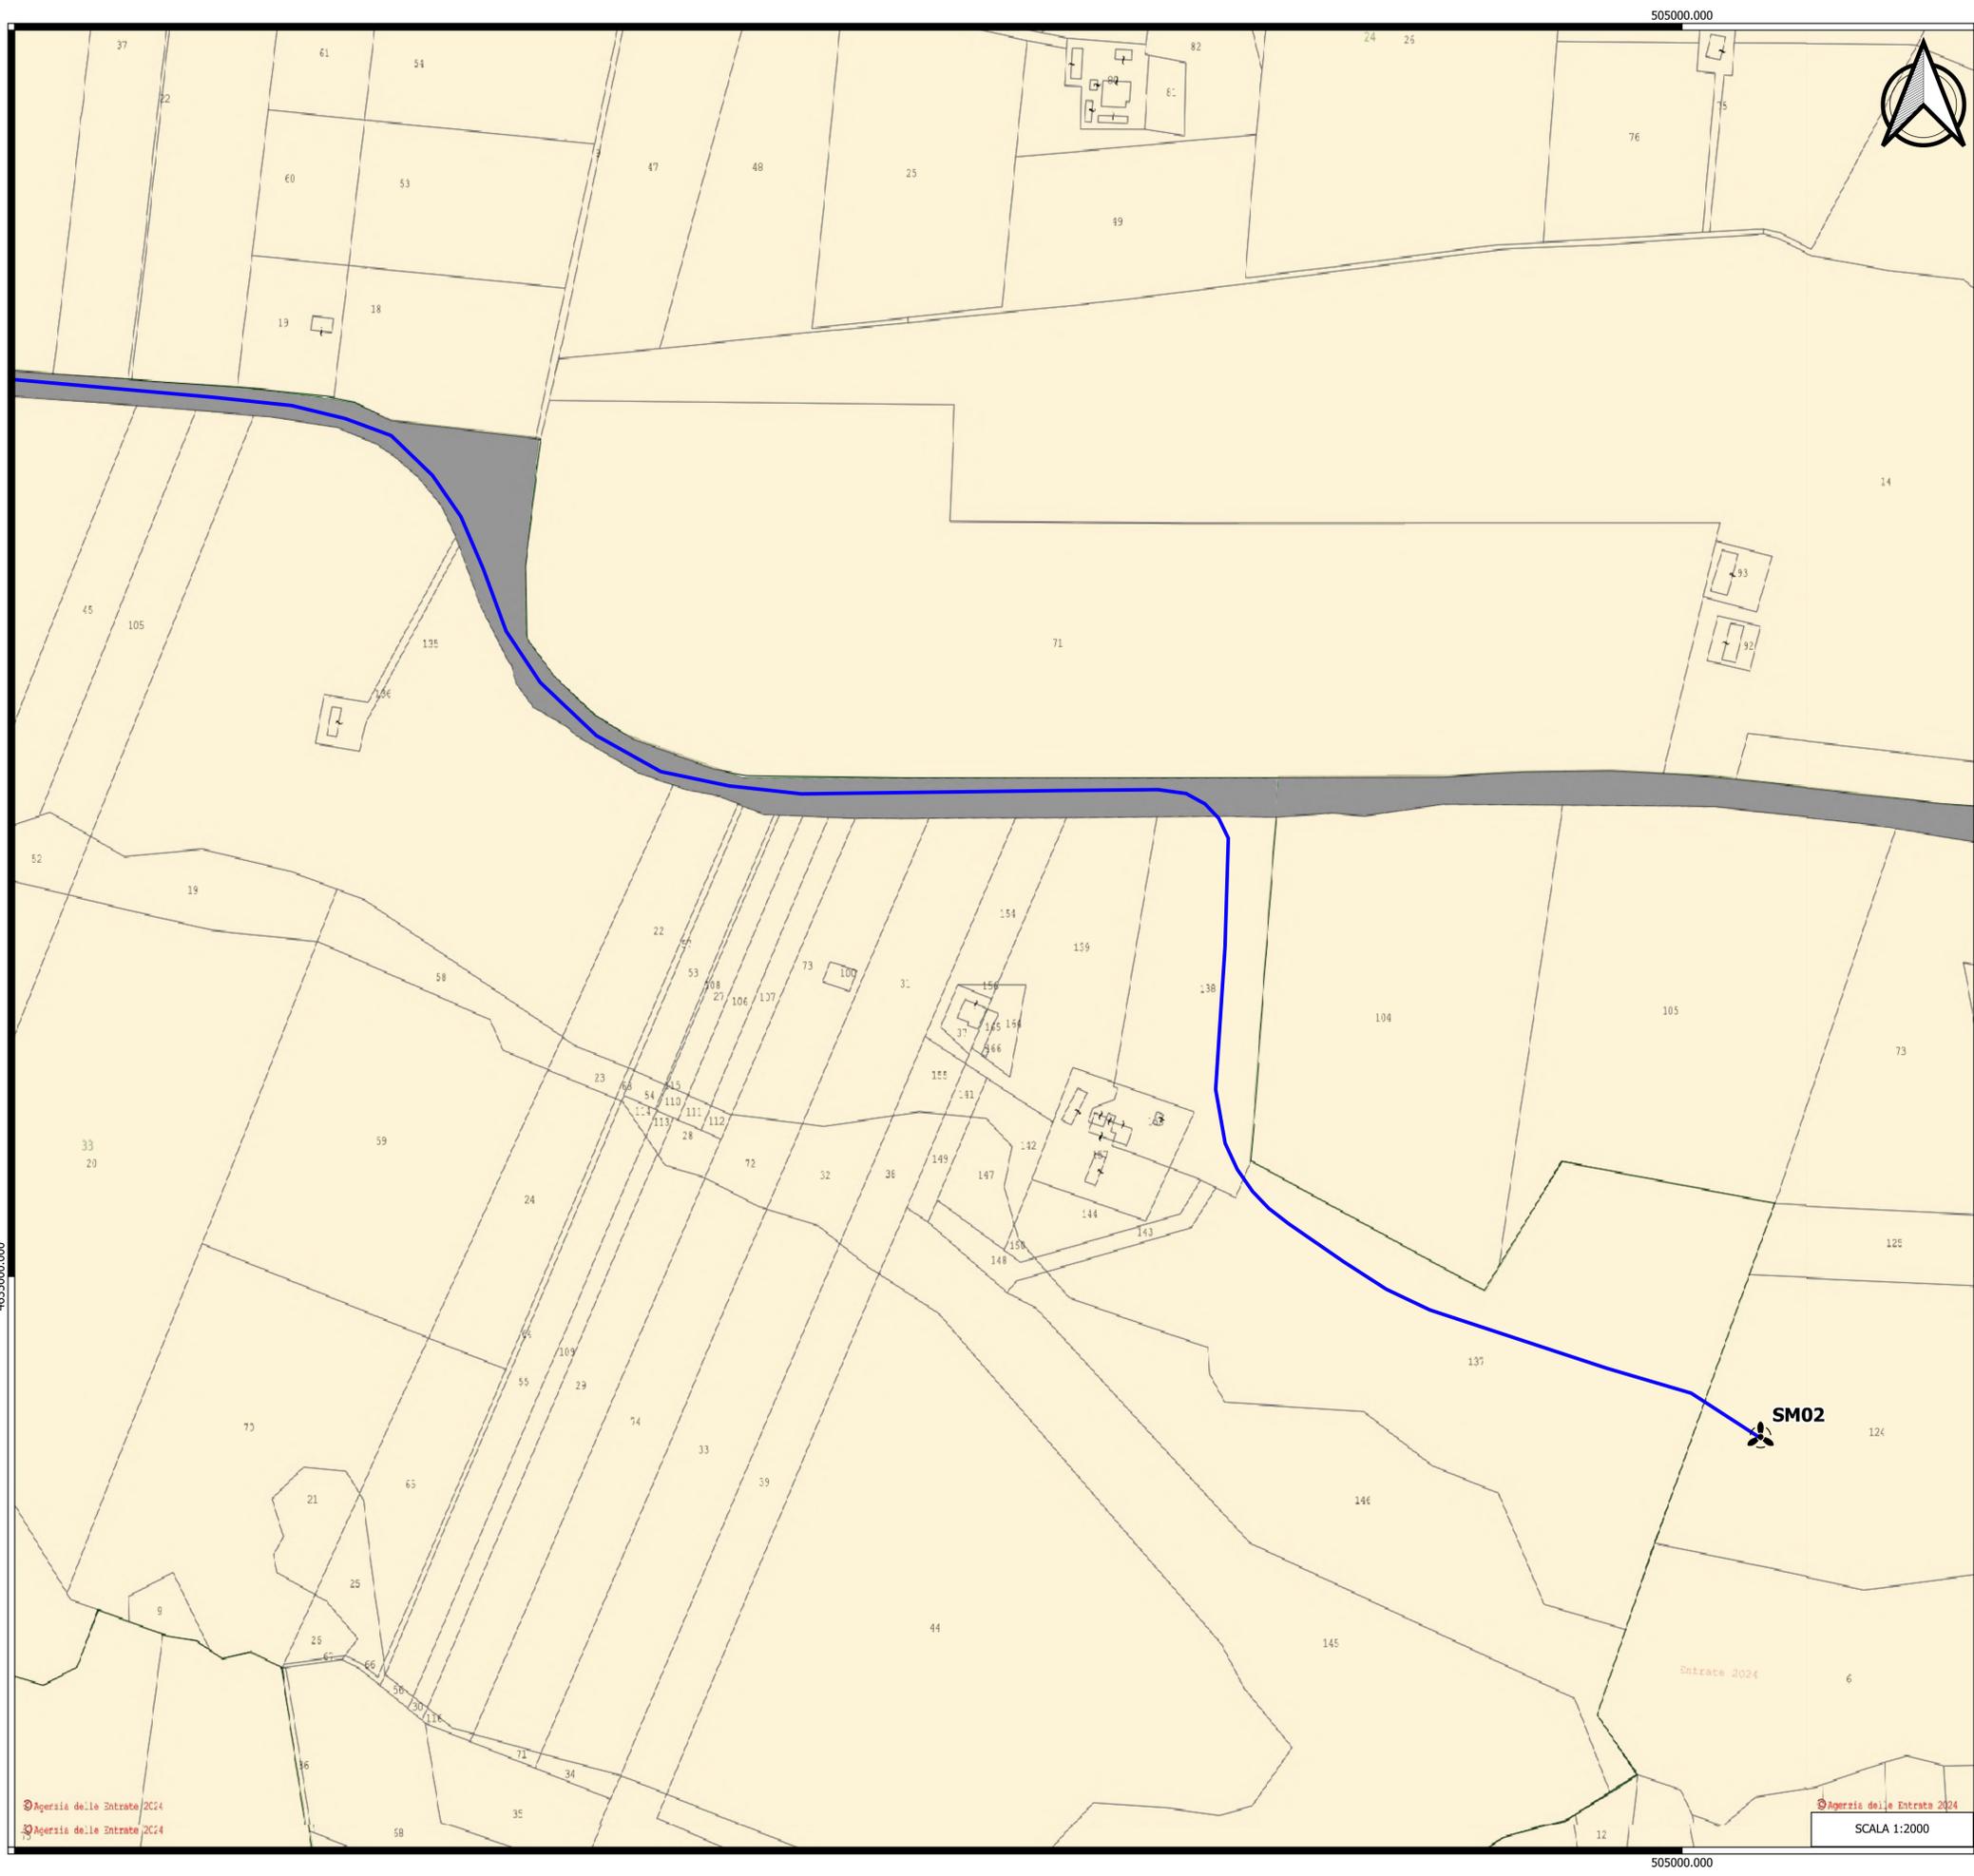

**LEGENDA**

-  Aerogeneratori
-  Cavidotto a 30 kV

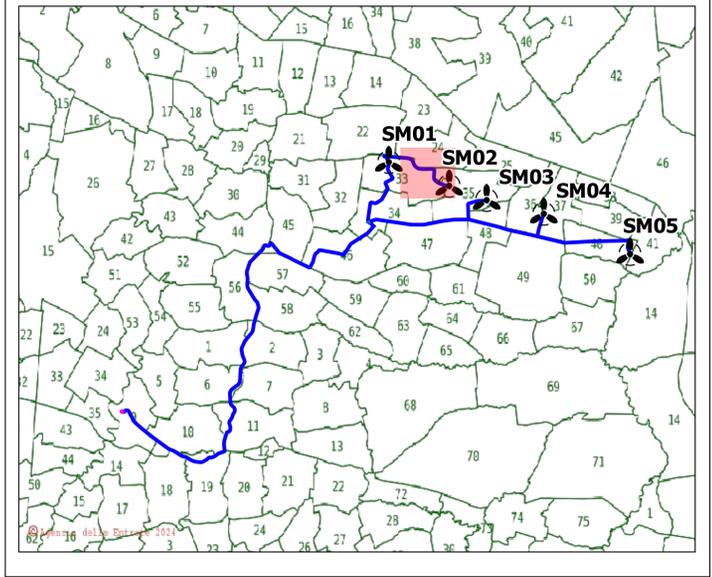


							
<p>Comittente: <b>RWE</b></p>		<p>RWE RENEWABLES ITALIA S.R.L. via Andrea Doria, 41/G - 00192 Roma P.IVA/C.F. 06400370968 PEC: rwerenewablesitalia@legaimail.it</p>					
<p>Titolo del Progetto: <b>PROGETTO PER LA REALIZZAZIONE DI UN PARCO EOLICO DELLA POTENZA DI 35 MW DENOMINATO "PIANI DELLA CISTERNA" SITUATO NEL COMUNE DI SAN MARTINO IN PENSLIS (CB)</b></p>							
<p>Documento: <b>PROGETTO DEFINITIVO OPERE CIVILI</b></p>		<p>N° Documento: <b>PESMP_32</b></p>					
ID PROGETTO:	<b>PESMP</b>	DISCIPLINA:	<b>PD</b>	TIPOLOGIA:	<b>D</b>	FORMATO:	
<p>Elaborato: <b>INQUADRAMENTO TERRITORIALE SU CATASTALE</b></p>							
FOGLIO:	<b>7 di 15</b>	SCALA:		Nome file:			
<p>Progettazione:</p> <p> EGM PROJECT S.R.L. VIA VERRASTRO 15/A 85100 - POTENZA (PZ) P.IVA 02094310766 REA PZ-206983</p>		<p>Progettista:</p> <p>Ing. Carmen Martone Iscr. n. 243 Ordine Ingegneri Potenza C.F. NRDRL73D56H703E</p> <p>Geol. Raffaele Nardone Iscr. n. 243 Ordine Geologi Basilicata C.F. NRDRL71H04A509H</p>					
Rev.	Data Revisione	Descrizione Revisione	Redatto	Controllato	Approvato		



**LEGENDA**

— Cavidotto a 30 kV

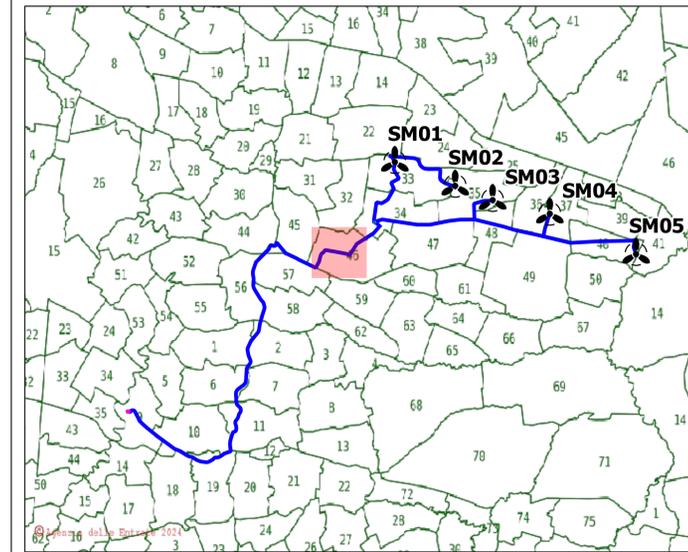

**Comittente:** **RWE** RWE RENEWABLES ITALIA S.R.L.  
 Via Andrea Doria, 411/G - 00192 Roma  
 P.IVA/C.F. 06400370968  
 PEC: rwerenewablesitaliasrl@legalmail.it

**Titolo del Progetto:**  
 PROGETTO PER LA REALIZZAZIONE DI UN PARCO EOLICO DELLA POTENZA DI 35 MW DENOMINATO "PIANI DELLA CISTERNA" SITUATO NEL COMUNE DI SAN MARTINO IN PENSILIS (CB)

**Documento:** PROGETTO DEFINITIVO OPERE CIVILI N° Documento: PESMP\_32

**ID PROGETTO:** PESMP **DISCIPLINA:** PD **TIPOLOGIA:** D **FORMATO:**

**Elaborato:** INQUADRAMENTO TERRITORIALE SU CATASTALE

**FOGLIO:** 8 di 15 **SCALA:** **Nome file:**


**Progettazione:** **EGM PROJECT**  
 EGM PROJECT S.R.L.  
 VIA VERRASTRO 15/A  
 85100- POTENZA (PZ)  
 P.IVA 02094310766  
 REA PZ-206983

**Progettista:**  
 Ing. Carmen Martone  
 Iscr. n. 1872  
 Ordine Ingegneri Potenza  
 C.F. MRTCMT73D56H703E

Geol. Raffaele Nardone  
 Iscr. n. 243  
 Ordine Geologi Basilicata  
 C.F. NDRFL71H04A509H


Rev.	Data Revisione	Descrizione Revisione	Redatto	Controllato	Approvato



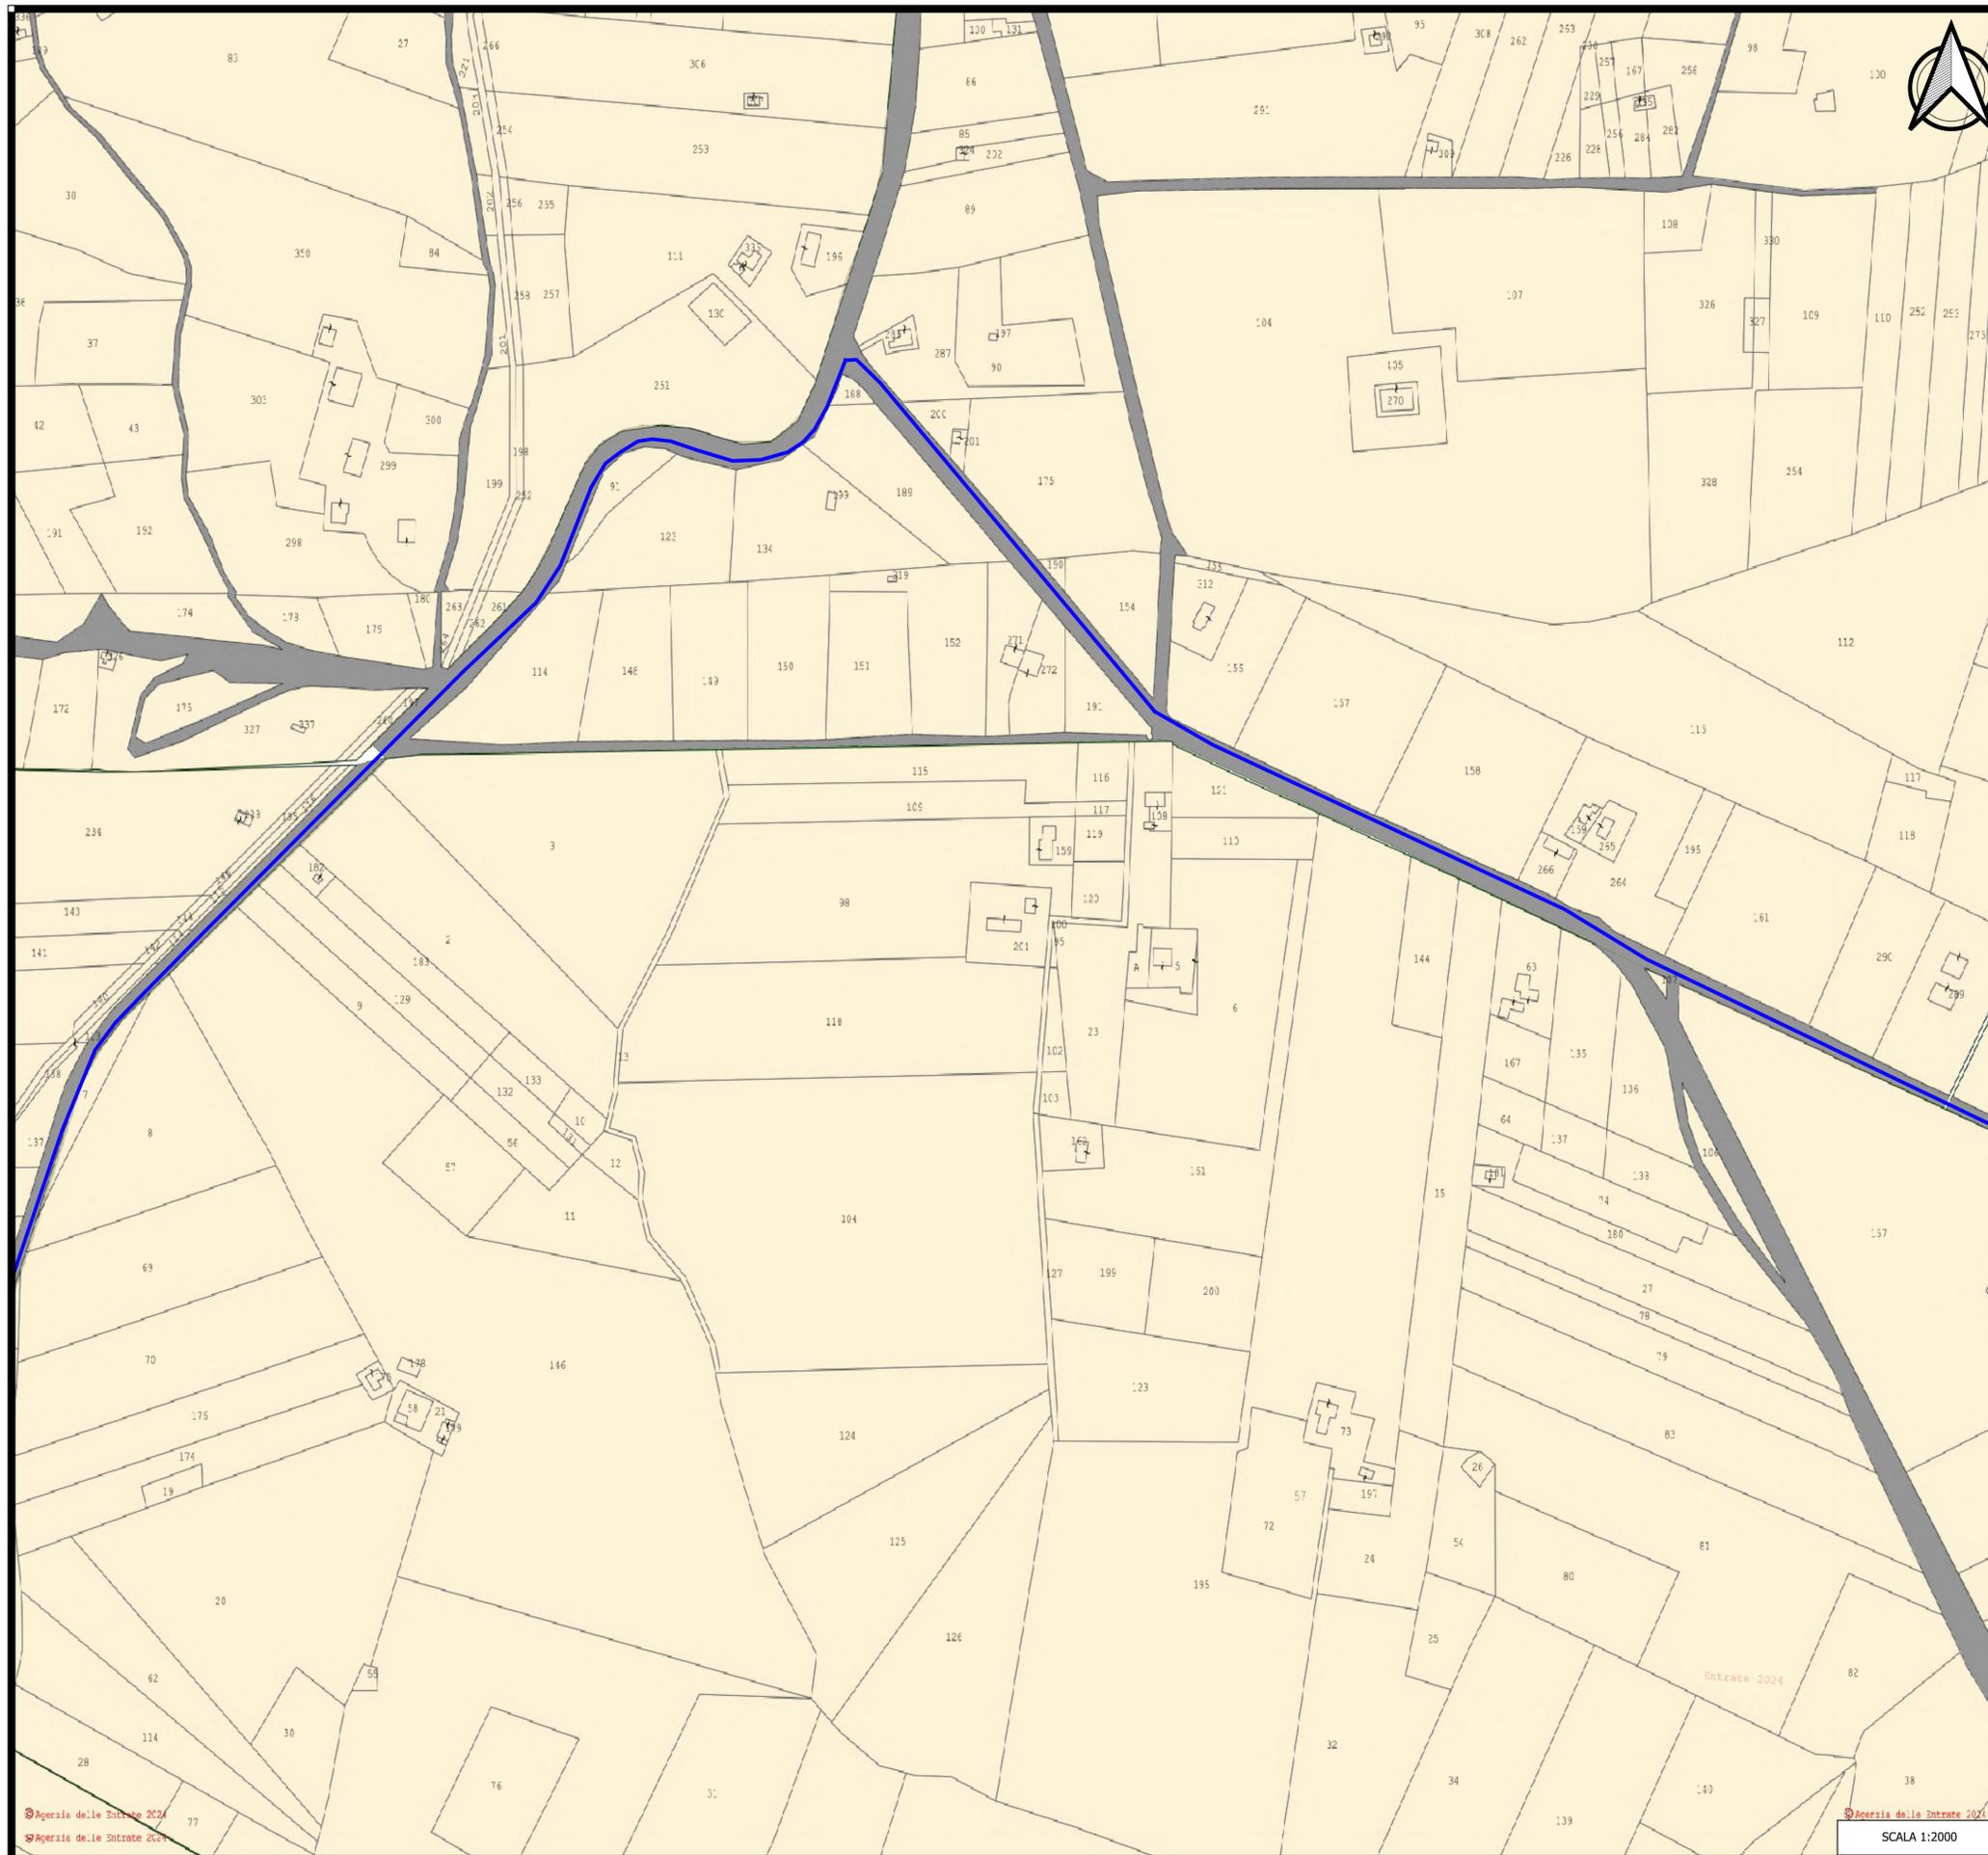

**LEGENDA**

— Cavidotto a 30 kV

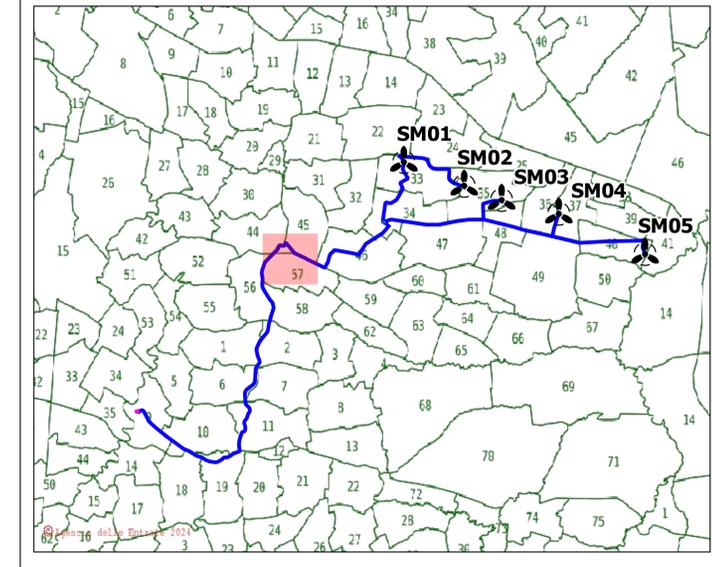

Comittente: **RWE** RWE RENEWABLES ITALIA S.R.L.  
 via Andrea Doria, 41/G - 00192 Roma  
 P.IVA/C.F. 06400370968  
 PEC: rwenewablesitaliasrl@legalmail.it

Titolo del Progetto: **PROGETTO PER LA REALIZZAZIONE DI UN PARCO EOLICO DELLA POTENZA DI 35 MW DENOMINATO "PIANI DELLA CISTERNA" SITUATO NEL COMUNE DI SAN MARTINO IN PENSILIS (CB)**

Documento: **PROGETTO DEFINITIVO OPERE CIVILI** N° Documento: **PESMP\_32**

ID PROGETTO: **PESMP** DISCIPLINA: **PD** TIPOLOGIA: **D** FORMATO:

Elaborato: **INQUADRAMENTO TERRITORIALE SU CATASTALE**

FOGLIO: **9 di 15** SCALA:  Nome file:

Progettazione: **EGM PROJECT**  
 EGM PROJECT S.R.L.  
 VIA VERRASTRO 15/A  
 85100- POTENZA (PZ)  
 P.IVA 02094310766  
 REA PZ-206983


Progettista:  
 Ing. Carmen Martone  
 Iscr. n. 1872  
 Ordine Ingegneri Potenza  
 C.F. MRTCM73056H703E

Geol. Raffaele Nardone  
 Iscr. n. 243  
 Ordine Geologi Basilicata  
 C.F. NRDRFL11044A509H

Rev.	Data Revisione	Descrizione Revisione	Redatto	Controllato	Approvato




SCALA 1:2000

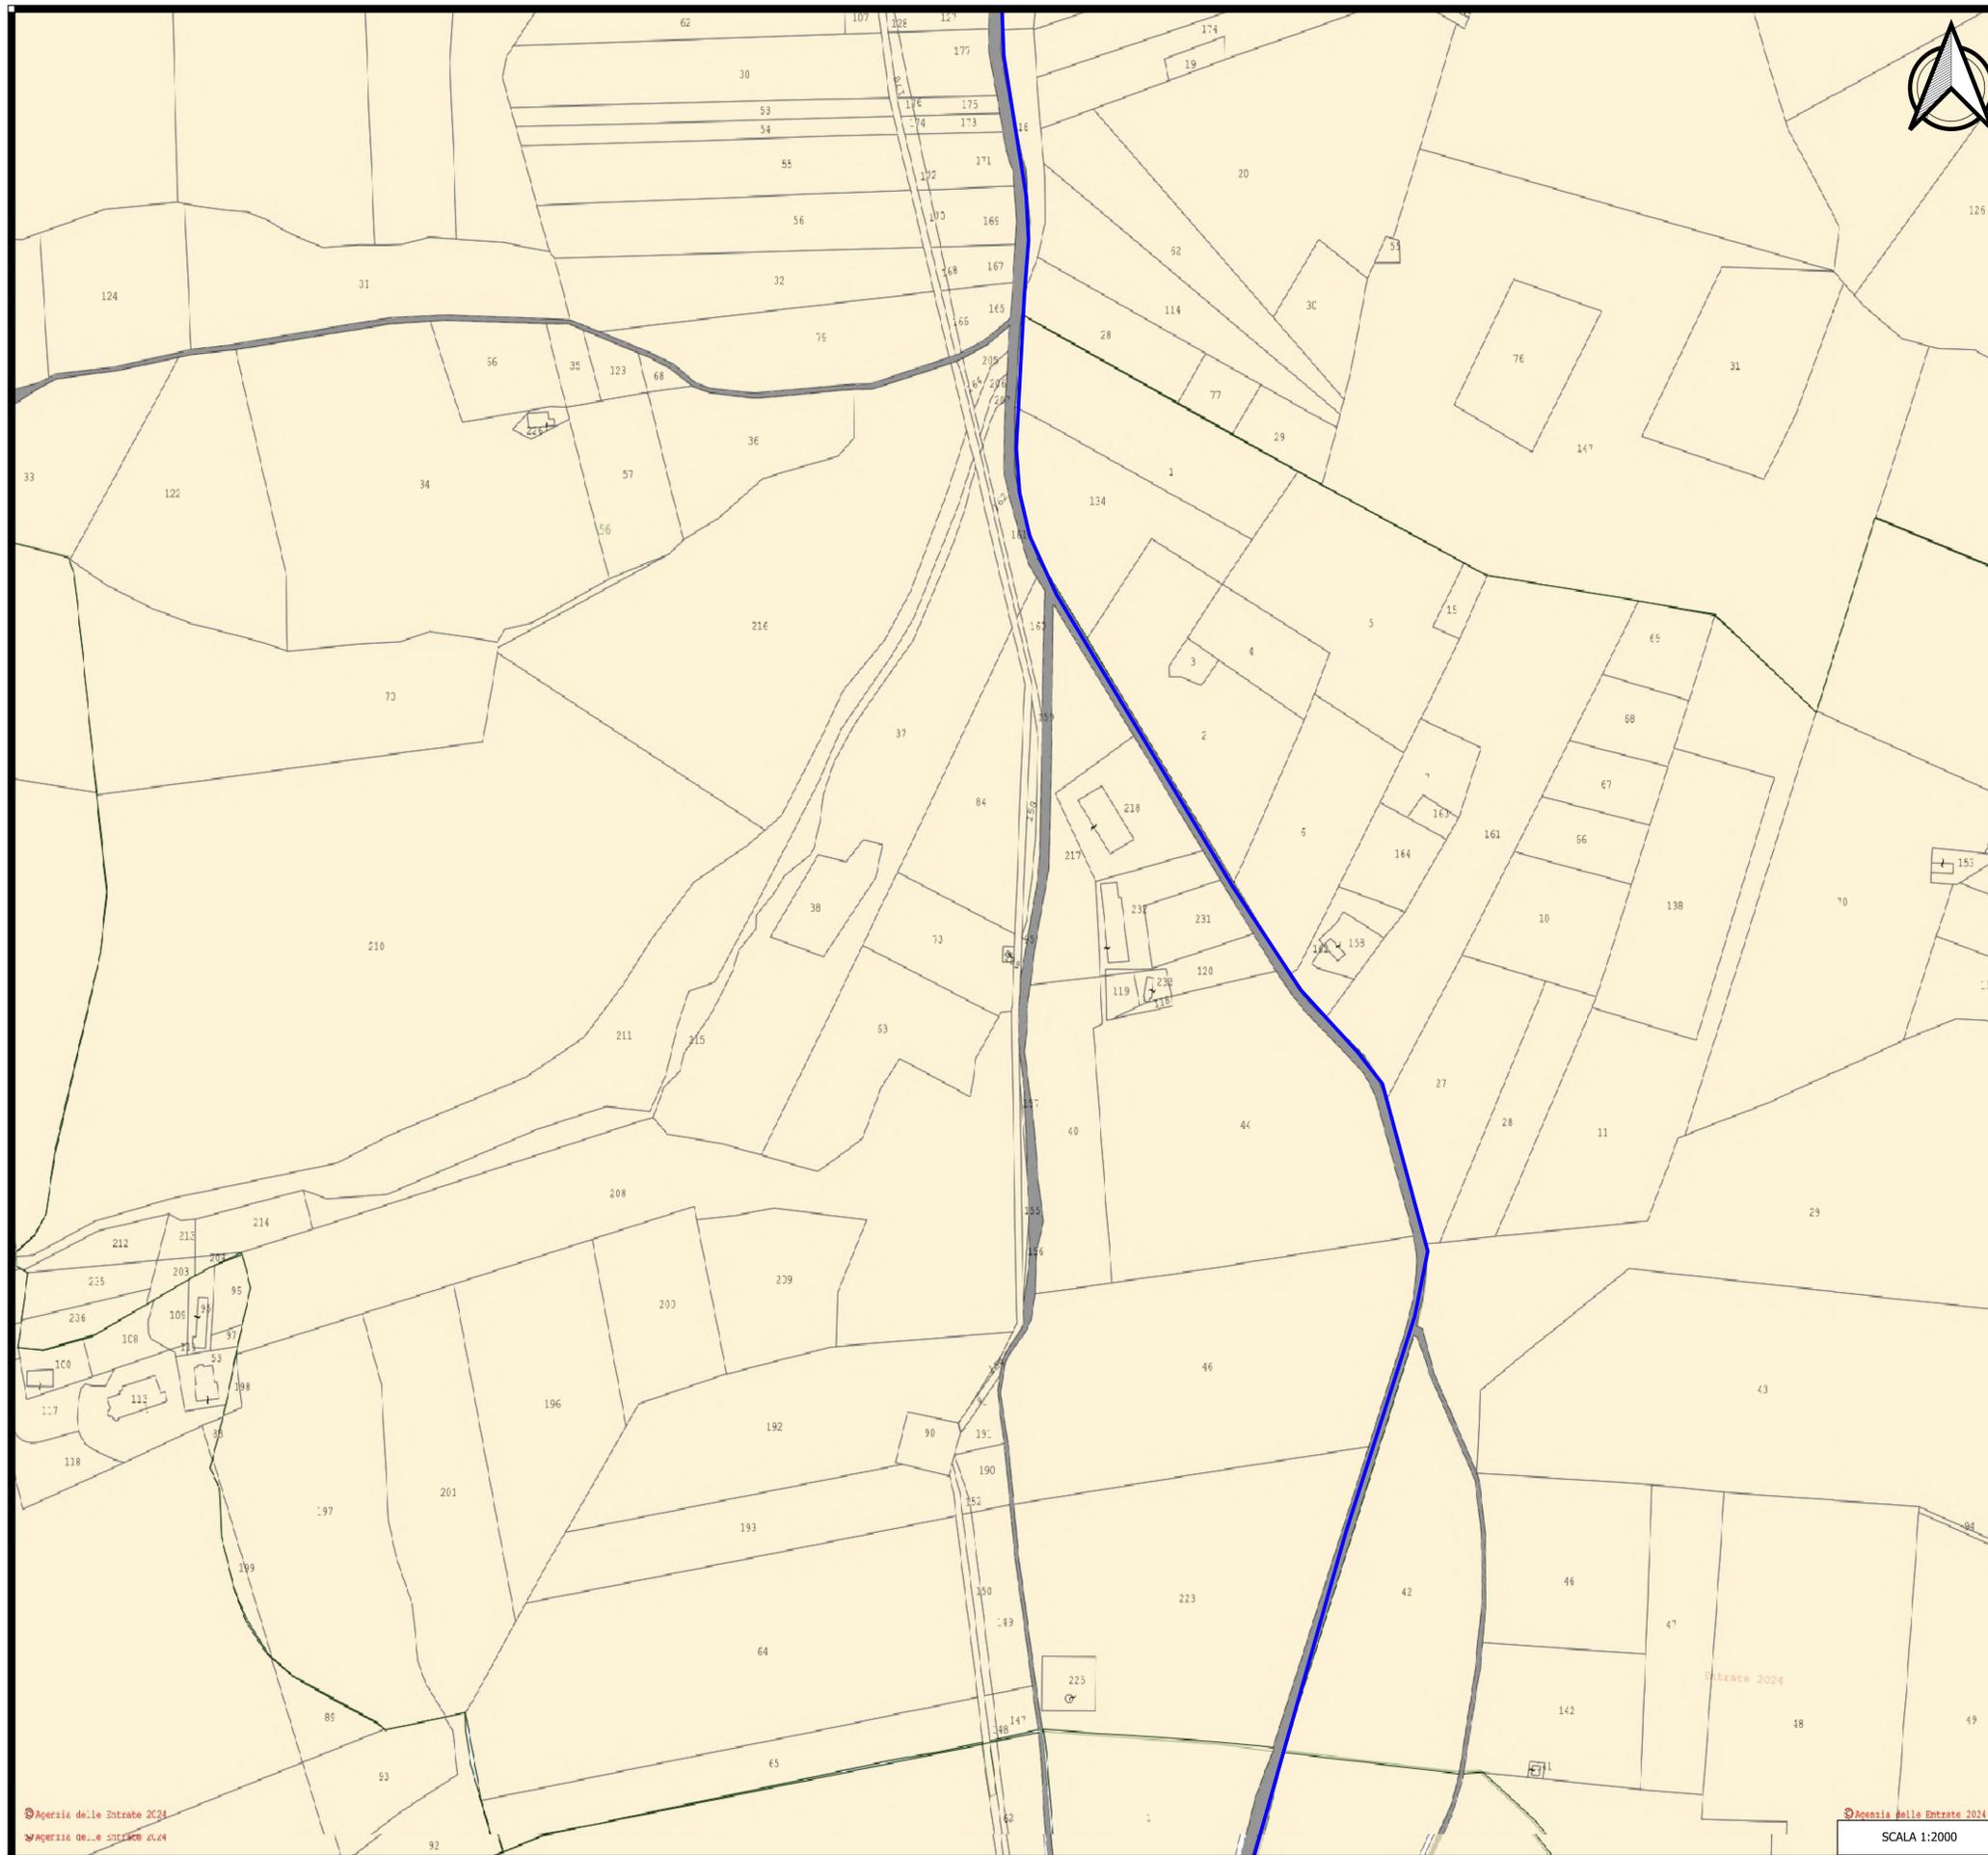

**LEGENDA**

— Cavidotto a 30 kV

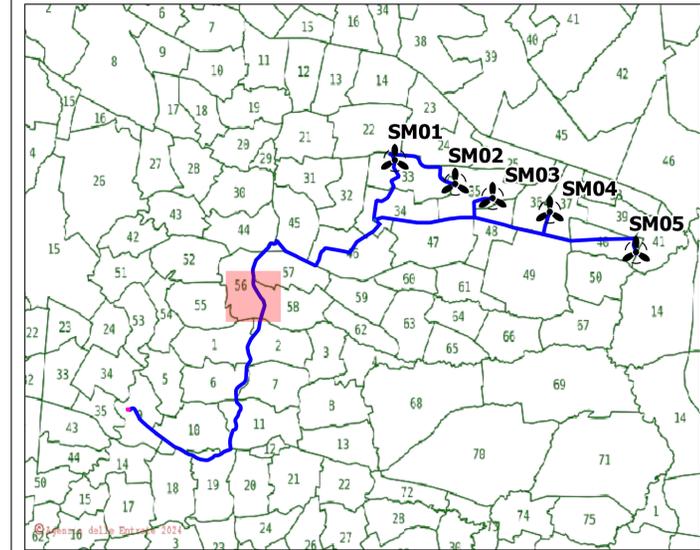

Committente: **RWE** RWE RENEWABLES ITALIA S.R.L.  
 Via Andrea Doria, 41/13 - 00192 Roma  
 P.IVA/C.F. 06400370968  
 PEC: rwerenewablesitaliasrl@legalmail.it

Titolo del Progetto: **PROGETTO PER LA REALIZZAZIONE DI UN PARCO EOLICO DELLA POTENZA DI 35 MW DENOMINATO "PIANI DELLA CISTERNA" SITUATO NEL COMUNE DI SAN MARTINO IN PENSILIS (CB)**

Documento: **PROGETTO DEFINITIVO OPERE CIVILI** N° Documento: **PESMP\_32**

ID PROGETTO: **PESMP** DISCIPLINA: **PD** TIPOLOGIA: **D** FORMATO:

Elaborato: **INQUADRAMENTO TERRITORIALE SU CATASTALE**

FOGLIO: **10 di 15** SCALA: Name file:


Progettazione: **EGM PROJECT**  
 EGM PROJECT S.R.L.  
 VIA VERRASTRO 15/A  
 85100- POTENZA (PZ)  
 P.IVA 02094310766  
 REA PZ-206983

Progettista:  
 Ing. Carmen Martone  
 Iscr. n. 1872  
 Ordine Ingegneri Potenza  
 C.F. NDRFL71H04509H

Geol. Raffaele Nardone  
 Iscr. n. 243  
 Ordine Geologi Basilicata  
 C.F. NDRFL71H04509H


Rev.	Data Revisione	Descrizione Revisione	Redatto	Controllato	Approvato



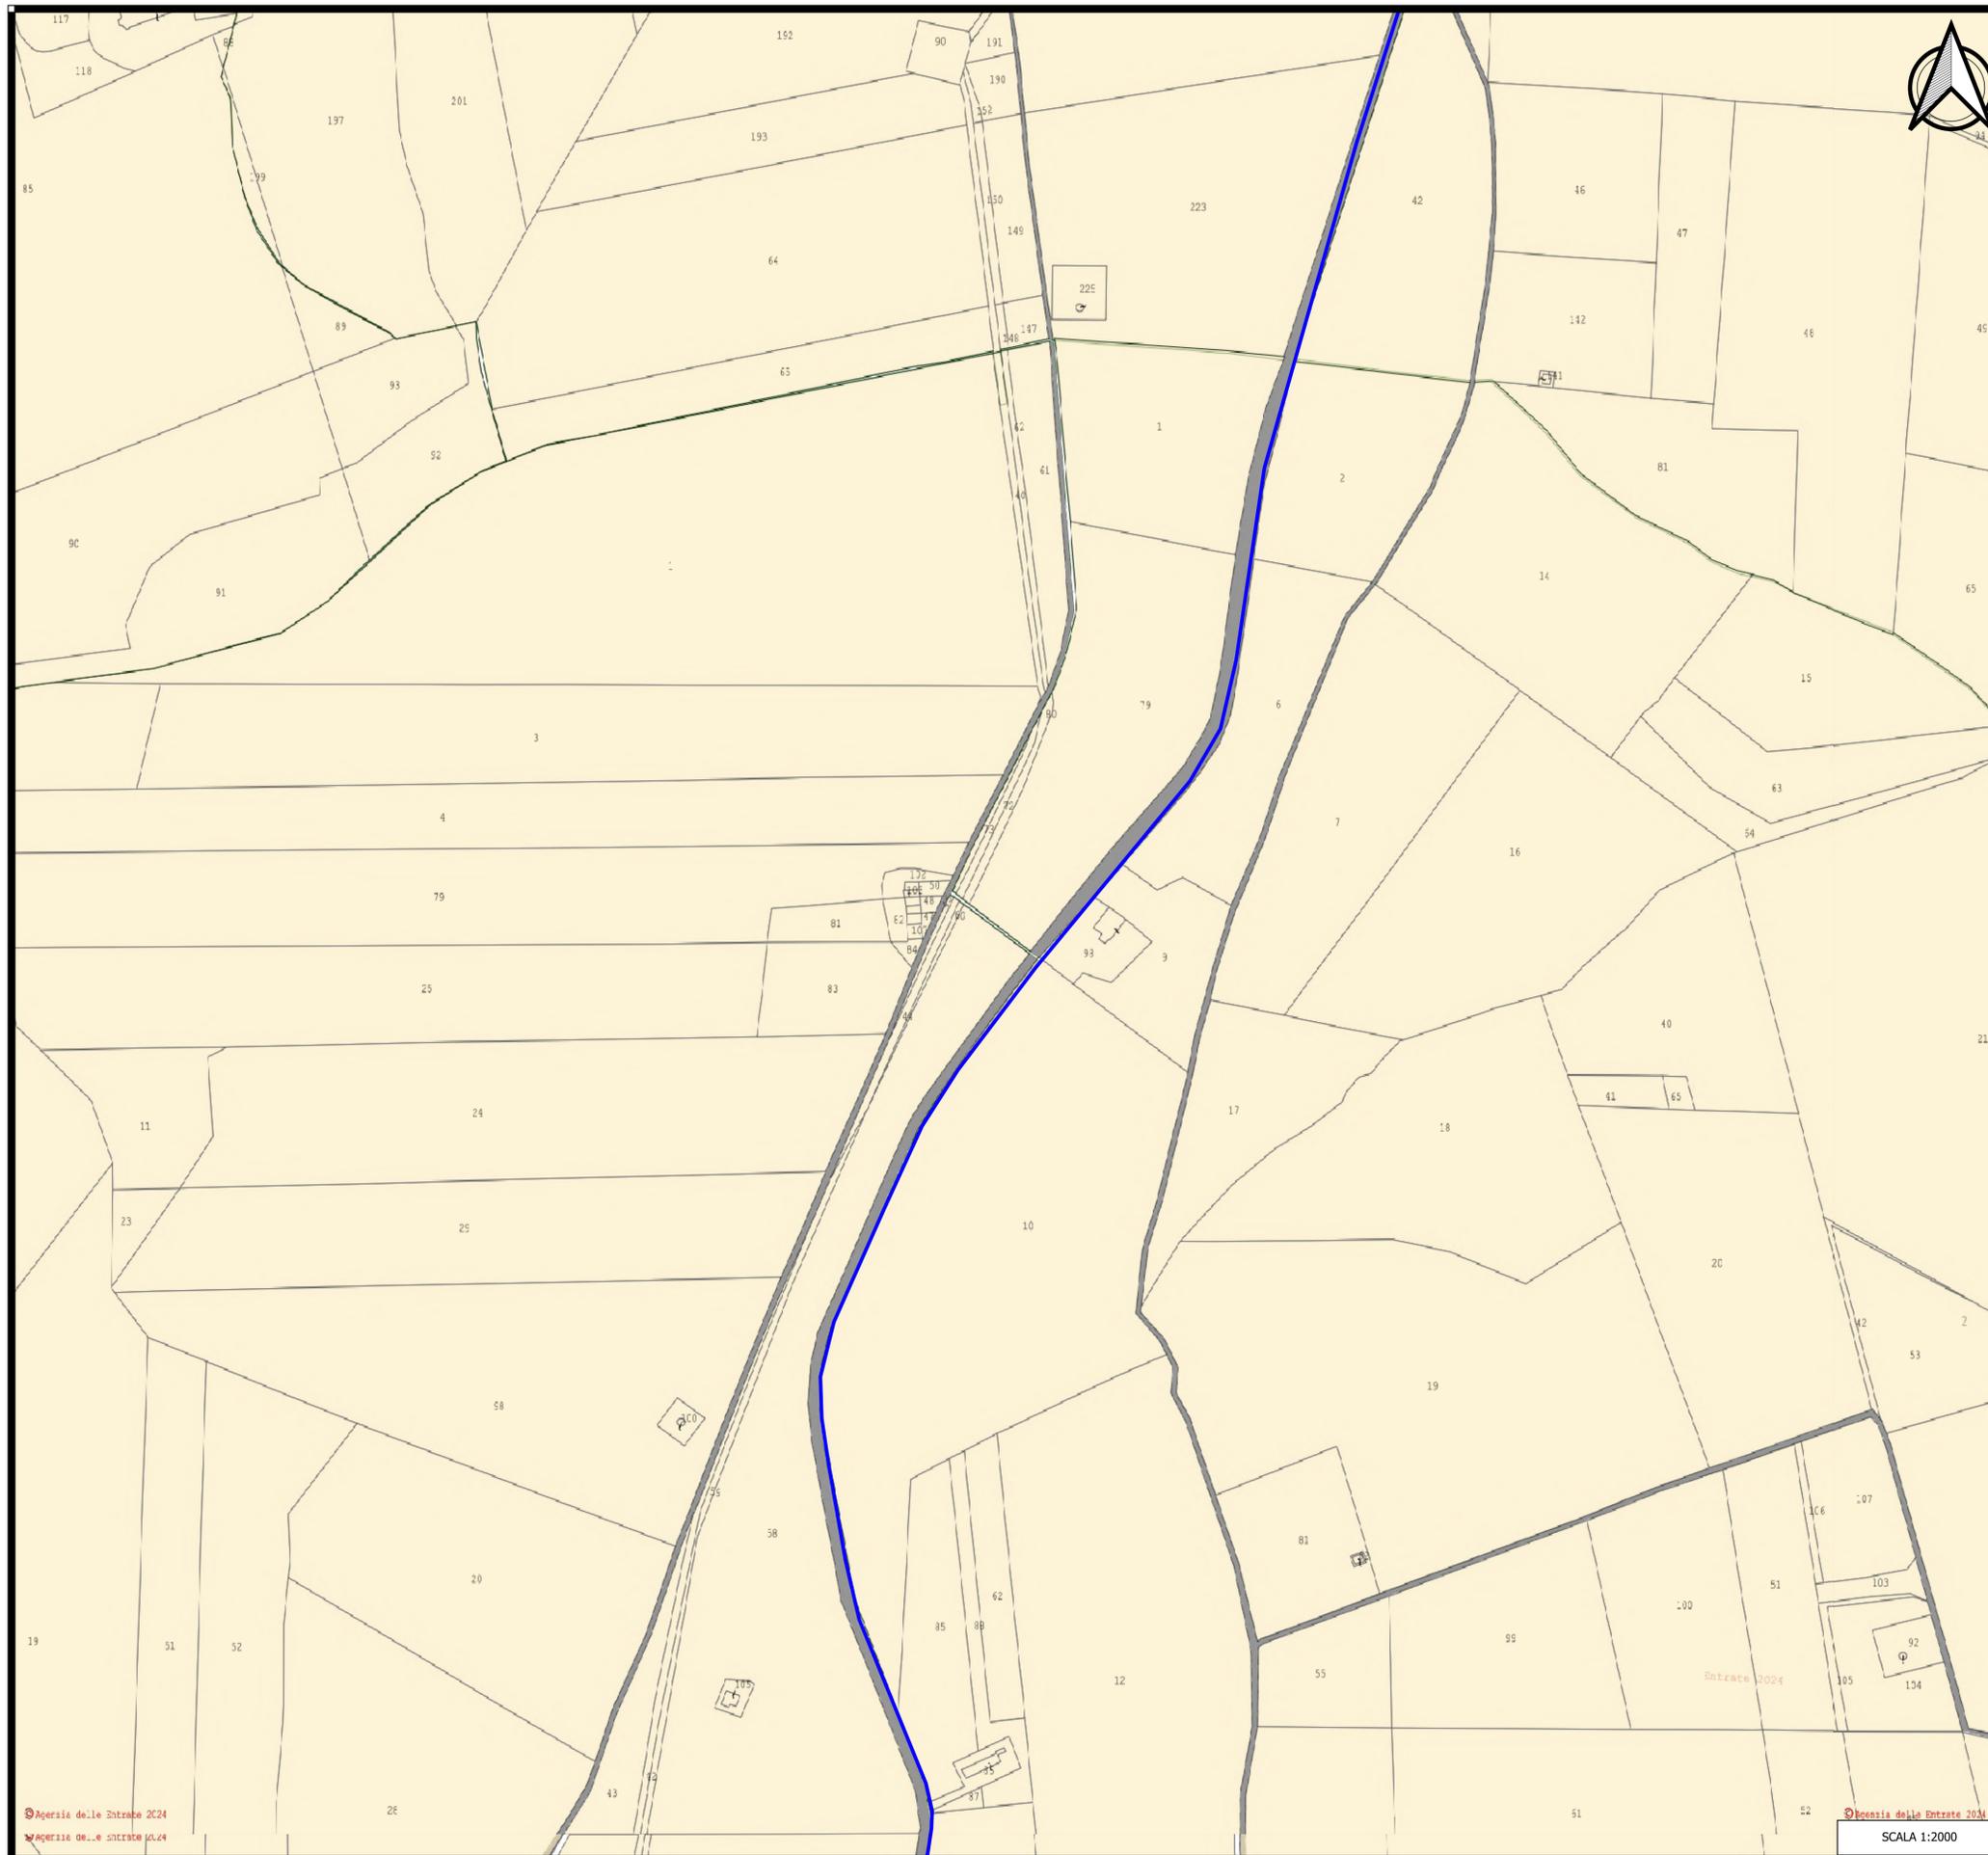

**LEGENDA**

— Cavidotto a 30 kV

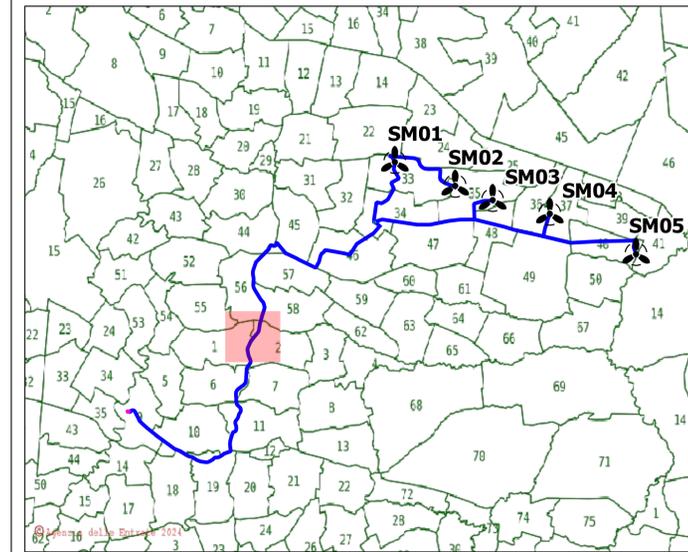

Comittente: **RWE** RWE RENEWABLES ITALIA S.R.L.  
via Andrea Doria, 41/G - 00192 Roma  
P.IVA/C.F. 06400370968  
PEC: rwerenewablestaliarsi@legalmail.it

Titolo del Progetto: **PROGETTO PER LA REALIZZAZIONE DI UN PARCO EOLICO DELLA POTENZA DI 35 MW DENOMINATO "PIANI DELLA CISTERNA" SITUATO NEL COMUNE DI SAN MARTINO IN PENSILIS (CB)**

Documento: **PROGETTO DEFINITIVO OPERE CIVILI** N° Documento: **PESMP\_32**

ID PROGETTO: **PESMP** DISCIPLINA: **PD** TIPOLOGIA: **D** FORMATO:

Elaborato: **INQUADRAMENTO TERRITORIALE SU CATASTALE**


FOLLIO: **11 di 15** SCALA: Nome file:

Progettazione:  
**EGM PROJECT**  
EGM PROJECT S.R.L.  
VIA VERRASTRO 15/A  
85100 - POTENZA (PZ)  
P.IVA 02094310766  
REA PZ 206983

Progettista:  
Ing. Carmen Martone  
Iscr. n. 1872  
Ordine Ingegneri Potenza  
C.F. MRTCMN73D56H703E  
Geol. Raffaele Nardone  
Iscr. n. 243  
Ordine Geologi Basilicata  
C.F. NRDRFL71H04A509H


Rev.	Data Revisione	Descrizione Revisione	Redatto	Controllato	Approvato



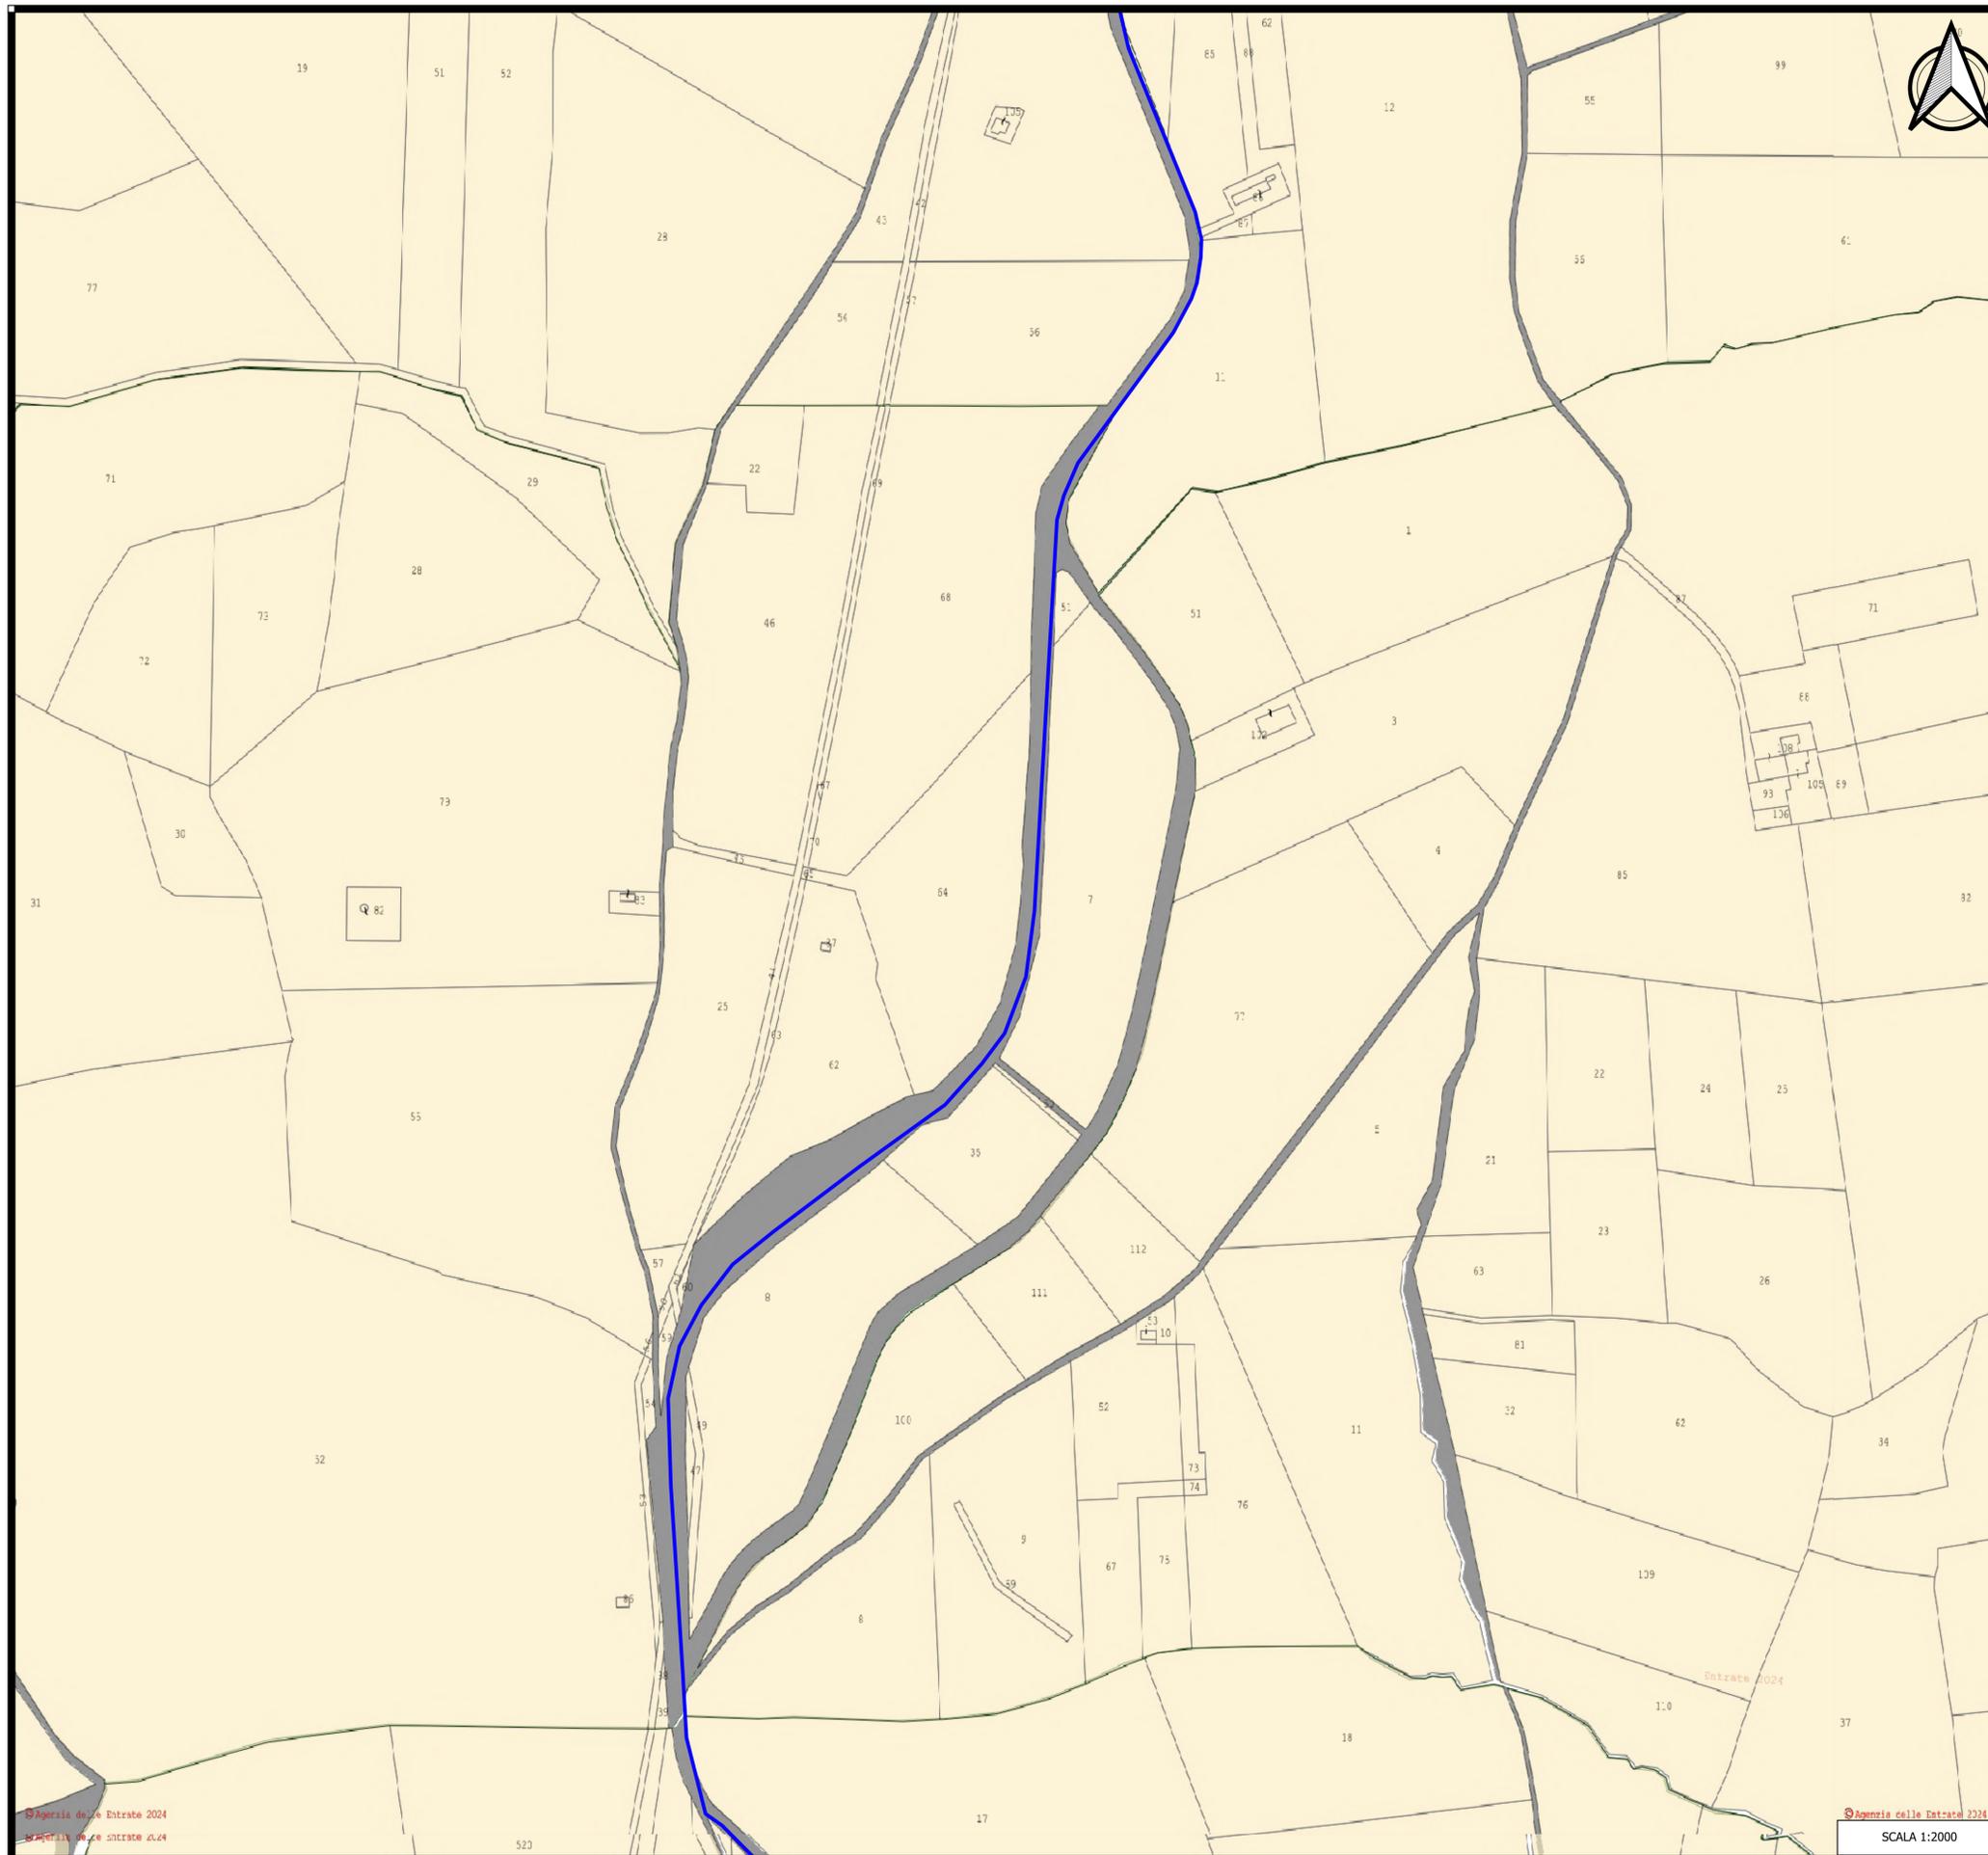

**LEGENDA**

— Cavidotto a 30 kV

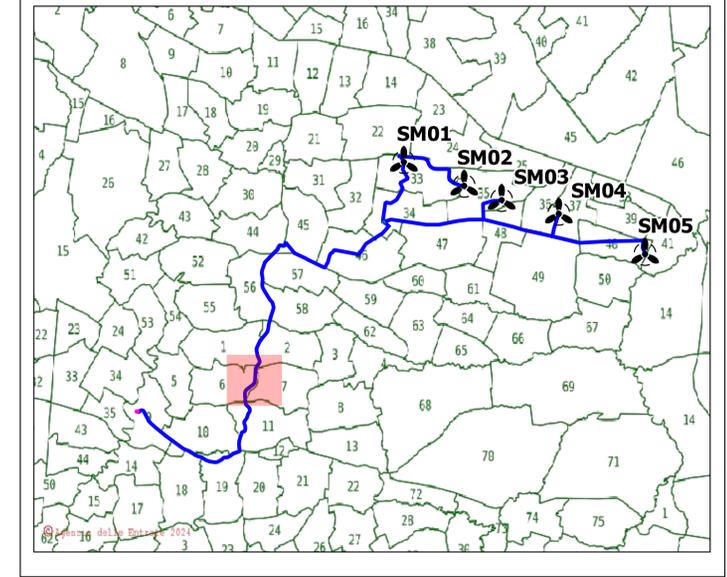

Comittente: **RWE** RWE RENEWABLES ITALIA S.R.L.  
 via Andrea Doria, 41/G - 00192 Roma  
 P.IVA/C.F. 06400370968  
 PEC: rwerenewableitaliasrl@legalmail.it

Titolo del Progetto: **PROGETTO PER LA REALIZZAZIONE DI UN PARCO EOLICO DELLA POTENZA DI 35 MW DENOMINATO "PIANI DELLA CISTERNA" SITUATO NEL COMUNE DI SAN MARTINO IN PENSILIS (CB)**

Documento: **PROGETTO DEFINITIVO OPERE CIVILI** N° Documento: **PESMP\_32**

ID PROGETTO: **PESMP** DISCIPLINA: **PD** TIPOLOGIA: **D** FORMATO:

Elaborato: **INQUADRAMENTO TERRITORIALE SU CATASTALE**

FOGLIO: **12 di 15** SCALA: Nome file:


Progettazione:  
**EGM PROJECT**  
 EGM PROJECT S.R.L.  
 VIA VERRASTRO 15/A  
 85100 - POTENZA (PZ)  
 P.IVA 02094310766  
 REA PZ-206983

Progettista:  
 Ing. Carmen Martone  
 Iscr. n. 243  
 Ordine Ingegneri Potenza  
 C.F. MRTCMN73D56H703E  
 Geol. Raffaele Nardone  
 Iscr. n. 243  
 Ordine Geologi Basilicata  
 C.F. NRDRFL71H04A509H

Rev.	Data Revisione	Descrizione Revisione	Redatto	Controllato	Approvato




SCALA 1:2000

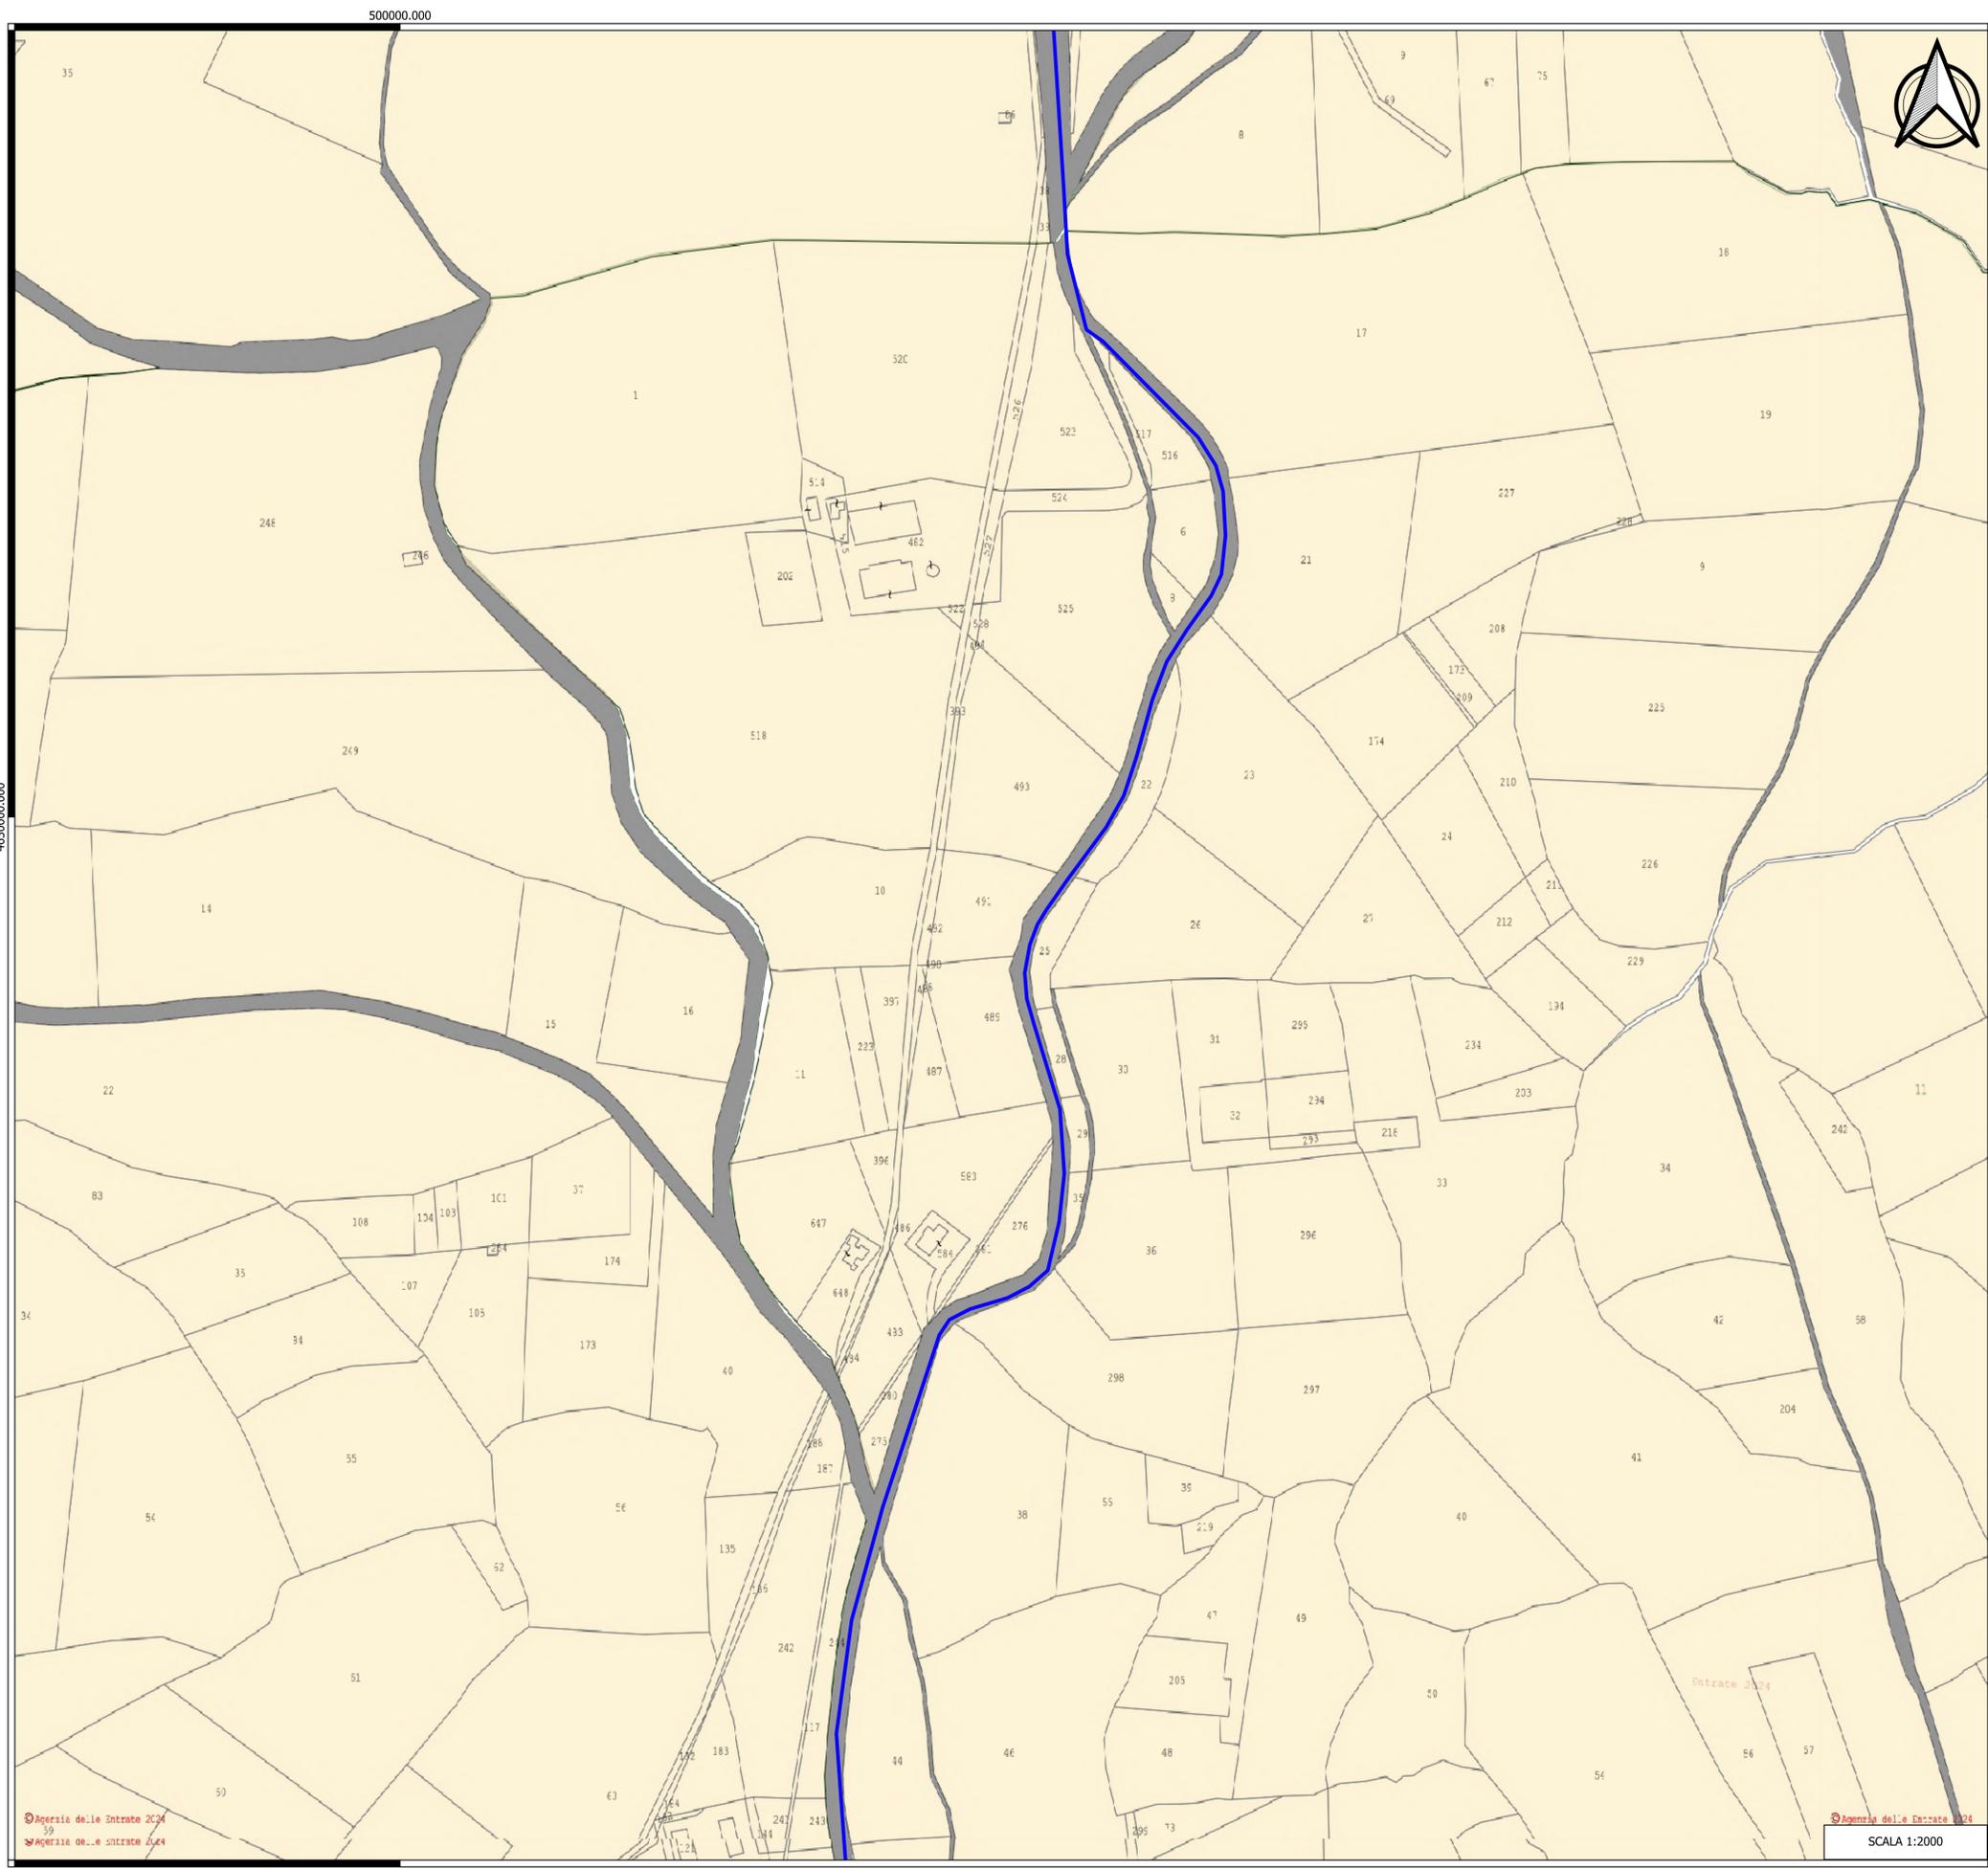


**LEGENDA**

— Cavidotto a 30 kV

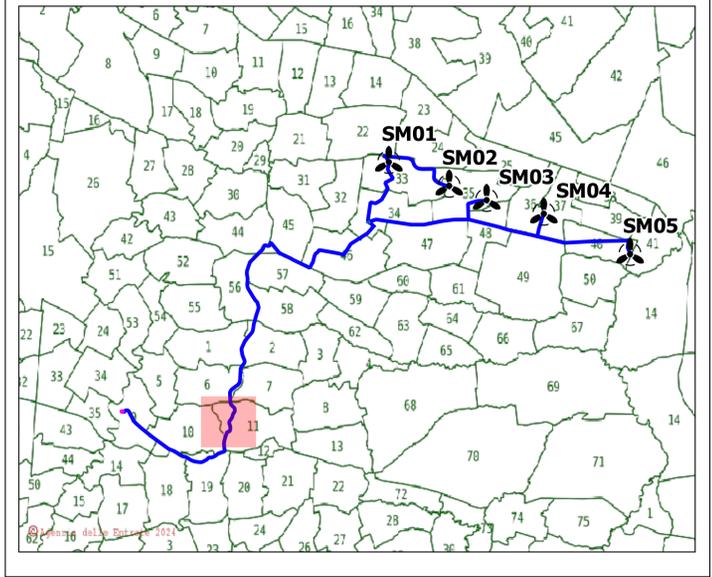


<b>Comittente:</b>		<b>RWE</b>		
		RWE RENEWABLES ITALIA S.R.L. via Andrea Doria, 41/G - 00192 Roma P.IVA/C.F. 06400370968 PEC: rwerenewableitaliasrl@legalmail.it		
<b>Titolo del Progetto:</b>				
PROGETTO PER LA REALIZZAZIONE DI UN PARCO EOLICO DELLA POTENZA DI 35 MW DENOMINATO "PIANI DELLA CISTERNA" SITUATO NEL COMUNE DI SAN MARTINO IN PENSILIS (CB)				
<b>Documento:</b>		<b>N° Documento:</b>		
PROGETTO DEFINITIVO OPERE CIVILI		PESMP_32		
ID PROGETTO:	PESMP	DISCIPLINA:	PD	TIPOLOGIA:
				D
<b>Elaborato:</b>				
INQUADRAMENTO TERRITORIALE SU CATASTALE				
FOGLIO:	13 di 15	SCALA:	Nome file:	
<b>Progettazione:</b>		<b>Progettista:</b>		
 <b>EGM PROJECT</b> <small>EGM PROJECT S.R.L.          Via VERRASTRO 15/A          85100 - POTENZA (PZ)          P.IVA 02094310766          REA PZ-206963</small>		<small>Ing. Carmen Martone          Iscr. n. 1872          Ordine Ingegneri Potenza          C.F. MRTCMN73D56H703E</small>		
<small>Geol. Raffaele Nardone          Iscr. n. 243          Ordine Geologi Basilicata          C.F. NRDRFL71H04A509H</small>				
Rev.	Data Revisione	Descrizione Revisione	Redatto	Controllato
<small>SCALA 1:2000</small>				

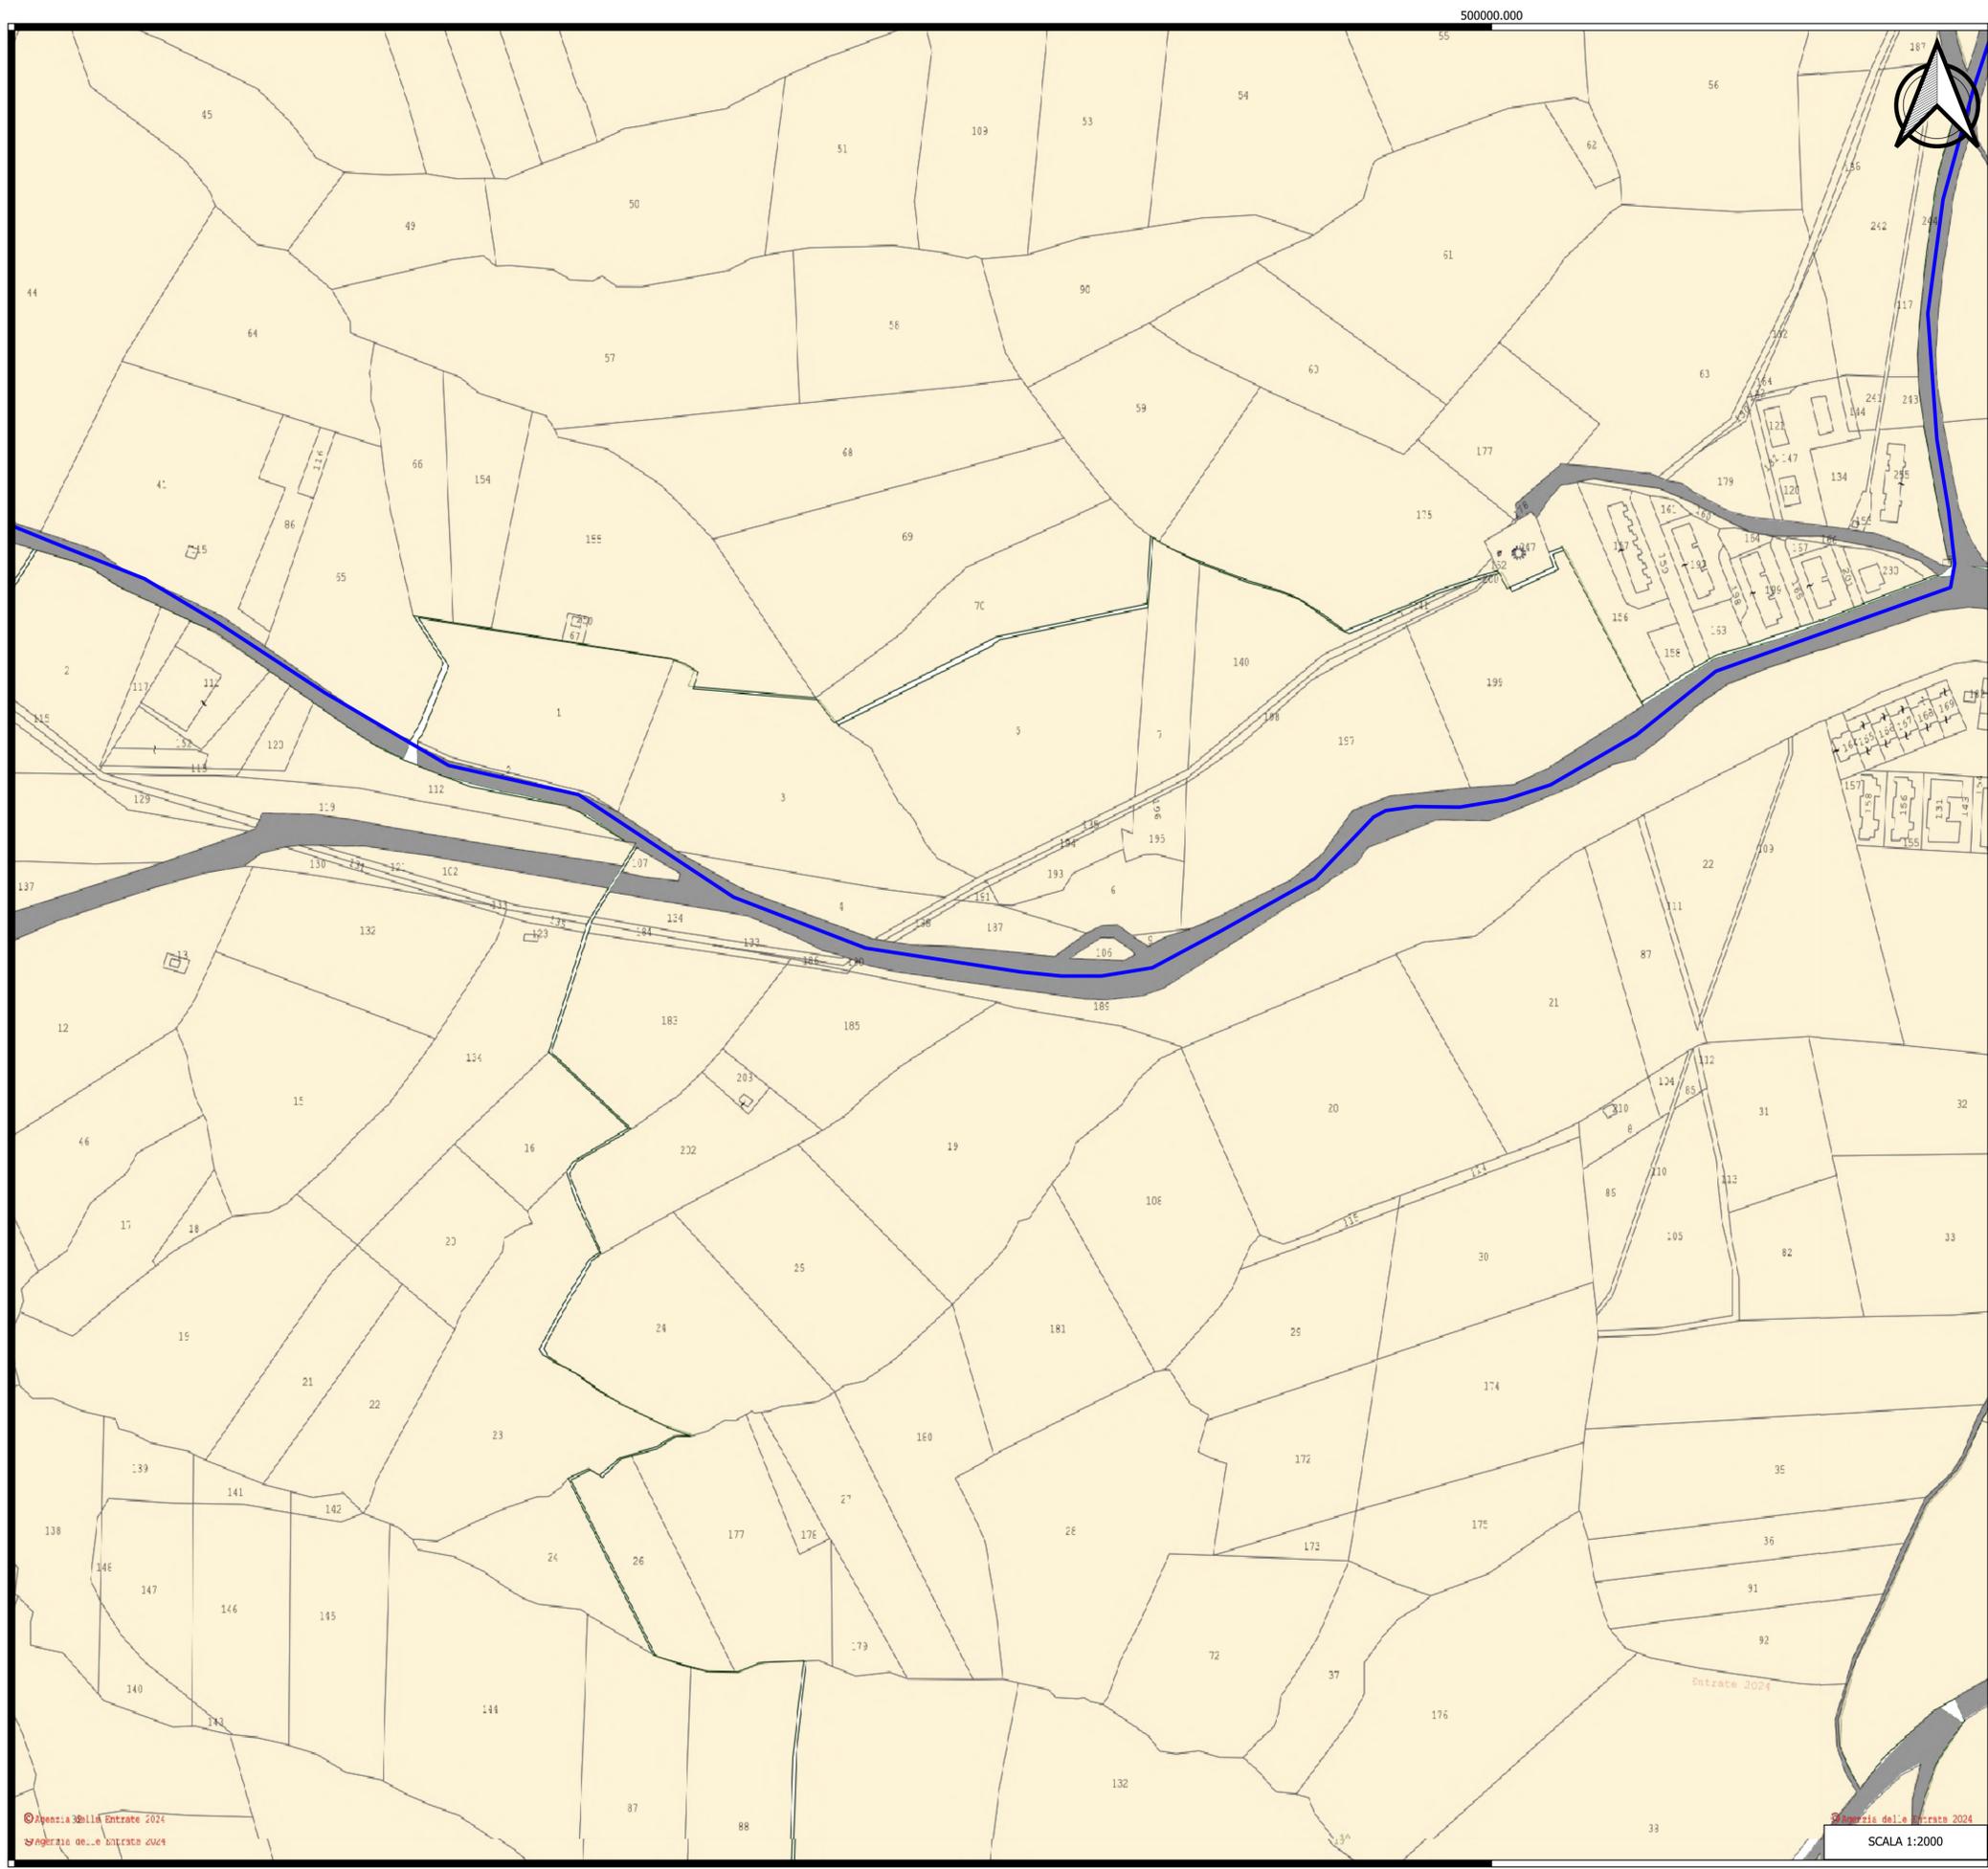

**LEGENDA**

— Cavidotto a 30 kV

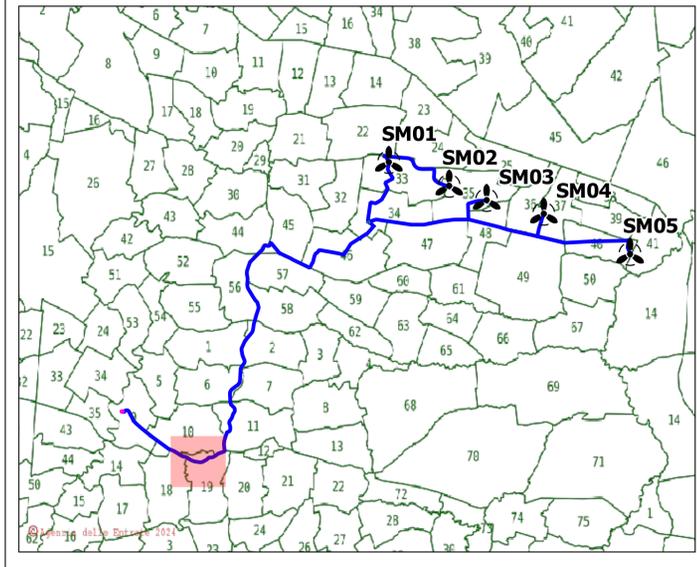

Committente: **RWE** RWE RENEWABLES ITALIA S.R.L.  
 via Andrea Doria, 41/G - 00192 Roma  
 P.IVA/C.F. 06400370968  
 PEC: rwerenewablestaliastri@legalmail.it

Titolo del Progetto: **PROGETTO PER LA REALIZZAZIONE DI UN PARCO EOLICO DELLA POTENZA DI 35 MW DENOMINATO "PIANI DELLA CISTERNA" SITUATO NEL COMUNE DI SAN MARTINO IN PENSILIS (CB)**

Documento: **PROGETTO DEFINITIVO OPERE CIVILI** N° Documento: **PESMP\_32**

ID PROGETTO: **PESMP** DISCIPLINA: **PD** TIPOLOGIA: **D** FORMATO:

Elaborato: **INQUADRAMENTO TERRITORIALE SU CATASTALE**

FOGLIO: **14 di 15** SCALA:  Nome file:

**Progettazione:** EGM PROJECT S.R.L.  
 VIA VERRASTRO 15/A  
 85100 - POTENZA (PZ)  
 P.IVA 02094310766  
 REA PZ-206983

**Progettista:** Ing. Carmen Martone  
 Iscr. n. 243  
 Ordine Ingegneri Potenza  
 C.F. MRTCMN73D56H703E

Geol. Raffaele Nardone  
 Iscr. n. 243  
 Ordine Geologi Basilicata  
 C.F. NRDRFL71H04A509H

Rev.	Data Revisione	Descrizione Revisione	Redatto	Controllato	Approvato



