Firmato digitalmente da:
MARTONE CARMEN
Firmato il 09/04/2024 10:43
Seriale Certificato: 637472
Valido dal 28/07/2021 al 28/07/2024:
InfoCamere Qualified Electronic Signature CA

Tracciato 2 - (3)
Scala : 1:1000
Q.Rif. : 130.00

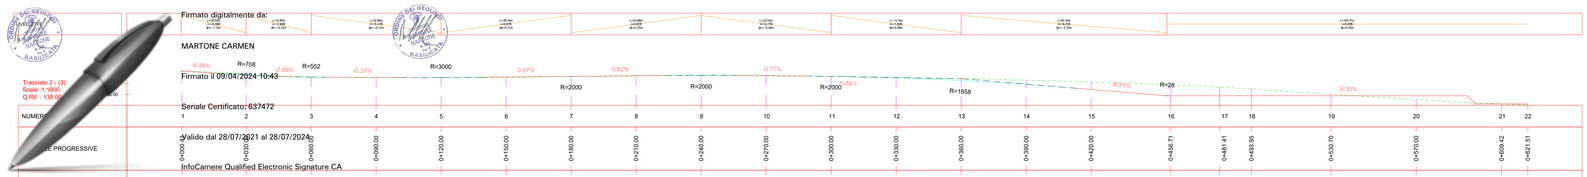

NUMERI	1	2	3	4	5	6	7	8	9	10	11	12	13	14	15	16	17	18	19	20	21	22
PROGRESSIVE	0+000.00	0+030.00	0+060.00	0+090.00	0+120.00	0+150.00	0+180.00	0+210.00	0+240.00	0+270.00	0+300.00	0+330.00	0+360.00	0+390.00	0+420.00	0+456.71	0+481.41	0+493.95	0+530.70	0+570.00	0+609.42	0+621.31
QUOTE TERRENO	145.81	143.89	142.99	142.77	142.77	142.89	143.35	143.92	143.85	143.84	143.38	142.73	142.29	141.58	140.73	139.37	139.28	137.53	135.12	133.75	130.66	130.18
QUOTE PROGETTO	145.78	144.00	143.04	142.88	142.84	143.06	143.35	143.60	143.78	143.62	143.36	142.87	141.42	139.63	137.30	134.40	134.40	134.40	134.40	134.40	134.40	134.40
SCOSTAMENTO ALTIMETRICO	-0.03	0.10	0.05	0.12	0.07	0.17	0.00	-0.32	-0.06	-0.22	-0.03	-0.06	-0.87	-1.95	-3.43	-4.97	-3.88	-3.13	-0.72	1.65	3.74	4.22

Materiali in progressiva 0+00.41

Nome materiale	Area	Volume
sterro	0.00	0.00
riporto	0.00	0.00

Tracciato 2
Sez. 1
Progr.: 0+000.41
Scala : 1:200
Q.Rif. : 140.00

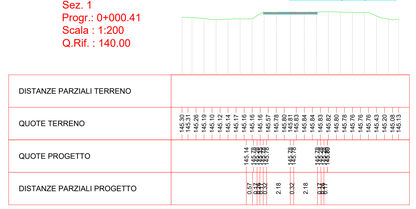

Materiali in progressiva 0+30.00

Nome materiale	Area	Volume
sterro	1.10	21.72
riporto	0.39	16.01

Tracciato 2
Sez. 2
Progr.: 0+030.00
Scala : 1:200
Q.Rif. : 140.00

Materiali in progressiva 0+60.00

Nome materiale	Area	Volume
sterro	0.46	22.79
riporto	0.40	11.92

Tracciato 2
Sez. 3
Progr.: 0+060.00
Scala : 1:200
Q.Rif. : 140.00

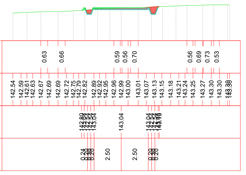

Materiali in progressiva 0+90.00

Nome materiale	Area	Volume
sterro	0.32	11.77
riporto	0.77	17.23

Tracciato 2
Sez. 4
Progr.: 0+090.00
Scala : 1:200
Q.Rif. : 140.00

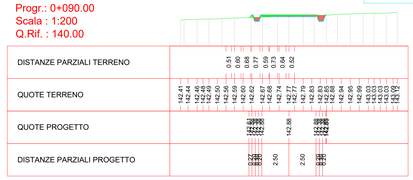

Materiali in progressiva 1+20.00

Nome materiale	Area	Volume
sterro	0.41	10.96
riporto	0.59	20.27

Tracciato 2
Sez. 5
Progr.: 0+120.00
Scala : 1:200
Q.Rif. : 140.00

Materiali in progressiva 1+50.00

Nome materiale	Area	Volume
sterro	0.28	10.34
riporto	1.04	24.16

Tracciato 2
Sez. 6
Progr.: 0+150.00
Scala : 1:200
Q.Rif. : 140.00

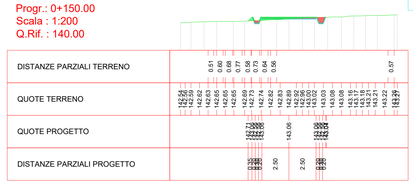

Materiali in progressiva 1+80.00

Nome materiale	Area	Volume
sterro	0.59	12.80
riporto	0.20	16.94

Tracciato 2
Sez. 7
Progr.: 0+180.00
Scala : 1:200
Q.Rif. : 140.00

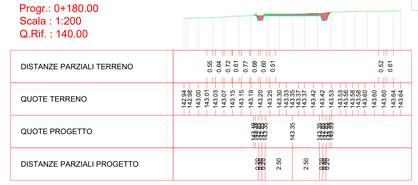

Materiali in progressiva 2+10.00

Nome materiale	Area	Volume
sterro	3.01	49.25
riporto	0.00	1.97

Tracciato 2
Sez. 8
Progr.: 0+210.00
Scala : 1:200
Q.Rif. : 140.00

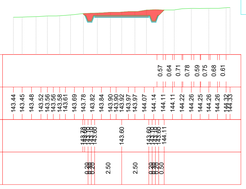

Materiali in progressiva 2+40.00

Nome materiale	Area	Volume
sterro	1.47	65.79
riporto	0.02	0.15

Tracciato 2
Sez. 9
Progr.: 0+240.00
Scala : 1:200
Q.Rif. : 140.00

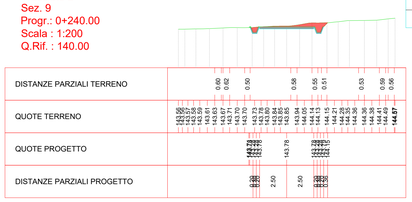

Materiali in progressiva 2+70.00

Nome materiale	Area	Volume
sterro	1.89	50.28
riporto	0.00	0.15

Tracciato 2
Sez. 10
Progr.: 0+270.00
Scala : 1:200
Q.Rif. : 140.00

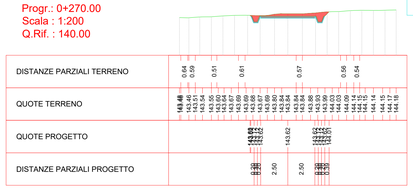

Materiali in progressiva 3+00.00

Nome materiale	Area	Volume
sterro	0.59	35.47
riporto	0.01	0.12

Tracciato 2
Sez. 11
Progr.: 0+300.00
Scala : 1:200
Q.Rif. : 140.00

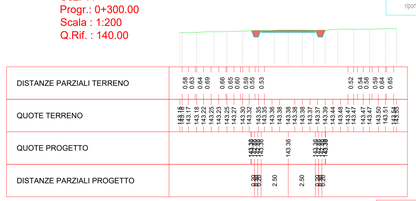

Materiali in progressiva 3+30.00

Nome materiale	Area	Volume
sterro	0.98	23.35
riporto	0.01	0.17

Tracciato 2
Sez. 12
Progr.: 0+330.00
Scala : 1:200
Q.Rif. : 140.00

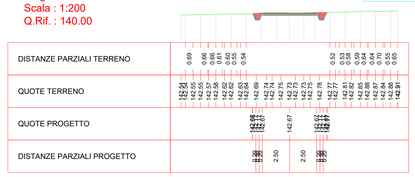

Materiali in progressiva 3+60.00

Nome materiale	Area	Volume
sterro	6.81	103.78
riporto	0.00	0.01

Tracciato 2
Sez. 13
Progr.: 0+360.00
Scala : 1:200
Q.Rif. : 140.00

Firmato digitalmente da:
Ludovica Nigiotti
Data: 11/04/2024 11:24:32

Materiali in progressiva 3+90.00

Nome materiale	Area	Volume
sterro	17.85	357.00
riporto	0.00	0.00

Tracciato 2
Sez. 14
Progr.: 0+390.00
Scala : 1:200
Q.Rif. : 130.00

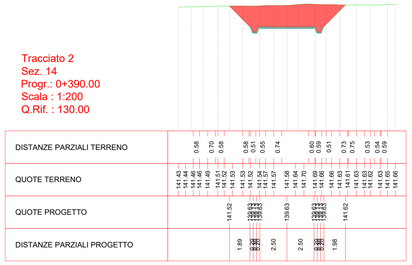

Materiali in progressiva 4+20.00

Nome materiale	Area	Volume
sterro	35.24	781.80
riporto	0.00	0.00

Tracciato 2
Sez. 15
Progr.: 0+420.00
Scala : 1:200
Q.Rif. : 130.00

Materiali in progressiva 4+56.71

Nome materiale	Area	Volume
sterro	59.59	1721.14
riporto	0.00	0.00

Tracciato 2
Sez. 16
Progr.: 0+456.71
Scala : 1:200
Q.Rif. : 130.00

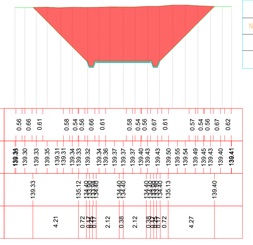

Materiali in progressiva 4+79.34

Nome materiale	Area	Volume
sterro	43.35	1160.04
riporto	0.00	0.00

Tracciato 2
Sez. 17
Progr.: 0+479.34
Scala : 1:200
Q.Rif. : 130.00

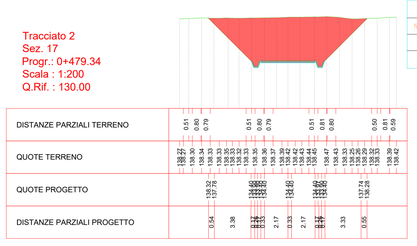

Materiali in progressiva 4+93.95

Nome materiale	Area	Volume
sterro	44.59	642.32
riporto	0.00	0.00

Tracciato 2
Sez. 18
Progr.: 0+493.95
Scala : 1:200
Q.Rif. : 130.00

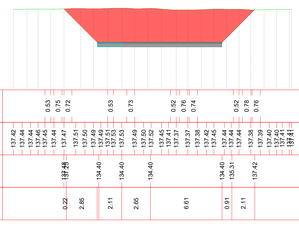

Materiali in progressiva 5+30.70

Nome materiale	Area	Volume
sterro	8.67	893.25
riporto	0.00	0.04

Tracciato 2
Sez. 19
Progr.: 0+530.70
Scala : 1:200
Q.Rif. : 130.00

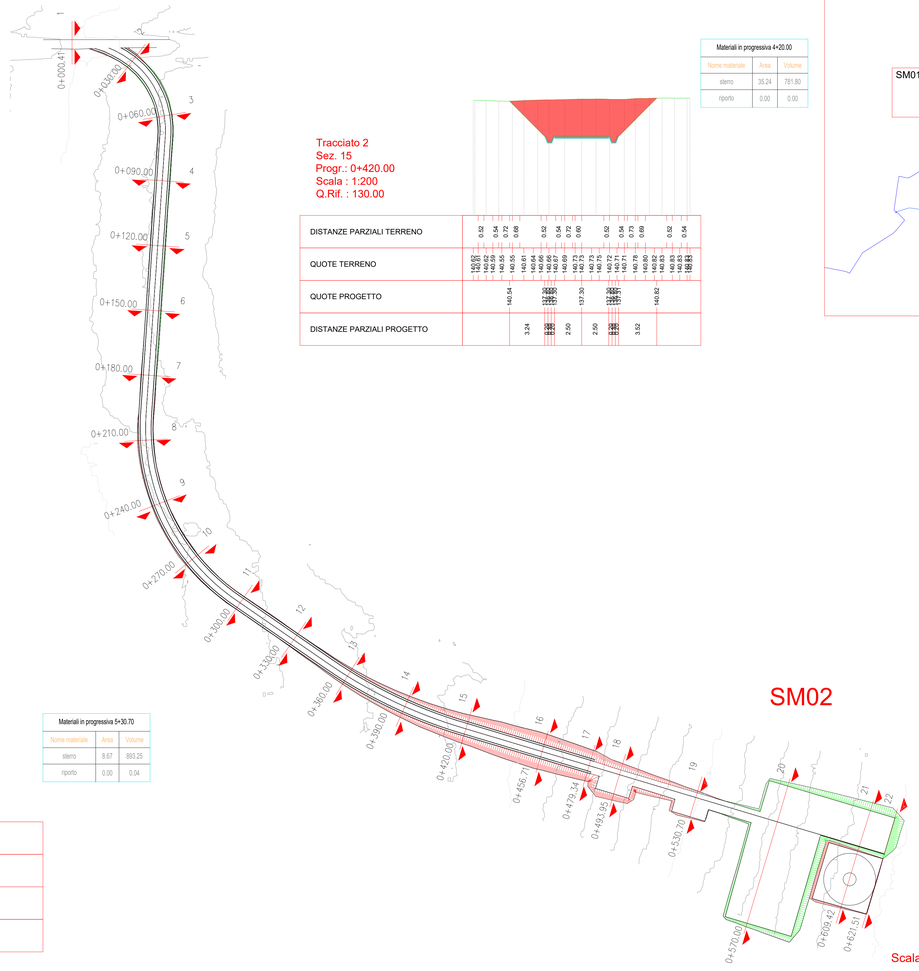

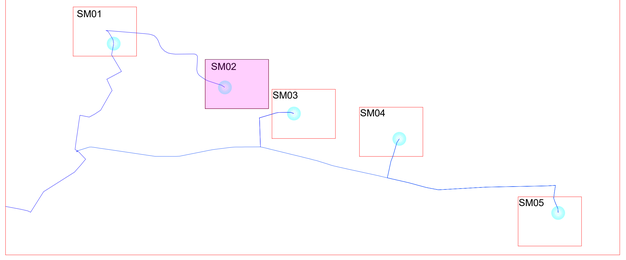

Scala : 1:1000

Regione Molise | Provincia di Campobasso | Comune di San Martino in Pensilis | Comune di Larino | Comune di Ururi

Committente:

RWE

RWE RENEWABLES ITALIA S.R.L.
via Andrea Doria, 41/G - 00192 Roma
P.IVA/C.F. 06403370968
PEC: rwerenewablesitaliasrl@legalmail.it

Titolo del Progetto:

PROGETTO PER LA REALIZZAZIONE DI UN PARCO EOLICO DELLA POTENZA DI 35 MW DENOMINATO "PIANI DELLA CISTERNA" SITUATO NEL COMUNE DI SAN MARTINO IN PENSILIS (CB)

Documento: PROGETTO DEFINITIVO OPERE CIVILI

N° Documento: PESMP_34

ID PROGETTO:	DISCIPLINA:	TIPOLOGIA:	FORMATO:
PESMP	PD	D	

Elaborato:

PLANIMETRIA E PROFILI DI VIAVILITA' DI ACCESSO IN FASE DI ESERCIZIO E DI MONTAGGIO E PIAZZOLA DI MONTAGGIO - SM02

FOGLIO: 1 di 2 | SCALA: | Nome file:

Progettazione:

EGM PROJECT S.R.L.
VIA VERRASTRO 15/A
85100- POTENZA (PZ)
P.IVA 02094310766
REA PZ-206983

Progettista:

Ing. Carmen Martone
Iscr. n.1872
Ordine Ingegneri Potenza
C.F MRTCMN73D54H703E

Geol. Raffaele Nardone
Iscr. n. 243
Ordine Geologi Basilicata
C.F NRDRFL71H04A509H

Rev.	Data Revisione	Descrizione Revisione	Redatto	Controllato	Approvato

Tracciato 2
Sez. 22
Progr.: 0+621.51
Scala : 1:200
Q.Rif. : 120.00

Materiali in progressiva 6+21.51		
Nome materiale	Area	Volume
sterro	3.75	92.48
riporto	83.73	960.68

DISTANZE PARZIALI TERRENO	0.17 0.55 0.61 0.55 0.53 0.60 0.64 0.56 0.69 0.64 0.52 0.53 0.76 0.74 0.60 0.60 0.51 0.81 0.62 0.82 0.81 0.51 0.79 0.78 0.52 0.77 0.75 0.53 0.75 0.72 0.50 0.53 0.73 0.69
QUOTE TERRENO	130.09 130.09 130.08 130.11 130.13 130.15 130.14 130.16 130.18 130.16 130.27 130.24 130.23 130.22 130.21 130.24 130.26 130.28 130.27 130.26 130.25 130.26 130.25 130.18 130.18 130.15 130.18 130.18 130.17 130.17 130.19 130.19 130.22 130.22 130.24 130.25 130.29 130.27 130.29 130.28 130.29 130.29 130.28 130.29 130.29 130.28 130.26 130.25 130.24 130.24 130.20 130.20 130.21 130.21 130.22 130.21 130.21 130.24 130.24 130.23 130.18 130.21 130.22 130.21 130.23 130.23 130.24 130.25 130.25 130.27 130.27 130.27
QUOTE PROGETTO	130.12 134.40 134.40 134.40 134.40 134.40 134.40 130.17 130.17 130.08 130.20 130.11 130.08 130.08 130.08