Firmato digitalmente da:
MARTONE CARMEN
Firmato il 09/04/2024 10:43
Seriale Certificato: 637472
Valido dal 28/07/2021 al 28/07/2024
InfoCamere Qualified Electronic Signature CA

Profilo altimetrico SM...
Scala : 1:1000
Q.Rif. : 160.00

NUMERO	1	2	3	4	5	6	7	8	9	10	11	12	13
PROGRESSIVE	0+000.00	0+030.00	0+052.44	0+059.36	0+071.57	0+090.00	0+108.20	0+120.00	0+142.80	0+159.33	0+171.84	0+187.93	0+199.98
QUOTE TERRENO	172.93	171.23	170.34	170.16	169.93	169.69	169.33	168.95	168.50	168.14	168.06	167.91	167.60
QUOTE PROGETTO	172.93	171.48	168.22	167.82	167.81	167.81	167.81	167.81	167.81	167.81	167.81	167.81	167.81
SCOSTAMENTO ALTIMETRICO	0.00	0.25	−2.12	−2.35	−2.12	−1.88	−1.52	−1.14	−0.69	−0.33	−0.25	−0.10	0.21

Tracciato - SM_01
Sez. 4
Progr.: 0+059.36
Scala : 1:200
Q.Rif. : 160.00

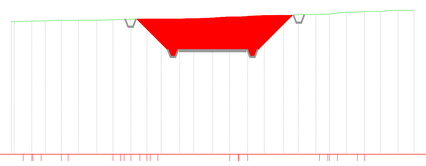

Materiali in progressiva 0+59.36		
Nome materiale	Area	Volume
SCAVO	22.28	144.19
RIPORTO	0.00	0.00

DISTANZE PARZIALI TERRENO	0.64 0.62 0.50 0.57 0.51 0.52 0.57 0.63 0.65 0.62 0.59 0.52
QUOTE TERRENO	169.88 169.90 169.93 169.96 169.97 169.98 169.99 170.00 170.02 170.05 170.06 170.07 170.08 170.08 170.09 170.11 170.12 170.13 170.20 170.24 170.28 170.32 170.35 170.36 170.37 170.42 170.43 170.44 170.52 170.58 170.60 170.63 170.64 170.69 170.72 170.73
QUOTE PROGETTO	170.08 169.20 167.83 167.83 167.83 167.72 169.84 170.39
DISTANZE PARZIALI PROGETTO	1.78 0.47 0.18 1.97 0.53 1.97 0.63 0.16 2.01 0.55

Tracciato - SM_01
Sez. 5
Progr.: 0+071.57
Scala : 1:200
Q.Rif. : 160.00

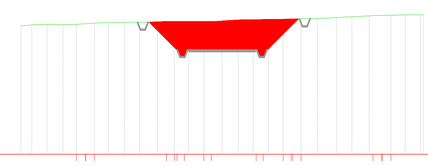

Materiali in progressiva 0+71.57		
Nome materiale	Area	Volume
SCAVO	19.83	256.95
RIPORTO	0.00	0.00

DISTANZE PARZIALI TERRENO	0.66 0.66 0.59 0.55 0.55 0.52 0.60 0.62 0.64 0.63
QUOTE TERRENO	169.66 169.67 169.68 169.66 169.72 169.76 169.78 169.82 169.83 169.85 169.85 169.89 169.90 169.89 169.93 169.93 169.87 169.85 170.01 170.02 170.05 170.06 170.09 170.12 170.12 170.15 170.19 170.23 170.29 170.33 170.34 170.36 170.38 170.39 170.40 170.40
QUOTE PROGETTO	168.86 168.86 167.31 167.81 167.81 167.81 167.81 169.71 169.71
DISTANZE PARZIALI PROGETTO	1.55 0.00 1.50 0.00 0.00 1.90 0.00 0.00

Tracciato - SM_01
Sez. 6
Progr.: 0+090.00
Scala : 1:200
Q.Rif. : 160.00

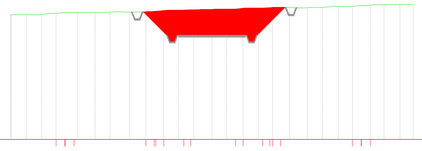

Materiali in progressiva 0+90.00		
Nome materiale	Area	Volume
SCAVO	16.96	338.54
RIPORTO	0.00	0.00

DISTANZE PARZIALI TERRENO	0.63 0.64 0.62 0.60 0.52 0.55 0.54 0.59 0.66 0.66
QUOTE TERRENO	169.28 169.29 169.29 169.36 169.40 169.42 169.45 169.47 169.47 169.49 169.51 169.49 169.52 169.55 169.61 169.64 169.64 169.67 169.69 169.71 169.72 169.76 169.79 169.82 169.85 169.85 169.80 169.83 169.84 169.88 169.90 169.92 169.98 170.01 170.03 170.06 170.06 170.07
QUOTE PROGETTO	169.50 167.31 167.81 167.81 167.81 167.31 169.84
DISTANZE PARZIALI PROGETTO	

Tracciato - SM_01
Sez. 7
Progr.: 0+108.20
Scala : 1:200
Q.Rif. : 160.00

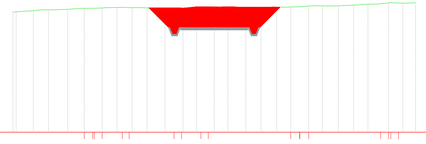

Materiali in progressiva 1+08.20		
Nome materiale	Area	Volume
SCAVO	12.99	271.68
RIPORTO	0.00	0.00

DISTANZE PARZIALI TERRENO	0.62 0.60 0.52 0.55 0.55 0.66 0.66 0.60 0.57
QUOTE TERRENO	168.97 169.04 169.10 169.13 169.16 169.23 169.24 169.29 169.30 169.28 169.27 169.27 169.26 169.31 169.34 169.34 169.38 169.31 169.31 169.32 169.33 169.32 169.41 169.42 169.44 169.44 169.52 169.52 169.57 169.63 169.64 169.62 169.64
QUOTE PROGETTO	169.29 167.31 167.81 167.81 167.81 167.81 169.33
DISTANZE PARZIALI PROGETTO	

Tracciato - SM_01
Sez. 8
Progr.: 0+120.00
Scala : 1:200
Q.Rif. : 160.00

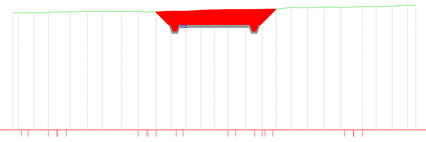

Materiali in progressiva 1+20.00		
Nome materiale	Area	Volume
SCAVO	9.35	131.49
RIPORTO	0.00	0.00

DISTANZE PARZIALI TERRENO	0.50 0.62 0.64 0.63 0.61 0.51 0.56 0.54 0.58 0.65 0.66
QUOTE TERRENO	168.73 168.72 168.72 168.76 168.78 168.81 168.82 168.82 168.84 168.81 168.82 168.79 168.80 168.84 168.85 168.88 168.91 168.94 168.96 168.98 168.98 168.99 169.00 169.01 169.10 169.10 169.12 169.14 169.13 169.15 169.19 169.20 169.22 169.24 169.26 169.29
QUOTE PROGETTO	168.80 167.31 167.81 167.81 167.31 169.00
DISTANZE PARZIALI PROGETTO	0.99 2.50 2.50 1.18

Tracciato - SM_01
Sez. 9
Progr.: 0+142.80
Scala : 1:200
Q.Rif. : 160.00

Materiali in progressiva 1+42.80		
Nome materiale	Area	Volume
SCAVO	33.36	459.17
RIPORTO	0.00	0.00

DISTANZE PARZIALI TERRENO	0.51 0.63 0.63 0.61 0.51 0.56 0.50 0.53 0.58 0.64 0.65 0.61 0.58 0.53 0.54 0.56 0.60 0.67 0.67 0.60 0.56 0.54 0.52 0.59 0.62 0.65 0.64 0.58 0.53 0.50 0.56
QUOTE TERRENO	167.96 167.99 168.00 168.01 168.02 168.06 168.09 168.05 168.07 168.10 168.11 168.12 168.13 168.15 168.15 168.14 168.15 168.16 168.18 168.20 168.29 168.34 168.36 168.45 168.51 168.50 168.51 168.50 168.54 168.56 168.57 168.56 168.59 168.62 168.61 168.61 168.64 168.64 168.62 168.65 168.65 168.71 168.72 168.75 168.76 168.77 168.77 168.77 168.85 168.87 168.92 168.93 168.97 169.00 169.00 169.06 169.09 169.09 169.10 169.11 169.16 169.18 169.20 169.25 169.27 169.32 169.35 169.38 169.41 169.47 169.52 169.55 169.56 169.62 169.65 169.65 169.67 169.67 169.74 169.76 169.80 169.82 169.82 169.90 169.91 169.90 169.92 169.97
QUOTE PROGETTO	168.40 167.80 167.80 167.80 167.81 167.79 167.79 167.79 167.79 167.79 167.79 167.79 167.79 167.79 167.79 167.79 167.80 167.80 167.80 167.81 167.27 168.47 169.18
DISTANZE PARZIALI PROGETTO	0.89

Tracciato - SM_01
Sez. 10
Progr.: 0+159.33
Scala : 1:200
Q.Rif. : 160.00

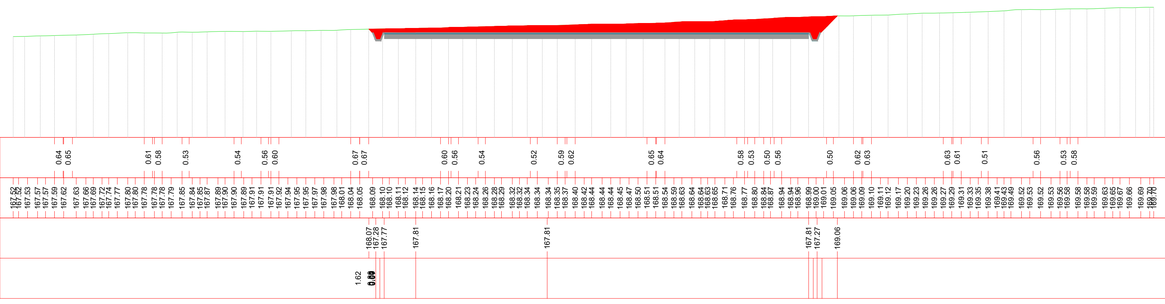

Materiali in progressiva 1+59.33		
Nome materiale	Area	Volume
SCAVO	23.57	468.46
RIPORTO	0.00	0.00

DISTANZE PARZIALI TERRENO	0.64 0.65 0.61 0.58 0.53 0.54 0.56 0.60 0.67 0.67 0.60 0.56 0.54 0.52 0.59 0.62 0.65 0.64 0.58 0.53 0.50 0.56 0.62 0.63 0.63 0.61 0.51 0.56 0.53 0.58
QUOTE TERRENO	167.53 167.57 167.59 167.63 167.66 167.72 167.77 167.80 167.78 167.81 167.82 167.78 167.79 167.85 167.89 167.90 167.91 167.92 167.95 167.97 167.98 168.01 168.04 168.06 168.09 168.10 168.12 168.11 168.15 168.17 168.20 168.23 168.24 168.28 168.32 168.32 168.34 168.37 168.40 168.44 168.45 168.47 168.51 168.54 168.59 168.61 168.64 168.64 168.76 168.84 168.87 168.87 168.94 168.96 169.00 169.01 169.06 169.06 169.10 169.12 169.17 169.20 169.26 169.27 169.29 169.32 169.36 169.38 169.41 169.49 169.52 169.53 169.58 169.59 169.63 169.67 169.69 169.69 169.76 169.78
QUOTE PROGETTO	168.07 167.77 167.81 167.81 167.81 169.06
DISTANZE PARZIALI PROGETTO	1.62 0.00 0.00

Tracciato - SM_01
Sez. 11
Progr.: 0+171.84
Scala : 1:200
Q.Rif. : 160.00

Materiali in progressiva 1+71.84		
Nome materiale	Area	Volume
SCAVO	21.21	280.00
RIPORTO	0.00	0.00

DISTANZE PARZIALI TERRENO	0.50 0.62 0.64 0.63 0.61 0.51 0.56 0.54 0.58 0.65 0.65 0.61 0.58 0.53 0.54 0.56 0.60 0.67 0.66 0.60 0.56 0.54 0.52 0.59 0.62 0.65 0.64 0.57 0.52 0.55 0.50
QUOTE TERRENO	167.41 167.43 167.45 167.48 167.52 167.58 167.67 167.68 167.69 167.72 167.77 167.84 167.85 167.87 167.86 167.87 167.88 167.90 167.92 167.90 167.90 167.91 167.95 167.94 167.97 167.98 167.99 168.01 168.04 168.06 168.17 168.18 168.24 168.25 168.28 168.33 168.34 168.36 168.35 168.35 168.36 168.37 168.38 168.42 168.46 168.45 168.46 168.52 168.54 168.57 168.57 168.61 168.64 168.66 168.66 168.69 168.77 168.76 168.81 168.83 168.85 168.85 168.89 168.89 168.94 168.99 169.00 169.03 169.04 169.11 169.15 169.17 169.20 169.28 169.34 169.37 169.40 169.46 169.47 169.48 169.49 169.50 169.51
QUOTE PROGETTO	167.99 167.80 167.81 167.81 167.81 167.83 168.83
DISTANZE PARZIALI PROGETTO	6.05 17.77

Tracciato - SM_01
Sez. 12
Progr.: 0+187.93
Scala : 1:200
Q.Rif. : 160.00

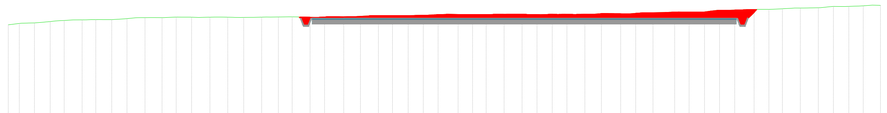

Materiali in progressiva 1+87.93		
Nome materiale	Area	Volume
SCAVO	11.06	255.11
RIPORTO	0.00	0.00

DISTANZE PARZIALI TERRENO	0.66 0.66 0.60 0.57 0.54 0.53 0.57 0.61 0.66 0.65 0.59 0.54 0.55 0.51 0.60 0.60 0.64 0.62 0.57 0.51 0.52 0.57 0.63 0.59
QUOTE TERRENO	167.41 167.44 167.48 167.53 167.58 167.67 167.68 167.69 167.72 167.77 167.84 167.85 167.87 167.86 167.87 167.88 167.90 167.92 167.90 167.90 167.91 167.95 167.94 167.97 167.98 167.99 168.01 168.04 168.06 168.17 168.18 168.24 168.25 168.28 168.33 168.34 168.36 168.35 168.35 168.36 168.37 168.38 168.42 168.46 168.45 168.46 168.52 168.54 168.57 168.57 168.61 168.64 168.66 168.66 168.69 168.77 168.76 168.81 168.83 168.85 168.85 168.89 168.89 168.94 168.99 169.00 169.03 169.04 169.11 169.15 169.17 169.20 169.28 169.34 169.37 169.40 169.46 169.47 169.48 169.49 169.50 169.51
QUOTE PROGETTO	167.99 167.80 167.81 167.81 167.81 167.80 167.81 167.80 167.81 167.27 168.24 168.83
DISTANZE PARZIALI PROGETTO	0.82 0.05 0.03 0.03

Tracciato - SM_01
Sez. 13
Progr.: 0+199.98
Scala : 1:200
Q.Rif. : 160.00

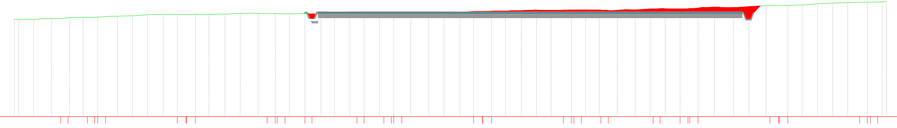

Materiali in progressiva 1+99.98		
Nome materiale	Area	Volume
SCAVO	4.95	94.04
RIPORTO	1.35	9.42

DISTANZE PARZIALI TERRENO	0.56 0.53 0.58 0.65 0.65 0.61 0.58 0.53 0.54 0.56 0.60 0.67 0.66 0.59 0.55 0.55 0.52 0.59 0.62 0.65 0.64 0.58 0.52
QUOTE TERRENO	167.24 167.23 167.23 167.31 167.40 167.47 167.49 167.53 167.61 167.61 167.60 167.62 167.62 167.61 167.69 167.70 167.68 167.69 167.69 167.68 167.70 167.71 167.71 167.74 167.77 167.80 167.83 167.85 167.88 167.92 167.93 167.94 167.96 167.97 167.96 167.95 167.91 167.97 167.96 168.03 168.03 168.04 168.07 168.14 168.12 168.22 168.25 168.28 168.32 168.38 168.42 168.48 168.52 168.54 168.57
QUOTE PROGETTO	167.77 167.78 168.24
DISTANZE PARZIALI PROGETTO	0.66

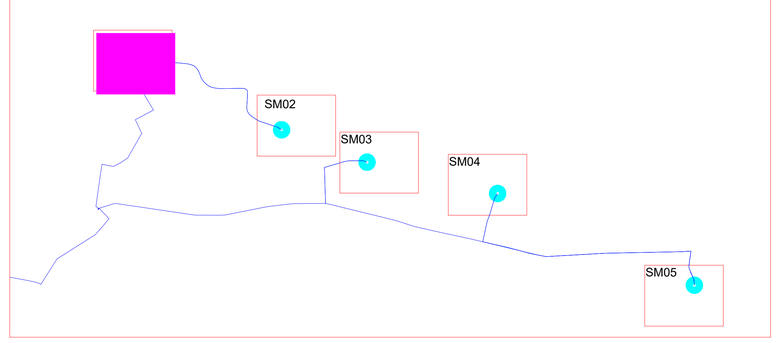

scala 1:1000

Regione Molise | Provincia di Campobasso | Comune di San Martino in Pensilis | Comune di Larino | Comune di Ururi

Committente:
RWE
RWE RENEWABLES ITALIA S.R.L.
via Andrea Doria, 41/G - 00192 Roma
P.IVA/C.F. 06400370968
PEC: rwerenewablesitaliasrl@legalmail.it

Titolo del Progetto:
PROGETTO PER LA REALIZZAZIONE DI UN PARCO EOLICO DELLA POTENZA DI 35 MW DENOMINATO "PIANI DELLA CISTERNA" SITUATO NEL COMUNE DI SAN MARTINO IN PENSILIS (CB)

Documento: PROGETTO DEFINITIVO OPERE CIVILI
N° Documento: PESMP_38

ID PROGETTO:	PESMP	DISCIPLINA:	PD	TIPOLOGIA:	D	FORMATO:	

Elaborato: PLANIMETRIA E PROFILI DELLA PIAZZOLA DI ESERCIZIO - SM01

FOGLIO:	1 di 1	SCALA:		Nome file:	

Progettazione:
EGM PROJECT S.R.L.
VIA VERRASTRO 15/A
85100- POTENZA (PZ)
P.IVA 02094310766
REA PZ-206983

Progettista:
Ing. Carmen Martone
Iscr. n. 1872
Ordine Ingegneri Potenza
C.F MRTCMN73D56H703E

Geol. Raffaele Nardone
Iscr. n. 243
Ordine Geologi Basilicata
C.F NRDRFL71H04A509H

Rev:	Data Revisione	Descrizione Revisione	Redatto	Controllato	Approvato