NUMERO SEZIONE	1	2	3	4	5	6	7	8	9	10	11
DISTANZE PROGRESSIVE	0+000.16	0+030.00	0+060.00	0+090.00	0+123.58	0+148.72	0+161.80	0+197.07	0+240.00	0+276.50	0+288.37
QUOTE TERRENO	89.30	89.47	89.55	90.08	90.82	91.49	91.76	92.86	93.87	93.83	93.64
QUOTE PROGETTO	89.31	89.43	89.61	90.15	90.83	91.46	91.48	91.48	91.48	91.48	91.48
SCOSTAMENTO ALTIMETRICO	0.00	-0.04	0.05	0.07	0.01	-0.03	-0.29	-1.39	-2.40	-2.36	-2.17

Tracciato 4
Sez. 6
Progr.: 0+148.33
Scala : 1:200
Q.Rif. : 90.00

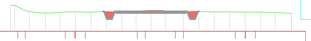

DISTANZE PARZIALI TERRENO	0.53	0.67	0.60	0.57	0.66	0.70	0.70
QUOTE TERRENO	91.85 91.74 91.44 91.34 91.31 91.32 91.37 91.39 91.35 91.35 91.38 91.38 91.44 91.44 91.47 91.48 91.41 91.39 91.40 91.40 91.39 91.39 91.38 91.38 91.36 91.36 91.35 91.35 91.33 91.30 91.28						
QUOTE PROGETTO	91.45 91.45						
DISTANZE PARZIALI PROGETTO	0.11 0.11	1.43	1.07	1.43	1.07	0.11 0.11	

Materiali in progressiva 1+48.33

Nome materiale	Area	Volume
sterro	0.46	11.56
riporto	0.17	4.17

Tracciato 4
Sez. 7
Progr.: 0+161.80
Scala : 1:200
Q.Rif. : 90.00

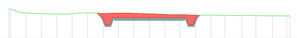

DISTANZE PARZIALI TERRENO	0.60	0.65	0.51	0.53	0.63	0.55	0.65	0.68
QUOTE TERRENO	92.12 91.96 91.82 91.78 91.75 91.74 91.77 91.82 91.86 91.90 91.79 91.81 91.79 91.74 91.71 91.76 91.70 91.69 91.67 91.66 91.64 91.63 91.64 91.63 91.61 91.61 91.61 91.61							
QUOTE PROGETTO	91.48 91.48 91.48 91.48 91.48 91.48 91.48 91.48 91.48 91.48 91.48 91.48							
DISTANZE PARZIALI PROGETTO	0.13 0.90	1.60	0.90	1.60	0.13			

Materiali in progressiva 1+61.80

Nome materiale	Area	Volume
sterro	2.42	17.64
riporto	0.00	0.82

Tracciato 4
Sez. 8
Progr.: 0+197.07
Scala : 1:200
Q.Rif. : 90.00

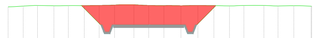

DISTANZE PARZIALI TERRENO	0.58	0.70	0.68	0.52	0.56	0.69	0.67	0.52
QUOTE TERRENO	92.76 92.77 92.83 92.85 92.83 92.84 92.85 92.84 92.84 92.89 92.91 92.88 92.88 92.84 92.85 92.84 92.85 92.85 92.83 92.85 92.86 92.86 92.83 92.84 92.83 92.80 92.80							
QUOTE PROGETTO	92.87 92.25 91.48 91.48 91.48 92.22 92.22							
DISTANZE PARZIALI PROGETTO	0.62 0.78 0.12 0.12 1.04 1.46 1.04 1.46 0.12 0.12 0.60							

Materiali in progressiva 1+97.07

Nome materiale	Area	Volume
sterro	11.91	231.69
riporto	0.00	0.02

Tracciato 4
Sez. 9
Progr.: 0+240.00
Scala : 1:200
Q.Rif. : 90.00

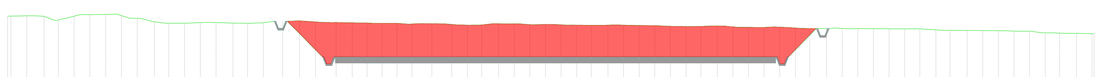

DISTANZE PARZIALI TERRENO	0.59	0.51	0.58	0.67	0.64	0.50	0.64	0.66	0.58	0.59	0.61	0.54	0.54	0.61	0.59	0.50	0.58	0.63	0.57	0.61	0.66	0.55	0.65	0.68	0.53	0.69	0.70	0.51	0.51	0.70	0.69
QUOTE TERRENO	94.39 94.36 94.39 94.27 94.19 94.36 94.47 94.49 94.34 94.36 94.15 94.22 93.86 93.86 93.87 93.80 93.91 93.91 93.87 93.86 93.89 93.87 93.89 93.89 93.93 94.00 94.02 94.02 93.96 93.92 93.97 93.89 93.89 93.87 93.85 93.82 93.83 93.83 93.82 93.78 93.72 93.73 93.82 93.76 93.77 93.76 93.73 93.72 93.69 93.71 93.73 93.71 93.69 93.64 93.63 93.64 93.66 93.67 93.66 93.57 93.56 93.59 93.48 93.49 93.62 93.47 93.48 93.46 93.41 93.35 93.36 93.34 93.33 93.33 93.29 93.30 93.20 93.16 93.14 93.12 93.12																														
QUOTE PROGETTO	93.95	91.48	91.48	91.48	91.48	91.48	91.48	93.51																							
DISTANZE PARZIALI PROGETTO	3.33	2.26	28.77	0.27	2.53																										

Materiali in progressiva 2+40.00

Nome materiale	Area	Volume
sterro	78.15	1725.31
riporto	0.00	0.02

Tracciato 4
Sez. 10
Progr.: 0+276.50
Scala : 1:200
Q.Rif. : 90.00

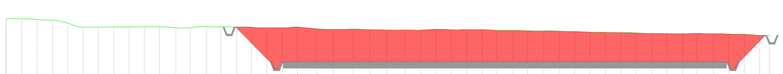

DISTANZE PARZIALI TERRENO	0.69	0.52	0.61	0.52	0.53	0.59	0.67	0.63	0.64	0.68	0.57	0.59	0.71	0.70	0.50	0.60	0.56	0.68	0.65	0.56	0.63	0.53	0.51
QUOTE TERRENO	94.55 94.55 94.54 94.48 94.43 94.24 93.95 93.96 93.98 93.97 93.98 93.96 93.96 93.97 93.97 93.97 93.99 93.96 93.92 93.91 93.92 93.97 93.88 93.81 93.79 93.81 93.78 93.76 93.74 93.77 93.77 93.80 93.78 93.78 93.76 93.73 93.72 93.70 93.68 93.69 93.68 93.64 93.61 93.63 93.58 93.57 93.54 93.51 93.50 93.48 93.48 93.49 93.46 93.47 93.44 93.42 93.39 93.37																						
QUOTE PROGETTO	93.94	92.33 91.48	91.48	91.48	91.48	91.48	91.48	91.48	91.48	92.43	93.39												
DISTANZE PARZIALI PROGETTO	2.20	0.84	1.54	0.84	0.98	0.55	25.97	0.55	1.11	0.94	1.40												

Materiali in progressiva 2+76.50

Nome materiale	Area	Volume
sterro	77.02	2831.98
riporto	0.00	0.01

Tracciato 4
Sez. 11
Progr.: 0+288.37
Scala : 1:200
Q.Rif. : 90.00

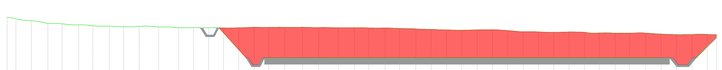

DISTANZE PARZIALI TERRENO	0.57	0.69	0.66	0.55	0.62	0.53	0.51	0.64	0.67	0.69	0.50	0.60	0.54	0.51	0.63	0.55	0.71	0.71	0.54	0.62	0.52	0.53
QUOTE TERRENO	94.38 94.20 94.15 94.11 94.06 93.92 93.91 93.84 93.82 93.79 93.73 93.69 93.68 93.71 93.73 93.68 93.67 93.62 93.62 93.65 93.67 93.67 93.61 93.60 93.63 93.64 93.64 93.64 93.64 93.63 93.63 93.62 93.61 93.61 93.60 93.59 93.60 93.58 93.55 93.52 93.49 93.46 93.45 93.44 93.45 93.47 93.42 93.34 93.33 93.32 93.31 93.29 93.31 93.25 93.24 93.22 93.23 93.23 93.26 93.21 93.17 93.14 93.12 93.15 93.14 93.14 93.12																					
QUOTE PROGETTO	93.70	91.74 91.35 91.48 91.48 91.48	91.48 91.48	91.48	91.48 91.48	91.48	91.48	91.48	91.48	92.90												
DISTANZE PARZIALI PROGETTO	1.56	0.44 0.53 0.33 0.61	2.95	0.61	4.86	4.92	0.51	4.91	4.86	3.09	1.07 0.45 0.71 0.81											

Materiali in progressiva 2+88.37

Nome materiale	Area	Volume
sterro	66.25	849.76
riporto	0.00	0.02

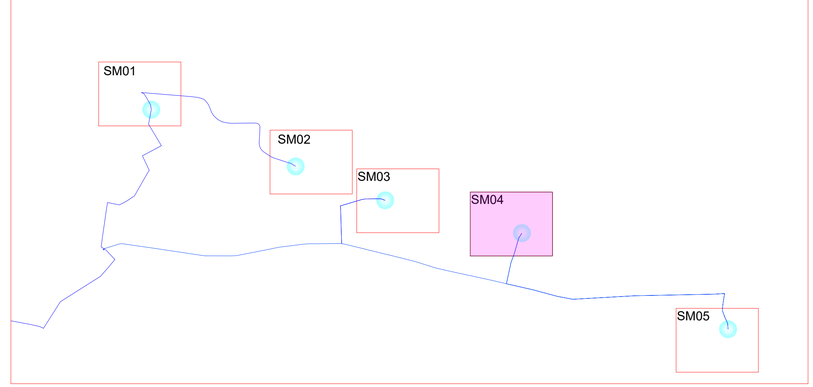

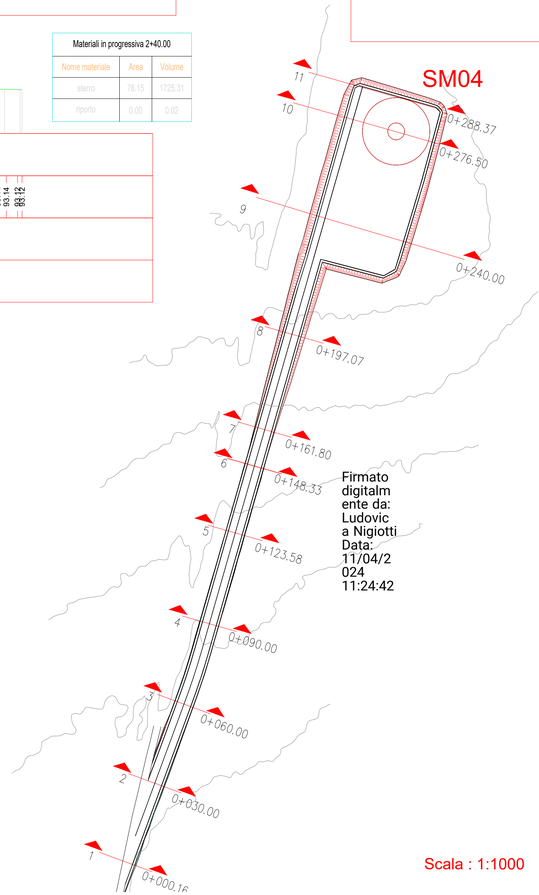

Firmato digitalmente da: Ludovica Nigiotti
Data: 11/04/2024 11:24:42

Scala : 1:1000

Regione Molise | Provincia di Campobasso | Comune di San Martino in Pensilis | Comune di Larino | Comune di Ururi

Committente:

RWE

RWE RENEWABLES ITALIA S.R.L.
via Andrea Doria, 41/G - 00192 Roma
P.IVA/C.F. 06400370968
PEC: rwerenewablesitaliasrl@legalmail.it

Titolo del Progetto:

PROGETTO PER LA REALIZZAZIONE DI UN PARCO EOLICO DELLA POTENZA DI 35 MW DENOMINATO "PIANI DELLA CISTERNA" SITUATO NEL COMUNE DI SAN MARTINO IN PENSILIS (CB)

Documento:		N° Documento:	
PROGETTO DEFINITIVO OPERE CIVILI		PESMP_41	
ID PROGETTO: PESMP	DISCIPLINA: PD	TIPOLOGIA: D	FORMATO:

Elaborato:

PLANIMETRIA E PROFILI DELLA PIAZZOLA DI ESERCIZIO - SM04

FOGLIO: 1 di 1	SCALA:	Nome file:

Progettazione:

EGM PROJECT S.R.L.
VIA VERRASTRO 15/A
85100- POTENZA (PZ)
P.IVA 02094310766
REA PZ-206983

Progettista:

Ing. Carmen Martone
Iscr. n. 1872
Ordine Ingegneri Potenza
C.F MRTCMN73D56H703E

Geol. Raffaele Nardone
Iscr. n. 243
Ordine Geologi Basilicata
C.F NRDRFL71H04A509H

Rev:	Data Revisione	Descrizione Revisione	Redatto	Controllato	Approvato