Firmato digitalmente da:
MARTONE CARMEN
Firmato il 09/04/2024 10:43
Seriale Certificato: 637472
Valido dal 28/07/2021 al 28/07/2024
InfoCamere Qualified Electronic Signature CA

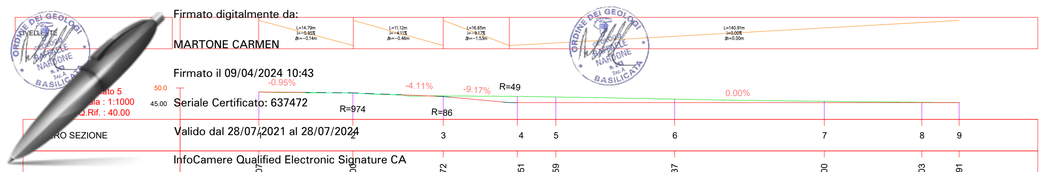

PARCO SEZIONE		1	2	3	4	5	6	7	8	9
DISTANZE PROGRESSIVE		0+000.00	0+030.00	0+058.72	0+083.51	0+094.59	0+132.37	0+180.00	0+211.03	0+222.91
QUOTE TERRENO	48.74	48.46	47.49	47.34	47.13	46.47	45.76	45.45	45.38
QUOTE PROGETTO	48.74	48.34	47.25	45.35	45.35	45.35	45.35	45.35	45.35
SCOSTAMENTO ALTIMETRICO	0.00	−0.12	−0.24	−1.99	−1.78	−1.12	−0.41	−0.10	−0.03

Tracciato 5
Sez. 5
Progr.: 0+094.59
Scala : 1:200
Q.Rif. : 40.00

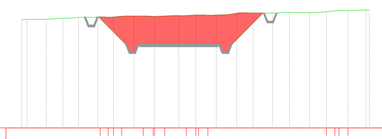

Materiali in progressiva 0+94.59

Nome materiale	Area	Volume
sterro	16.06	207.36
riporto	0.00	0.00

DISTANZE PARZIALI TERRENO	0.50	0.52	0.64	0.64	0.60	0.59	0.55	0.56
QUOTE TERRENO	46.87 46.90	46.91	46.94	46.97	47.01	47.05	47.04	47.11 47.11 47.11 47.08 47.13 47.13 47.17 47.15 47.17 47.19 47.29 47.30 47.32 47.35 47.34 47.35 47.44 47.45 47.48 47.50
QUOTE PROGETTO	46.90	45.35	45.35	45.35	45.35	45.35	45.35	45.35 45.35 45.35 45.35 47.33
DISTANZE PARZIALI PROGETTO	1.55	2.29	2.29	1.78

Tracciato 5
Sez. 6
Progr.: 0+132.37
Scala : 1:200
Q.Rif. : 40.00

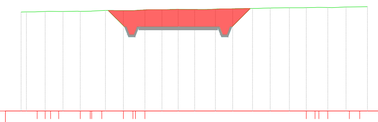

Materiali in progressiva 1+32.37

Nome materiale	Area	Volume
sterro	9.25	472.29
riporto	0.00	0.00

DISTANZE PARZIALI TERRENO	0.50	0.52	0.64	0.64	0.61	0.60	0.56	0.57	0.67
QUOTE TERRENO	46.30 46.30	46.31	46.34	46.34	46.38 46.38	46.39	46.40 46.40	46.45	46.45	46.47 46.46	46.47	46.49	46.50	46.51	46.52 46.53	46.55	46.56	46.57 46.57	46.58	46.59	46.58	46.59	46.62	46.63 46.63
QUOTE PROGETTO	46.38 46.38	45.35	45.35	45.35	45.35	45.35	45.35	45.35	45.35	45.35	45.35	45.35	45.35	45.35	45.35	45.35	45.35	45.35	45.35	45.35	45.35	45.35	45.35	45.35
DISTANZE PARZIALI PROGETTO	0.56 0.56	0.65 0.65 0.03 0.03	1.19	1.31	1.19	1.31	0.19 0.19	0.54	0.64

Materiali in progressiva 1+80.00

Nome materiale	Area	Volume
sterro	17.13	618.71
riporto	0.00	0.00

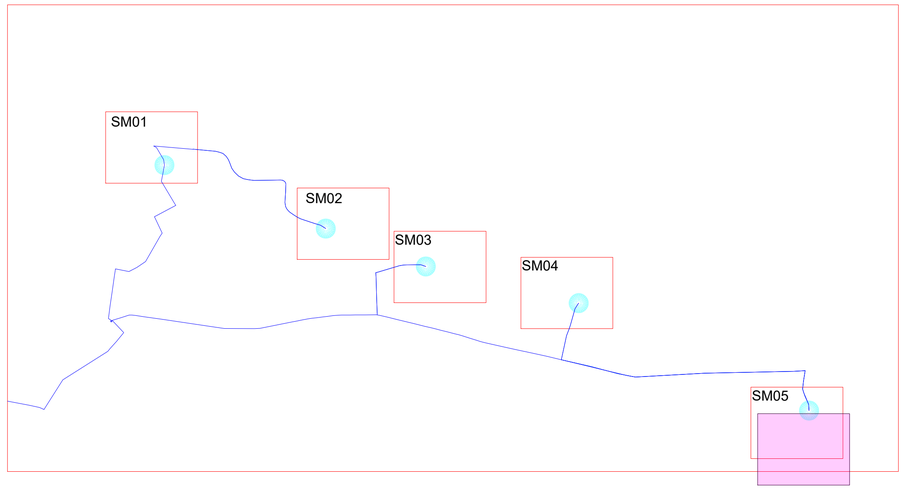

Tracciato 5
Sez. 7
Progr.: 0+180.00
Scala : 1:200
Q.Rif. : 40.00

Firmato digitalmente da:
Ludovica Nigiotti
Data: 11/04/2024 11:24:44

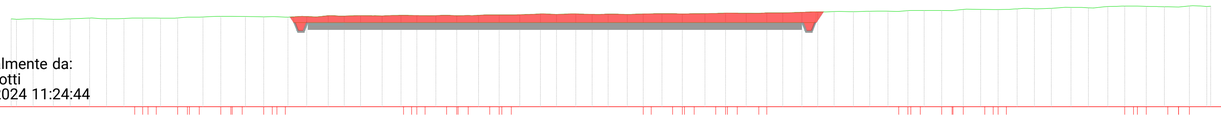

DISTANZE PARZIALI TERRENO	0.51	0.52	0.62	0.62	0.64	0.64	0.54	0.53	0.51	0.53	0.84	0.65	0.60	0.60	0.50	0.62	0.62	0.63	0.62	0.51	0.59	0.59	0.66	0.65	0.54	0.52	0.56	0.57	0.68	0.68
QUOTE TERRENO	45.58 45.57 45.60 45.57 45.56 45.59 45.61 45.57 45.64 45.59 45.59 45.61 45.64 45.64 45.63 45.63 45.65 45.70 45.70 45.73 45.74 45.75 45.74 45.73 45.77 45.72 45.75 45.74 45.72 45.79 45.79 45.79 45.79 45.80 45.80 45.79 45.79 45.81 45.81 45.84 45.84 45.85 45.87 45.90 45.88 45.89 45.91 45.87 45.88 45.89 45.88 45.90 45.92 45.91 45.91 45.92 45.93 45.96 45.95 45.94 45.97 45.98 46.00 46.03 46.03 46.05 46.04 46.07 46.06 46.11 46.12 46.12 46.18 46.20 46.18 46.22 46.25 46.25 46.32 46.32 46.35 46.38 46.39 46.40 46.37 46.35 46.34 46.41 46.39
QUOTE PROGETTO	45.35	45.35	45.35	45.35	45.35	45.35
DISTANZE PARZIALI PROGETTO	0.91	2.30	29.12	0.91

Tracciato 5
Sez. 8
Progr.: 0+211.03
Scala : 1:200
Q.Rif. : 40.00

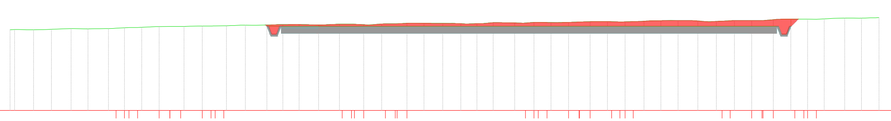

Materiali in progressiva 2+11.03

Nome materiale	Area	Volume
sterro	8.23	385.24
riporto	0.00	0.00

DISTANZE PARZIALI TERRENO	0.53	0.55	0.68	0.68	0.56	0.55	0.59	0.60	0.63	0.62	0.54	0.56	0.67	0.67	0.53	0.51	0.51	0.65	0.66	0.57	0.56
QUOTE TERRENO	45.13 45.14 45.13 45.17 45.19 45.20 45.19 45.19 45.23 45.27 45.27 45.31 45.33 45.34 45.34 45.36 45.37 45.37 45.40 45.42 45.42 45.44 45.46 45.47 45.45 45.45 45.47 45.49 45.49 45.46 45.47 45.51 45.51 45.55 45.55 45.55 45.54 45.54 45.52 45.51 45.53 45.58 45.58 45.57 45.56 45.60 45.60 45.59 45.61 45.61 45.65 45.65 45.65 45.63 45.65 45.67 45.70 45.71 45.72 45.69 45.68 45.66 45.70 45.72 45.72 45.77 45.80 45.81 45.80 45.82 45.87 45.89 45.88 45.91
QUOTE PROGETTO	45.35	45.35	45.35	45.35	45.35	45.35	45.35	45.35 45.35 45.35
DISTANZE PARZIALI PROGETTO	0.88	2.14	1.10	24.55	2.44	0.03	0.18	0.11

Tracciato 5
Sez. 9
Progr.: 0+222.91
Scala : 1:200
Q.Rif. : 40.00

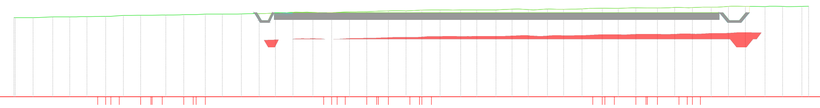

Materiali in progressiva 2+22.91

Nome materiale	Area	Volume
sterro	6.42	86.75
riporto	0.03	0.11

DISTANZE PARZIALI TERRENO	0.51	0.53	0.65	0.65	0.60	0.59	0.50	0.52	0.63	0.64	0.61	0.61	0.60	0.60	0.65	0.64	0.53	0.51
QUOTE TERRENO	45.03 45.03 45.05 45.08 45.08 45.10 45.11 45.12 45.18 45.18 45.20 45.20 45.22 45.23 45.26 45.26 45.29 45.31 45.33 45.38 45.37 45.40 45.40 45.41 45.44 45.47 45.47 45.51 45.52 45.52 45.52 45.55 45.58 45.54 45.54 45.58 45.57 45.57 45.62 45.62 45.64 45.66 45.65 45.65 45.68 45.66 45.69 45.70 45.75 45.76 45.74 45.74 45.74 45.76
QUOTE PROGETTO	45.35 45.35	45.35	45.35	45.35	45.35	45.35	45.35	45.35	45.35	45.35	45.35 45.35 45.35 45.35
DISTANZE PARZIALI PROGETTO	0.27 0.75	1.00	3.67	4.95	4.96	1.90	3.07	4.95	3.05	1.23	0.34

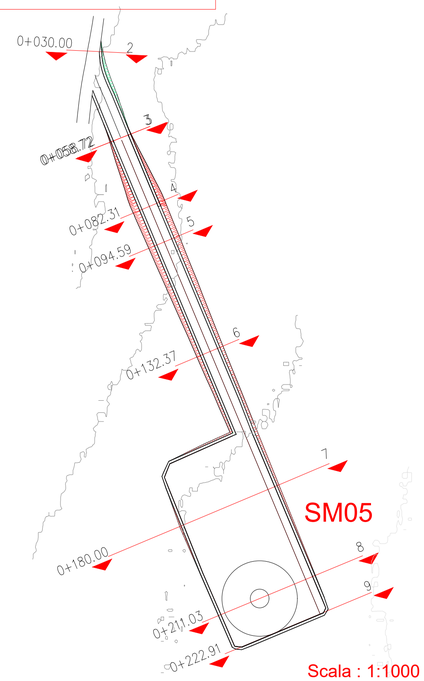

Scala : 1:1000

Regione Molise | Provincia di Campobasso | Comune di San Martino in Pensilis | Comune di Larino | Comune di Ururi

Committente:
RWE

RWE RENEWABLES ITALIA S.R.L.
via Andrea Doria, 41/G - 00192 Roma
P.IVA/C.F. 06400370968
PEC: rwerenewablesitaliasrl@legalmail.it

Titolo del Progetto:
PROGETTO PER LA REALIZZAZIONE DI UN PARCO EOLICO DELLA POTENZA DI 35 MW DENOMINATO "PIANI DELLA CISTERNA" SITUATO NEL COMUNE DI SAN MARTINO IN PENSILIS (CB)

Documento: **PROGETTO DEFINITIVO OPERE CIVILI**
N° Documento: **PESMP_42**

ID PROGETTO:	PESMP	DISCIPLINA:	PD	TIPOLOGIA:	D	FORMATO:	

Elaborato:
PLANIMETRIA E PROFILI DELLA PIAZZOLA DI ESERCIZIO - SM05

FOGLIO:	1 di 1	SCALA:		Nome file:	

Progettazione:
EGM PROJECT S.R.L.
VIA VERRASTRO 15/A
85100- POTENZA (PZ)
P.IVA 02094310766
REA PZ-206983

Progettista:
Ing. Carmen Martone
Iscr. n. 1872
Ordine Ingegneri Potenza
C.F MRTCMN73D56H703E

Geol. Raffaele Nardone
Iscr. n. 243
Ordine Geologi Basilicata
C.F NRDRFL71H04A509H

Rev:	Data Revisione	Descrizione Revisione	Redatto	Controllato:	Approvato: