



LEGENDA

-  Pozzetti TOC
-  Interferenze
-  Ampliamento SSE Lato Utente di Ururi
-  Cavidotto a 30 kV

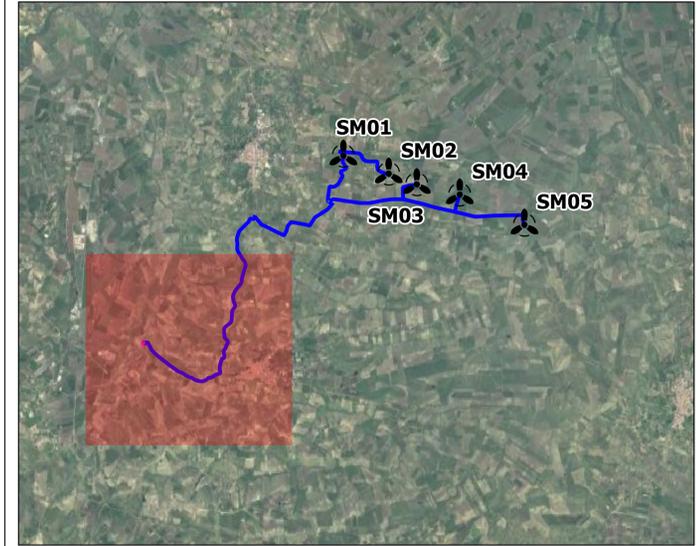


				
Comittente:		RWE		
		RWE RENEWABLES ITALIA S.R.L. via Andrea Doria, 41/G - 00192 Roma P.IVA/C.F. 06400370968 PEC: rwerenewablestaliasrl@legalmail.it		
TITOLO DEL PROGETTO:				
PROGETTO PER LA REALIZZAZIONE DI UN PARCO EOLICO DELLA POTENZA DI 35 MW DENOMINATO "PIANI DELLA CISTERNA" SITUATO NEL COMUNE DI SAN MARTINO IN PENSILIS (CB)				
Documento:		N° Documento:		
PROGETTO DEFINITIVO OPERE CIVILI		PESMP_50		
ID PROGETTO:	DISCIPLINA:	TIPOLOGIA:	FORMATO:	FORMATO:
PESMP	PD	D	D	D
Elaborato:				
PLANIMETRIA INTERFERENZE				
FOGLIO:	1 di 1	SCALA:	Nome file:	
Progettazione:		Progettista:		
				
EGM PROJECT S.R.L. VIA VERBASTRO 15/A 85100 - POTENZA (PZ) P.IVA 02094310766 REA PZ-206983		Ing. Carmen Martone Iscr. n. 1872 Ordine Ingegneri Potenza C.F. MRTCW73056H703E		Geol. Raffaele Nardone Iscr. n. 243 Ordine Geologi Basilicata C.F. NRDRFL71H04A509H
Rev:	Data Revisione	Descrizione Revisione	Redatto	Approvato

SCALA 1:10000

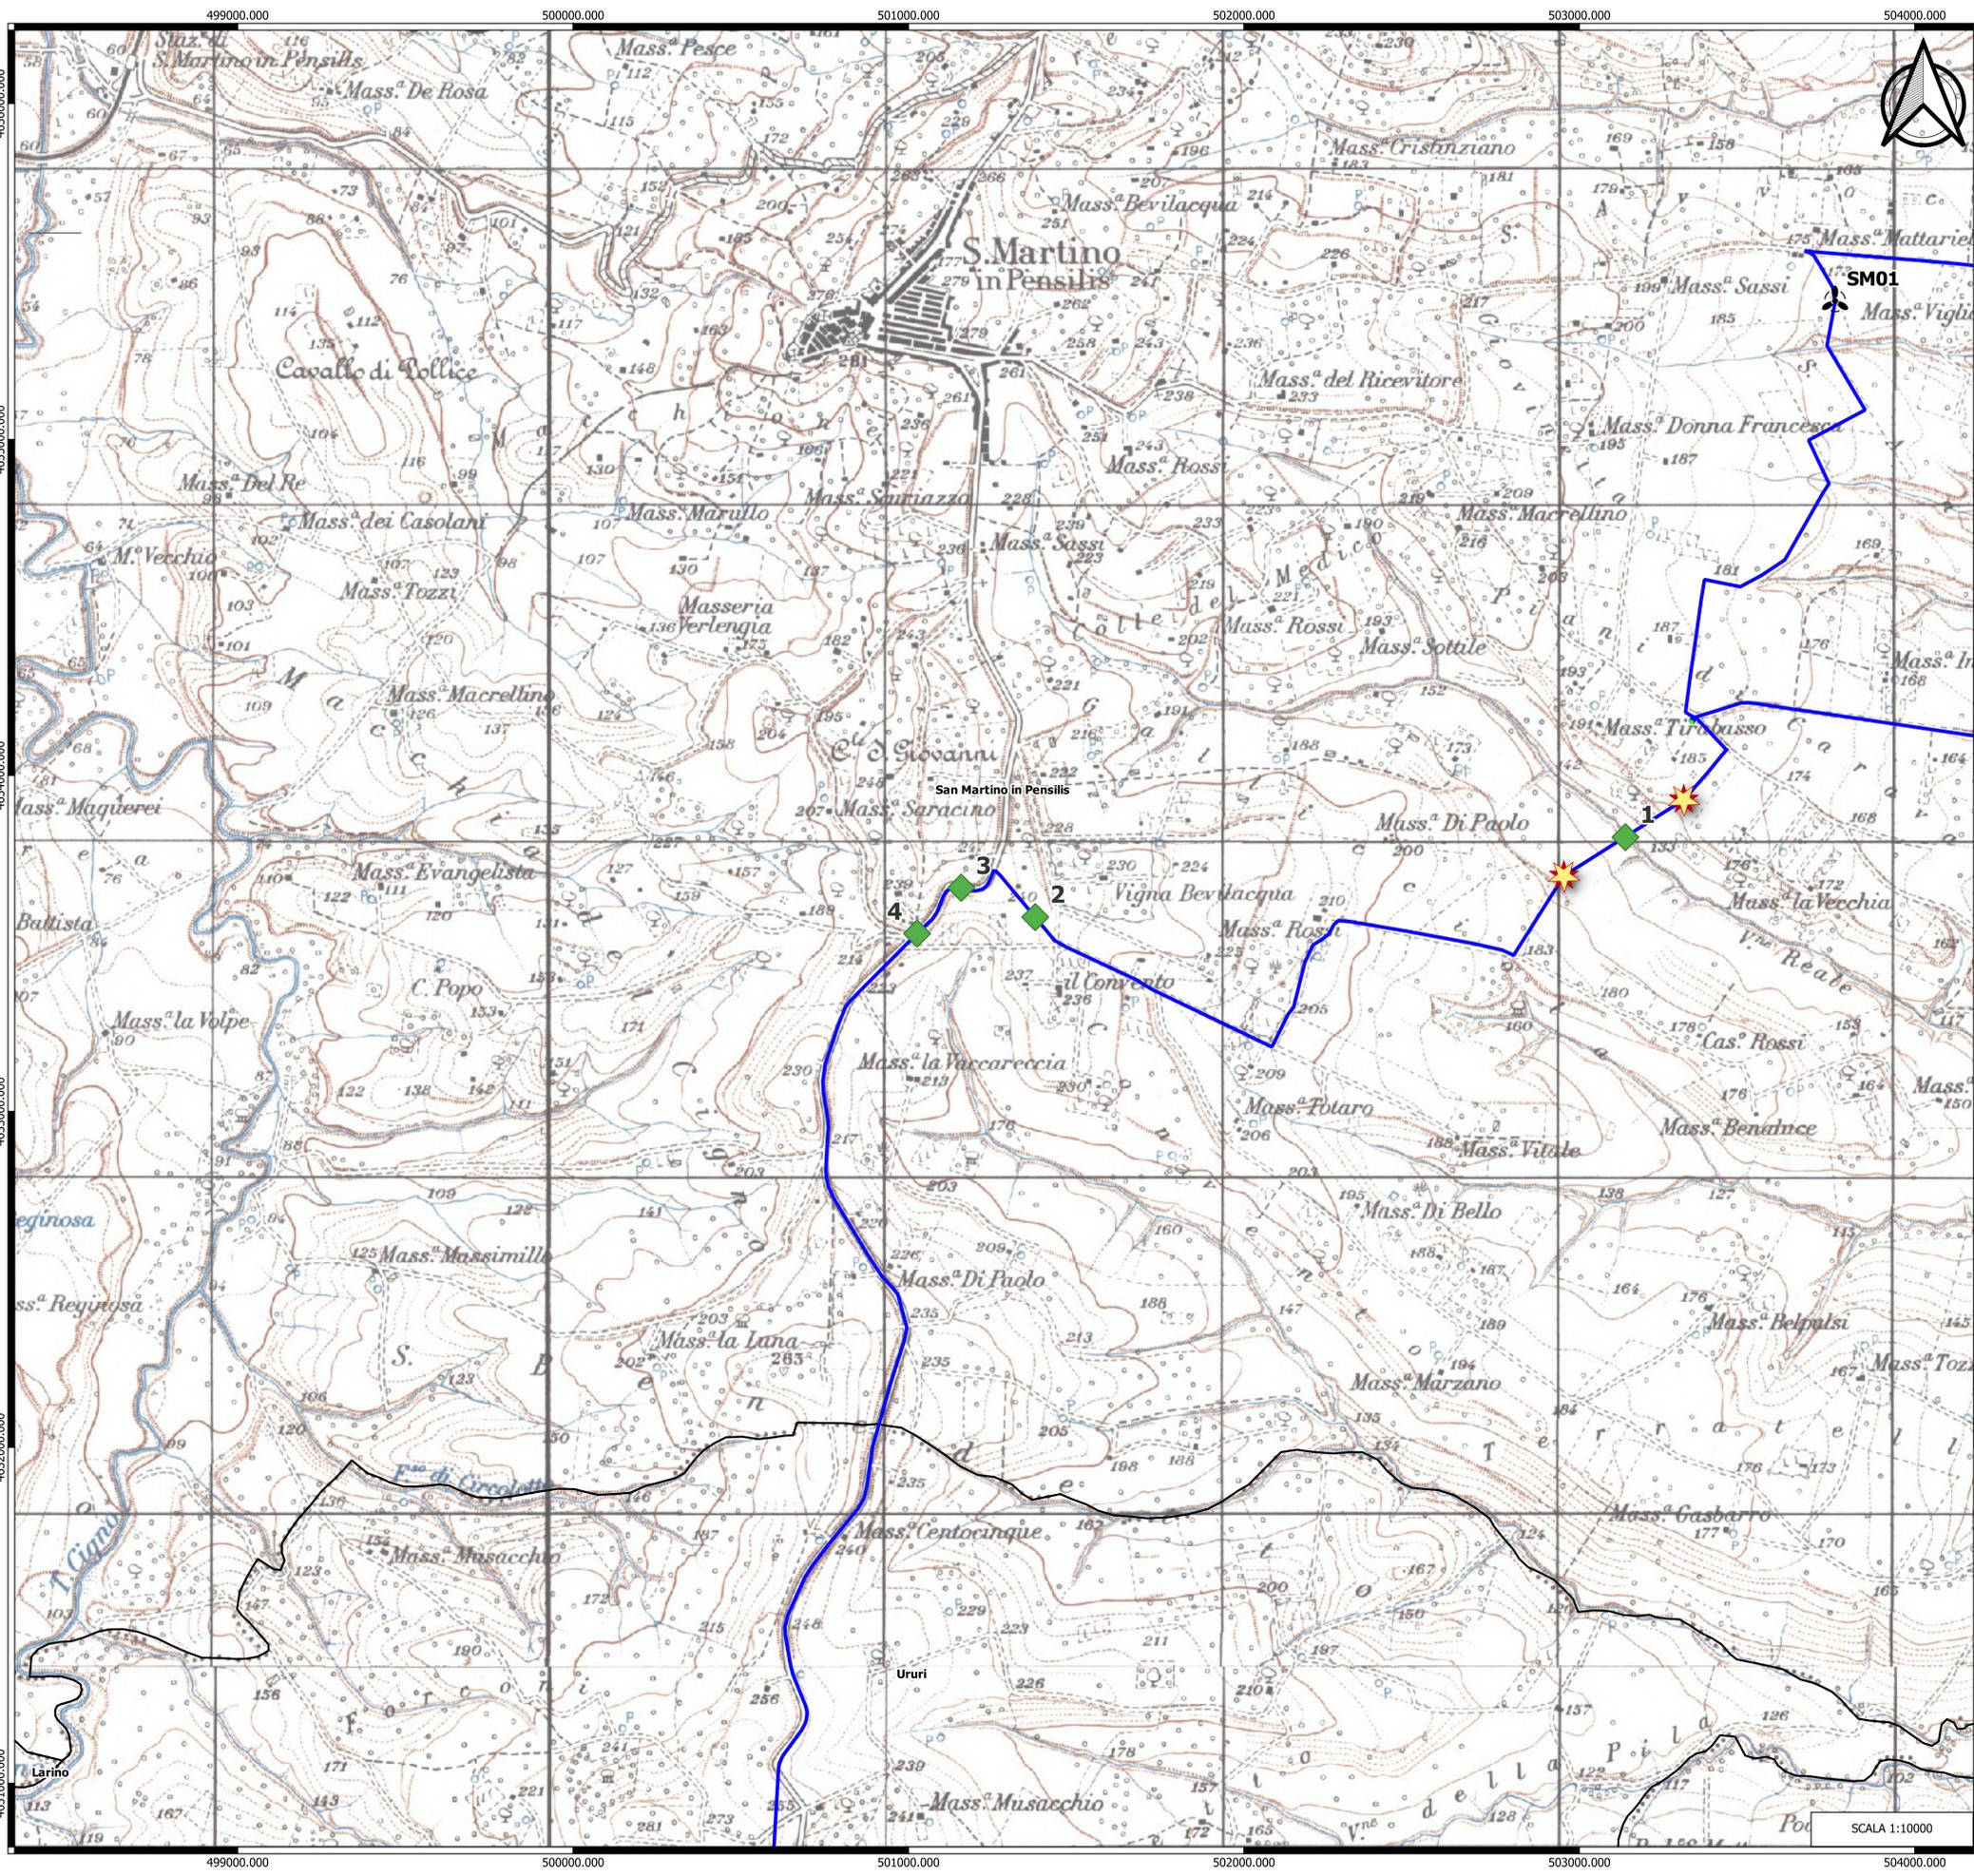


- LEGENDA**
-  Pozzetti TOC
 -  Interferenze
 -  Aerogeneratori
 -  Cabina di raccolta e smistamento
 -  Cavidotto a 30 kV

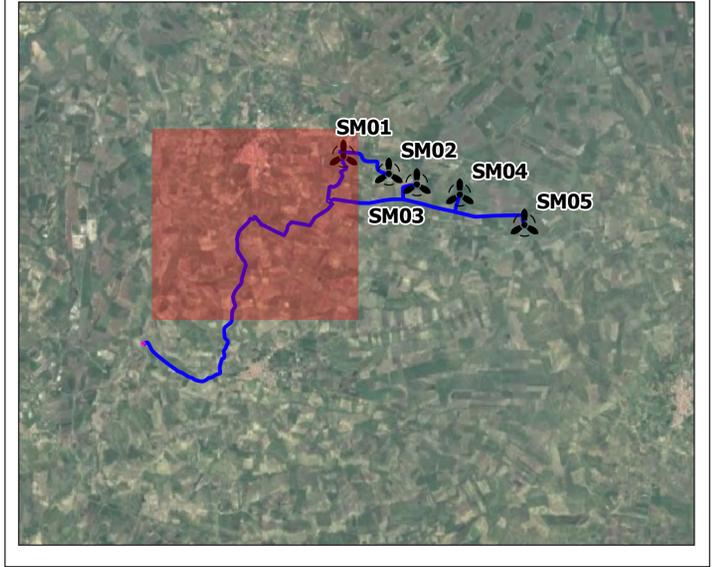


																
		RWE RENEWABLES ITALIA S.R.L. via Andrea Doria, 41/G - 00192 Roma P.IVA/C.F. 06400370968 PEC: rwerenewablesitaliasrl@legalmail.it														
Titolo del Progetto: PROGETTO PER LA REALIZZAZIONE DI UN PARCO EOLICO DELLA POTENZA DI 35 MW DENOMINATO "PIANI DELLA CISTERNA" SITUATO NEL COMUNE DI SAN MARTINO IN PENSILIS (CB)																
Documento: PROGETTO DEFINITIVO OPERE CIVILI		N° Documento: PESMP_50														
ID PROGETTO: PESMP	DISCIPLINA: PD	TIPOLOGIA: D	FORMATO:													
Elaborato: PLANIMETRIA INTERFERENZE																
Foglio: 1 di 1	Scala:	Nome file:														
Progettazione:		Progettista:														
		Ing. Carmen Martone Iscr. n. 1872 Ordine Ingegneri Potenza C.F. NRDRCN73D56H703E														
EGM PROJECT S.R.L. VIA VERRASTRO 15/A 85100 - POTENZA (PZ) P. IVA 02094310796 REA PZ-206983		Geol. Raffaele Nardone Iscr. n. 243 Ordine Geologi Basilicata C.F. NRDRLF17H04A509H														
<table border="1" style="width: 100%; border-collapse: collapse;"> <thead> <tr> <th>Rev.</th> <th>Data Revisione</th> <th>Descrizione Revisione</th> <th>Redatto</th> <th>Contributo</th> <th>Approvato</th> </tr> </thead> <tbody> <tr> <td> </td> <td> </td> <td> </td> <td> </td> <td> </td> <td> </td> </tr> </tbody> </table>	Rev.	Data Revisione	Descrizione Revisione	Redatto	Contributo	Approvato										
Rev.	Data Revisione	Descrizione Revisione	Redatto	Contributo	Approvato											

SCALA 1:10000

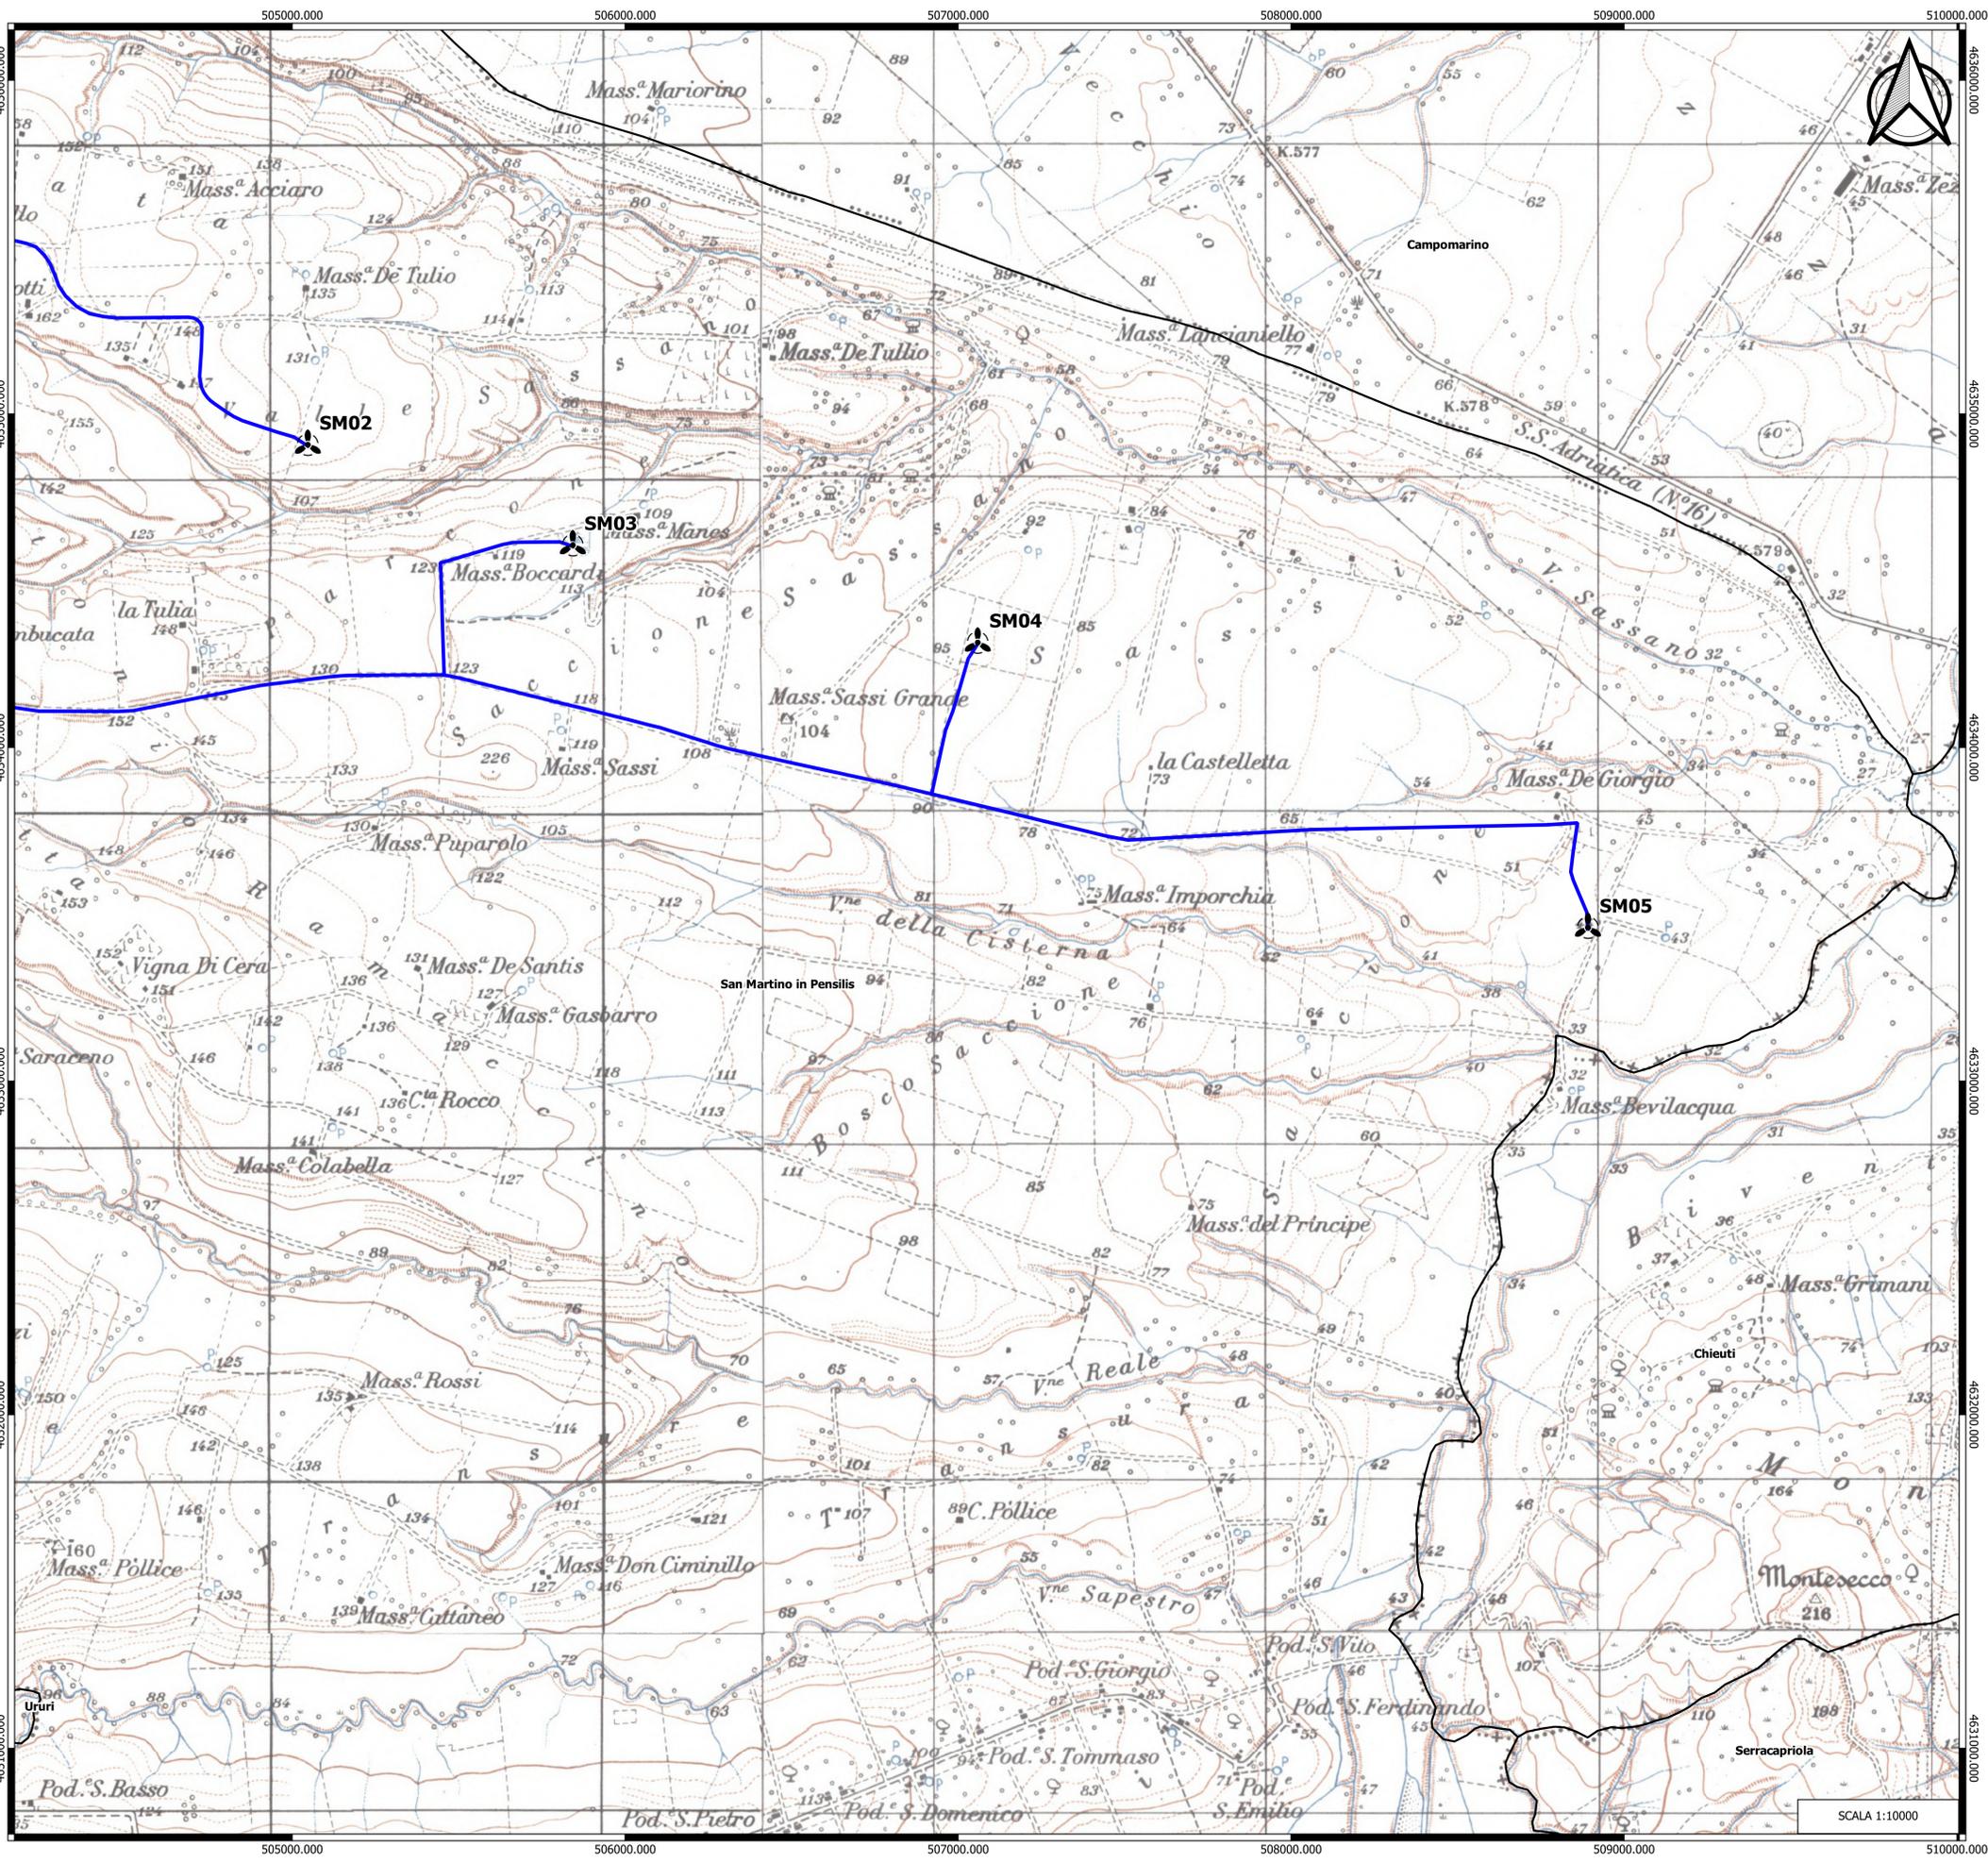

LEGENDA

-  Aerogeneratori
-  Cavidotto a 30 kV

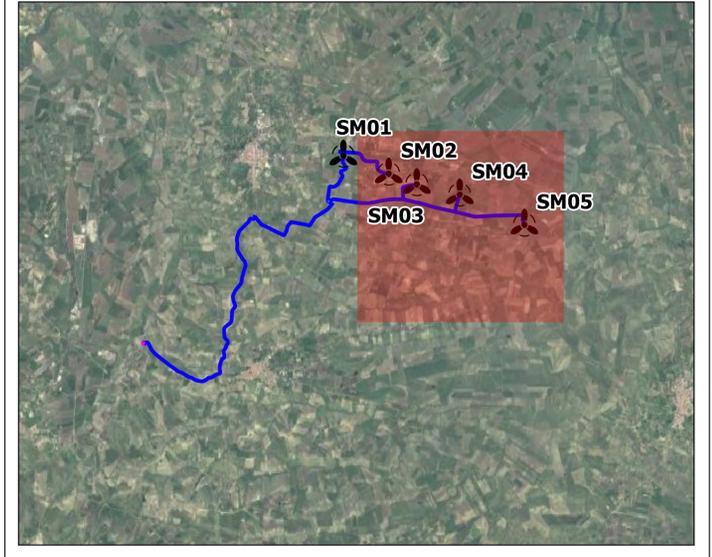

				
Comittente:		RWE		
		RWE RENEWABLES ITALIA S.R.L. via Andrea Doria, 41/G - 00192 Roma P.IVA/C.F. 06400370968 PEC: rwenewablesitalia@legalmail.it		
Titolo del Progetto: PROGETTO PER LA REALIZZAZIONE DI UN PARCO EOLICO DELLA POTENZA DI 35 MW DENOMINATO "PIANI DELLA CISTERNA" SITUATO NEL COMUNE DI SAN MARTINO IN PENSILIS (CB)				
Documento:		PROGETTO DEFINITIVO OPERE CIVILI	N° Documento: PESMP_50	
ID PROGETTO:	PESMP	DISCIPLINA:	PD	TIPOLOGIA: D
Elaborato: PLANIMETRIA INTERFERENZE				
FOGLIO:	1 di 1	SCALA:	Nome file:	
Progettazione:		Progettista:		
 EGM PROJECT S.R.L. VIA VERRASTRO 13/A 85100 - POTENZA (PZ) P.IVA 02094310756 REA PZ-206983		Ing. Carmen Martone Iscr. n. 1872 Ordine Ingegneri Potenza C.F. NRTCAR73D35H703E		Geol. Raffaele Nardone Iscr. n. 243 Ordine Geologi Basilicata C.F. NDRPFL71H04A509H
Rev.:	Data Revisione	Descrizione Revisione	Redatto	Approvato

SCALA 1:10000