





SCALA 1:2000

LEGENDA

 Cavidotto M.T.

LEGENDA CATASTALE

COMUNE DI URURI
Fg.9 p.lle.191-22

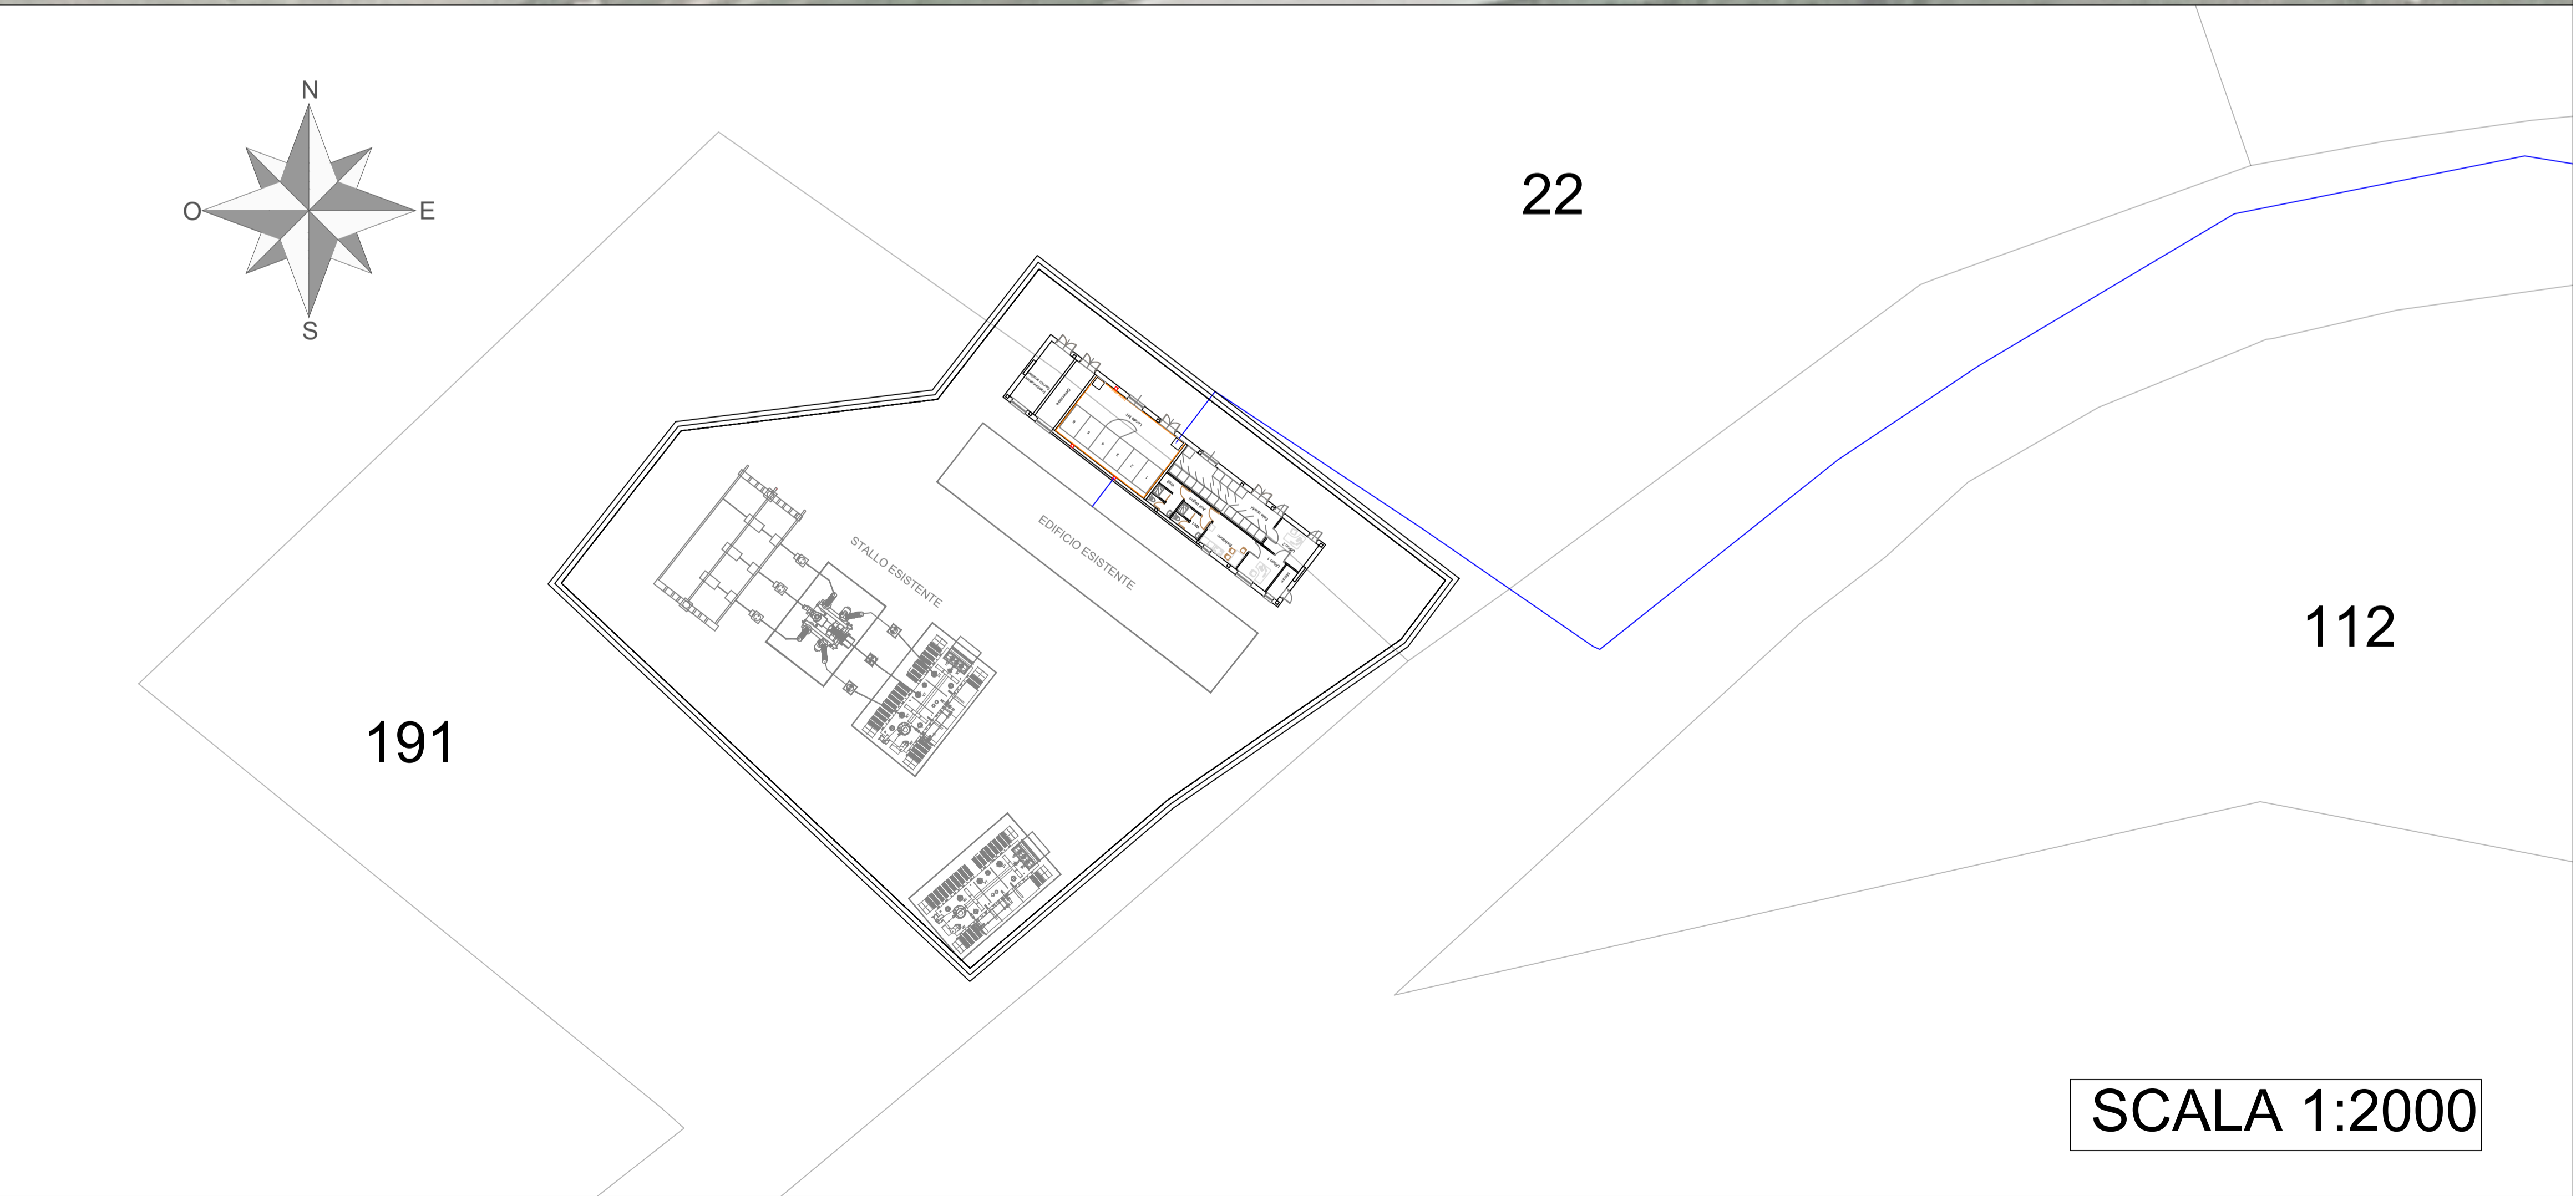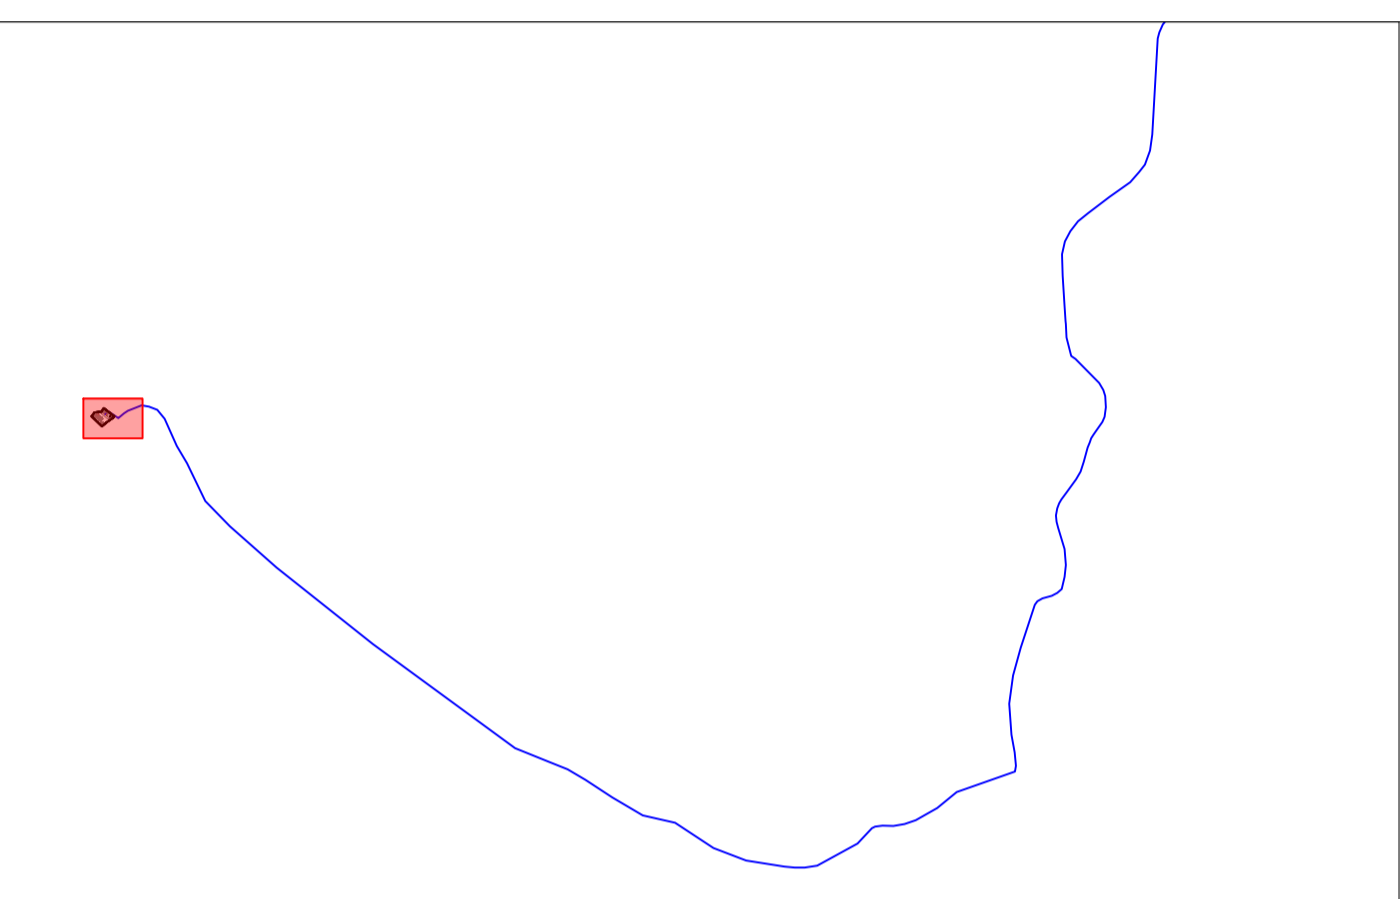

SCALA 1:2000

				
Comittente:  RWE		RWE RENEWABLES ITALIA S.R.L. via Andrea Doria, 41/G - 00192 Roma P.IVA/C.F. 06400370968 PEC: rwenewablesitaliasrl@legalmail.it		
Titolo del Progetto: PROGETTO PER LA REALIZZAZIONE DI UN PARCO EOLICO DELLA POTENZA DI 35 MW DENOMINATO "PIANI DELLA CISTERNA" SITUATO NEL COMUNE DI SAN MARTINO IN PENSILIS (CB)				
Documento: PROGETTO DEFINITIVO OPERE CIVILI		N° Documento: PESMP_62		
ID PROGETTO:	PESMP	DISCIPLINA:	PD	TIPOLOGIA: D
Elaborato: COROGRAFIA STAZIONE LATO UTENTE				
FOGLIO:	1 di 1	SCALA:	Nome file:	
Progettazione:  EGM PROJECT S.R.L. VIA VERBASTRO 13/A 85100- POTENZA (PZ) P.IVA 02094310766 REA PZ-205983		Progettista: Ing. Carmen Martone Iscr. n. 243 Ordine Ingegneri Potenza C.F. MRTCAN73D561703E Geol. Raffaele Nardone Iscr. n. 243 Ordine Geologi Basilicata C.F. NRDRFL71H044509H		
Rev:	Data Revisione	Descrizione Revisione	Redatto	Controllato