


### LEGENDA

-  Aerogeneratori
-  Ampliamento SSE Lato Utente di Ururi
-  Cabina di raccolta e smistamento
-  Cavidotto a 30 kV

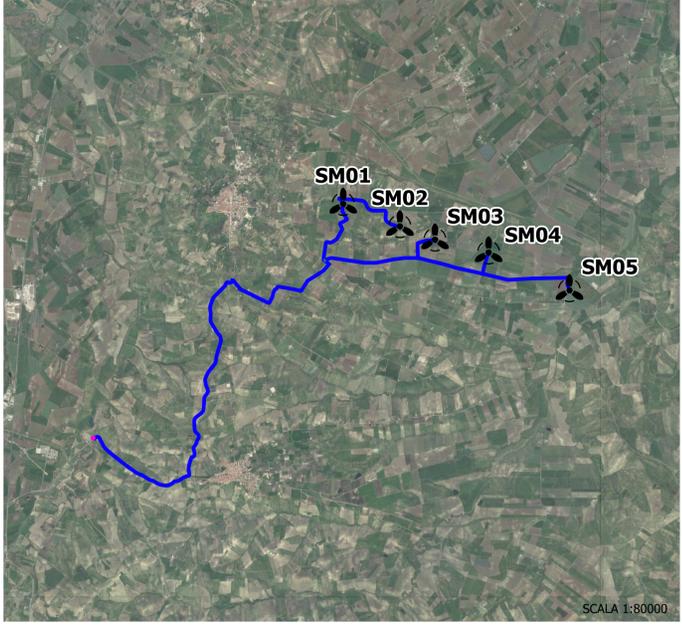

SCALA 1:80000

  
 Regione Molise

  
 Provincia di Campobasso

  
 Comune di San Martino in Pensilis

  
 Comune di Larino

  
 Comune di Ururi

---

**Committente:**  **RWE** RWE RENEWABLES ITALIA S.R.L.  
 via Andrea Doria, 41/G - 00192 Roma  
 P.IVA/C.F. 06400370968  
 PEC: rwerenewablesitaliasri@legalmail.it

**Titolo del Progetto:** PROGETTO PER LA REALIZZAZIONE DI UN PARCO EOLICO DELLA POTENZA DI 35 MW DENOMINATO "PIANI DELLA CISTERNA" SITUATO NEL COMUNE DI SAN MARTINO IN PENSILIS (CB)

**Documento:** PROGETTO DEFINITIVO OPERE CIVILI N° Documento: PESMP\_65

ID PROGETTO:	PESMP	DISCIPLINA:	PD	TIPOLOGIA:	D	FORMATO:	
--------------	-------	-------------	----	------------	---	----------	--

**Elaborato:** INQUADRAMENTO SU ORTOFOTO E CATASTALE CABINA DI RACCOLTA E SMISTAMENTO

FOGLIO: 1 di 1 SCALA: Nome file:

**Progettazione:**

  
 EGM PROJECT S.R.L.  
 VIA VERRASTRO 15/A  
 85100 - POTENZA (PZ)  
 P.IVA 02094310766  
 REA PZ-206983

**Progettista:**

Ing. Carmen Martone  
 Iscr. n. 243  
 Ordine Ingegneri Potenza  
 C.F. MRTCMN73D56H703E

Geol. Raffaele Nardone  
 Iscr. n. 243  
 Ordine Geologi Basilicata  
 C.F. NRDRL71H04A509H

Rev.	Data Revisione	Descrizione Revisione	Redatto	Controllato	Approvato

