




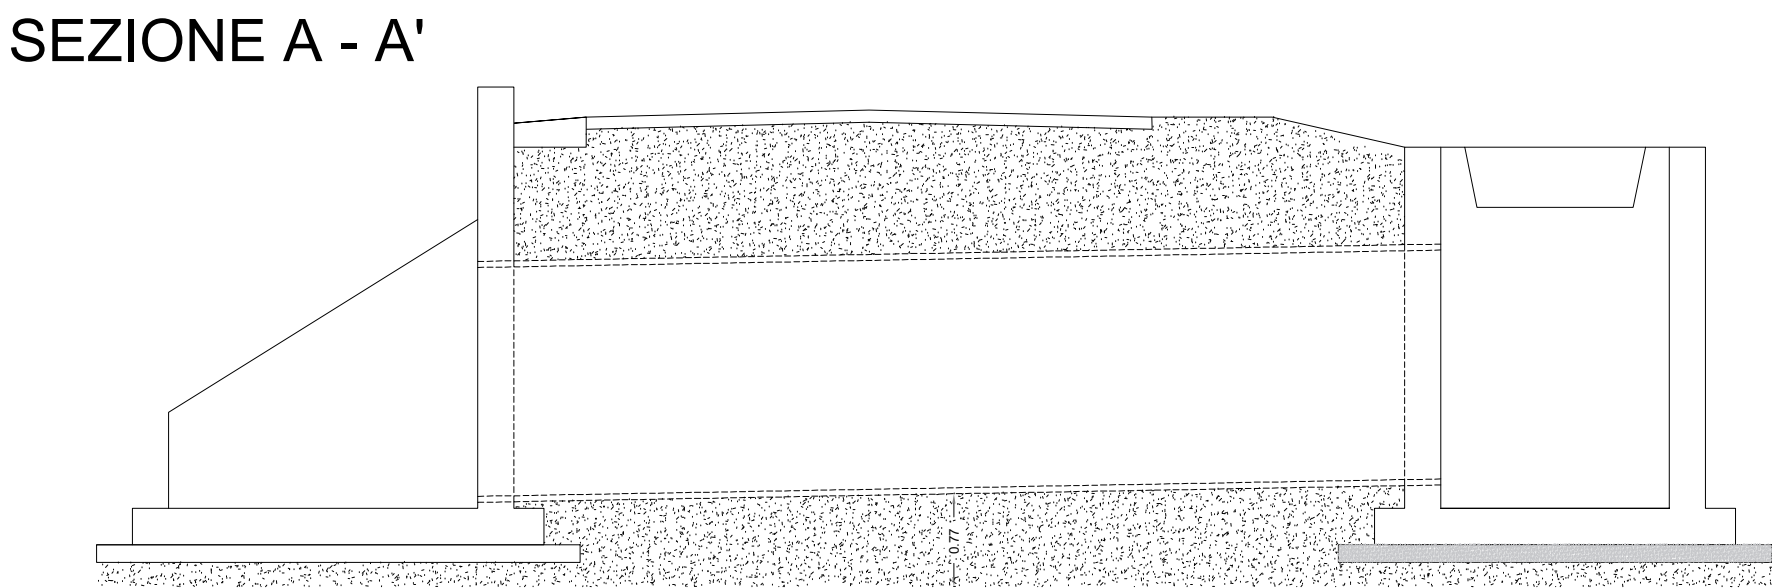

PARTICOLARE TOMBINO PER DRENAGGIO  
ACQUE DI PIATTAFORMA E ACQUE DI  
VERSANTE

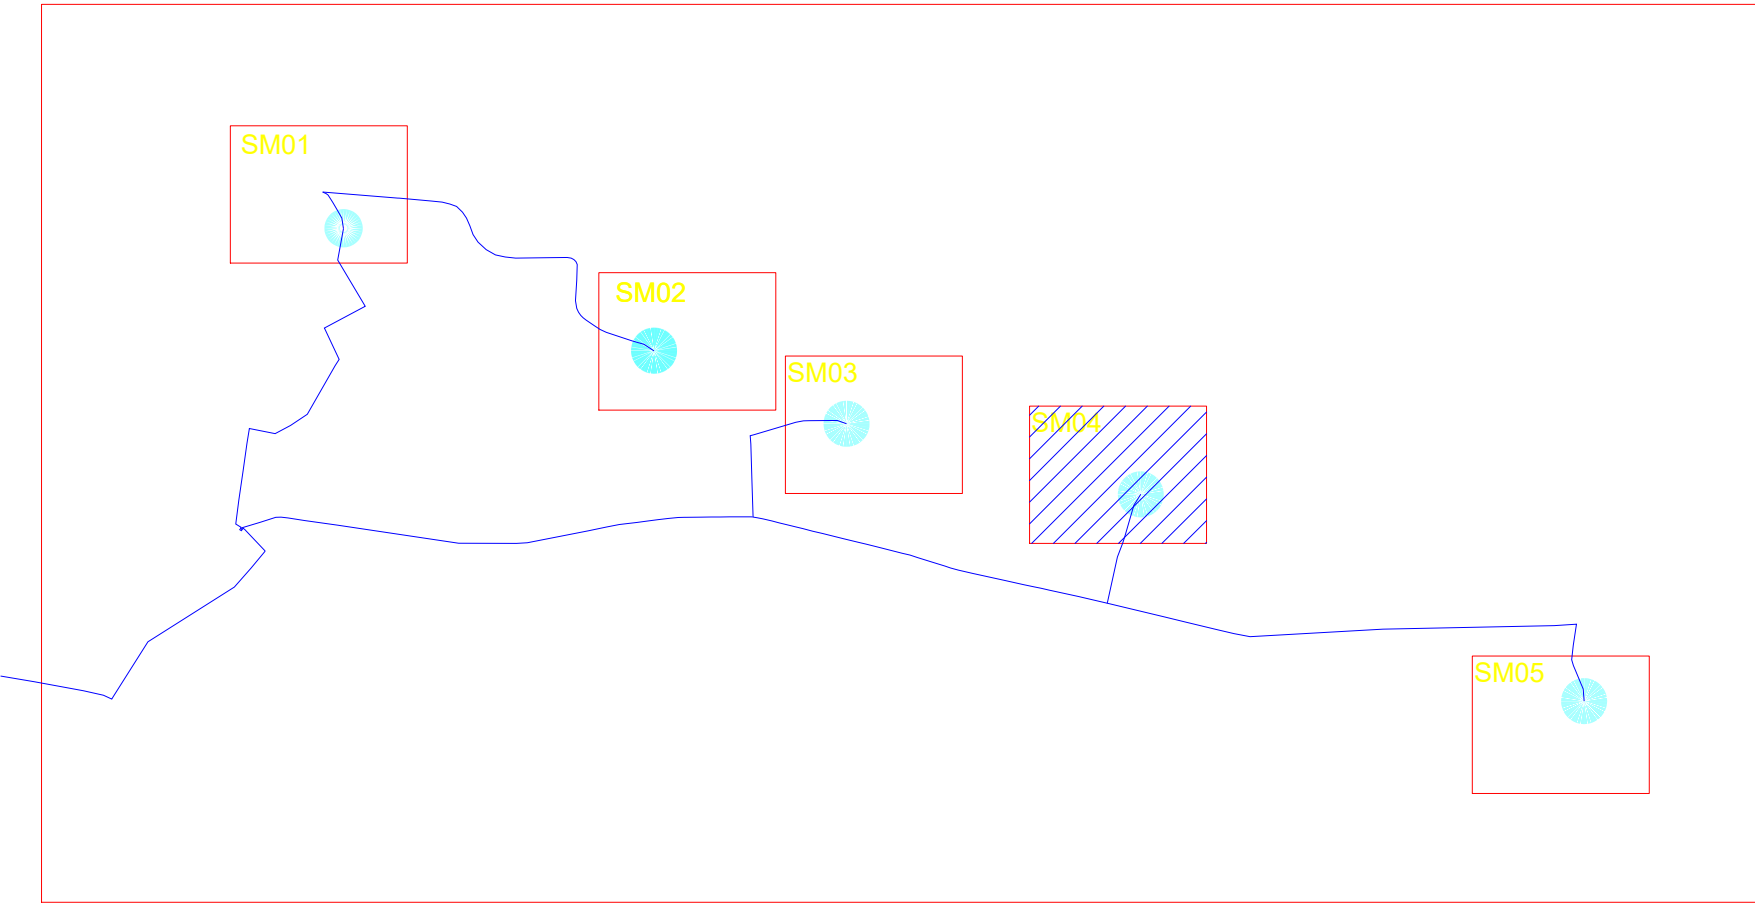


PIANTA - vista complessiva

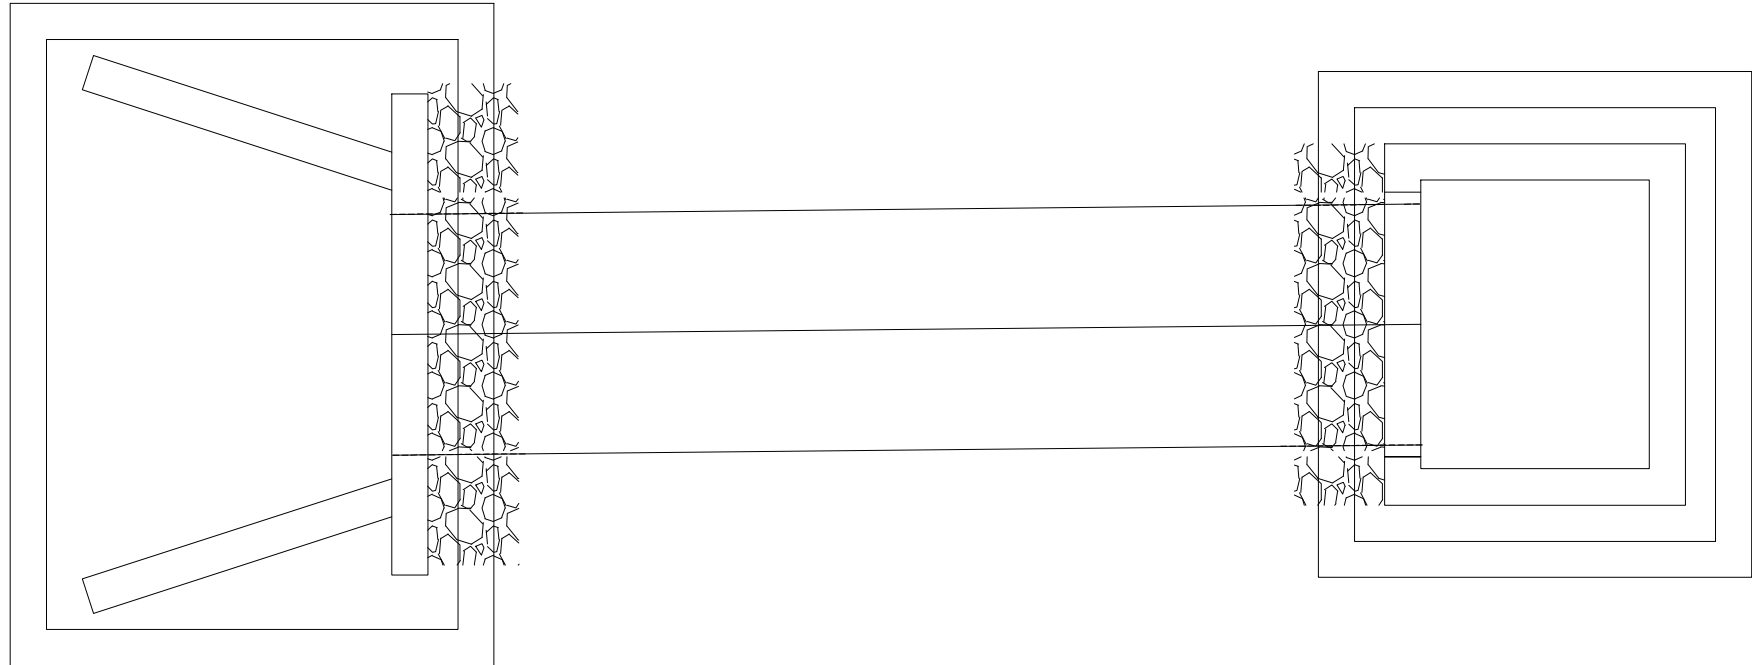


PARTICOLARE TOMBINO PER DRENAGGIO  
ACQUE DI VERSANTE

SEZIONE A - A'

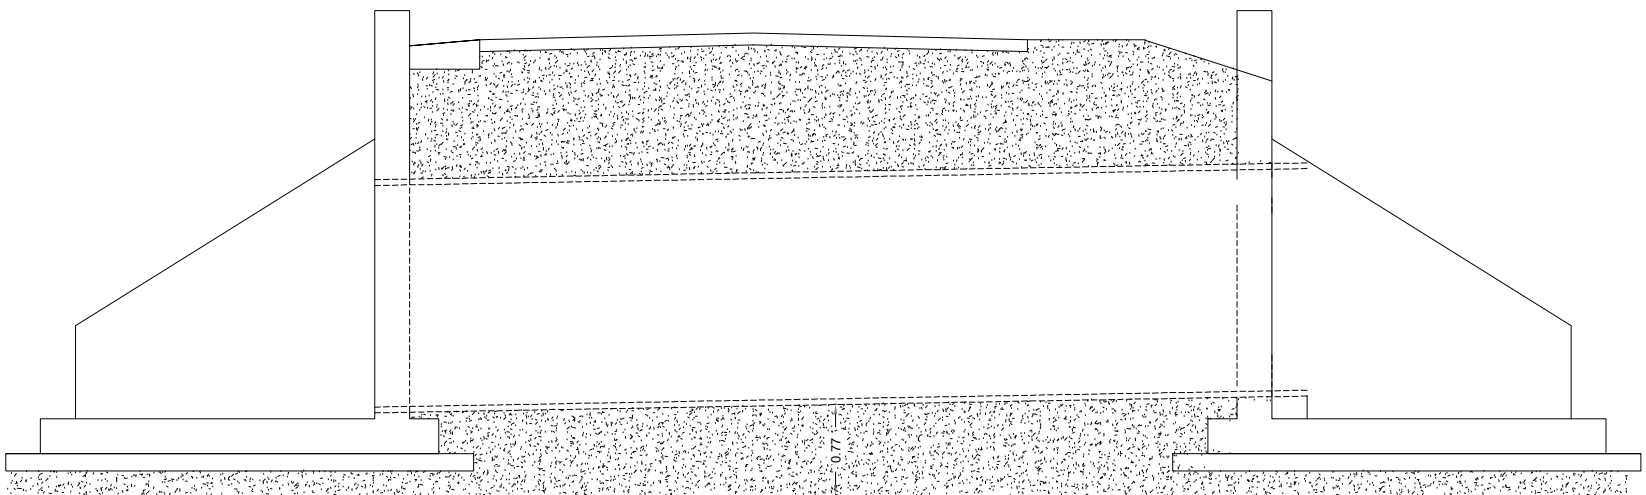

PIANTA - vista complessiva

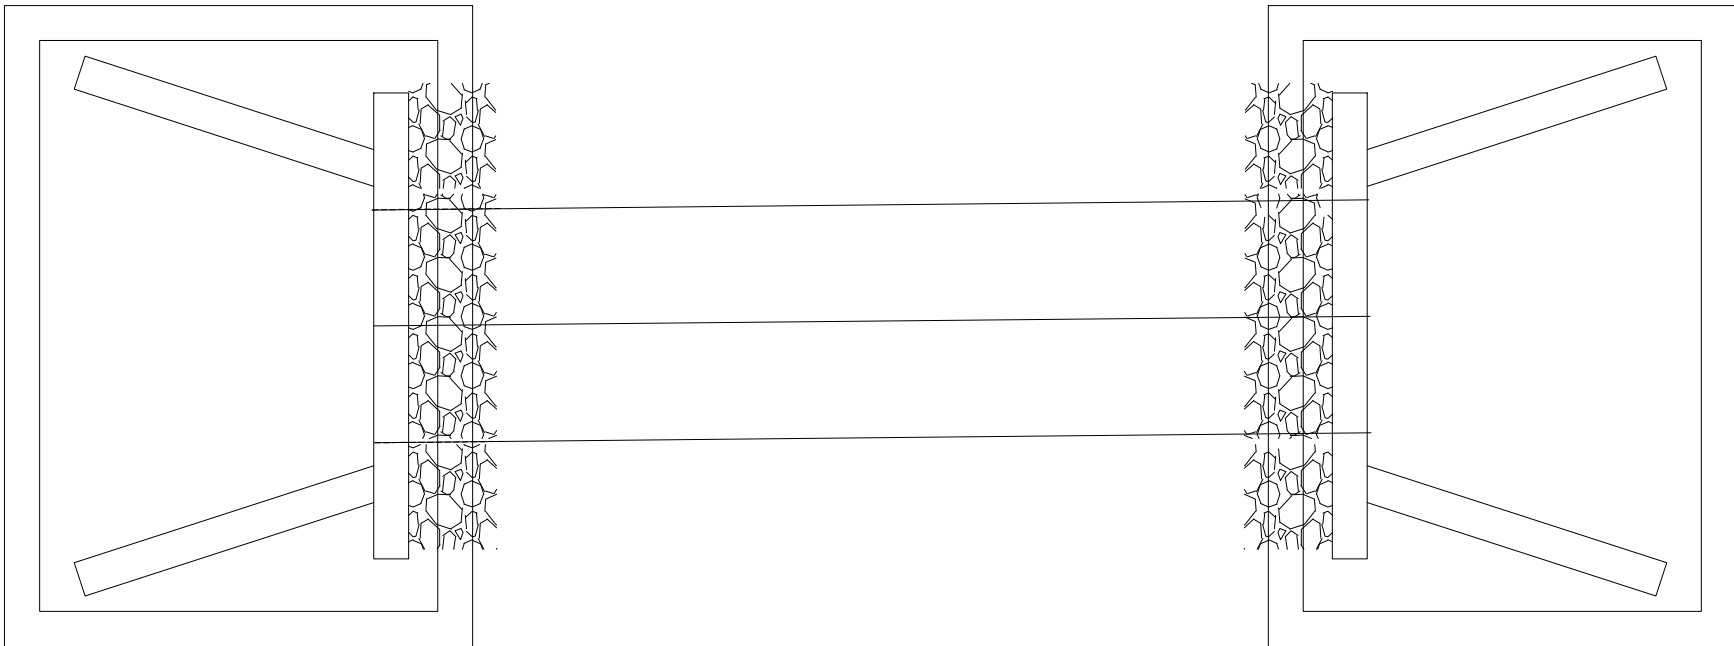

|                   |                            |                                         |                     |                     |
|-------------------|----------------------------|-----------------------------------------|---------------------|---------------------|
| Regione<br>Molise | Provincia di<br>Campobasso | Comune di<br>San Martino<br>in Pensilis | Comune di<br>Larino | Comune di<br>Ugento |
|-------------------|----------------------------|-----------------------------------------|---------------------|---------------------|

Comitente:

**RWE**

RWE RENEWABLES ITALIA S.R.L.  
Via Andrea Doria, 4113 - 00192 Roma  
P.IVA/C.F. 06400370968  
PEC: rwenewablestai@legalmail.it

Titolo del Progetto:

PROGETTO PER LA REALIZZAZIONE DI UN PARCO EOLICO DELLA POTENZA DI 35 MW DENOMINATO "PIANI DELLA CISTERNA" SITUATO NEL COMUNE DI SAN MARTINO IN PENSILIS (CB)

Documento:

PROGETTO DEFINITIVO OPERE CIVILI

N° Documento: PESMP\_01

ID PROGETTO:

PESMP

DISCIPLINA:

PD

TIPOLOGIA:

D

FORMATO:

Elaborato:

PLANIMETRIA DELLE OPERE DI REGIMAZIONE DELLE ACQUE SUPERFICIALI - SM03

FOGLIO:

1 di 1

SCALA:

Nome file:

Progettazione:

**EGM PROJECT**  
EGM PROJECT S.R.L.  
Via Vercellina 13/A  
03100 - POTENZA (PZ)  
P.IVA 0208410766  
REA PZ 206083

Ing. Carmen Martone  
N°r. n. 1472  
Ordine Ingegnieri Potenza  
C.F. 04710470766

Gen. Raffaele Nardone  
N°r. n. 243  
Ordine Geologi Basilicata  
C.F. 04710470766

|      |                |                       |         |            |           |
|------|----------------|-----------------------|---------|------------|-----------|
| Rev. | Data Revisione | Descrizione Revisione | Redatto | Verificato | Approvato |
|      |                |                       |         |            |           |
|      |                |                       |         |            |           |
|      |                |                       |         |            |           |