


### LEGENDA

- Aerogeneratori
- Ampliamento SSE Lato Utente di Ururi
- Cavidotto a 30 kV
- Cabina di raccolta e smistamento
- ZSC
- ZPS

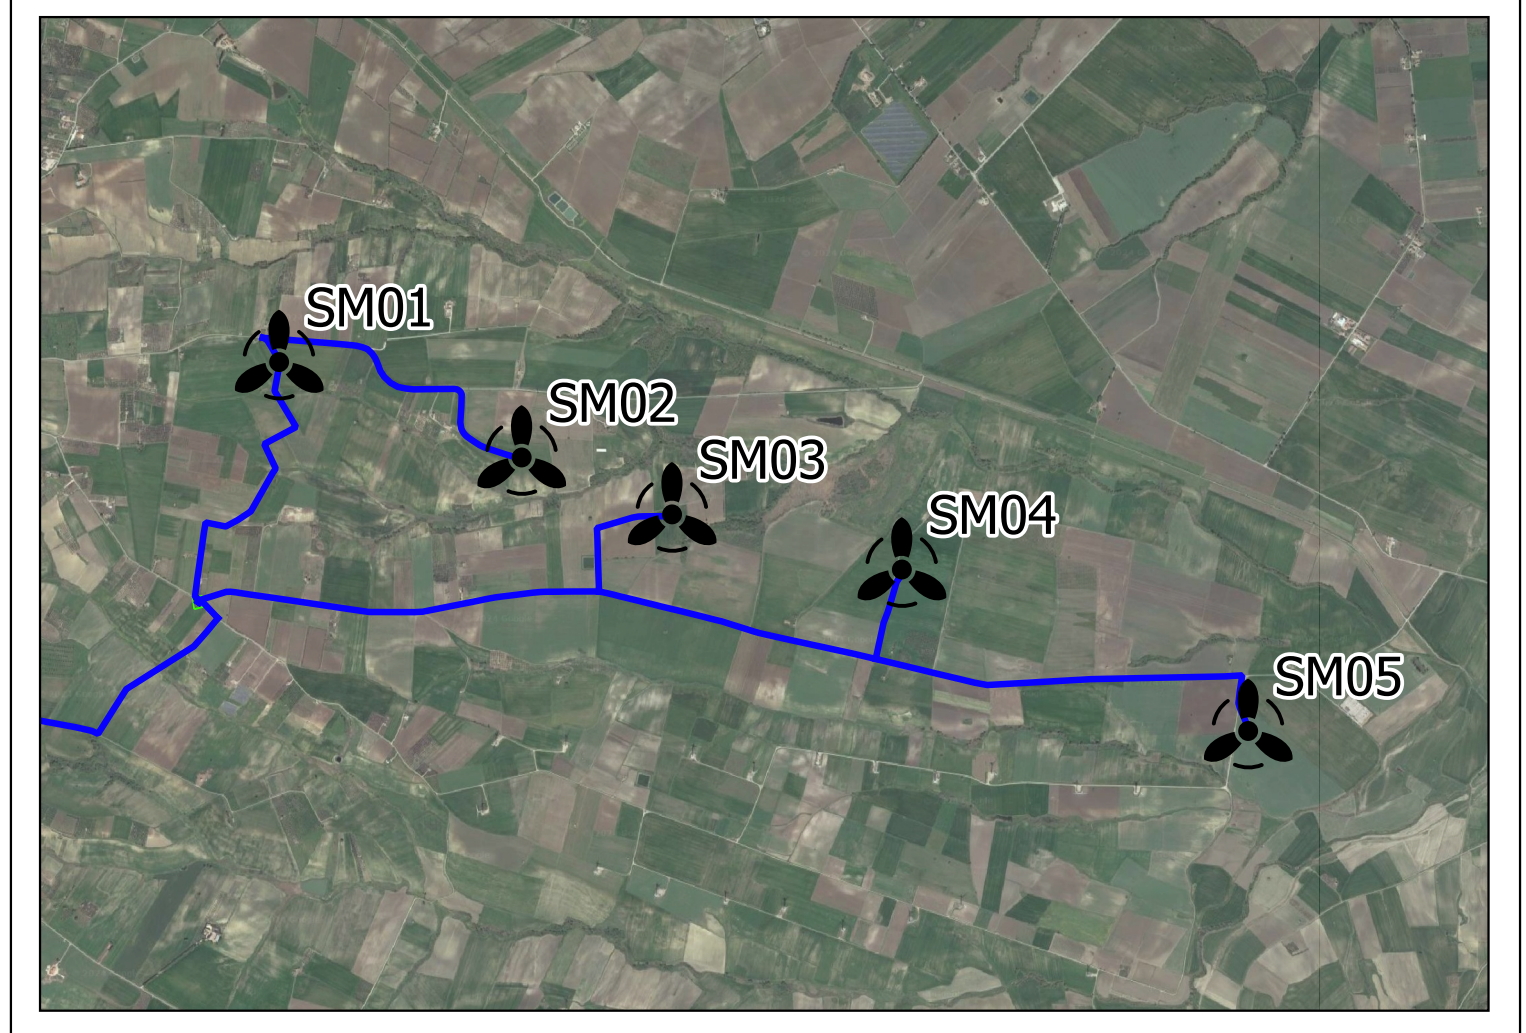

<b>Comittente:</b>		<b>RWE</b>		
		RWE RENEWABLES ITALIA S.R.L. via Andrea Doria, 41/G - 00192 Roma P.IVA/C.F. 06400370968 PEC: rwenewablesitalia@legalmail.it		
<b>TITOLO DEL PROGETTO:</b>				
PROGETTO PER LA REALIZZAZIONE DI UN PARCO EOLICO DELLA POTENZA DI 35 MW DENOMINATO "PIANI DELLA CISTERNA" SITUATO NEL COMUNE DI SAN MARTINO IN PENSILIS (CB)				
<b>Documento:</b>		<b>N° Documento:</b>		
PROGETTO DEFINITIVO OPERE CIVILI		PESMP_116		
<b>ID PROGETTO:</b>	<b>DISCIPLINA:</b>	<b>TIPOLOGIA:</b>	<b>D</b>	<b>FORMATO:</b>
PESMP	PD			
<b>Elaborato:</b>				
TAVOLA RETE NATURA 2000 ( SIC_ZPS_ZSC)				
<b>FOGLIO:</b>	<b>1 di 1</b>	<b>SCALA:</b>	<b>Nome file:</b>	
<b>Progettazione:</b>		<b>Progettista:</b>		
EGM PROJECT S.R.L. VIA VERRASTRO 15/A 85100- POTENZA (PZ) P.IVA 02094310766 REA PZ-206983		Ing. Carmen Martone Iscr. n. 1872 Ordine Ingegneri Potenza C.F. MRTCM73D56H703E		Geol. Raffaele Nardone Iscr. n. 243 Ordine Geologi Basilicata C.F. NRDRFL71H04A509H
<b>Rev:</b>	<b>Data Revisione</b>	<b>Descrizione Revisione</b>	<b>Redatto</b>	<b>Approvato</b>

SCALA 1:35000