


- LEGENDA**
- Aerogeneratori
 - Ampliamento SSE Lato Utente di Ururi
 - Cabina di raccolta e smistamento
 - Cavidotto a 30 kV
 - Geositi Regionali

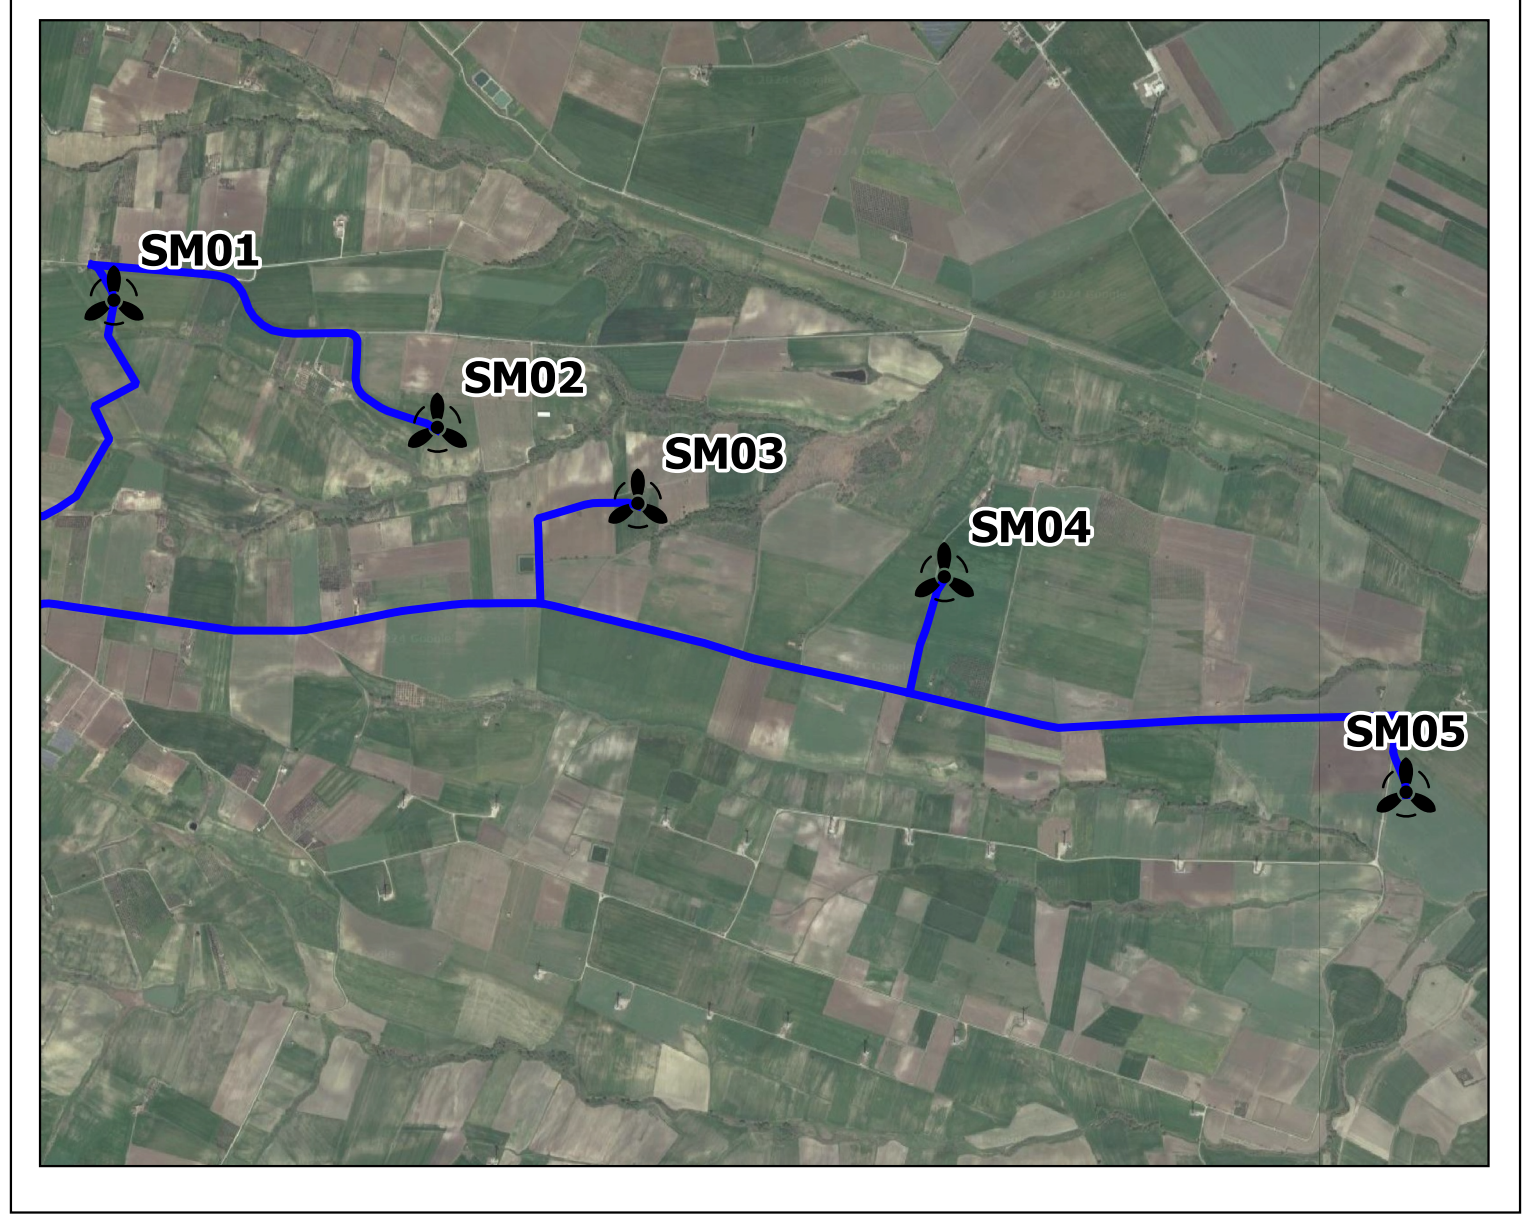

Committente: RWE RWE RENEWABLES ITALIA S.R.L. via Andrea Doria, 41/G - 00192 Roma P.IVA/C.F. 06400370968 PEC: rwenewablesitalia srl@legalmail.it		Titolo del Progetto: PROGETTO PER LA REALIZZAZIONE DI UN PARCO EOLICO DELLA POTENZA DI 35 MW DENOMINATO "PIANI DELLA CISTERNA" SITUATO NEL COMUNE DI SAN MARTINO IN PENSILIS (CB)			
Documento: PROGETTO DEFINITIVO OPERE CIVILI		N° Documento: PESMP_117			
ID PROGETTO: PESMP	DISCIPLINA: PD	TIPOLOGIA: D	FORMATO:		
Elaborato: TAVOLA DEI GEOSITI					
FOGLIO: 1 di 1	SCALA:	Nome file:			
Progettazione: EGM PROJECT S.R.L. VIA VERRASTRO 15/A 85100- POTENZA (PZ) P.IVA 02094310766 REA PZ-206983		Progettista: Ing. Carmen Martone Iscr. n. 1872 Ordine Ingegneri Potenza C.F. MRTCMN73D56H703E Geol. Raffaele Nardone Iscr. n. 243 Ordine Geologi Basilicata C.F. NRDRFL71H04A509H			
Rev:	Data Revisione	Descrizione Revisione	Redatto	Controllato	Approvato

SCALA 1:35000