


LEGENDA

- Aerogeneratori
- Ampliamento SSE Lato Utente di Ururi
- Cavidotto a 30 kV
- Cabina di raccolta e smistamento

VINCOLI AMBIENTALI

- IBA

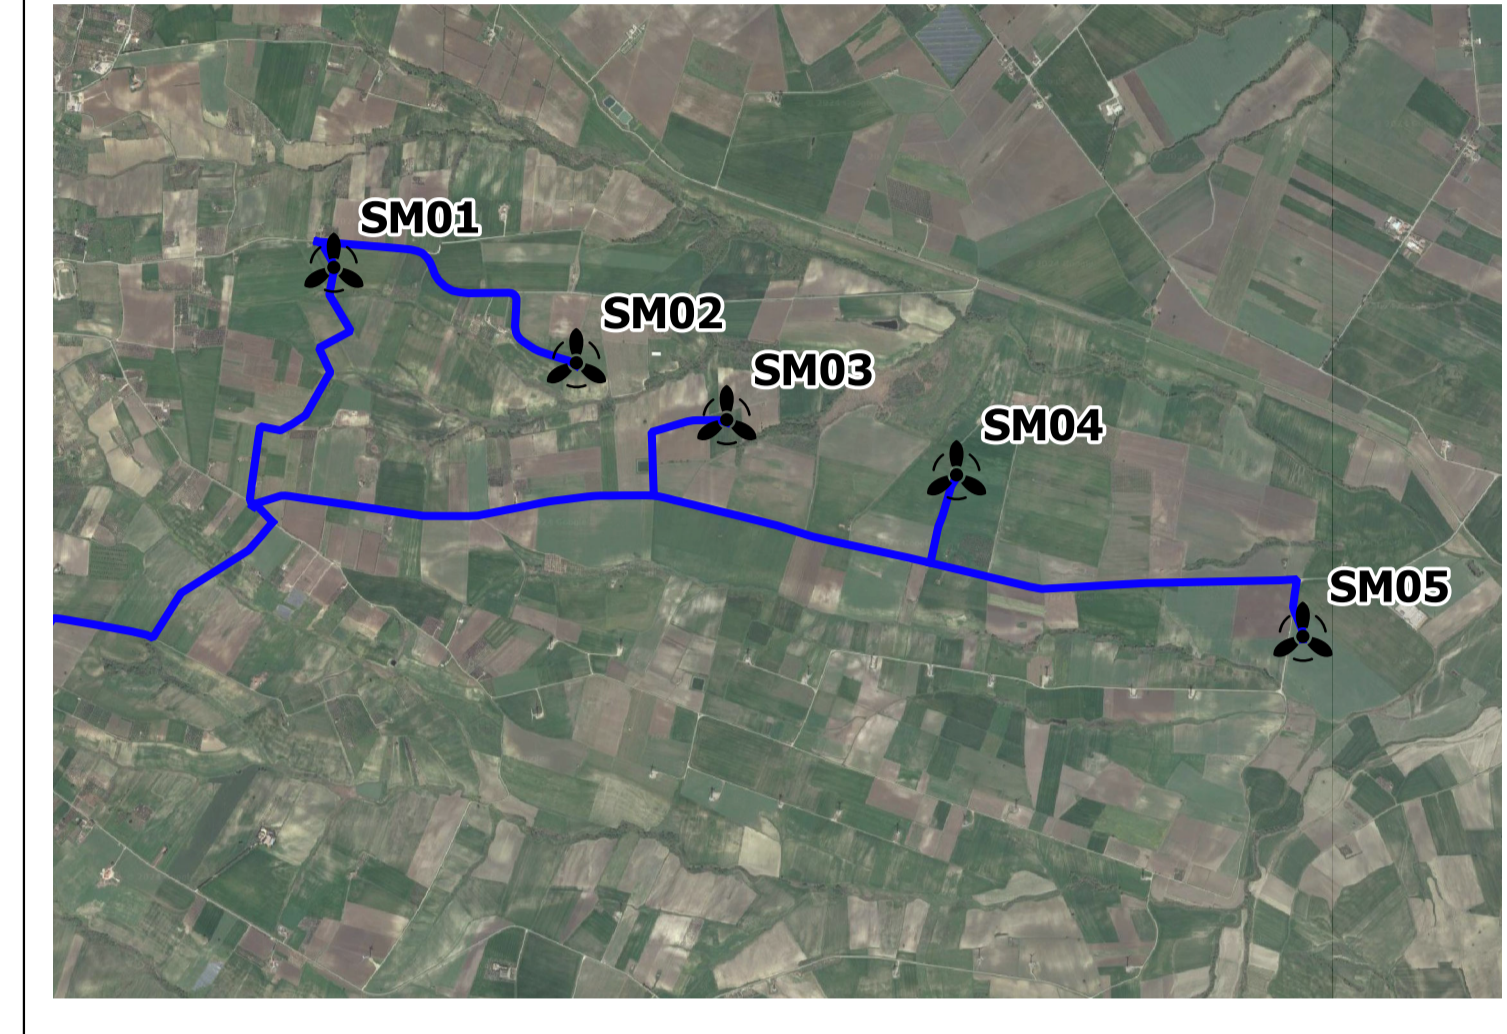

Committente: **RWE**
 RWE RENEWABLES ITALIA S.R.L.
 via Andrea Doria, 41/G - 00192 Roma
 P.IVA/C.F. 06400370968
 PEC: rwerenewablesitaliasrl@legalmail.it

Titolo del Progetto: **PROGETTO PER LA REALIZZAZIONE DI UN PARCO EOLICO DELLA POTENZA DI 35 MW DENOMINATO "PIANI DELLA CISTERNA" SITUATO NEL COMUNE DI SAN MARTINO IN PENSILIS (CB)**

Documento: **PROGETTO DEFINITIVO OPERE CIVILI** N° Documento: **PESMP_119**

ID PROGETTO: **PESMP** DISCIPLINA: **PD** TIPOLOGIA: **D** FORMATO:

Elaborato: **TAVOLA AREE IMPORTATI AVIFAUNA (IBA)**

FOGLIO: **1 di 1** SCALA: Nome file:

Progettazione: **EGM PROJECT**
 EGM PROJECT S.R.L.
 VIA VERRASTRO 15/A
 85100- POTENZA (PZ)
 P.IVA 02094310766
 REA PZ-236983

Progettista:
 Ing. Carmen Martone
 Iscr. n. 1872
 Ordine Ingegneri Potenza
 C.F. MRTCAN73D56H703E

Geol. Raffaele Nardone
 Iscr. n. 243
 Ordine Geologi Basilicata
 C.F. NRDRFL11H04509H

Rev.	Data Revisione	Descrizione Revisione	Redatto	Controllato	Approvato

SCALA 1:25000