


- LEGENDA**
- Aerogeneratori
 - Ampliamento SSE Lato Utente di Ururi
 - Cavidotto a 30 kV
 - Cabina di raccolta e smistamento
 - Area di notevole interesse pubblico (DLgs 42/2004 art.136)
 - Aree boscate tutelate (DLgs 42/2004 art.142 lett. g)
 - Aree di rispetto di 150 metri dalle sponde dei fiumi, torrenti e corsi d'acqua iscritti negli elenchi delle Acque Pubbliche (DLgs 42/2004 art.142 lett.c)

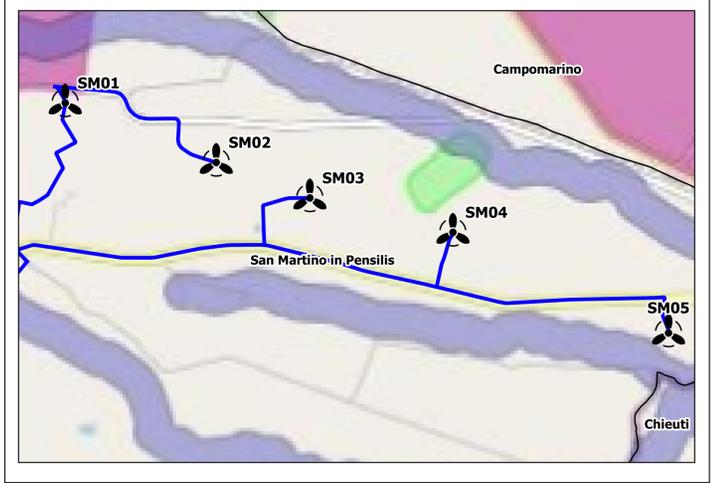

Comittente:		RWE		
		RWE RENEWABLES ITALIA S.R.L. via Andrea Doria, 41/G - 00192 Roma P.IVA/C.F. 06400370968 PEC: rwerenewablesitaliasrl@legalmail.it		
Titolo del Progetto:				
PROGETTO PER LA REALIZZAZIONE DI UN PARCO EOLICO DELLA POTENZA DI 35 MW DENOMINATO "PIANI DELLA CISTERNA" SITUATO NEL COMUNE DI SAN MARTINO IN PENSILIS (CB)				
Documento:		N° Documento:		
PROGETTO DEFINITIVO OPERE CIVILI		PESMP_128		
ID PROGETTO:	DISCIPLINA:	TIPOLOGIA:	FORMATO:	NOME FILE:
PESMP	PD	D		
Elaborato:				
CARTA VINCOLI SITAP				
FOGLIO: 1 di 1 SCALA: Nome file:				
Progettazione:		Progettista:		
 EGM PROJECT S.R.L. VIA VERRASTRO 15/A 85100- POTENZA (PZ) P.IVA 02094310766 REA PZ-206983		Ing. Carmen Martone Iscr. n. 1872 Ordine Ingegneri Potenza C.F. MRTCMN73D56H703E		
Geol. Raffaele Nardone Iscr. n. 243 Ordine Geologi Basilicata C.F. NRDRFL71H04A509H				
Rev:	Data Revisione	Descrizione Revisione	Redatto	Approvato

SCALA 1:50000