



1 2 3 4 5 6 7 8 9 10 11 12

**SEZIONE PIAZZOLA E FONDAZIONE TIPO**  
Scala 1:100


Riempimento con materiale  
proveniente dagli scavi

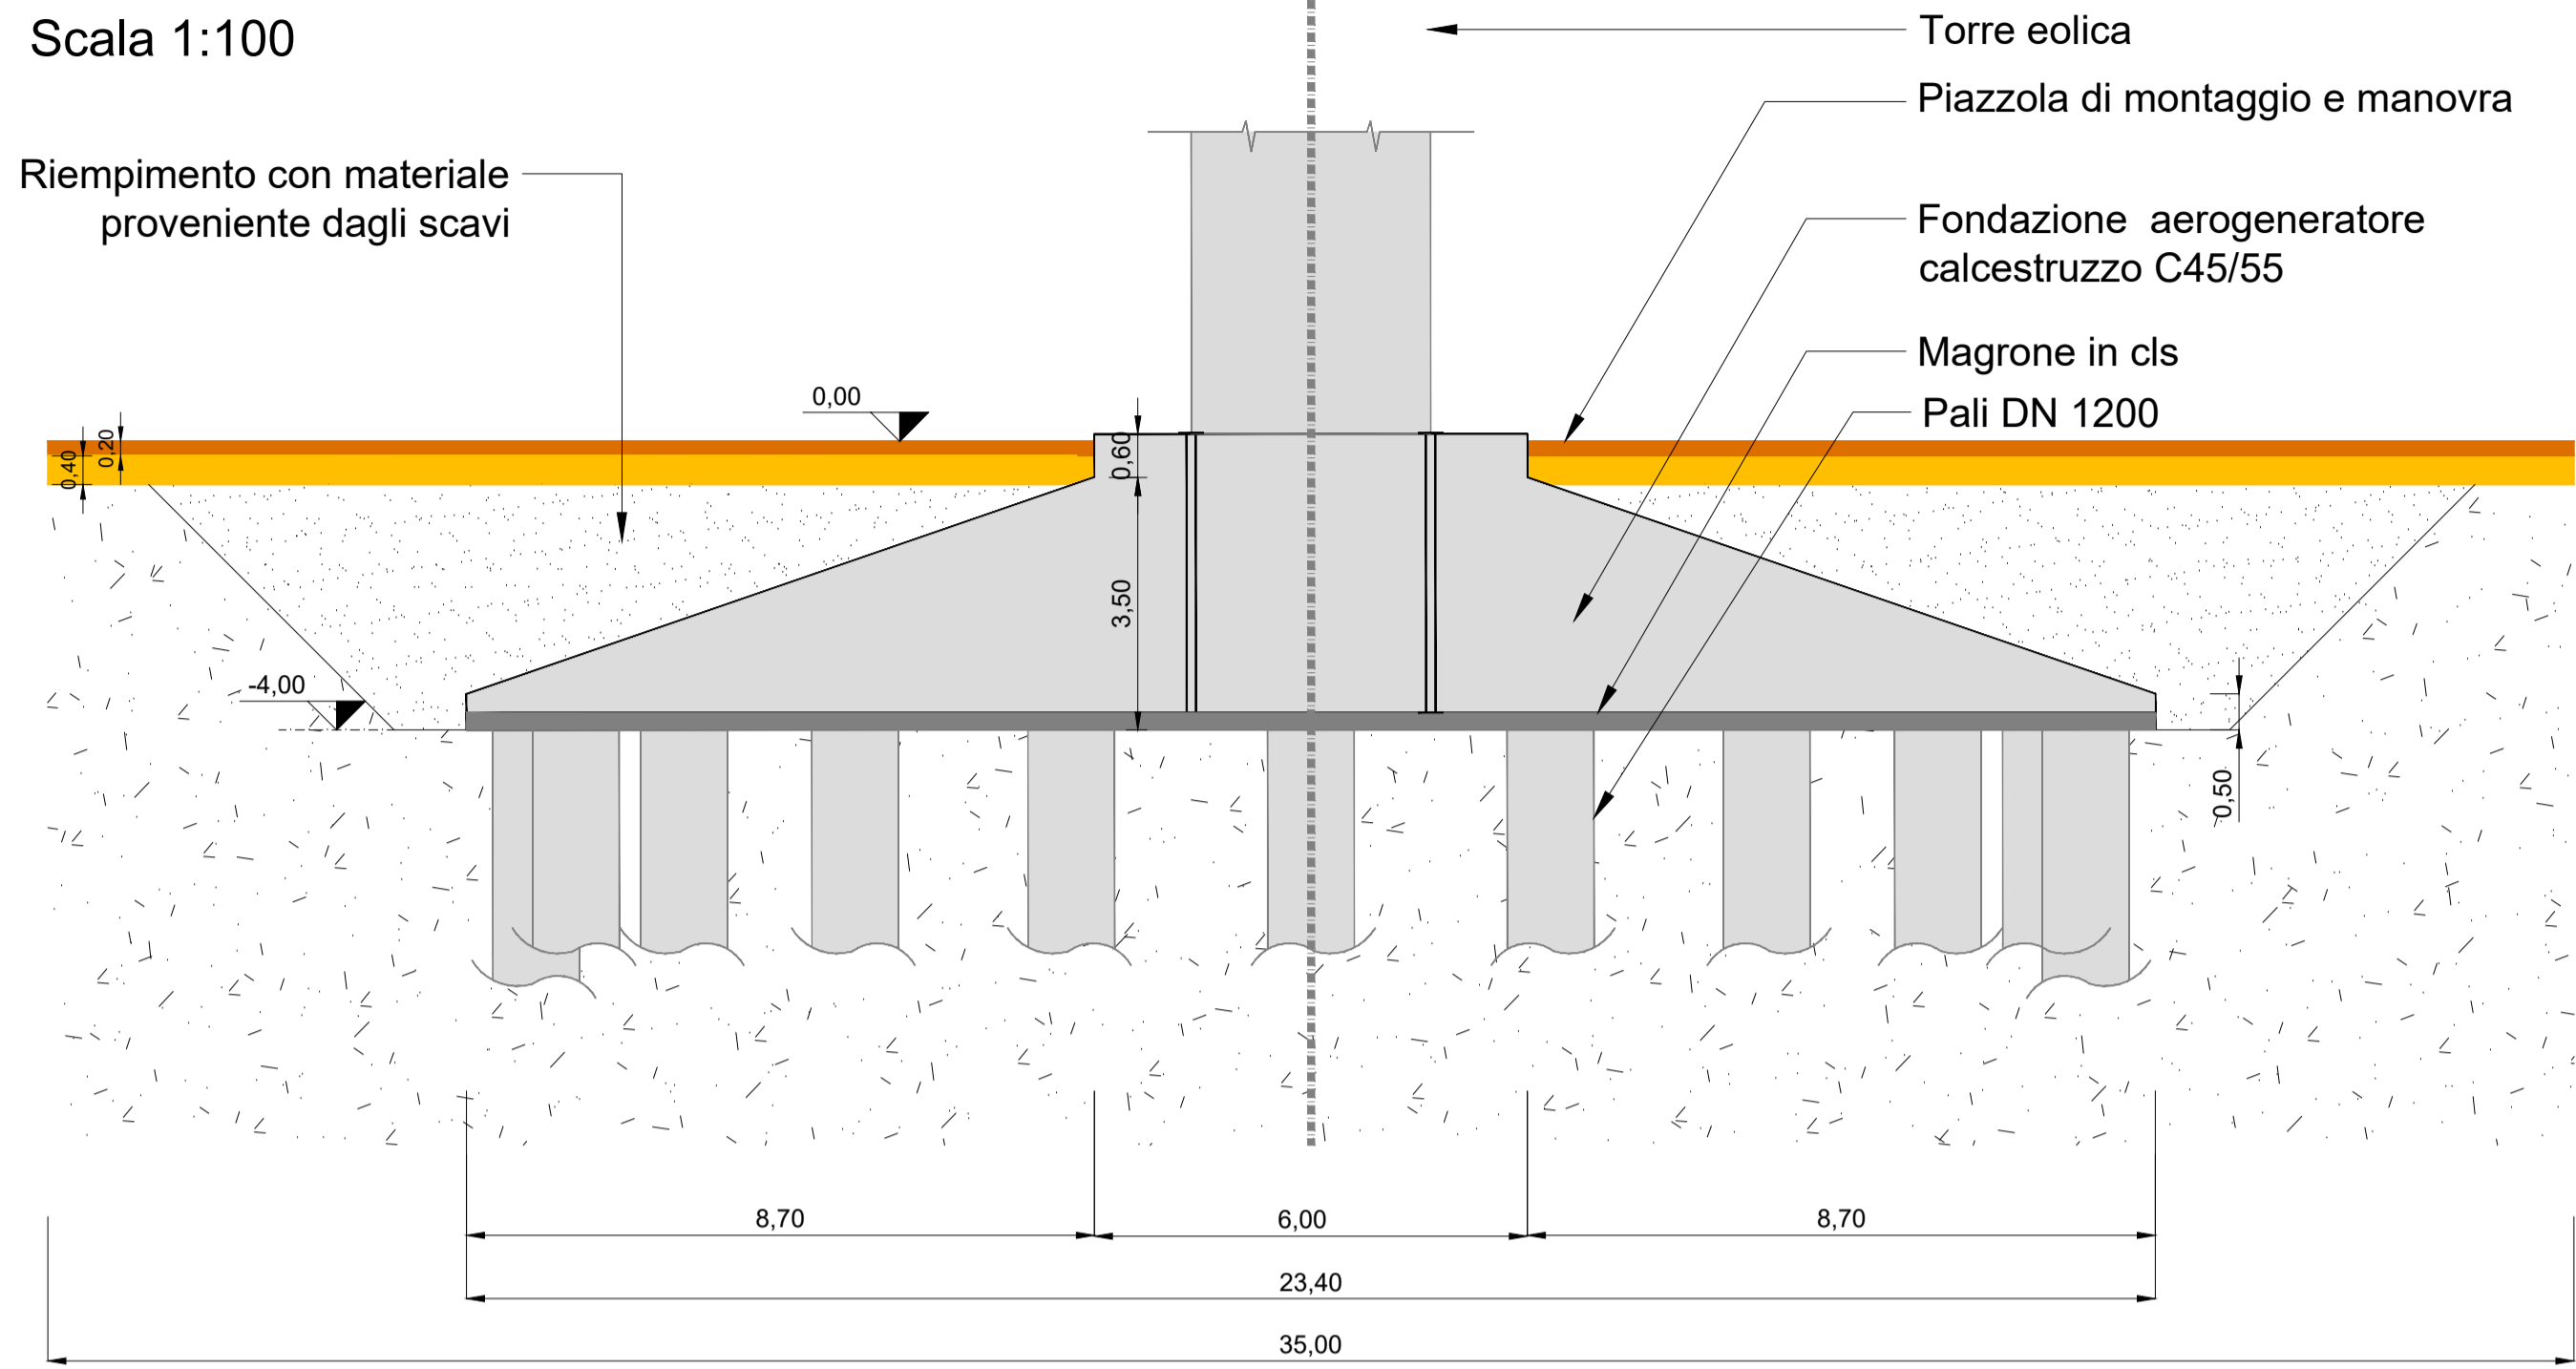

**PIANTA FONDAZIONE TIPO**  
Scala 1:100

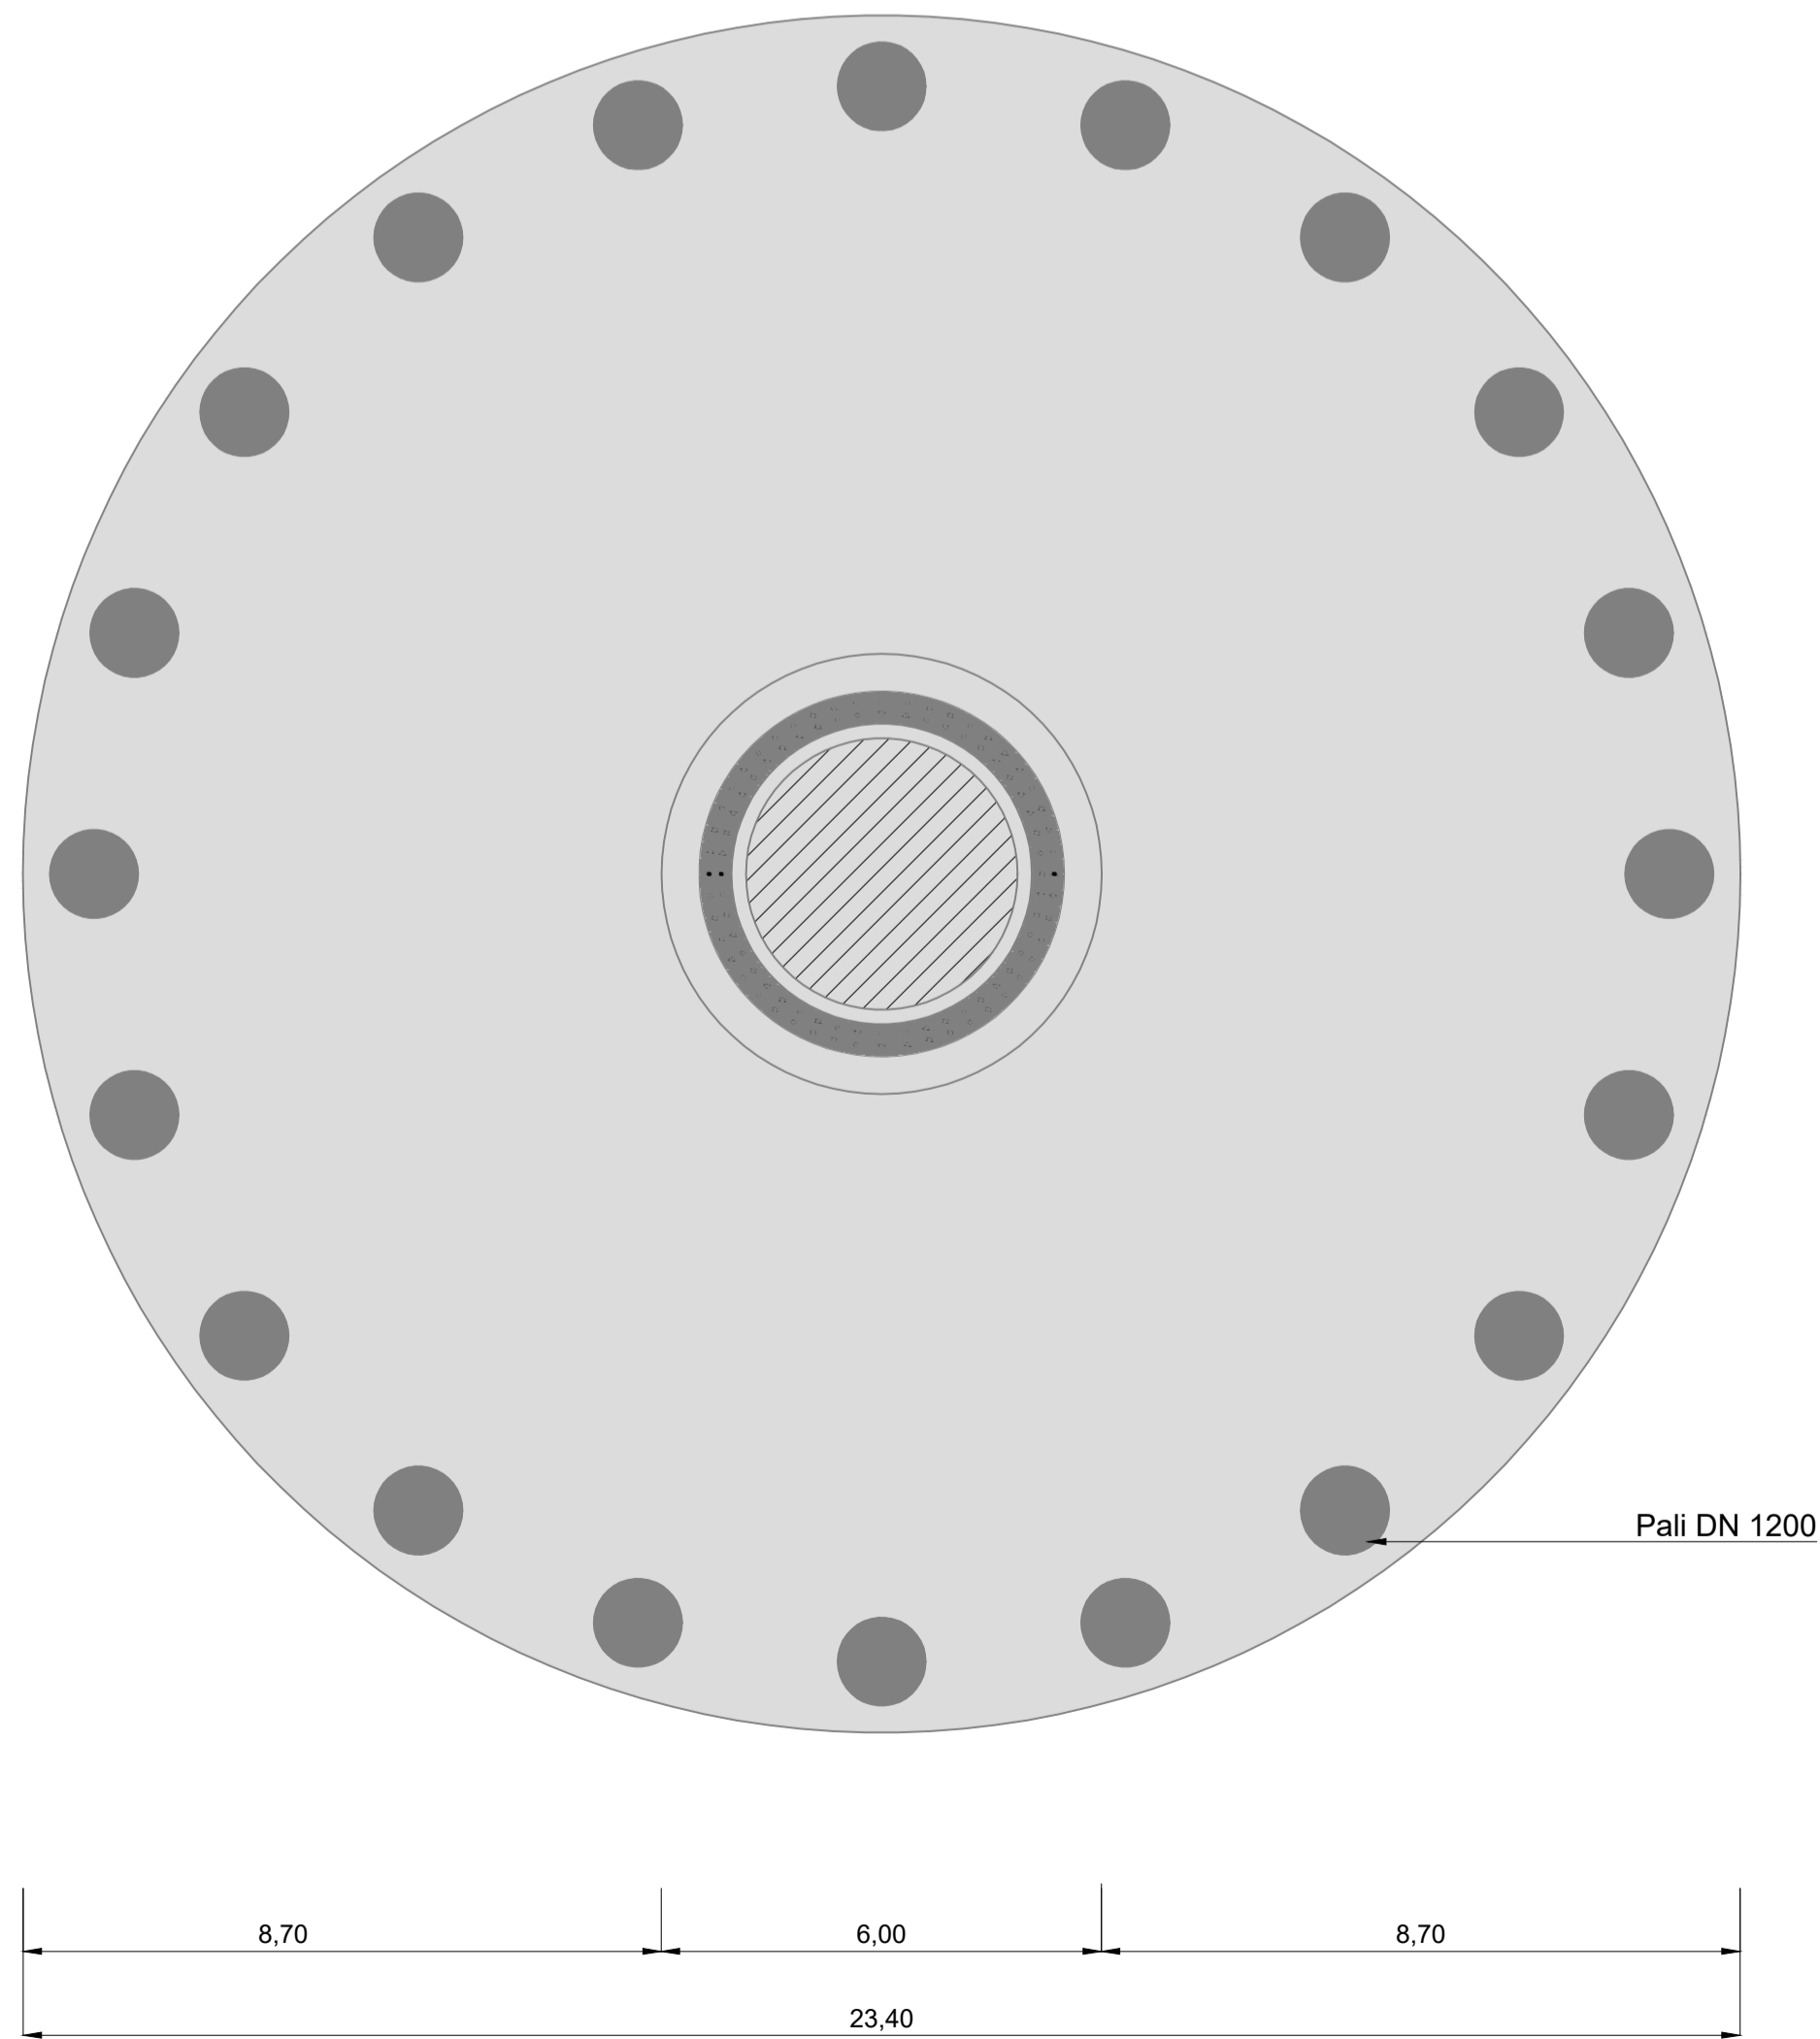

**PIAZZOLA DI MONTAGGIO E MANOVRA**  
Scala 1:500

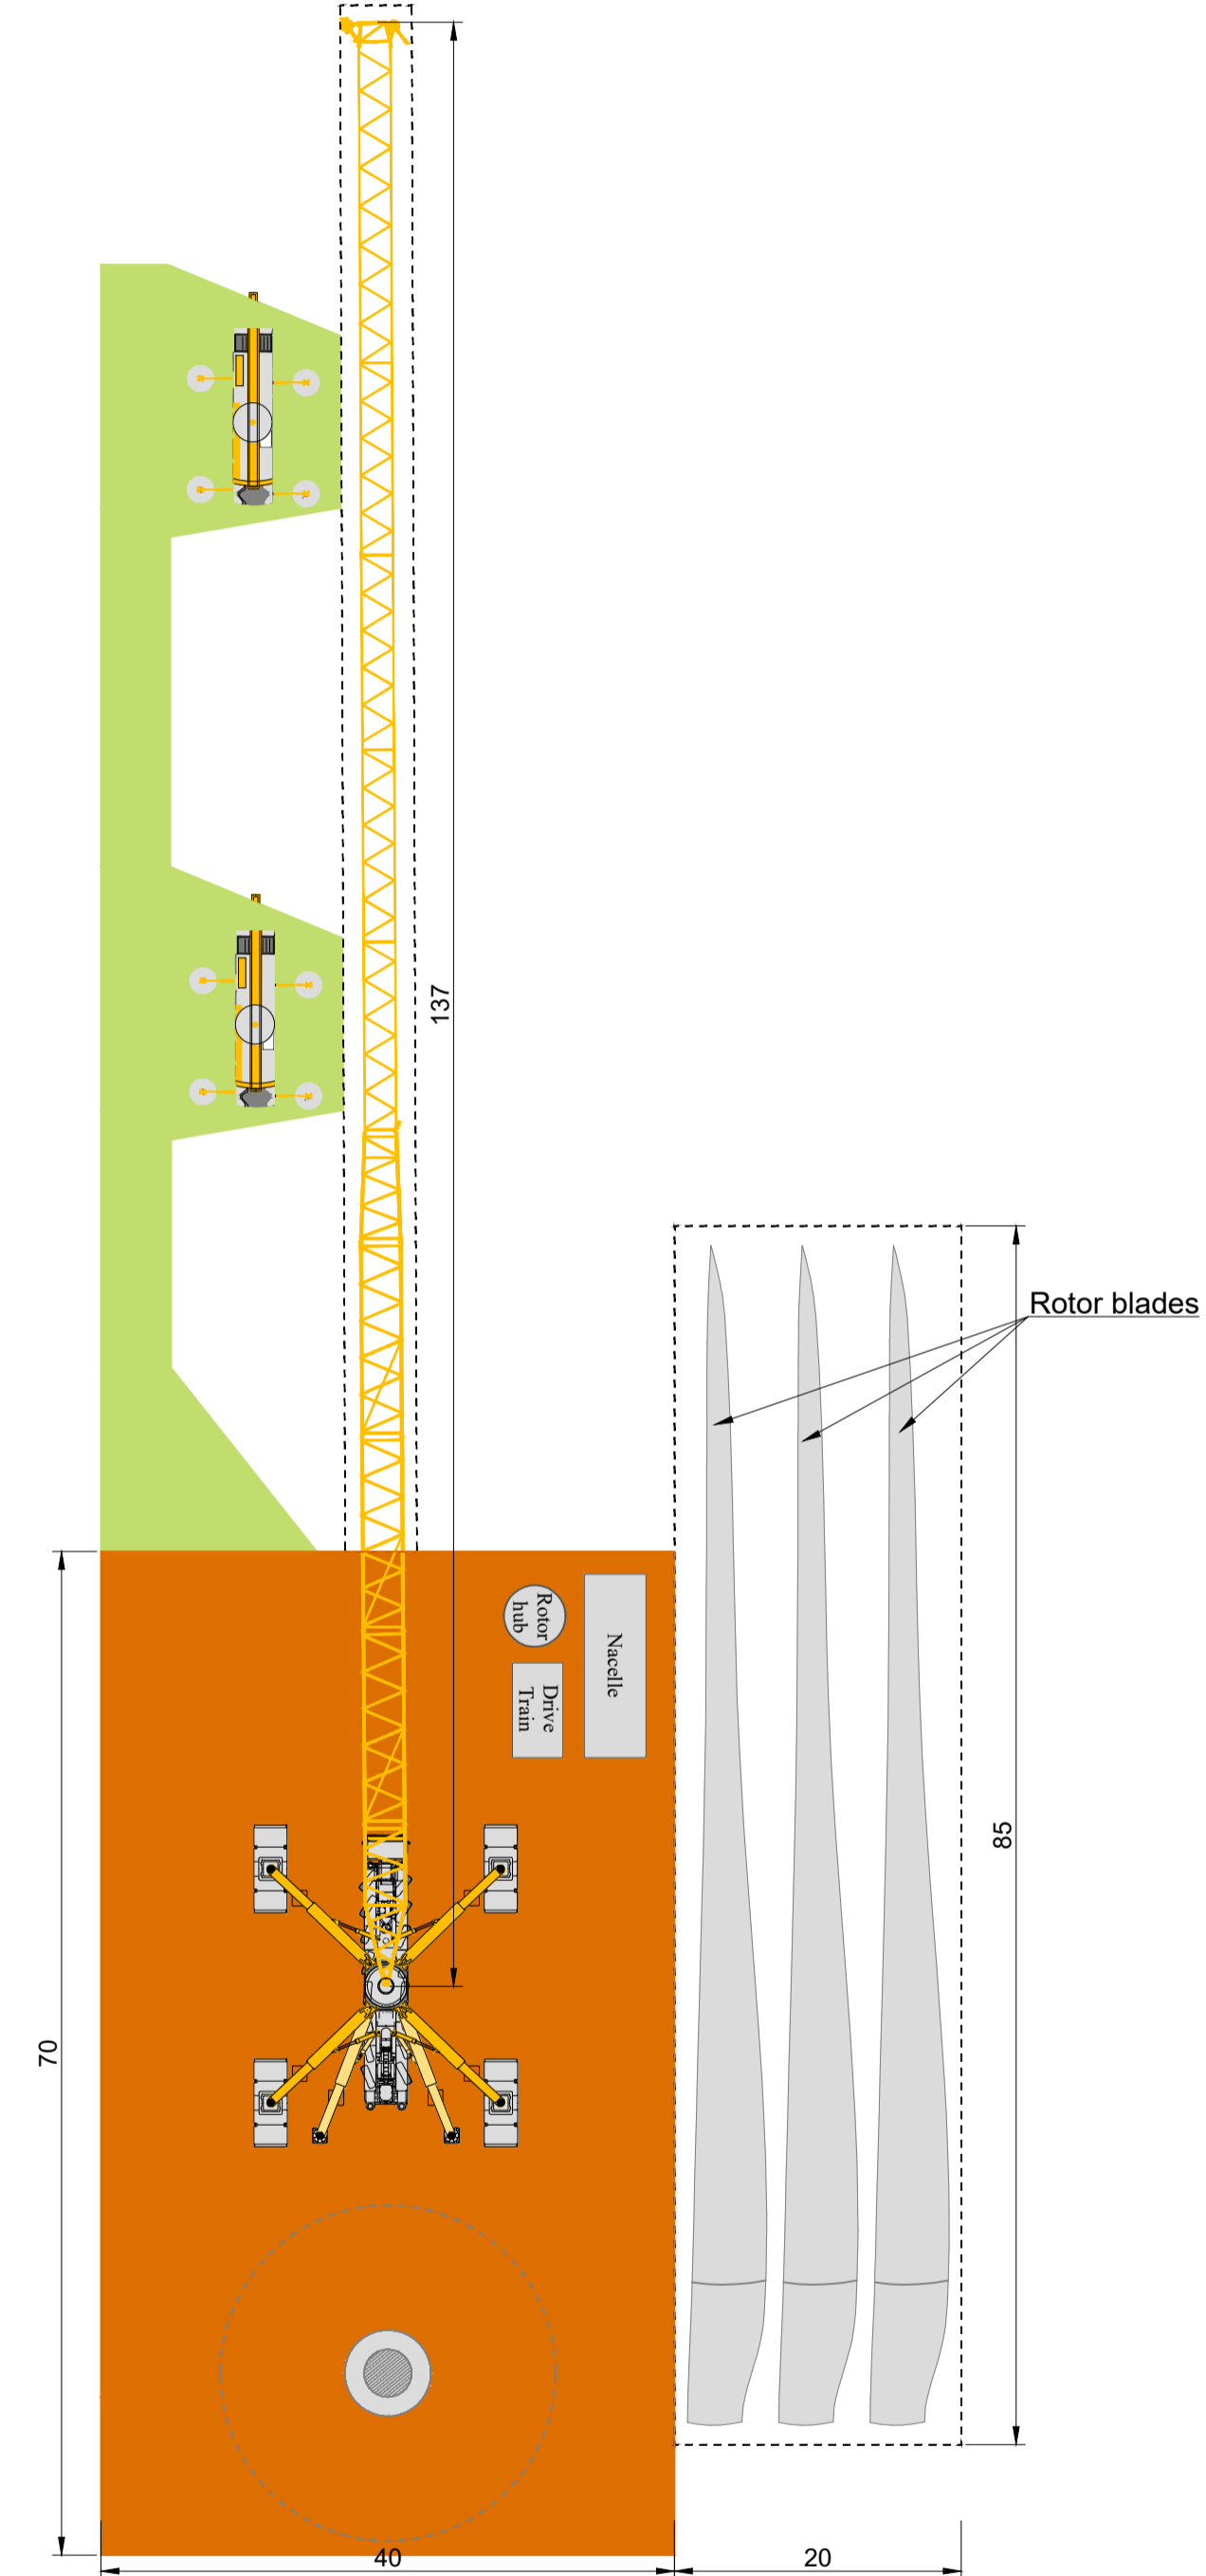

**LEGENDA SIMBOLI:**

-  AEROGENERATORE IN PROGETTO
-  STRADA E PIAZZOLA DI MANUTENZIONE IN MISTO GRANULOMETRICO NATURALE
-  STRADA E PIAZZOLA TEMPORANEA
-  AREA DI STOCCAGGIO TEMPORANEO
-  GRU DI MONTAGGIO

A  
B  
C  
D  
E  
F  
G  
H  
I  
L  
M



**REGIONE SICILIA**  
PROVINCIA DI ENNA  
COMUNI DI ENNA E PIETRAPERZIA

PROGETTO:  
*Impianto eolico e delle relative opere di connessione denominato "ENNA"*

Progetto Definitivo

PROPONENTE:  
 DEDRA s.r.l.  
Via Umberto Giordano, 152  
90144 Palermo (PA)  
P.IVA 07146270827

ELABORATO:  
Tipici fondazioni e piazzole di manovra

PROGETTISTI COORDINATORI :  BLC s.r.l.  
Via Umberto Giordano, 152 - 90144 Palermo (PA)  
P.IVA 07007040822  
Ing. Eugenio Bordonaro  
Ing. Gabriella Lo Cascio

PROGETTISTI :  
Ing. Riccardo Carraro  
Ing. Gaetano Scurto

Data:	Rev.	Data	Descrizione
29 Dicembre 2023	00	29/12/2023	Prima emissione

1 2 3 4 5 6 7 8 9 10 11 12