



REGIONE  
SICILIA



COMUNE  
DI ENNA



COMUNE DI  
PIETRAPERZIA

# REGIONE SICILIA

PROVINCIA DI ENNA

COMUNI DI ENNA E PIETRAPERZIA

**PROGETTO:**

*Impianto eolico e delle relative opere di connessione  
denominato "ENNA"*

## Progetto Definitivo

**PROPONENTE:**



DEDRA s.r.l.  
Via Umberto Giordano, 152  
90144 Palermo (PA)  
P.IVA 07146270827

**ELABORATO:**

**Piante e sezioni progetto di risoluzione  
interferenze con rete idrografica**

**PROGETTISTI COORDINATORI :**

BLC s.r.l.  
Via Umberto Giordano, 152 - 90144 Palermo (PA)  
P.IVA 07007040822



Ing. Eugenio Bordonali



Ing. Gabriella Lo Cascio



**Scala:**

**1:100**

**PROGETTISTI :**

Ing. Riccardo Canino

*Riccardo Canino*



Ing. Gaetano Scurto



**Tavola:**

**06.C**

**Data:**

29 Dicembre 2023

**Rev.**

**Data**

**Descrizione**

00


29/12/2023

Prima emissione


# PARTICOLARI RISOLUZIONE INTERFERENZE CAVIDOTTI

INTERFERENZA I-01\_Comune di Enna

Lat 37°30'31.59"N Lon 14°12'59.53"E

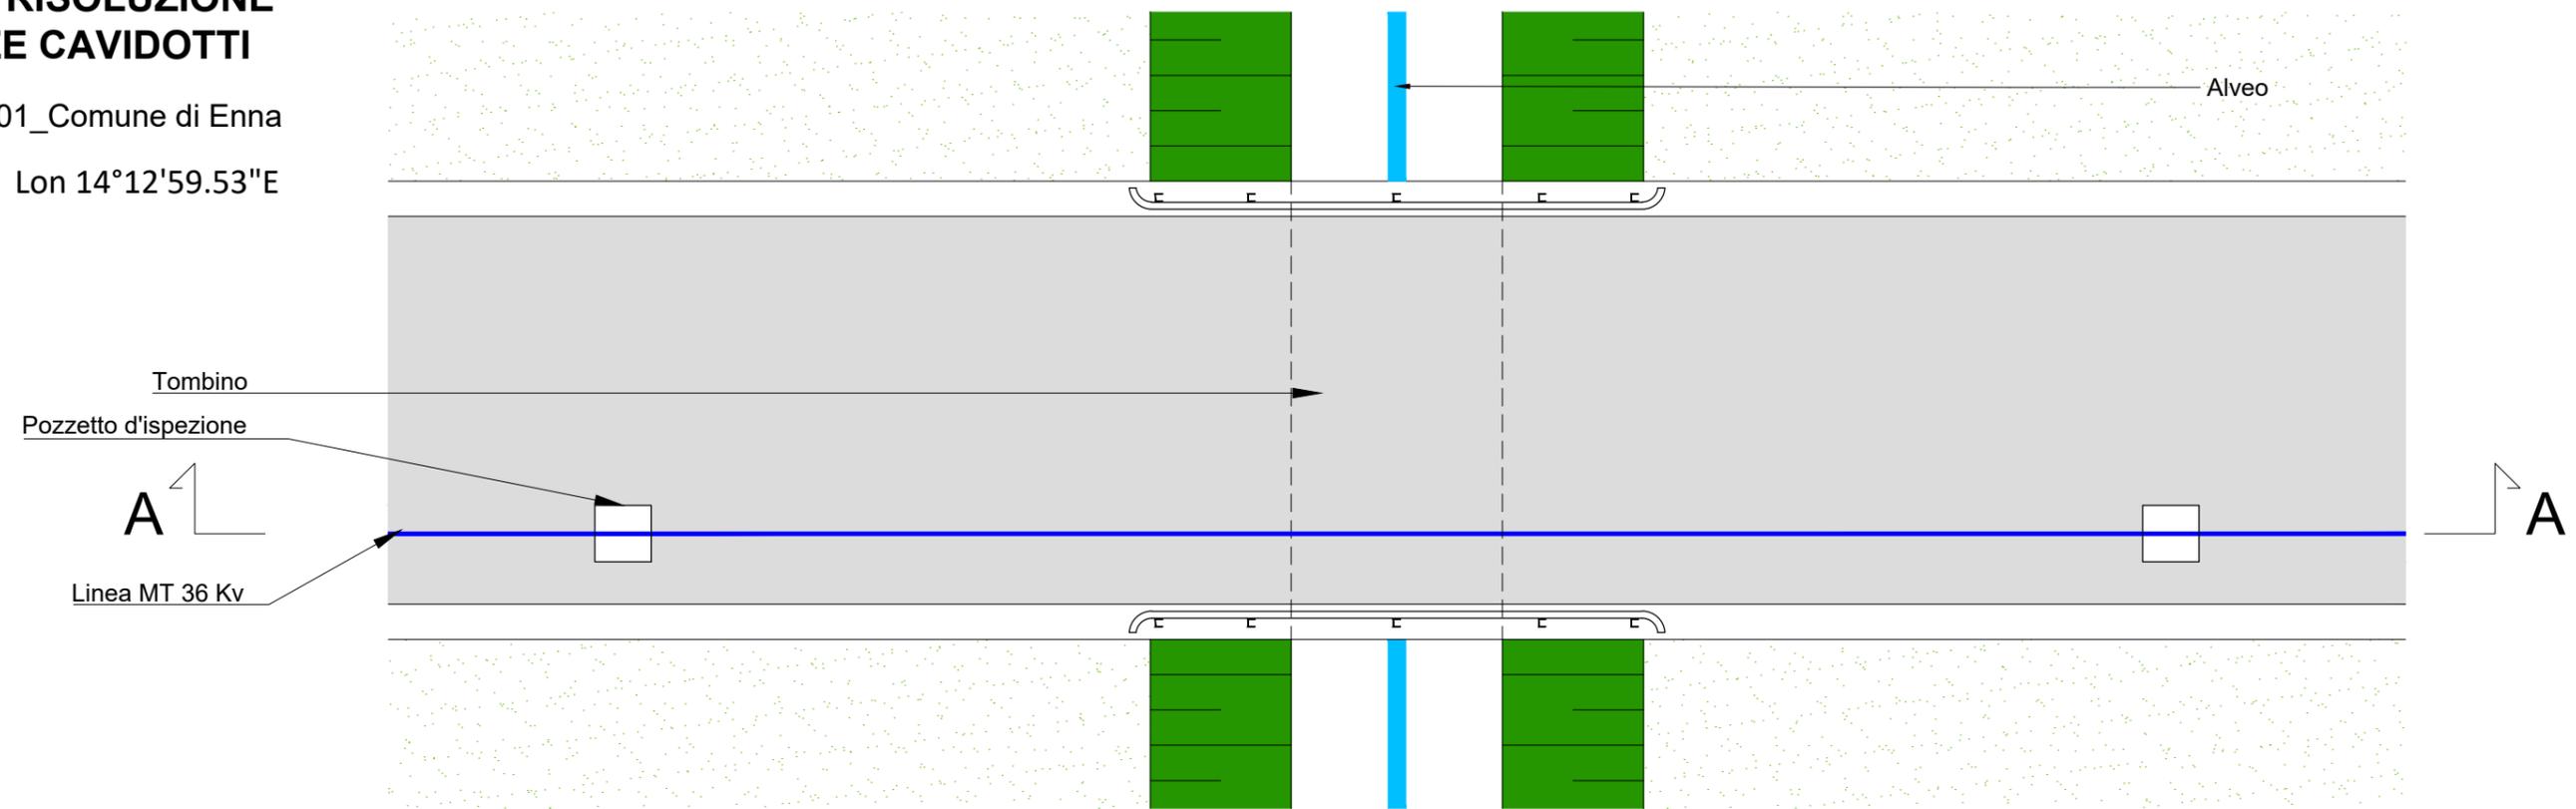

Pianta- scala 1/100

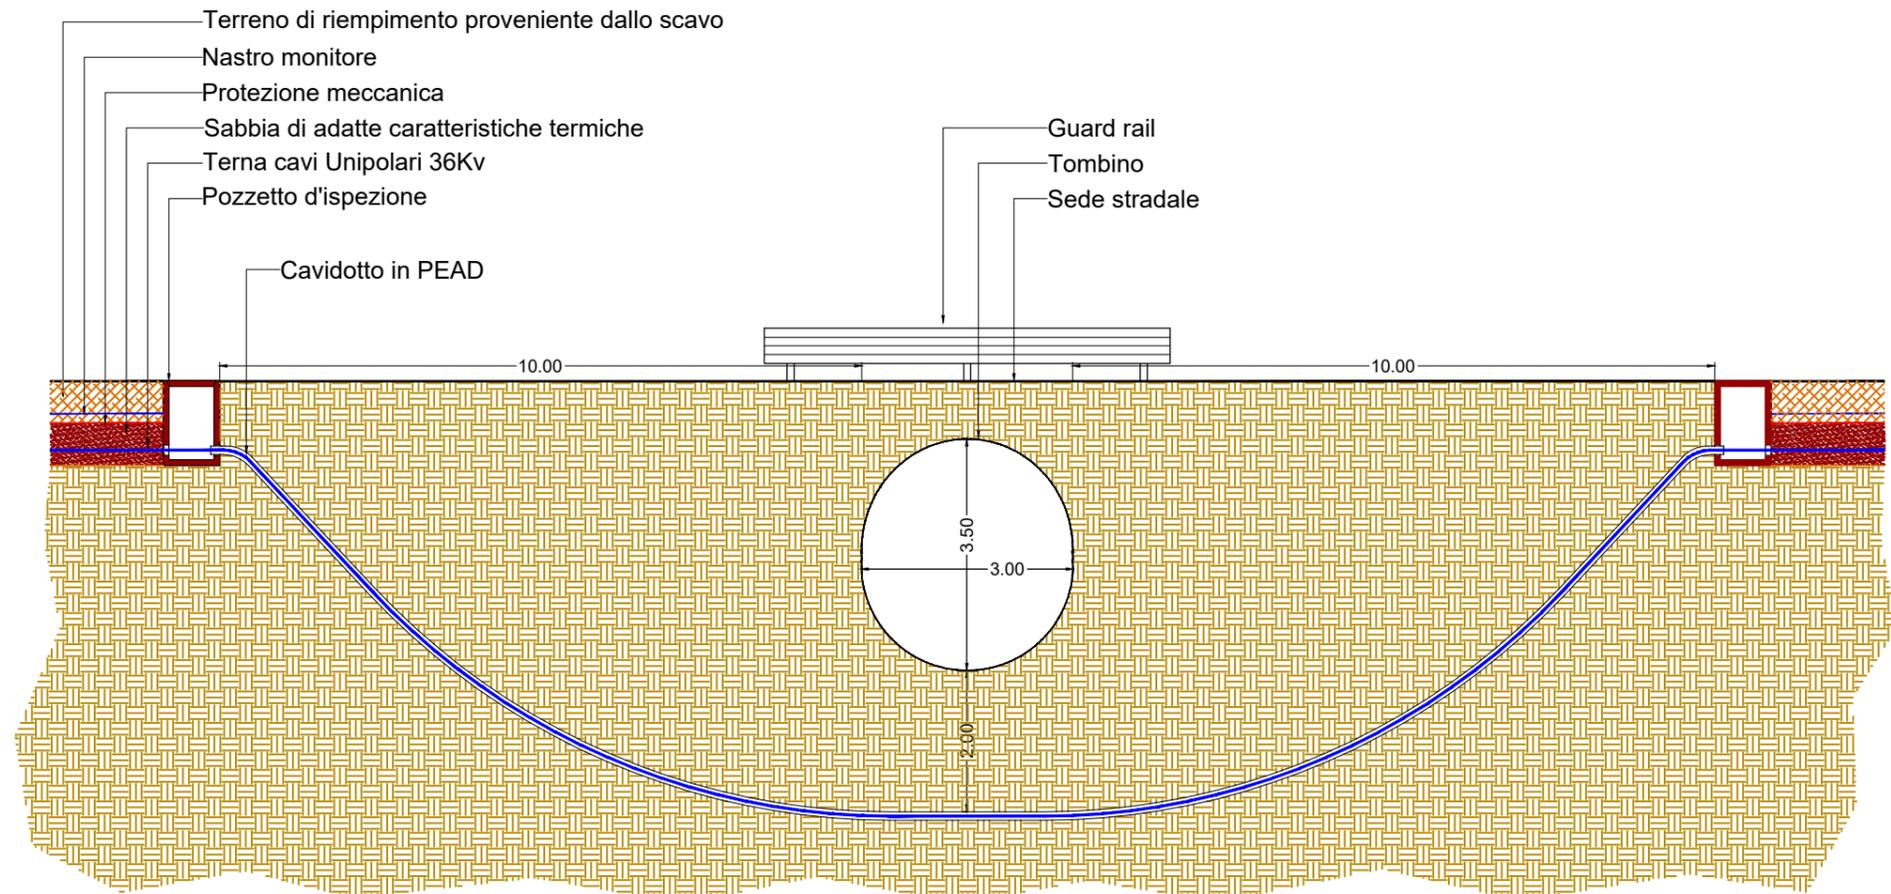


Sezione attraversamento tombino a mezzo di trivellazione orizzontale controllata (T.O.C.) - scala 1:100


# PARTICOLARI RISOLUZIONE INTERFERENZE CAVIDOTTI

INTERFERENZA I-02\_Comune di Enna

Lat 37°30'32.20"N Lon 14°12'58.54"E

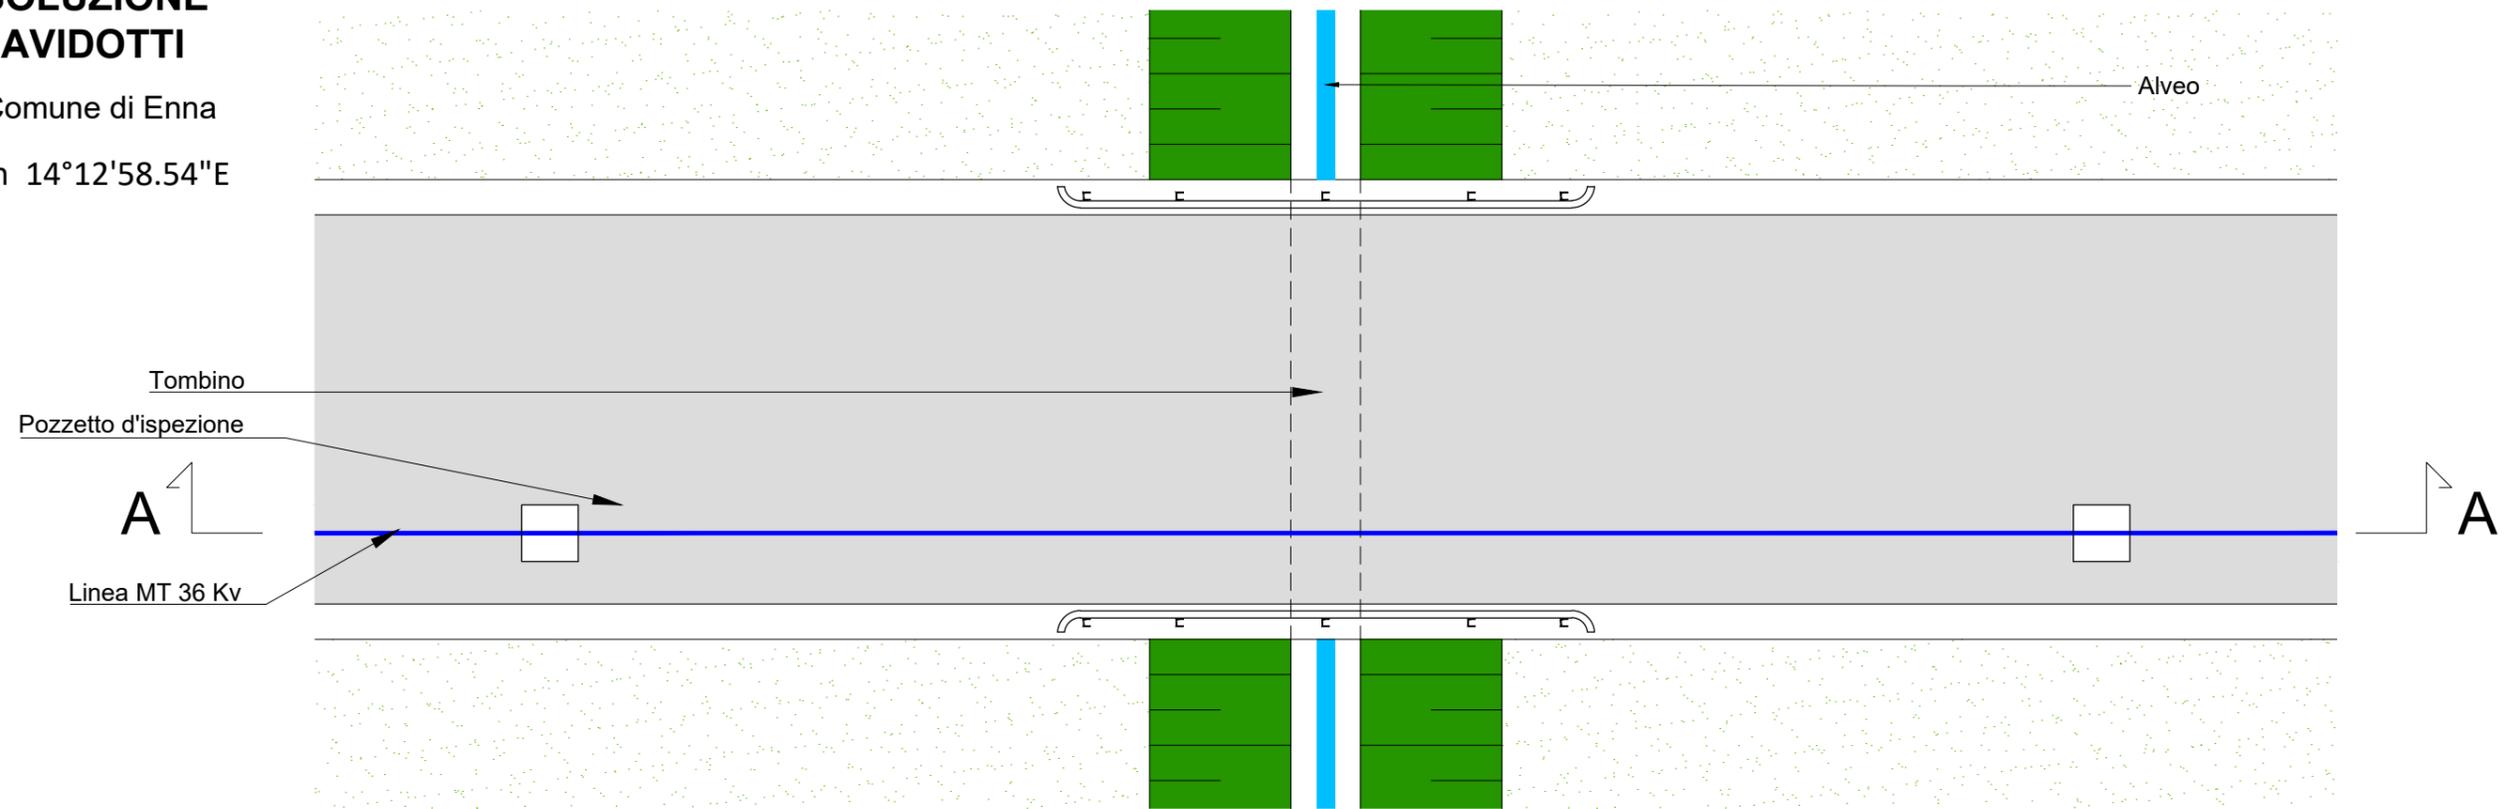

Pianta- scala 1/100

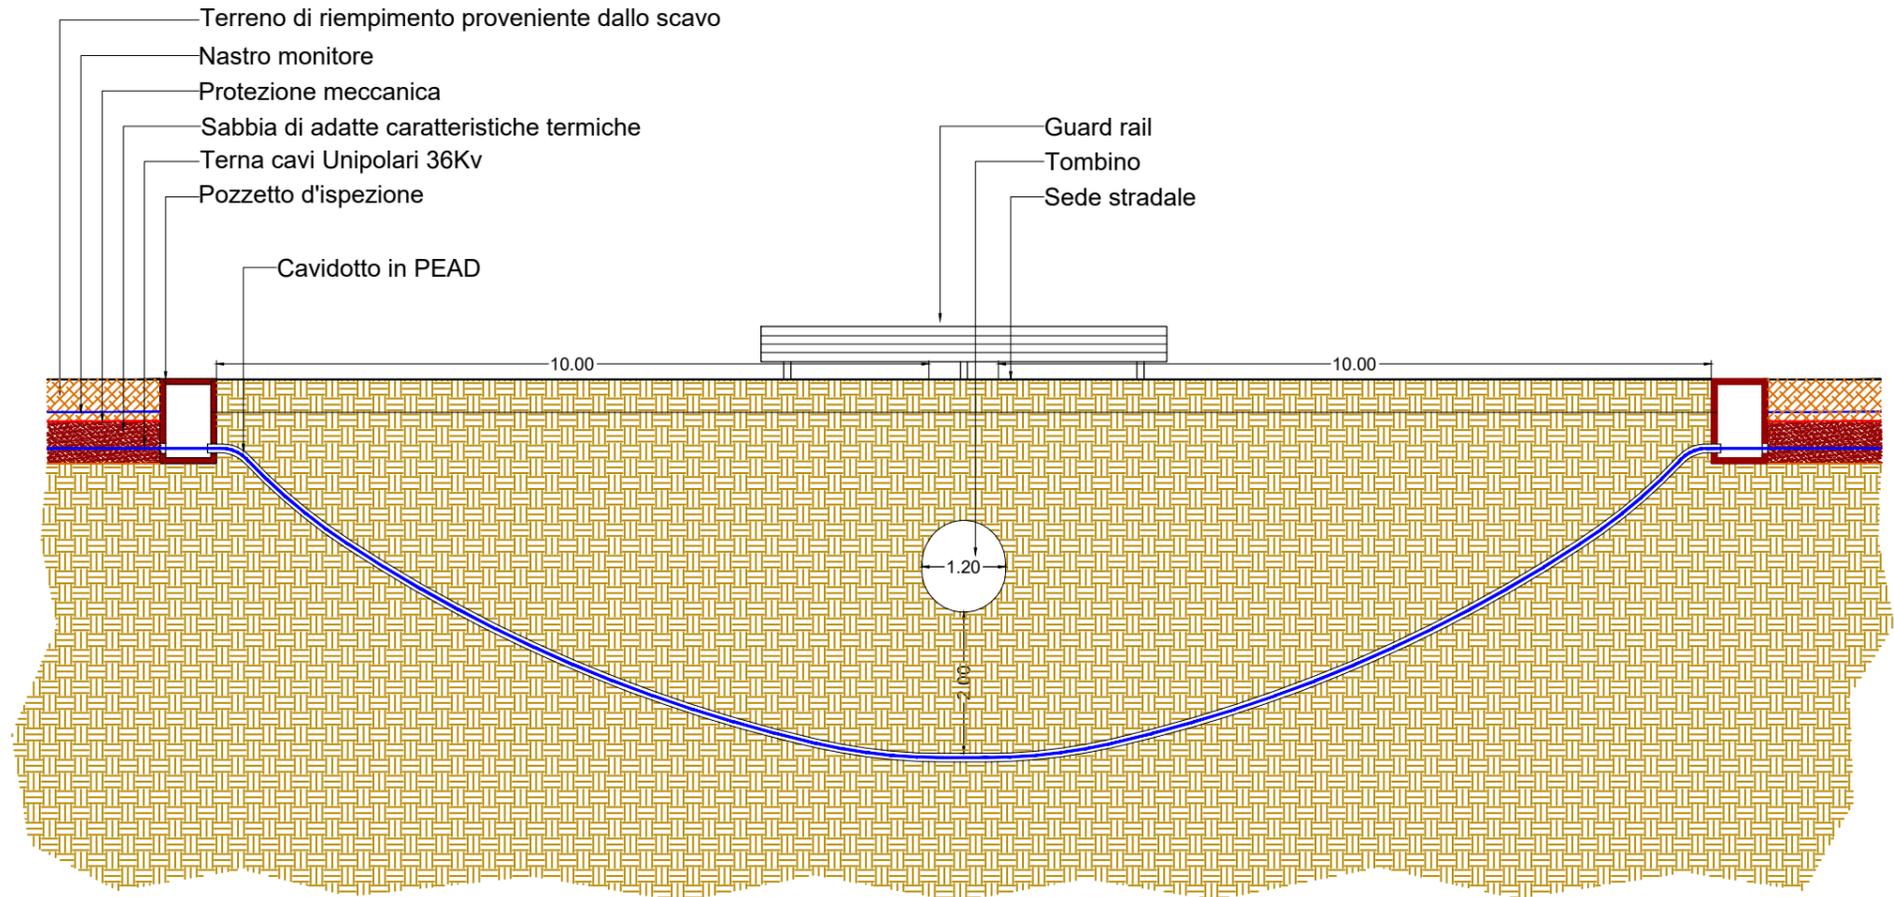


Sezione attraversamento tombino a mezzo di trivellazione orizzontale controllata (T.O.C.) - scala 1:100


# PARTICOLARI RISOLUZIONE INTERFERENZE CAVIDOTTI

INTERFERENZA I-03\_Comune di Enna

Lat 37°29'46.26"N Lon 14°12'41.14"

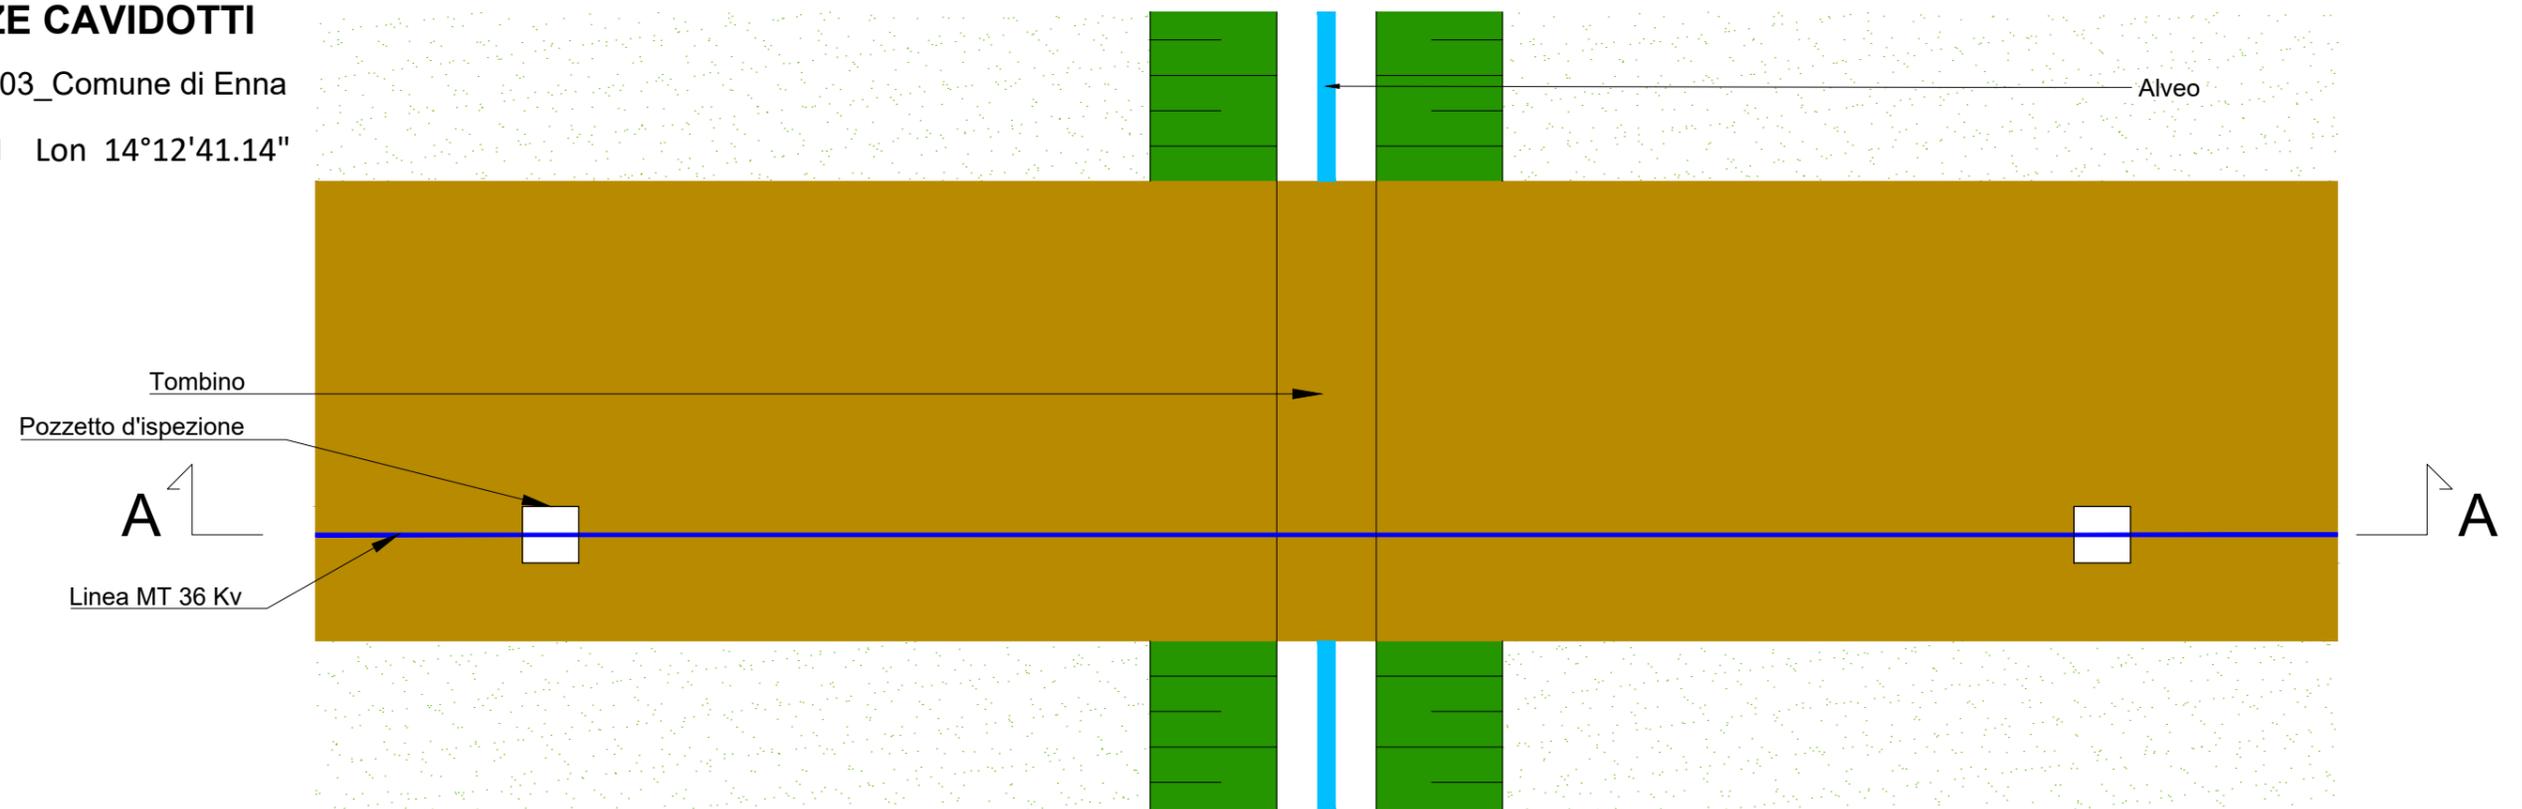

Pianta- scala 1/100

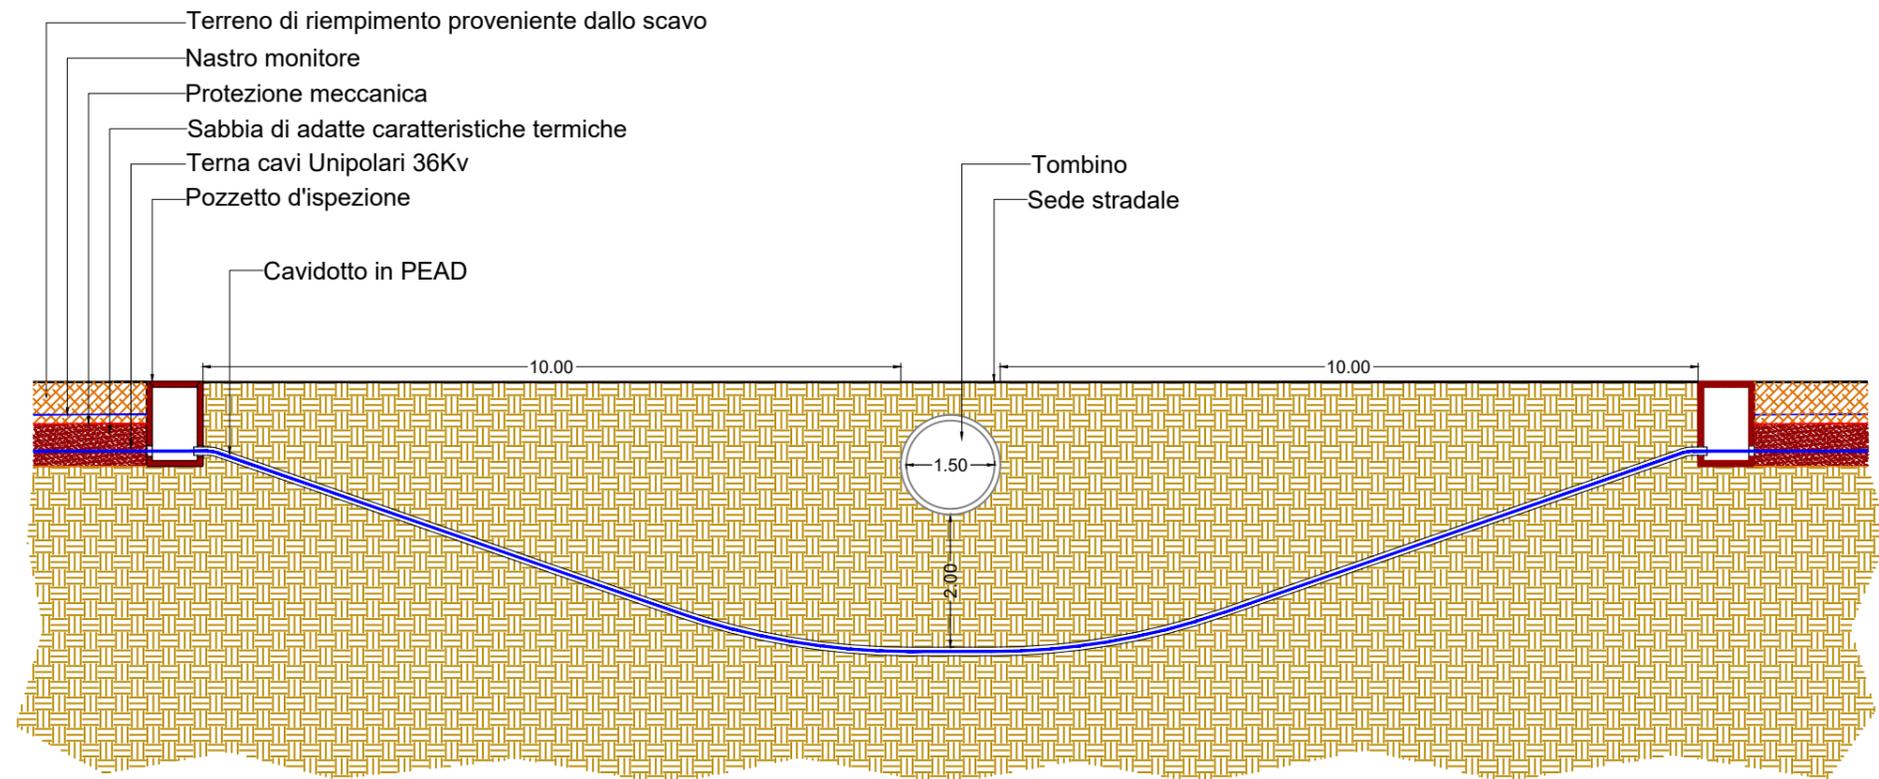


Sezione attraversamento tombino a mezzo di trivellazione orizzontale controllata (T.O.C.) - scala 1:100


# PARTICOLARI RISOLUZIONE INTERFERENZE CAVIDOTTI

INTERFERENZA I-04\_Comune di Enna

Lat 37°29'28.41"N Lon 14°12'54.08"E

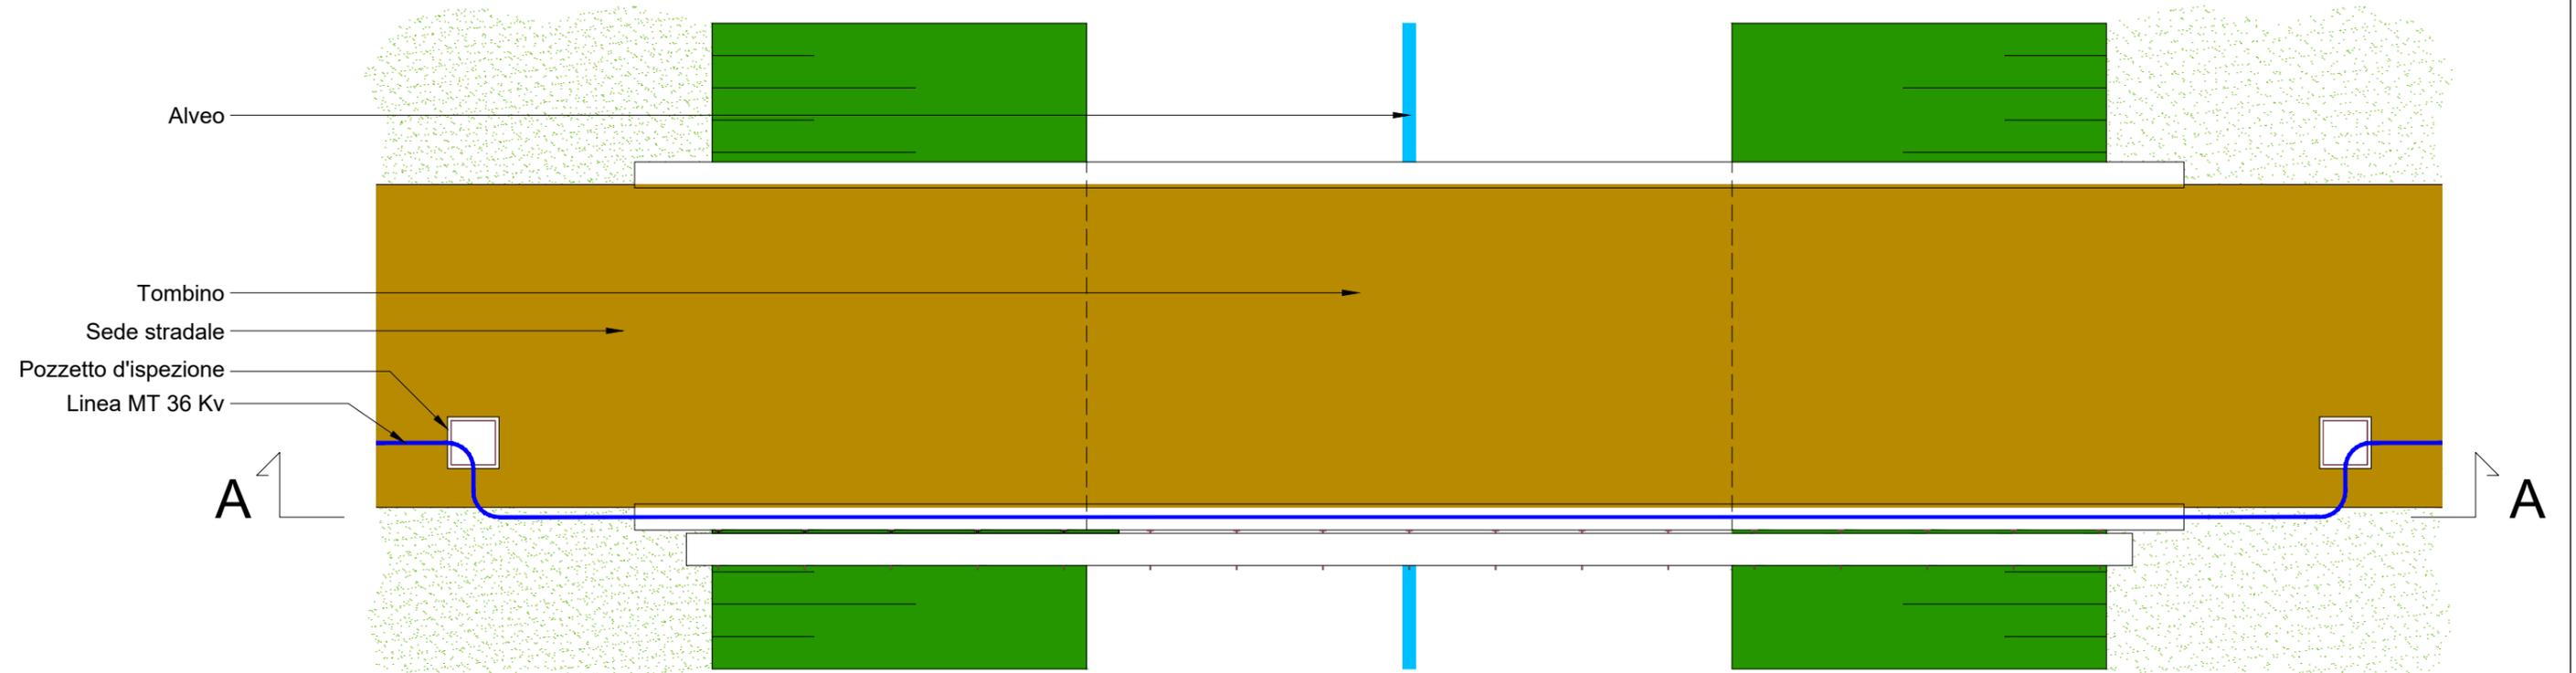

Pianta - scala 1/100

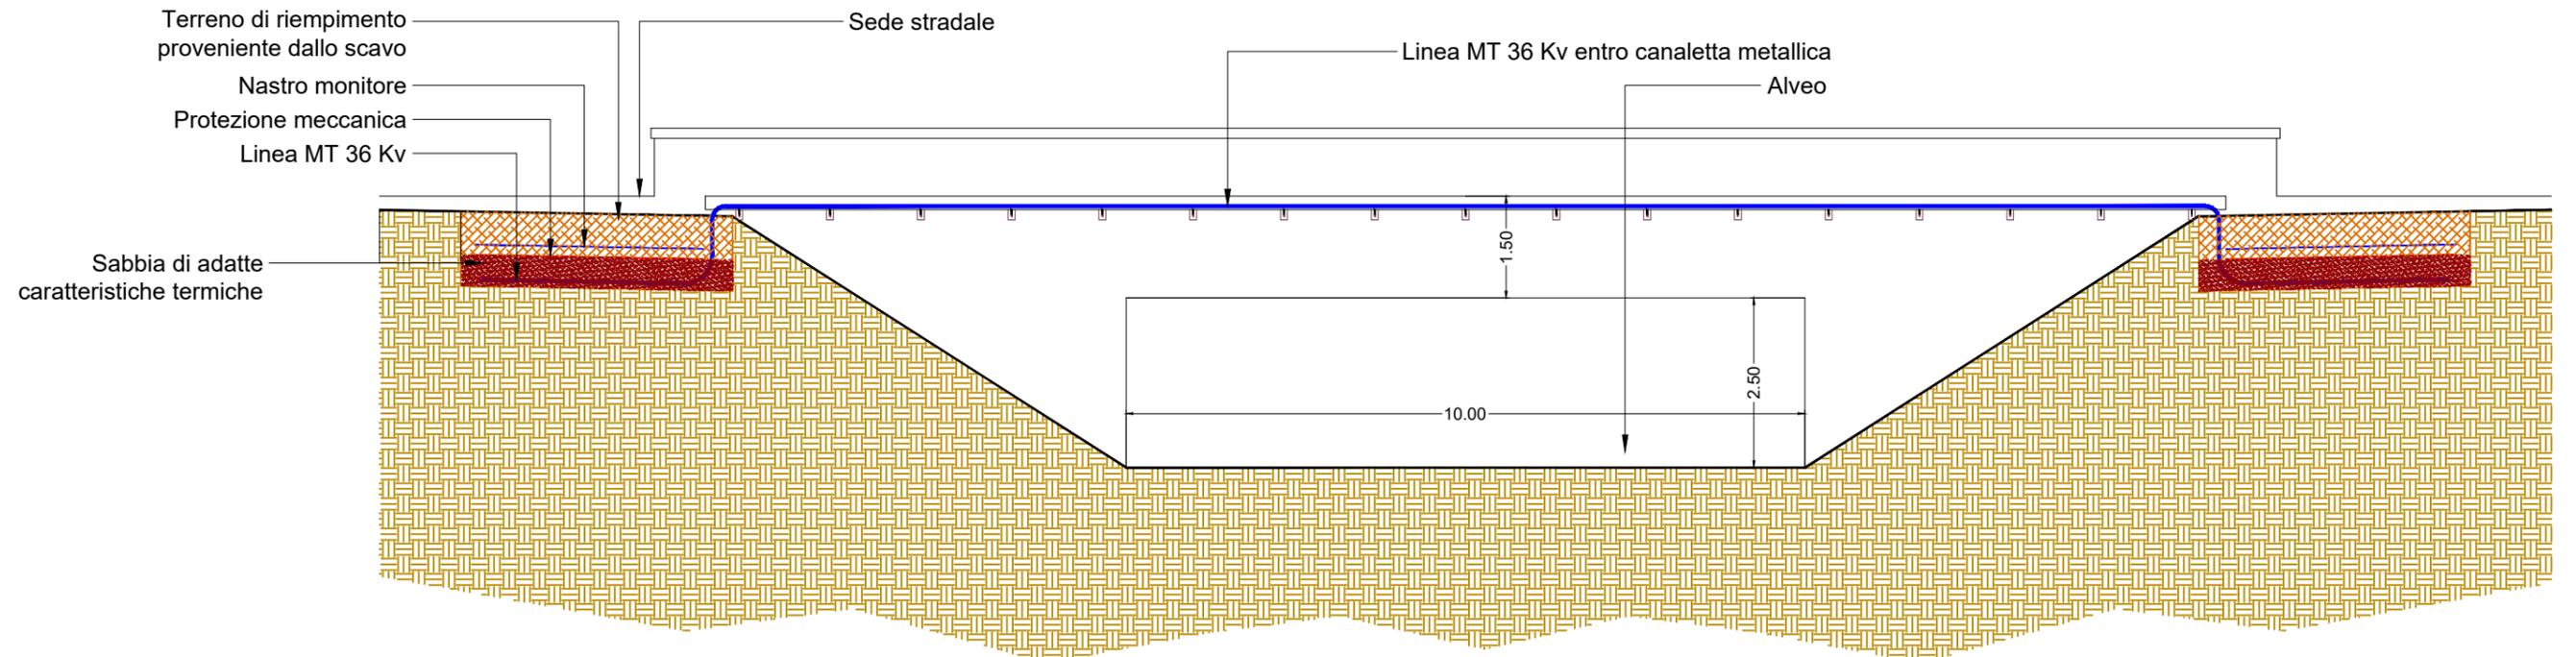


Sezione attraversamento torrente a mezzo di realizzazione ponte - scala 1:100


# PARTICOLARI RISOLUZIONE INTERFERENZE CAVIDOTTI

INTERFERENZA I-05\_Comune di Enna

Lat 37°29'32.83"N Lon 14°13'11.22"E

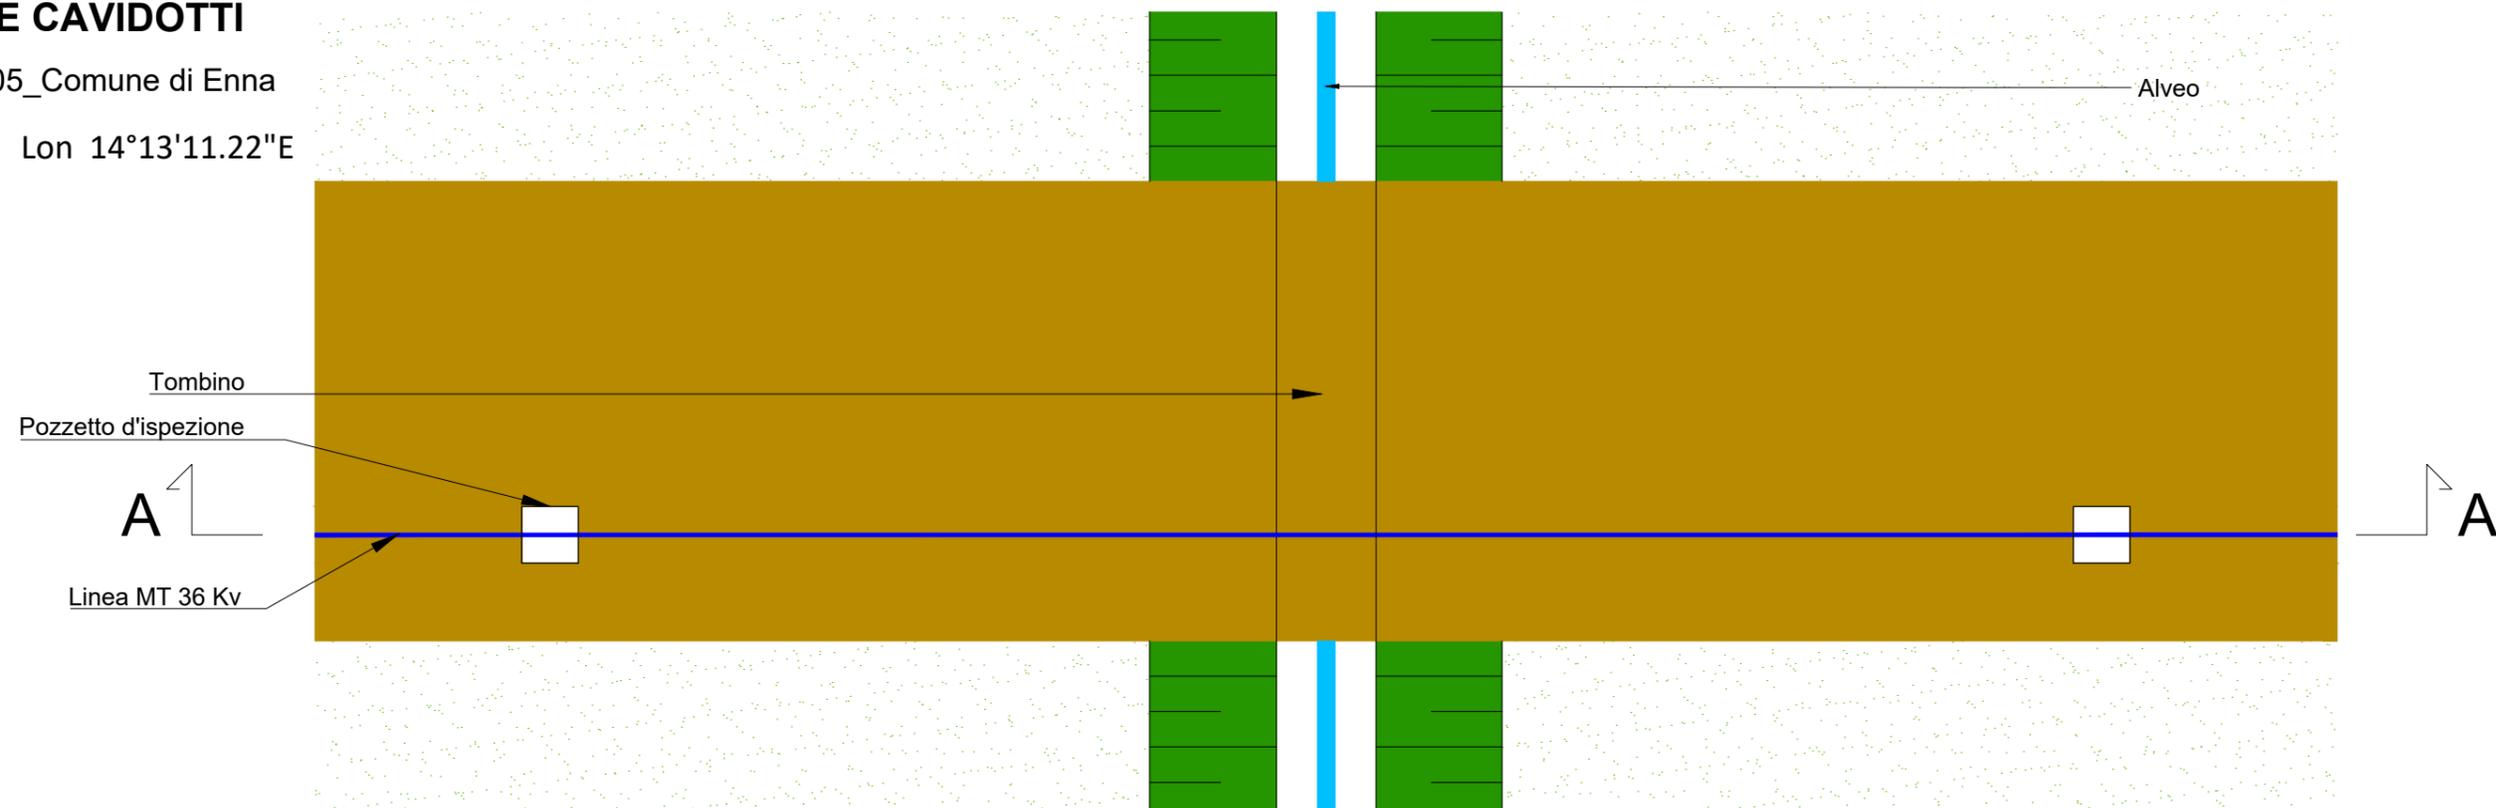

Pianta- scala 1/100

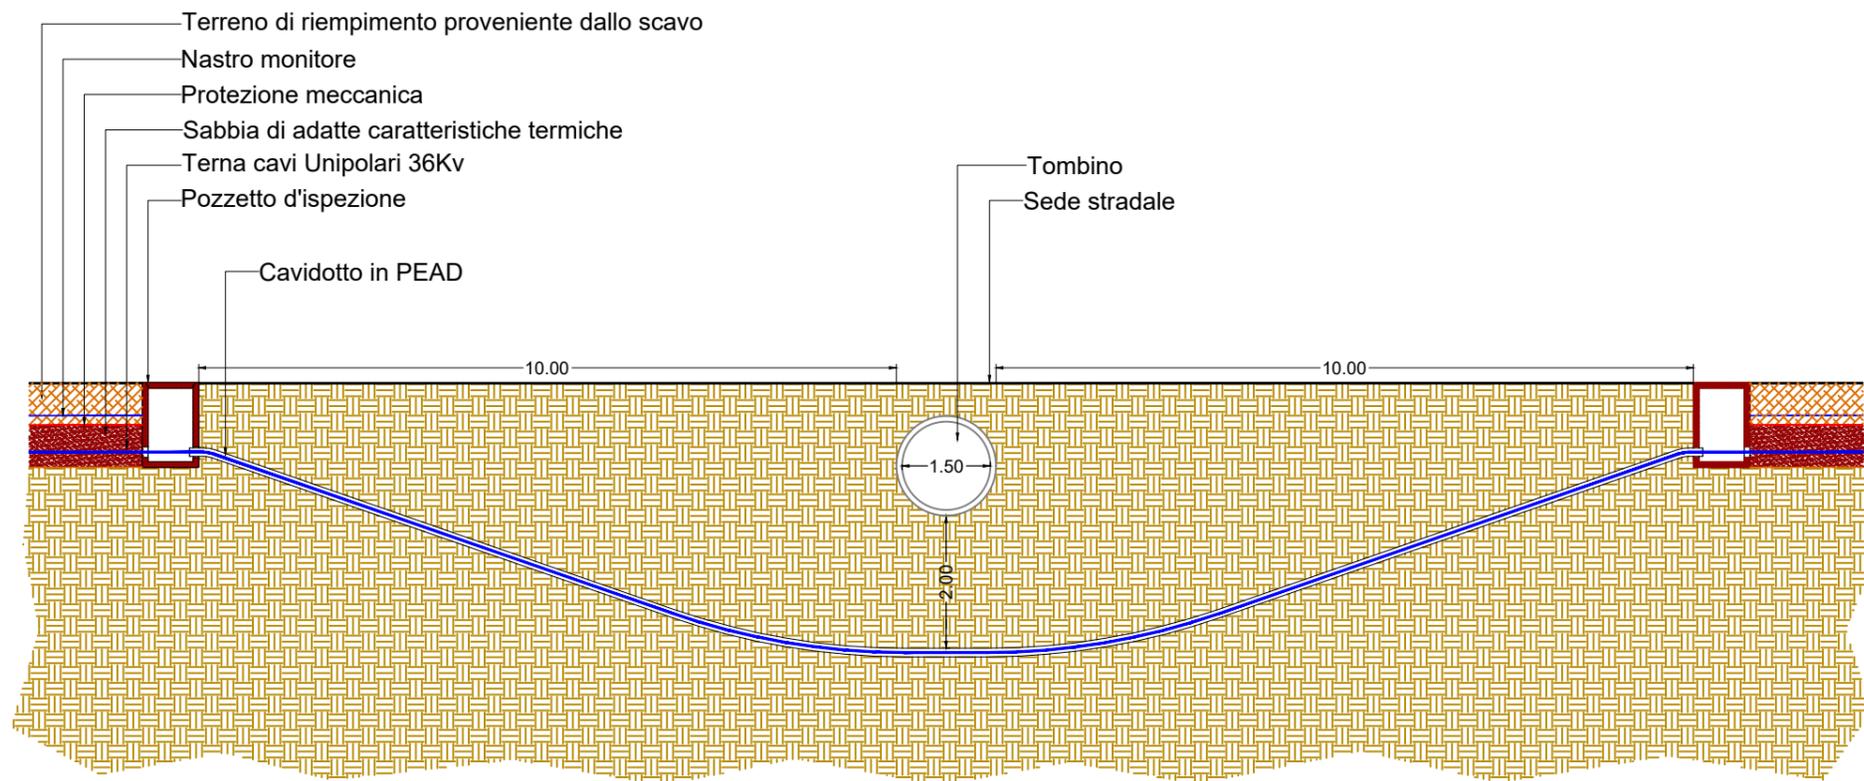


Sezione attraversamento tombino a mezzo di trivellazione orizzontale controllata (T.O.C.) - scala 1:100


# PARTICOLARI RISOLUZIONE INTERFERENZE CAVIDOTTI

INTERFERENZA I-06\_Comune di Enna

Lat 37°29'8.46"N Lon 14°13'25.93"E

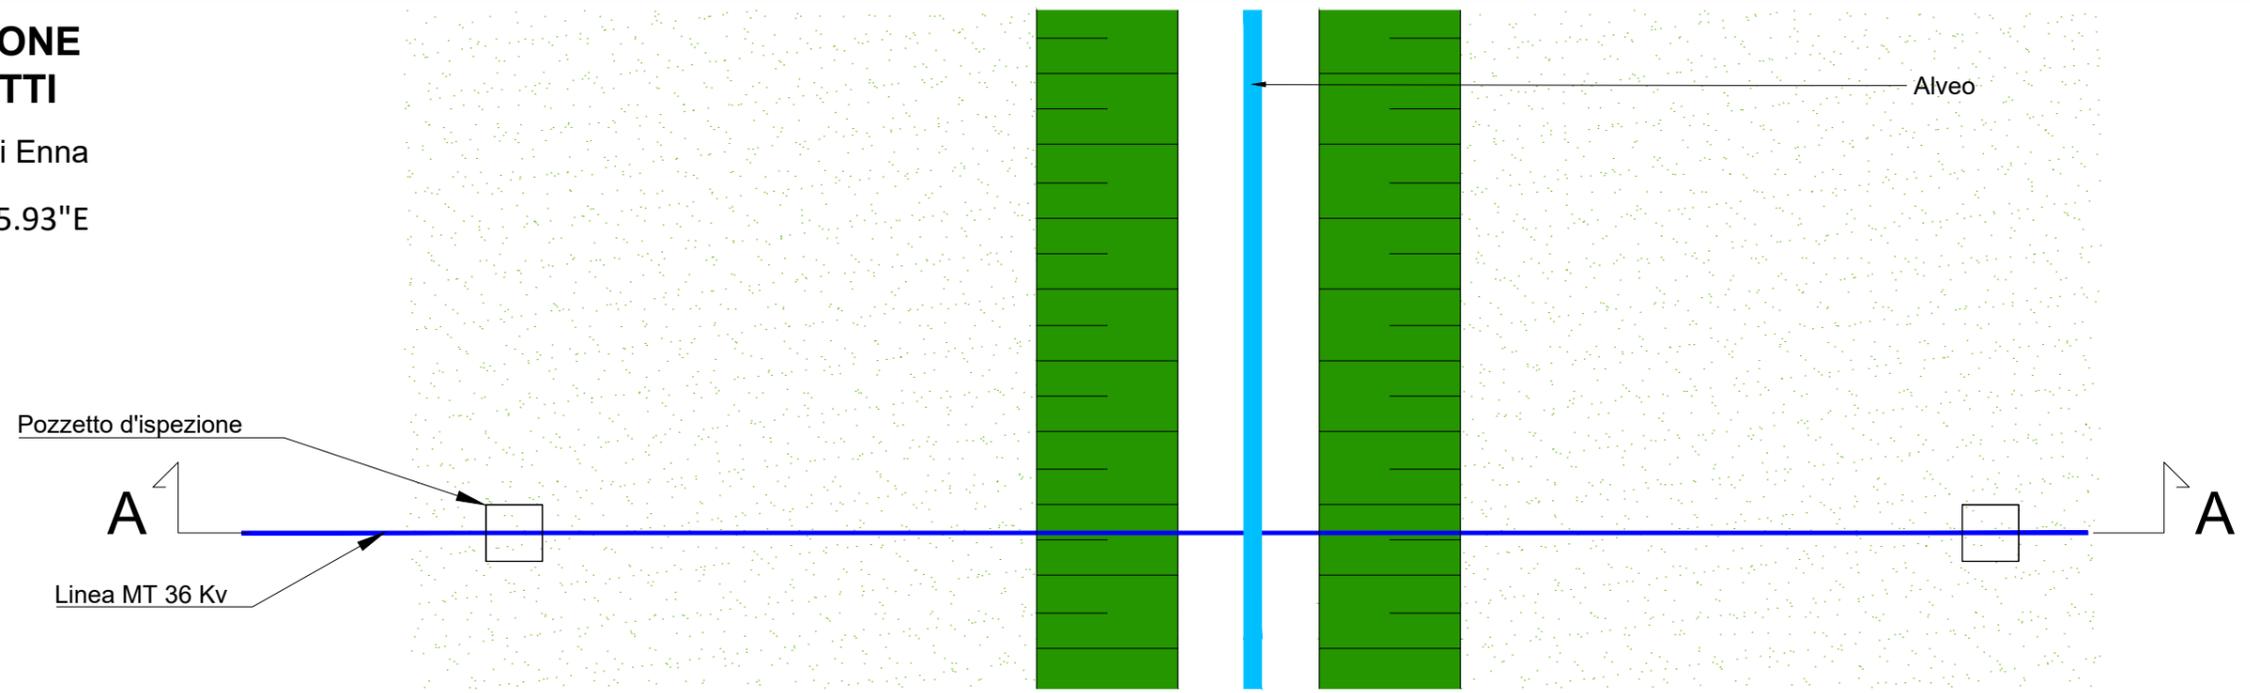

Pianta- scala 1/100

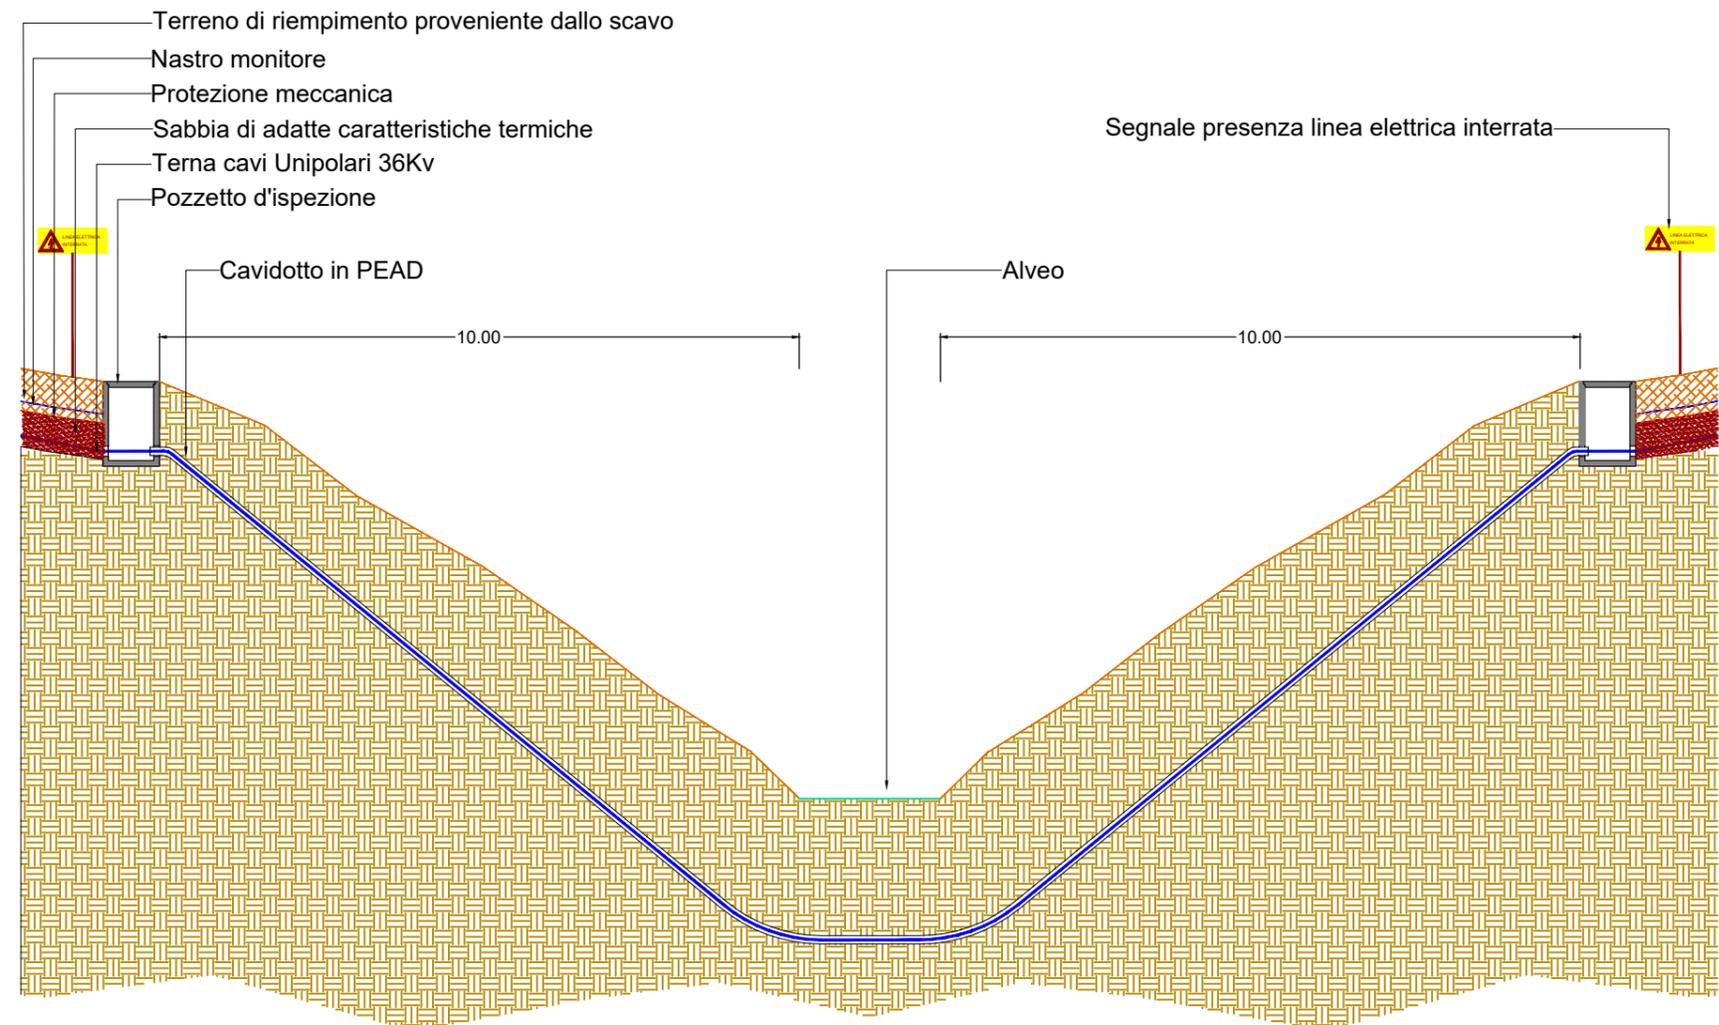


Sezione attraversamento torrente a mezzo di trivellazione orizzontale controllata (T.O.C.) - scala 1:100


# PARTICOLARI RISOLUZIONE INTERFERENZE CAVIDOTTI

INTERFERENZA I-07\_Comune di Enna

Lat 37°29'2.66"N Lon 14°13'27.04"E

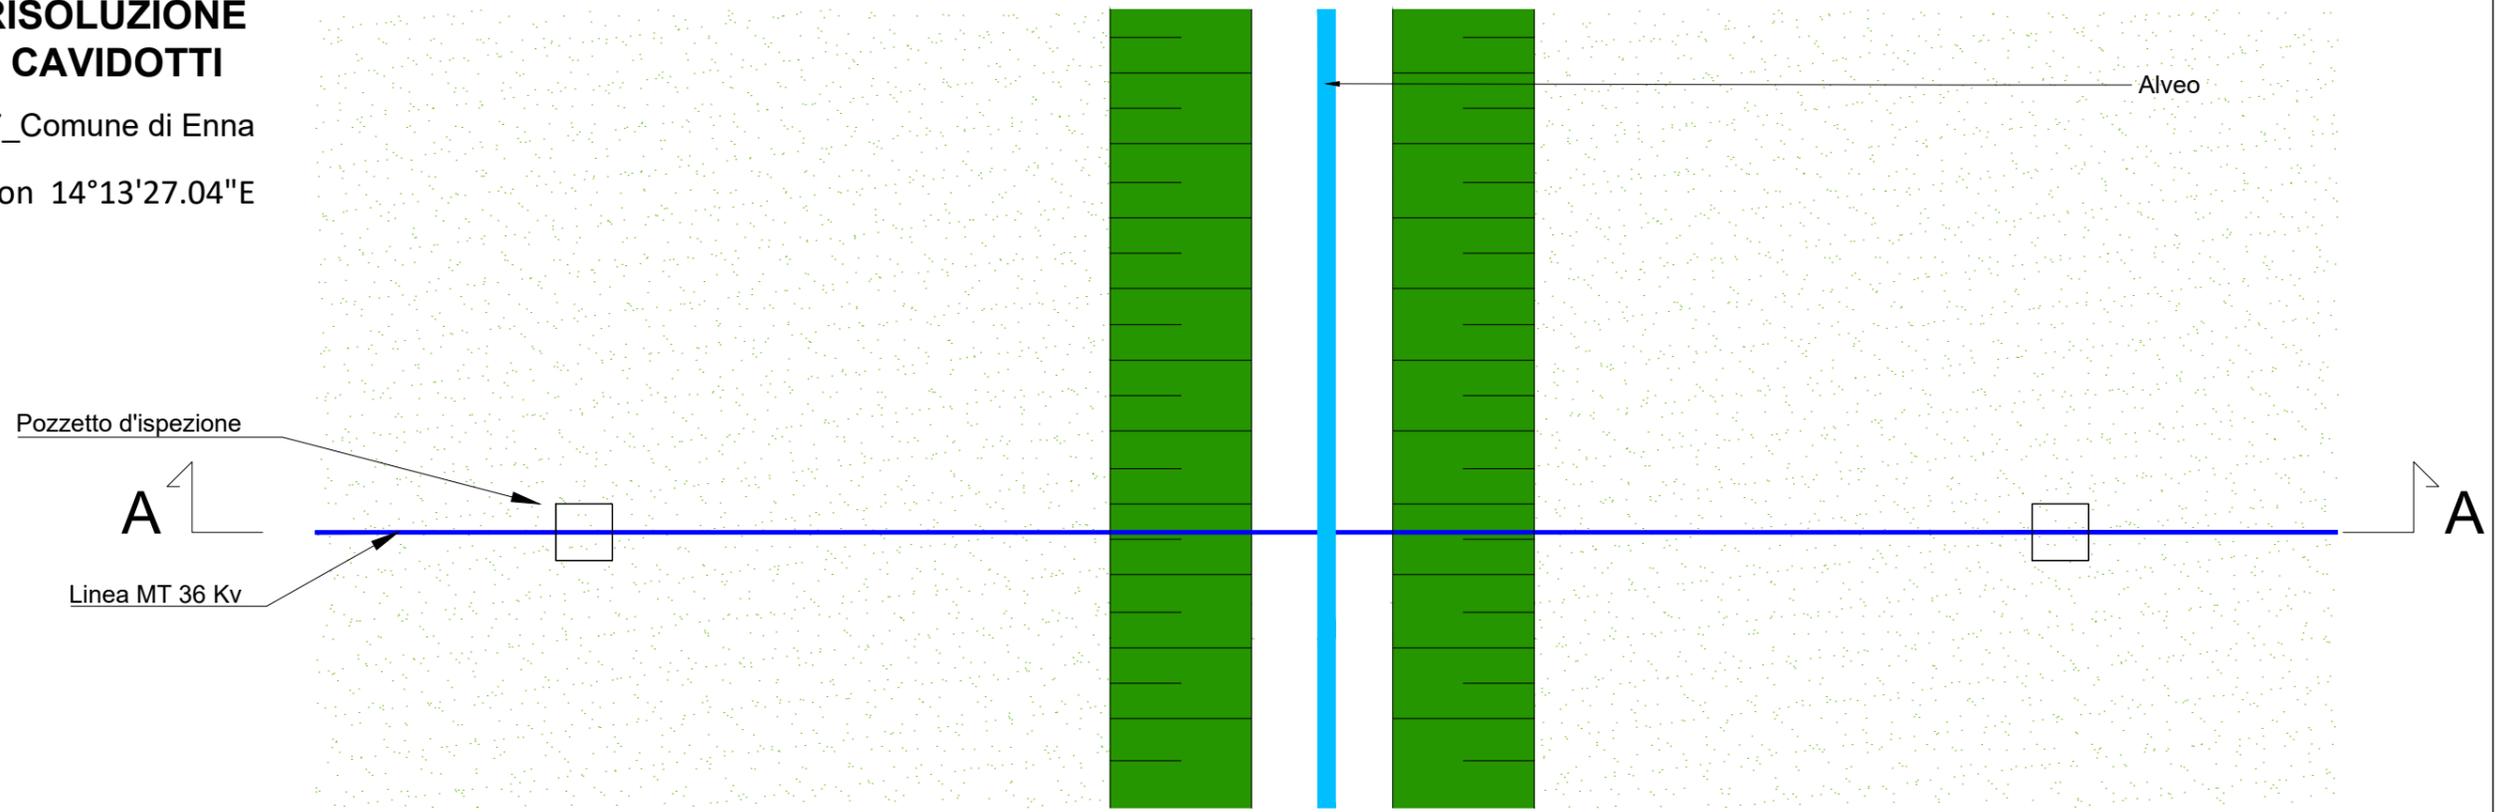

Pianta- scala 1/100

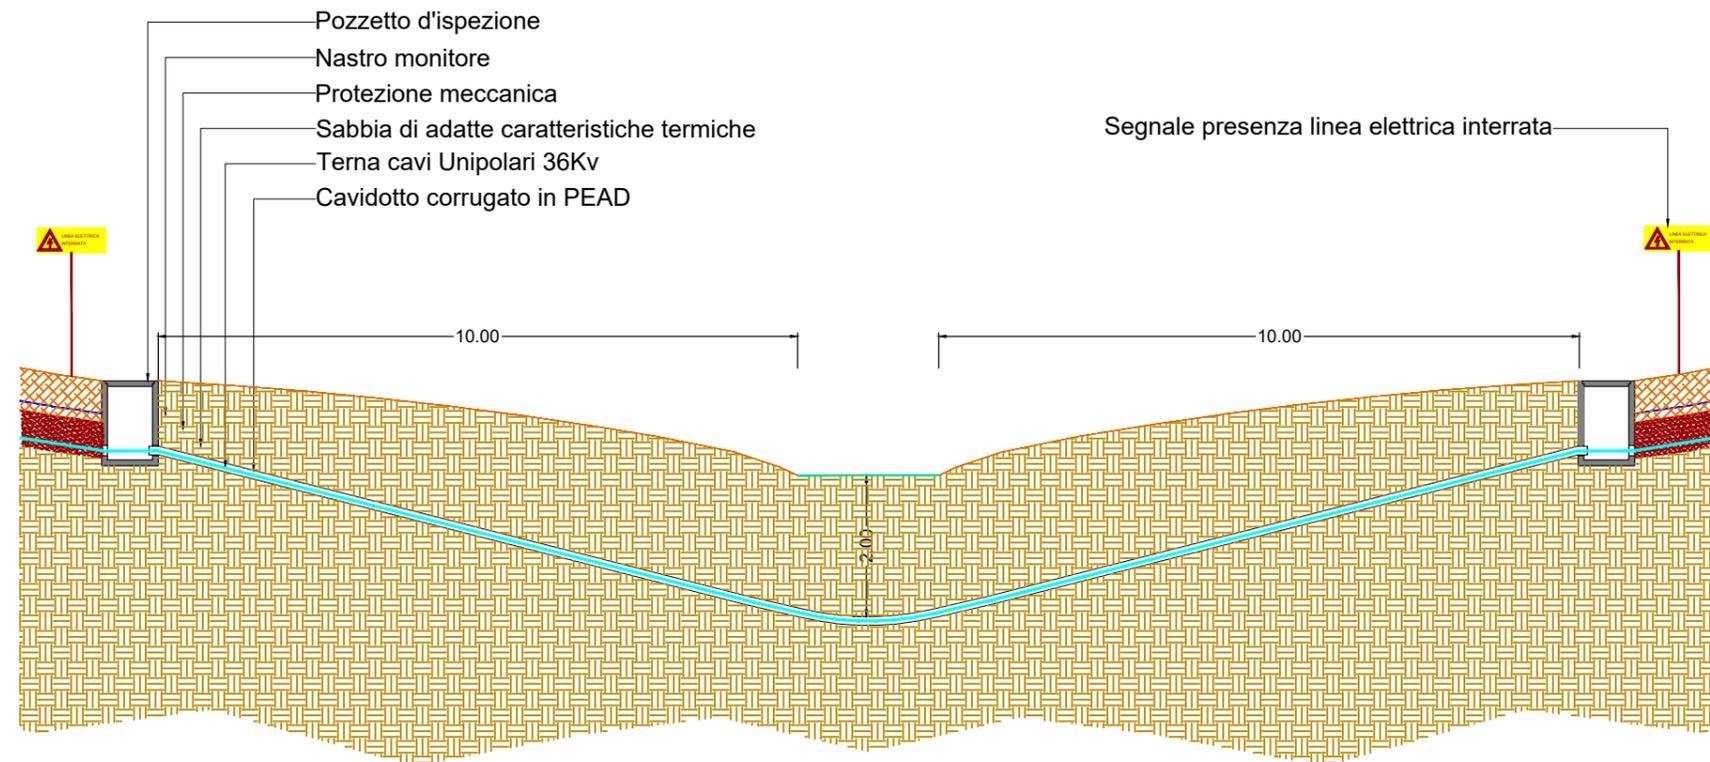


Sezione attraversamento torrente a mezzo di trivellazione orizzontale controllata (T.O.C.) - scala 1:100


# PARTICOLARI RISOLUZIONE INTERFERENZE CAVIDOTTI

INTERFERENZA I-08\_Comune di Enna

Lat 37°28'26.26"N Lon 14°13'12.76"E

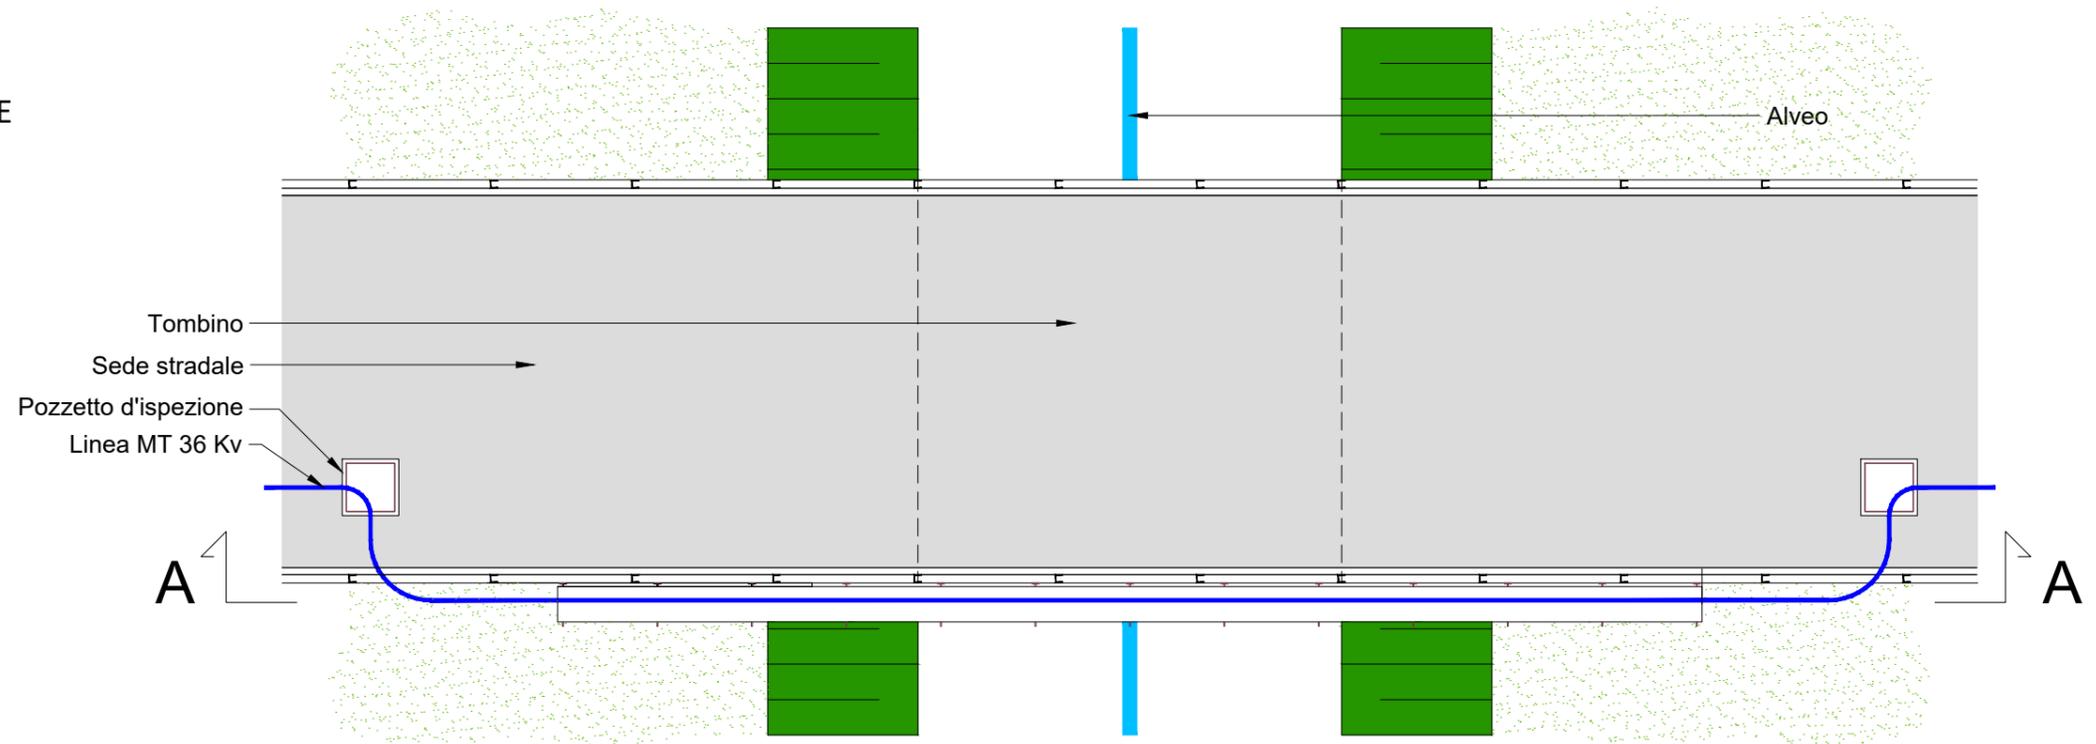

Pianta - scala 1/100

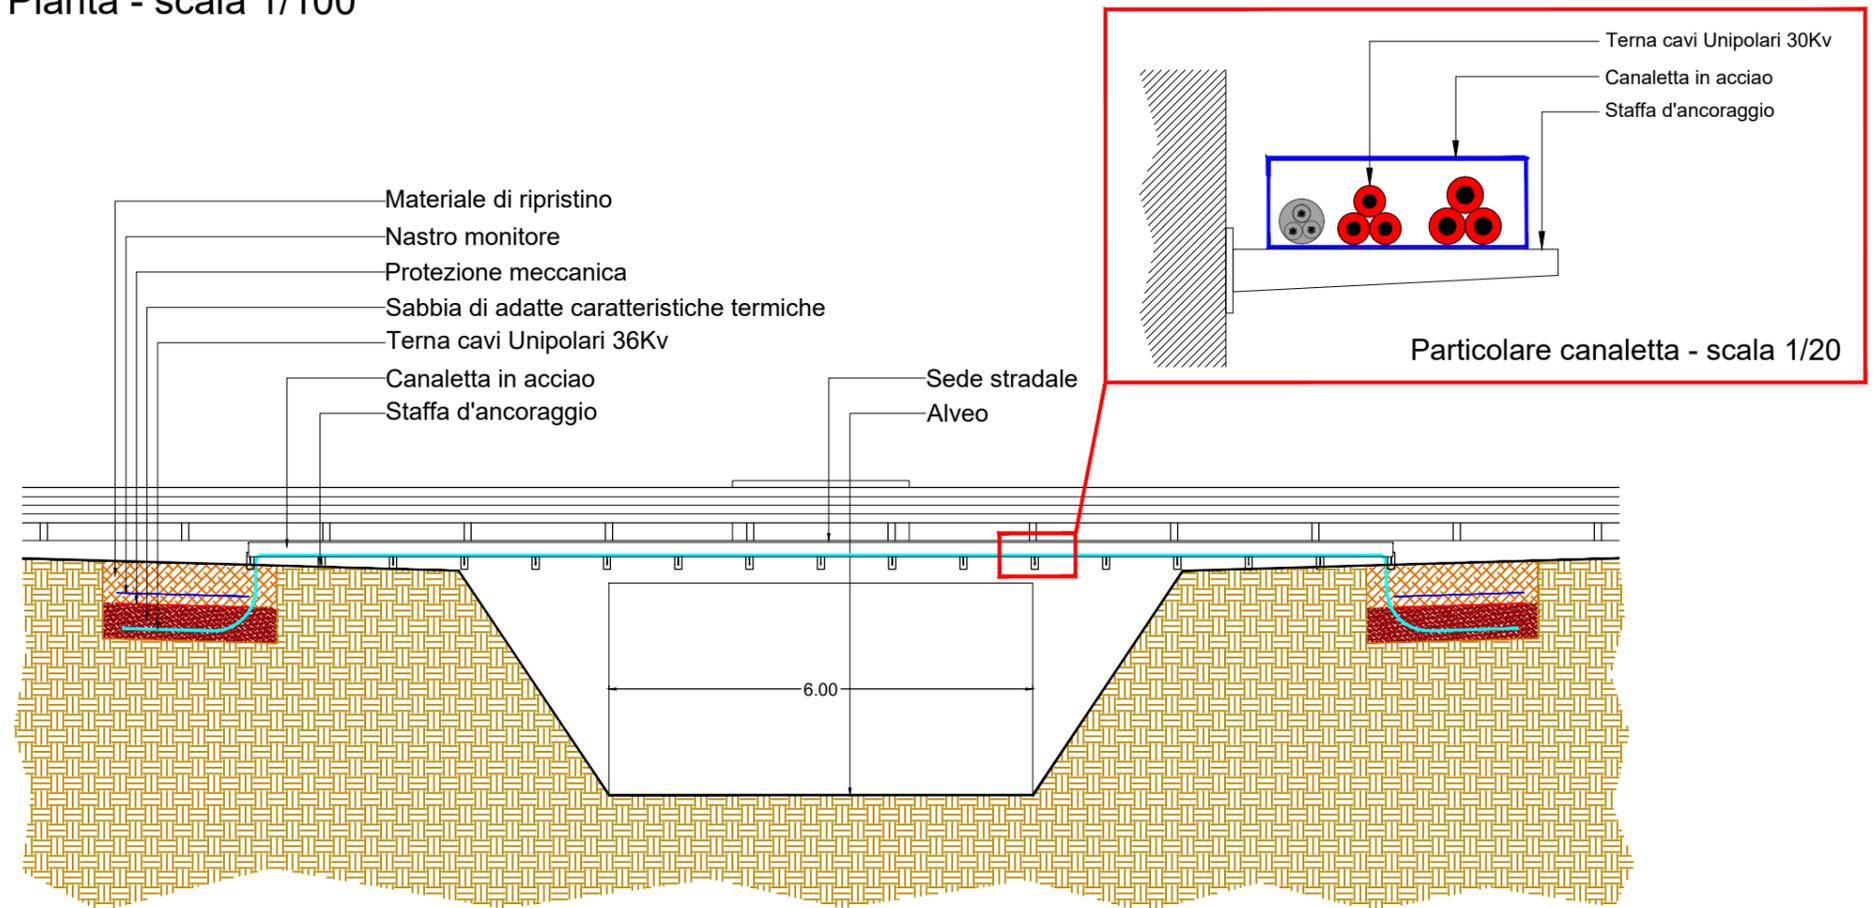


Sezione - scala 1/100


# PARTICOLARI RISOLUZIONE INTERFERENZE CAVIDOTTI

INTERFERENZA I-09\_Comune di Enna

Lat 37°28'7.07"N Lon 14°12'55.54"E

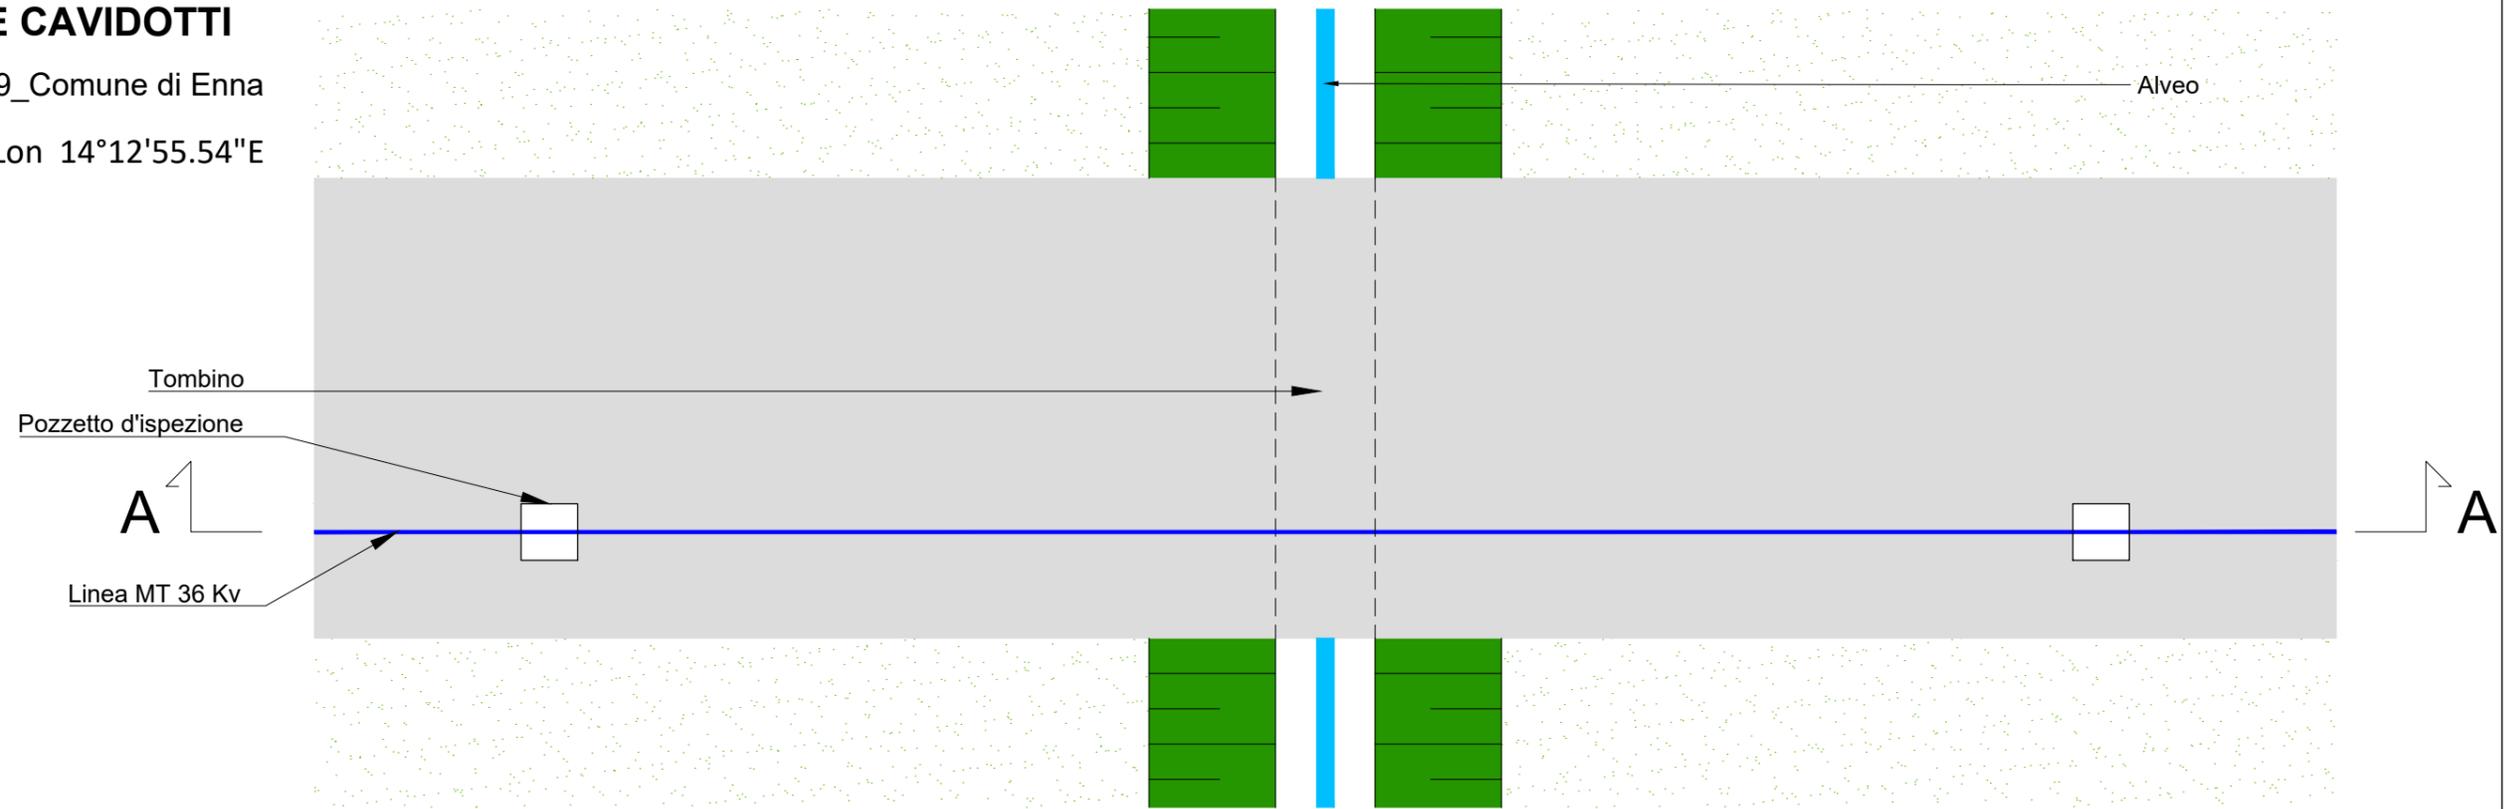

Pianta- scala 1/100

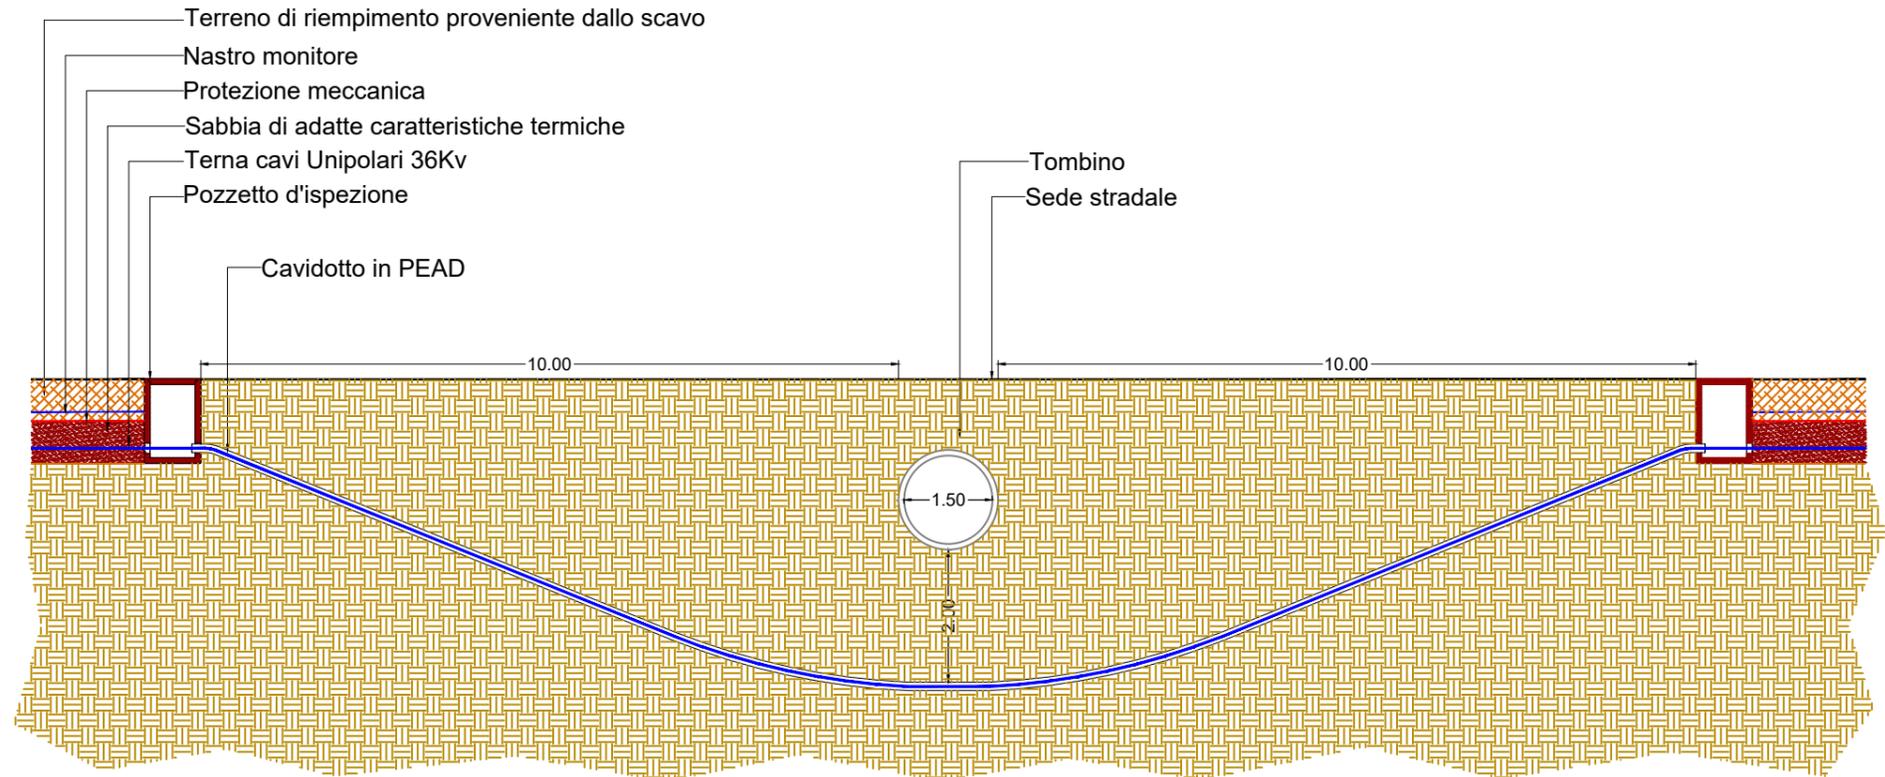


Sezione attraversamento tombino a mezzo di trivellazione orizzontale controllata (T.O.C.) - scala 1:100


# PARTICOLARI RISOLUZIONE INTERFERENZE CAVIDOTTI

INTERFERENZA I-10\_Comune di Enna


Lat 37°28'9.85"N Lon 14°12'40.04"E

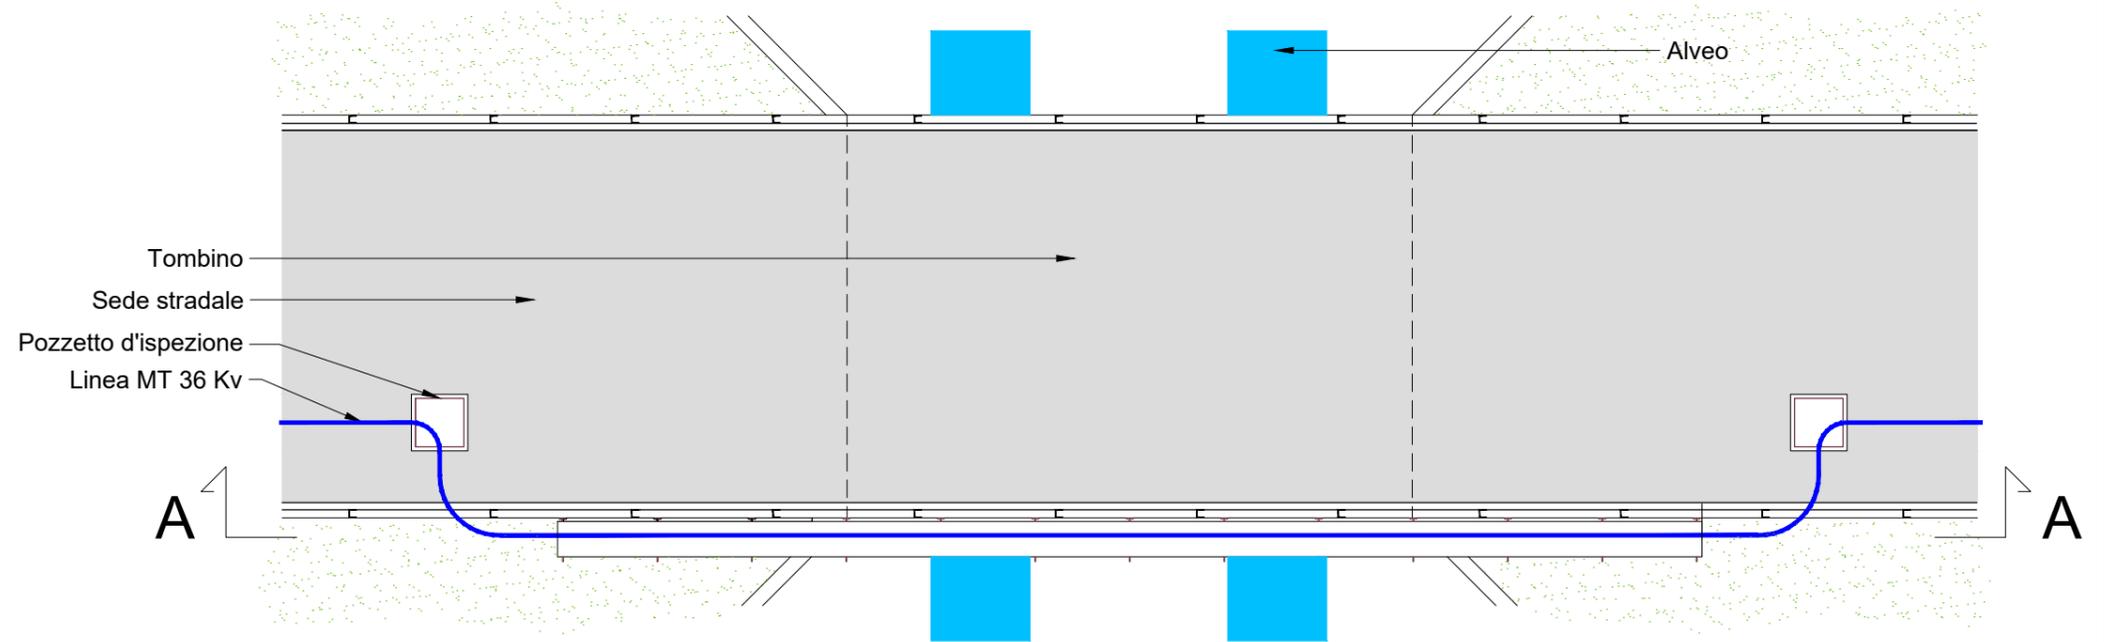

Pianta - scala 1/100

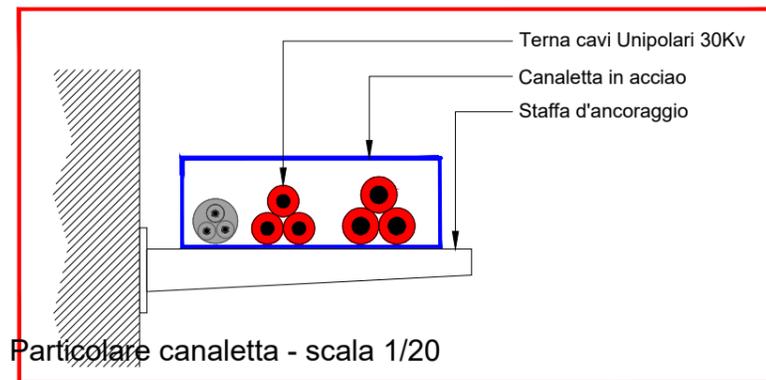

Particolare canaletta - scala 1/20

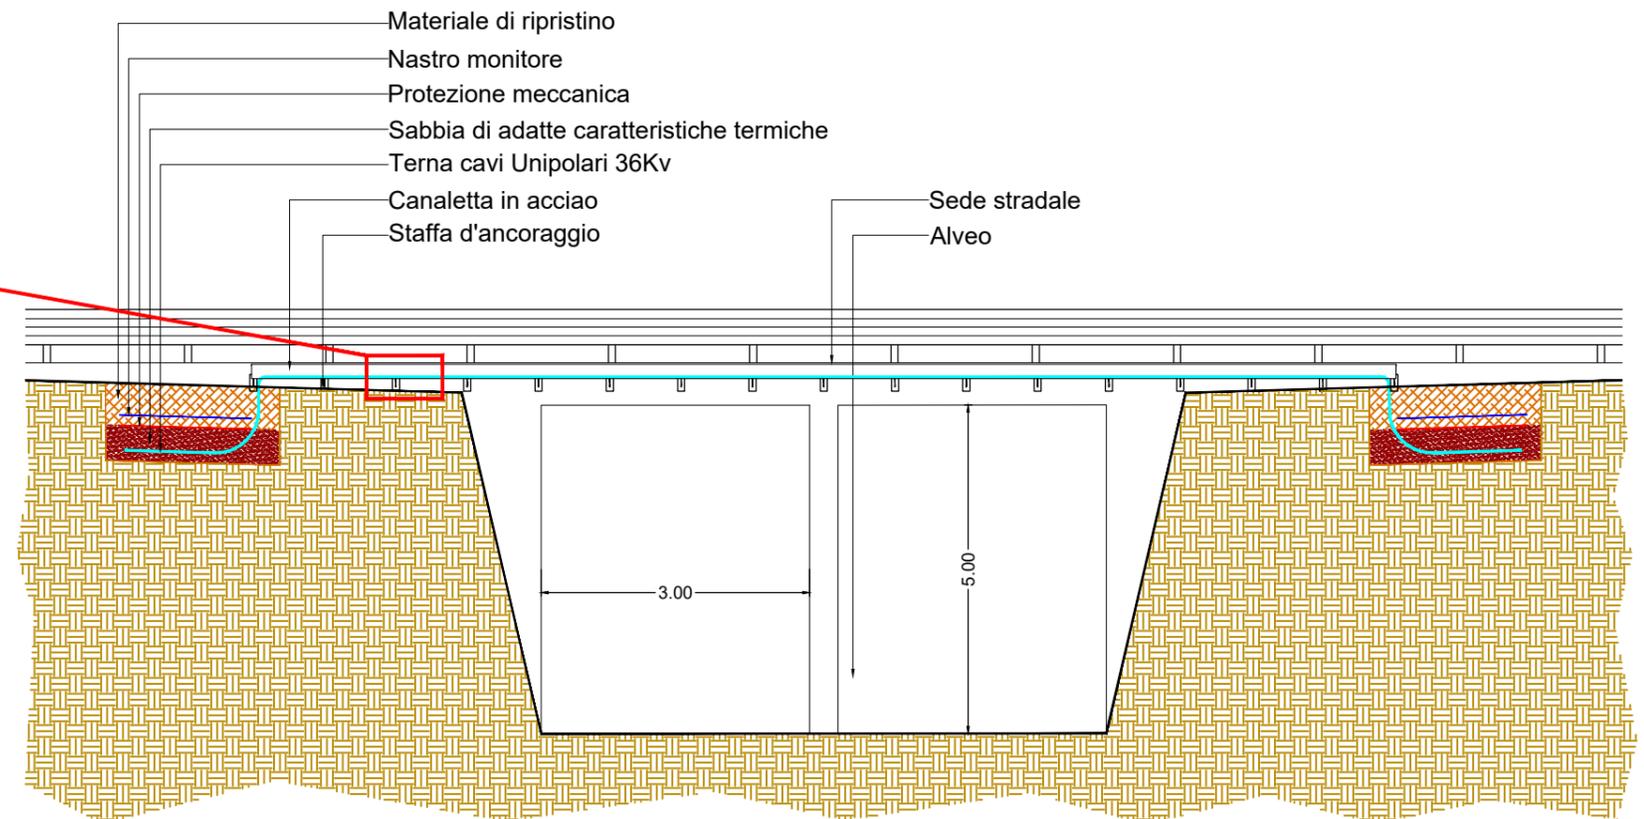


Sezione - scala 1/100


# PARTICOLARI RISOLUZIONE INTERFERENZE CAVIDOTTI

INTERFERENZA I-11\_Comune di Enna

Lat 37°27'31.05"N Lon 14°11'39.31"E

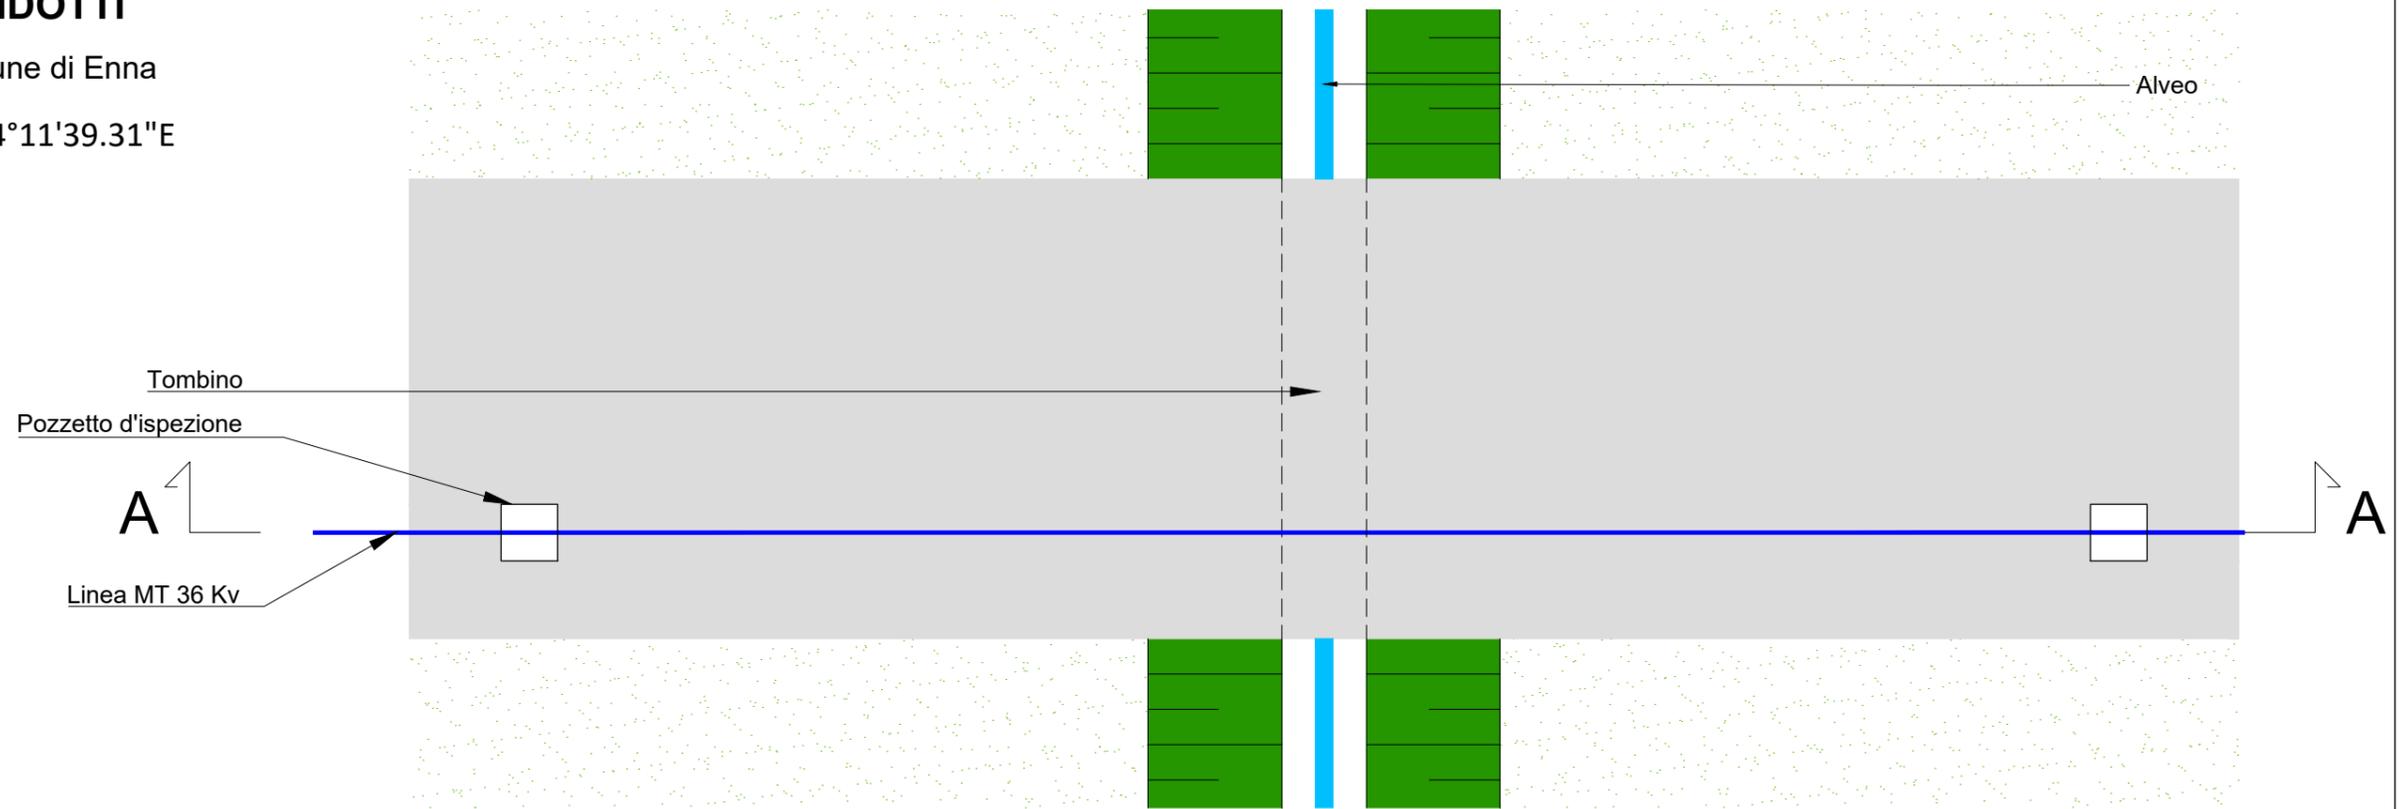

Pianta- scala 1/100

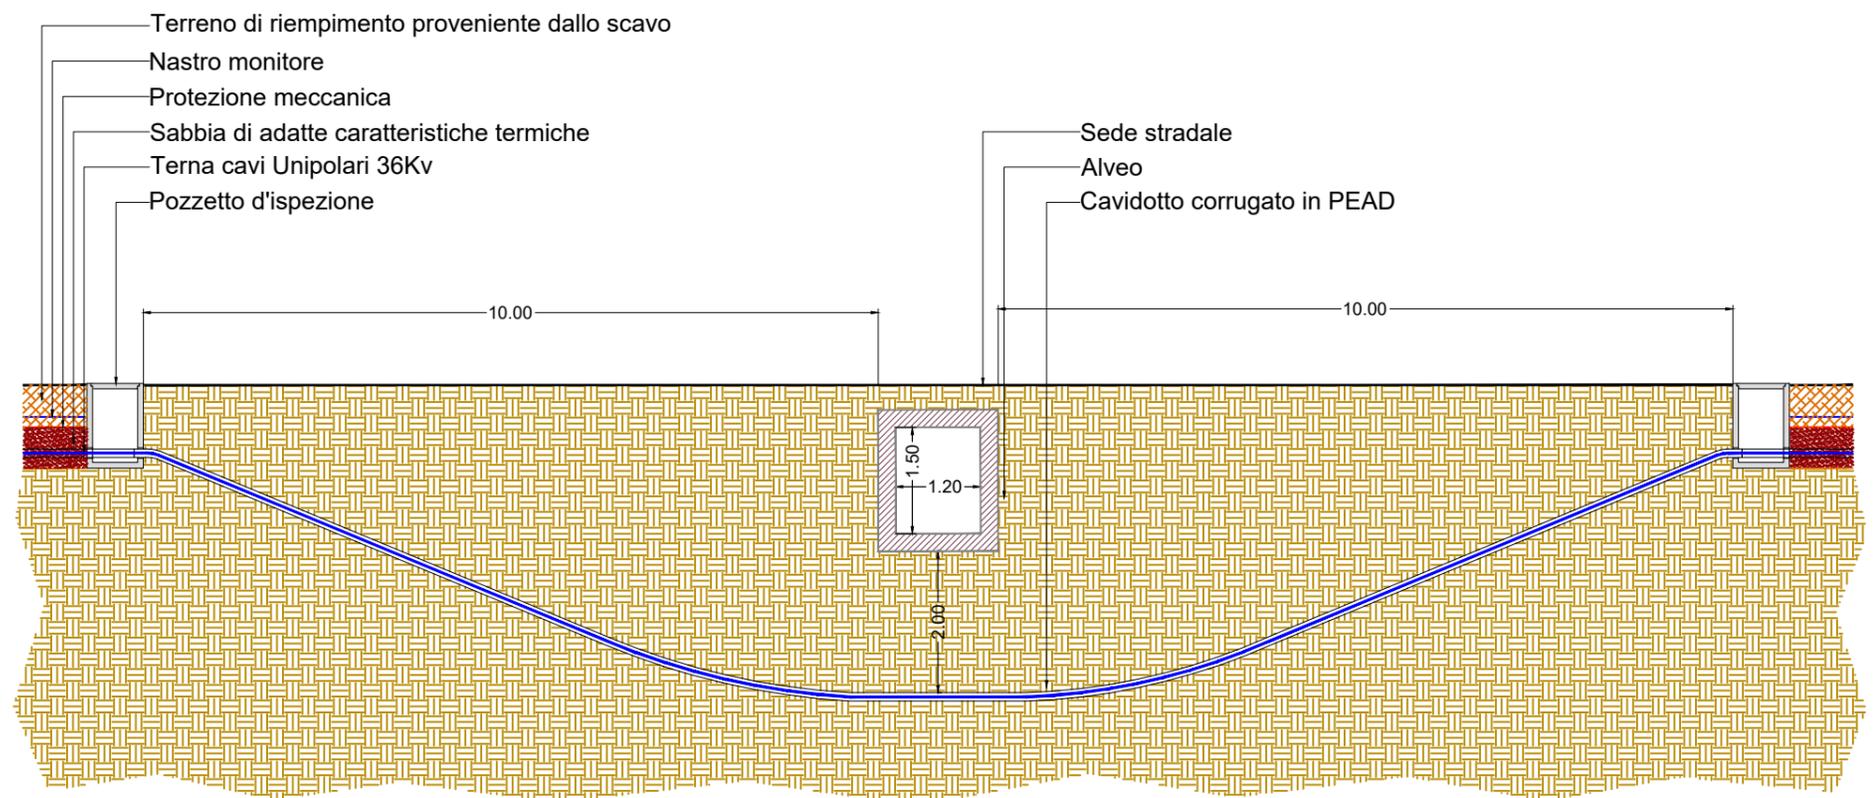


Sezione attraversamento tombino a mezzo di trivellazione orizzontale controllata (T.O.C.) - scala 1:100



# PARTICOLARI RISOLUZIONE INTERFERENZE CAVIDOTTI

INTERFERENZA I-12\_Comune di Enna

Lat 37°27'29.56"N Lon 14°11'39.69"E

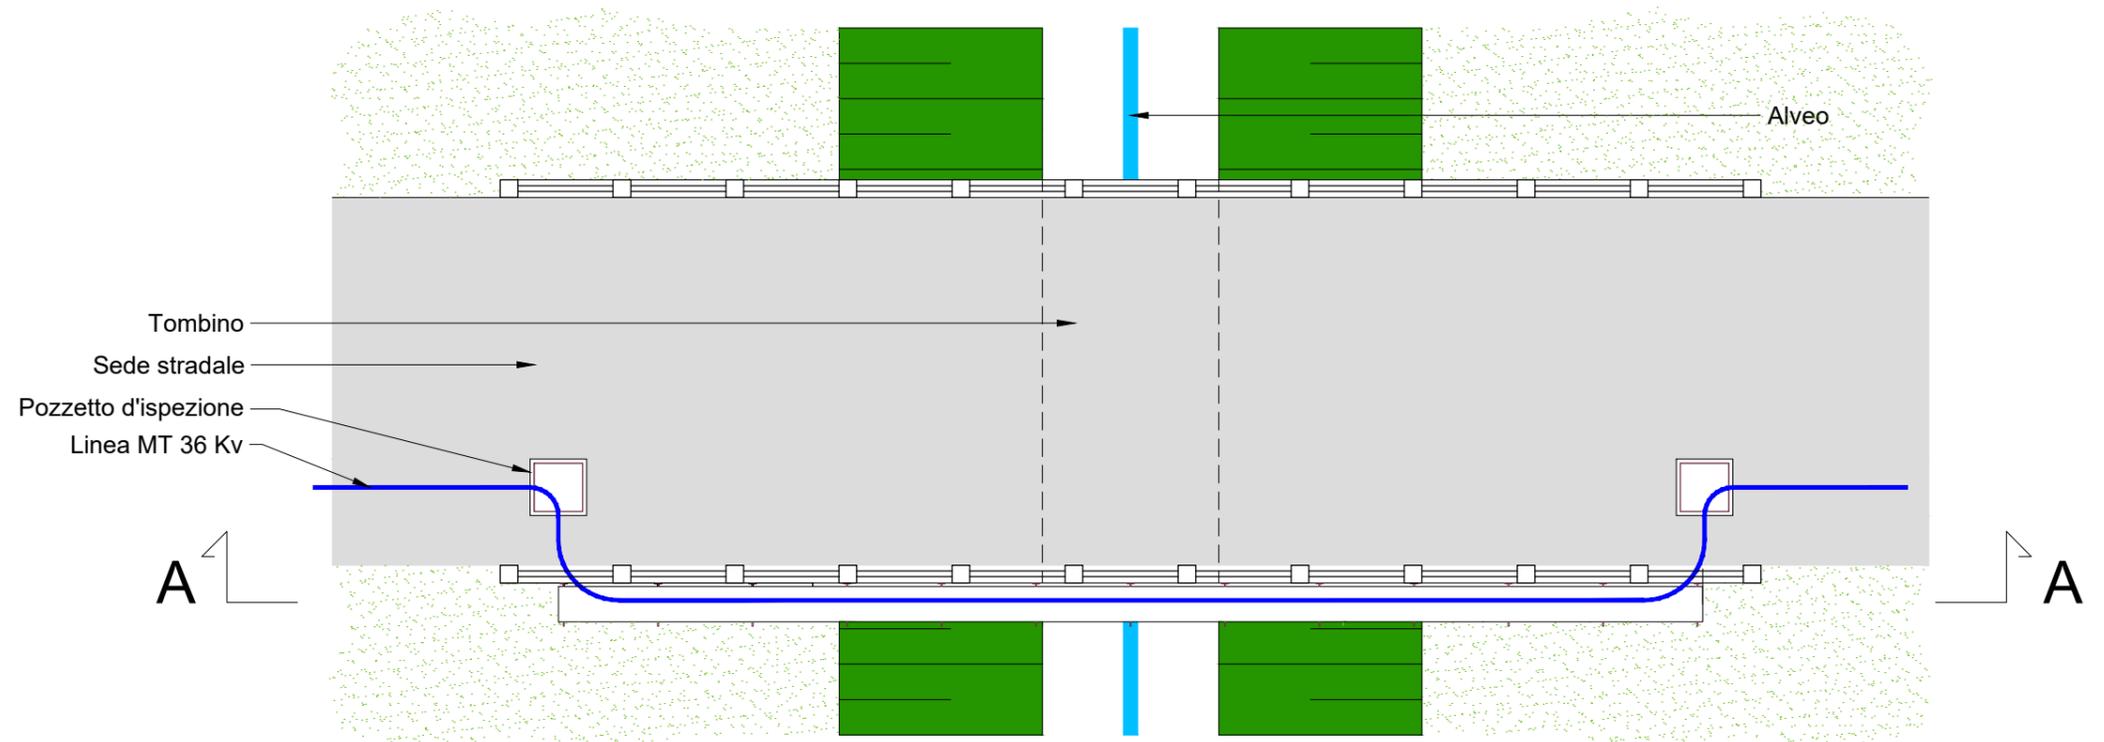

Pianta - scala 1/100

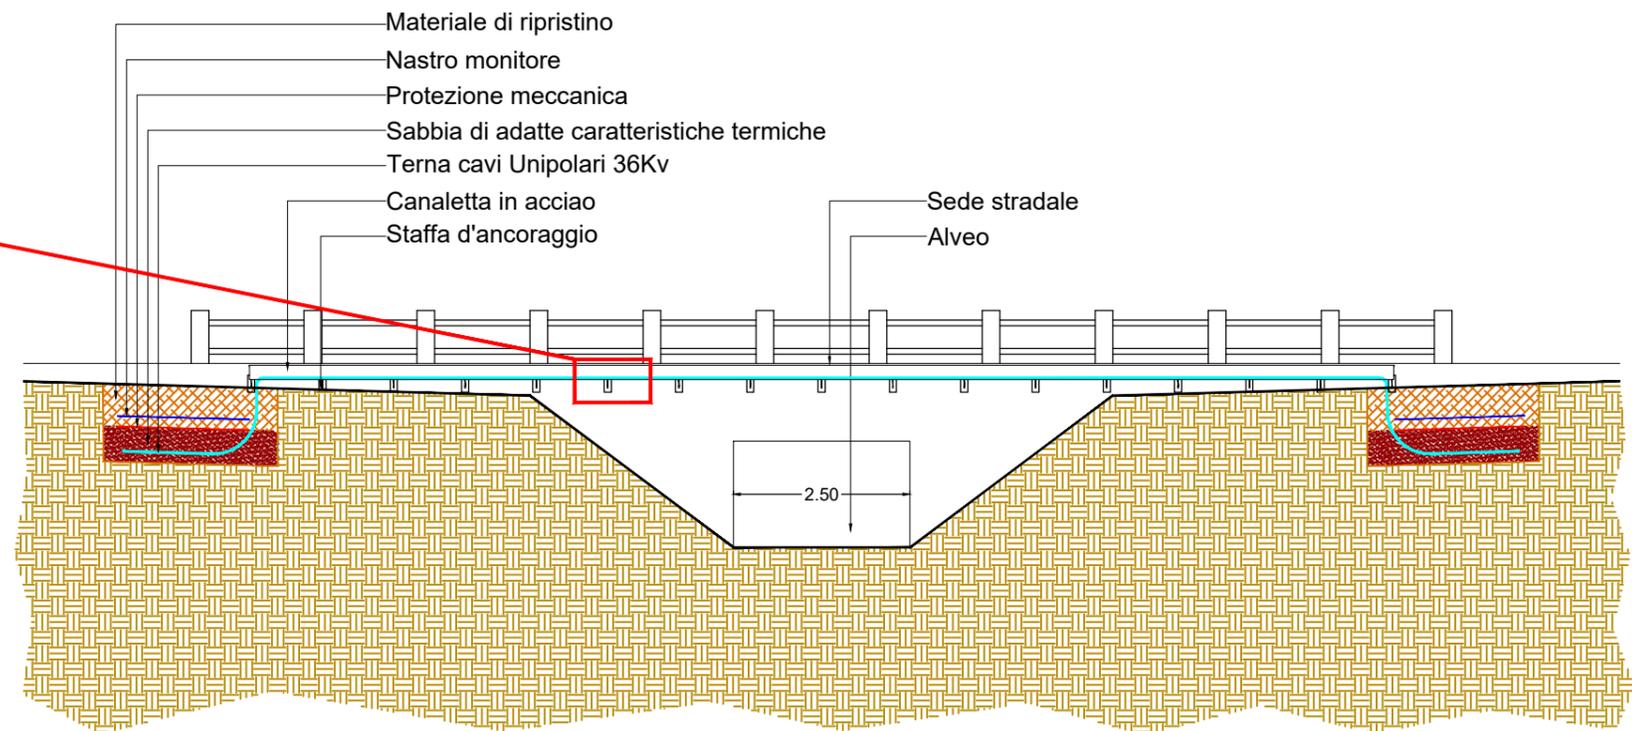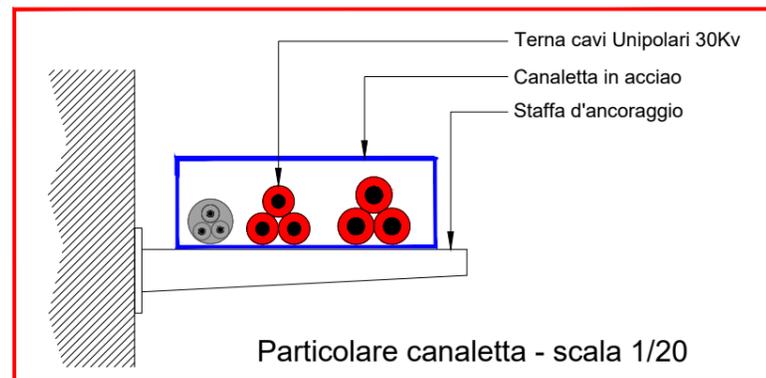


Sezione - scala 1/100


# PARTICOLARI RISOLUZIONE INTERFERENZE CAVIDOTTI

INTERFERENZA I-13\_Comune di Enna


Lat 37°27'7.13"N Lon 14°11'13.64"E

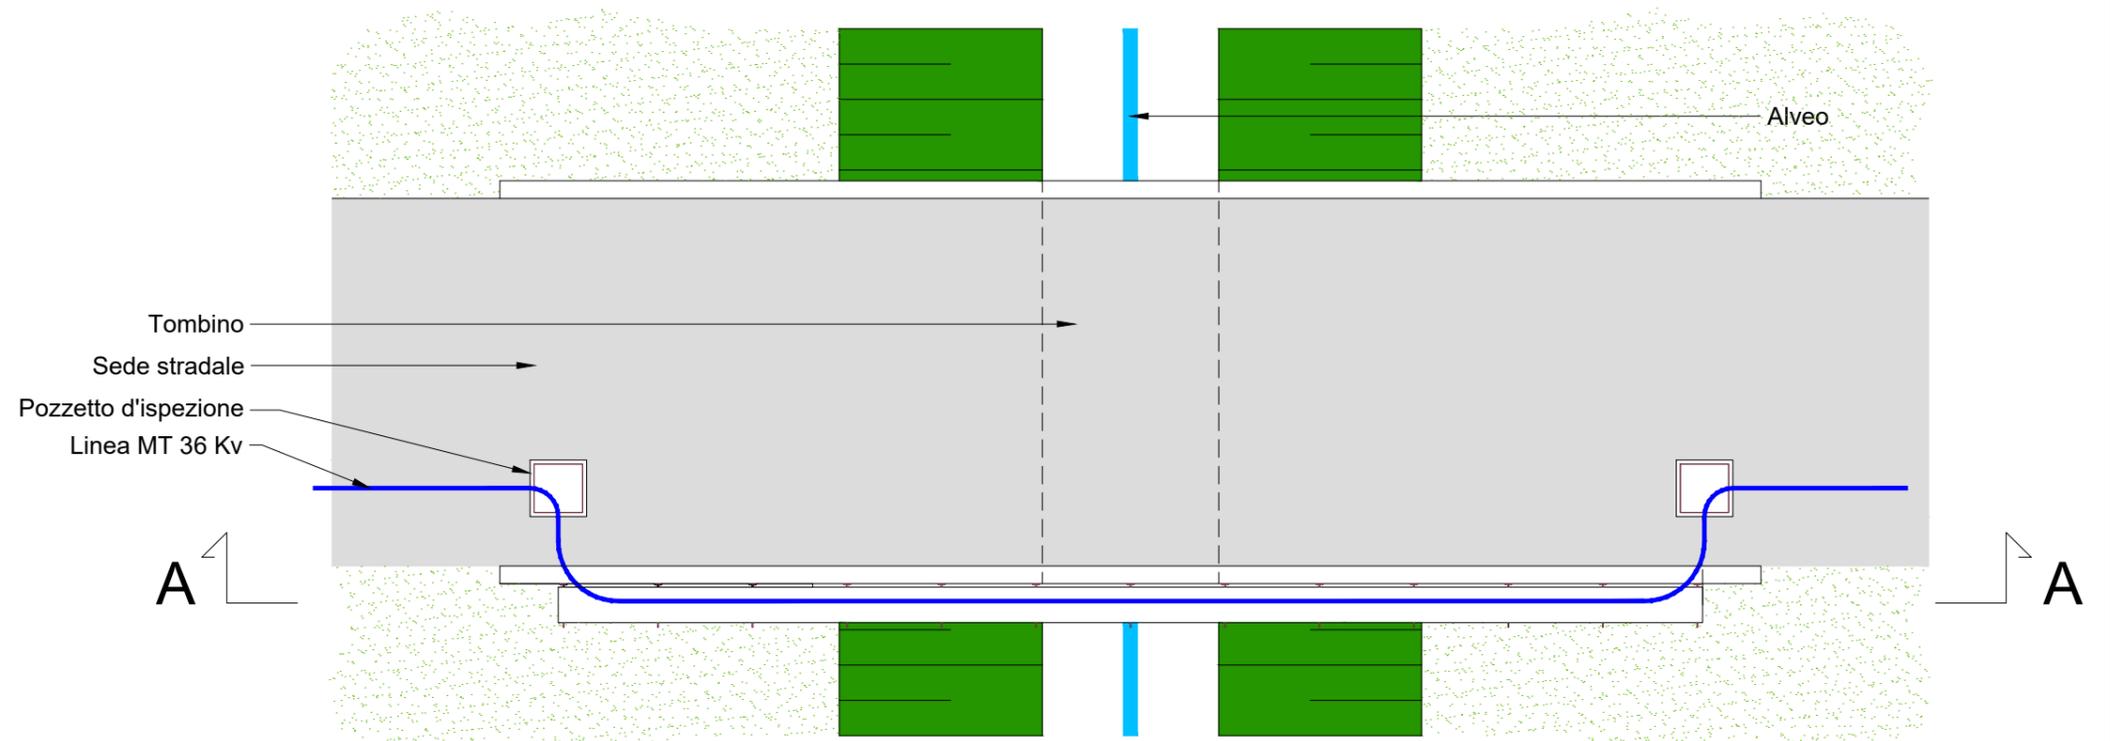


Pianta - scala 1/100

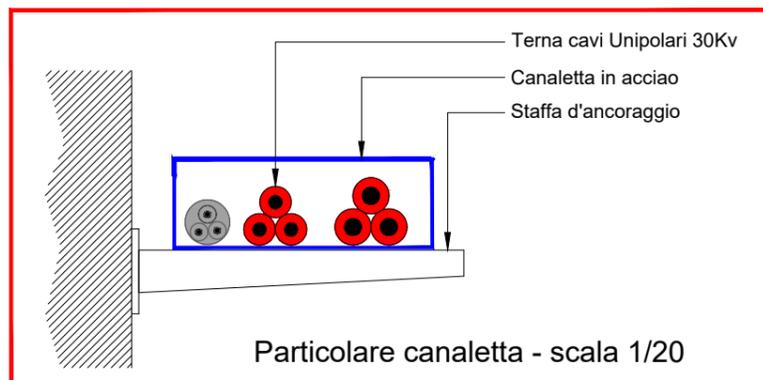

Particolare canaletta - scala 1/20

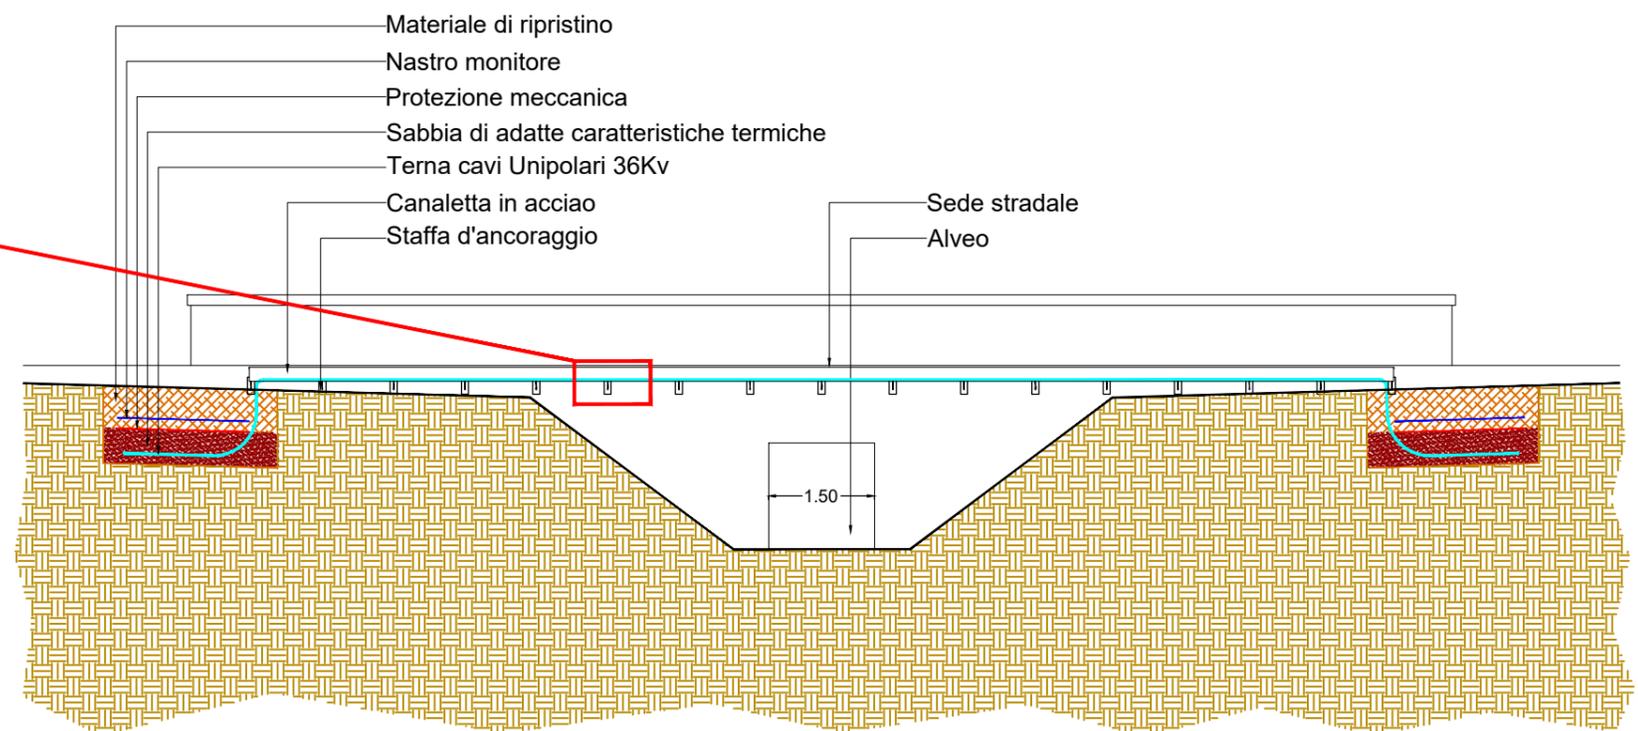


Sezione - scala 1/100

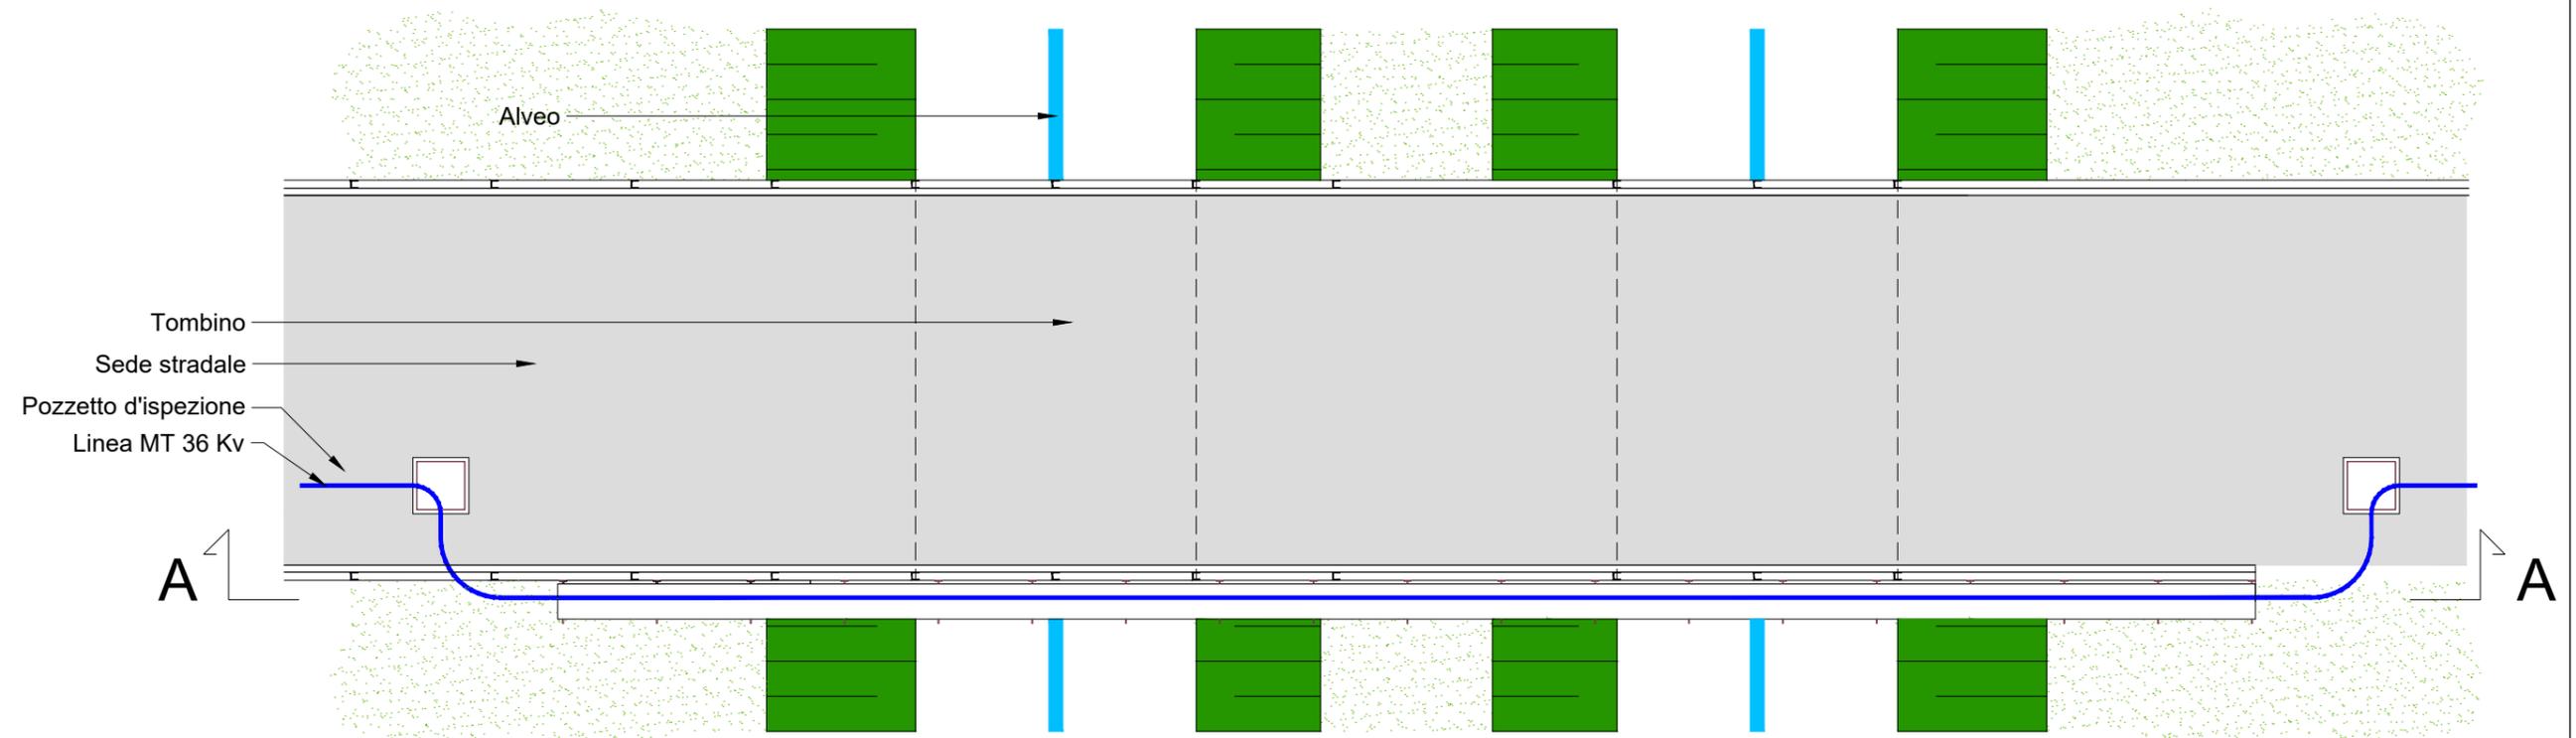

**PARTICOLARI RISOLUZIONE INTERFERENZE CAVIDOTTI**  
 Pianta - scala 1/100

INTERFERENZA I-14\_Comune di Pietraperzia

Lat 37°26'59.08"N Lon 14°10'59.85"E

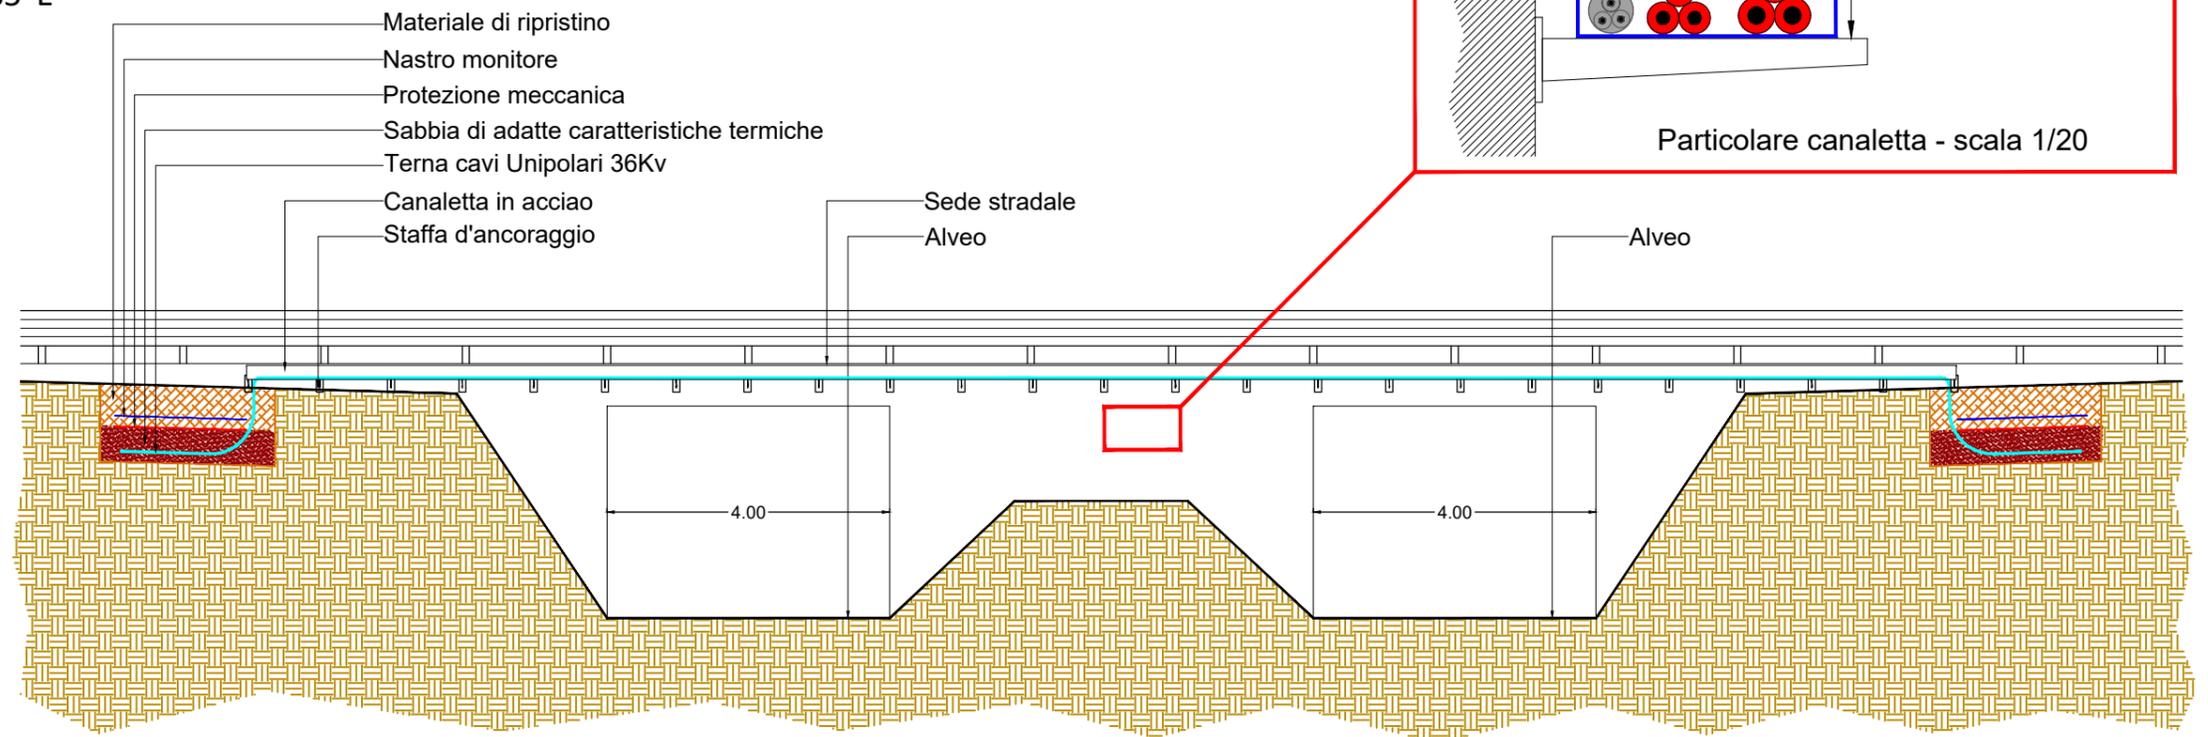


Sezione - scala 1/100


# PARTICOLARI RISOLUZIONE INTERFERENZE CAVIDOTTI

INTERFERENZA I-15\_Comune di Pietraperzia

Lat 37°26'47.91"N Lon 14°10'39.86"E

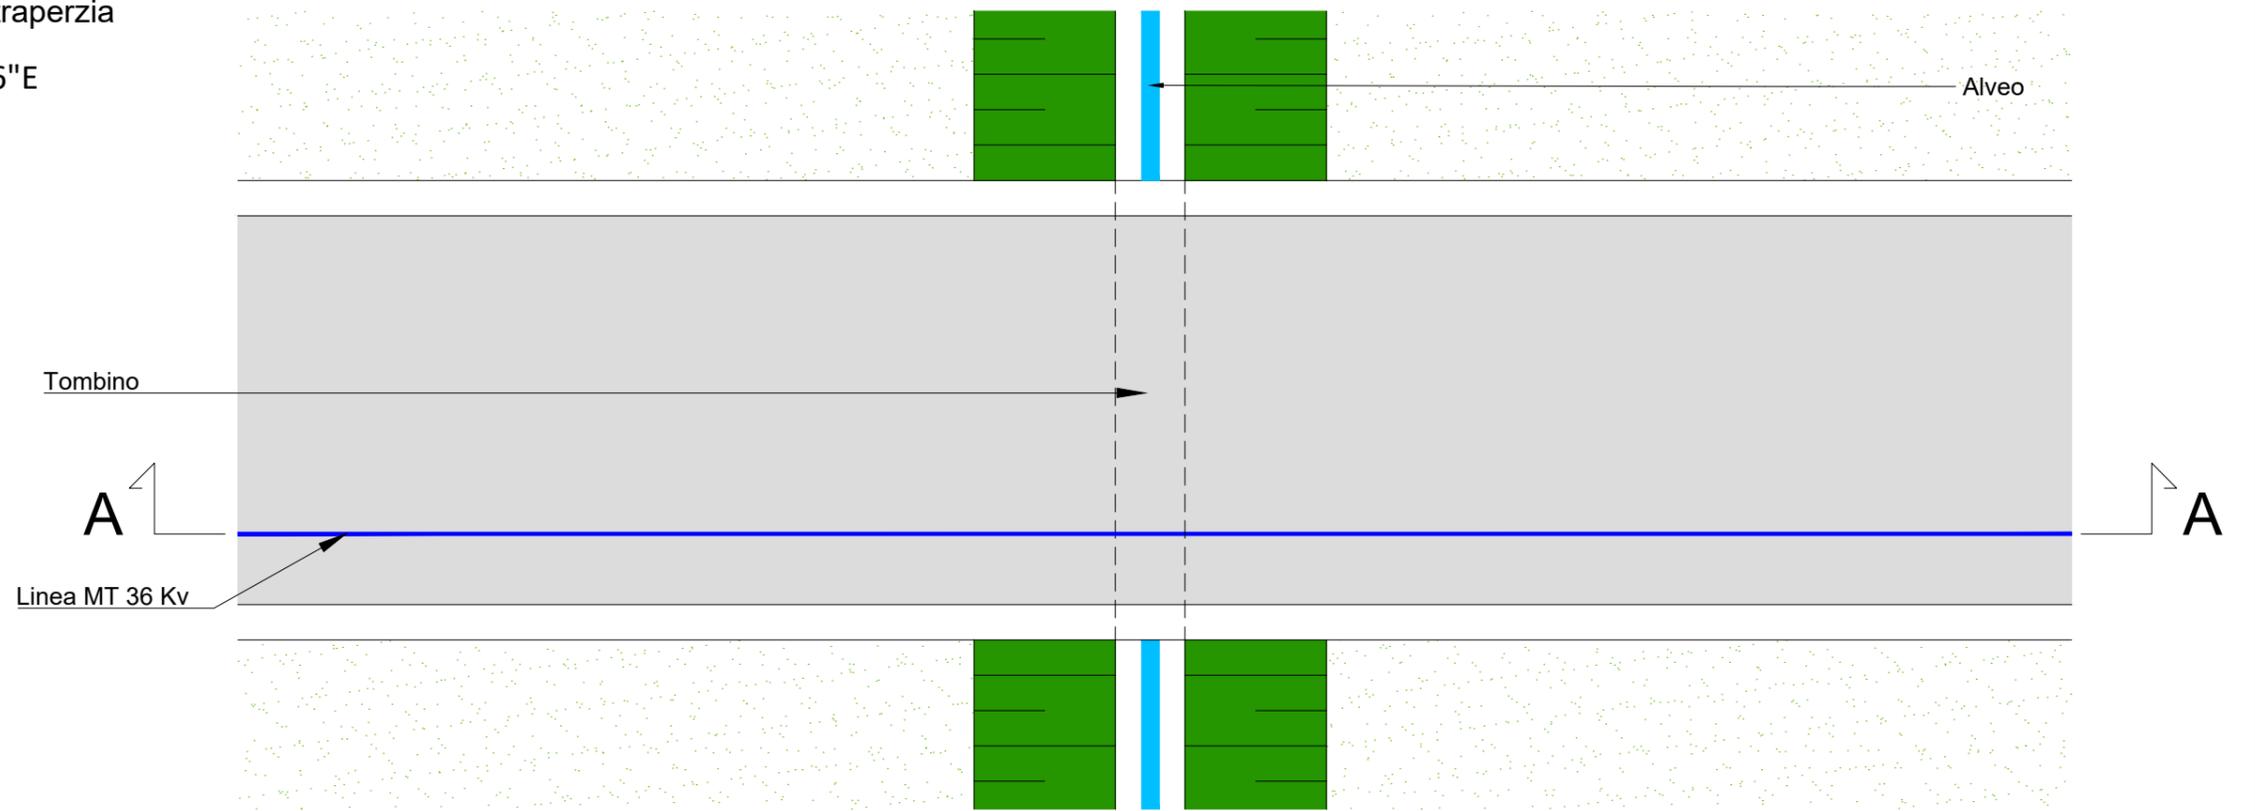

Pianta- scala 1/100

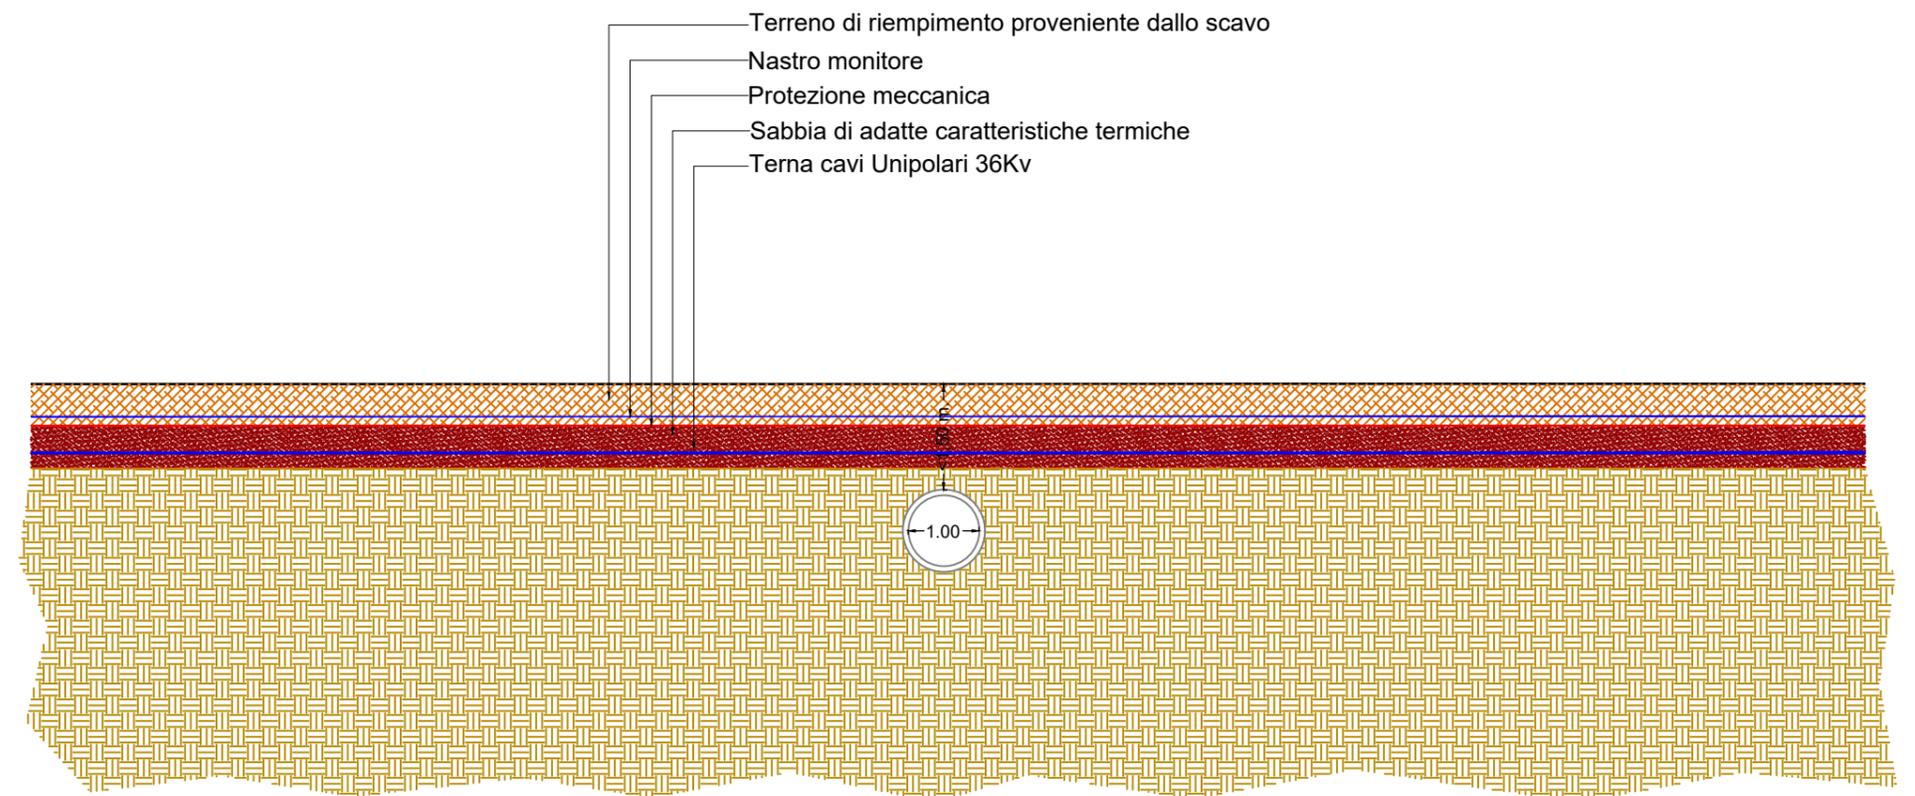


Sezione attraversamento tombino - scala 1:100


# PARTICOLARI RISOLUZIONE INTERFERENZE CAVIDOTTI

INTERFERENZA I-16\_Comune di Pietraperzia

Lat 37°26'45.96"N Lon 14°10'40.09"E

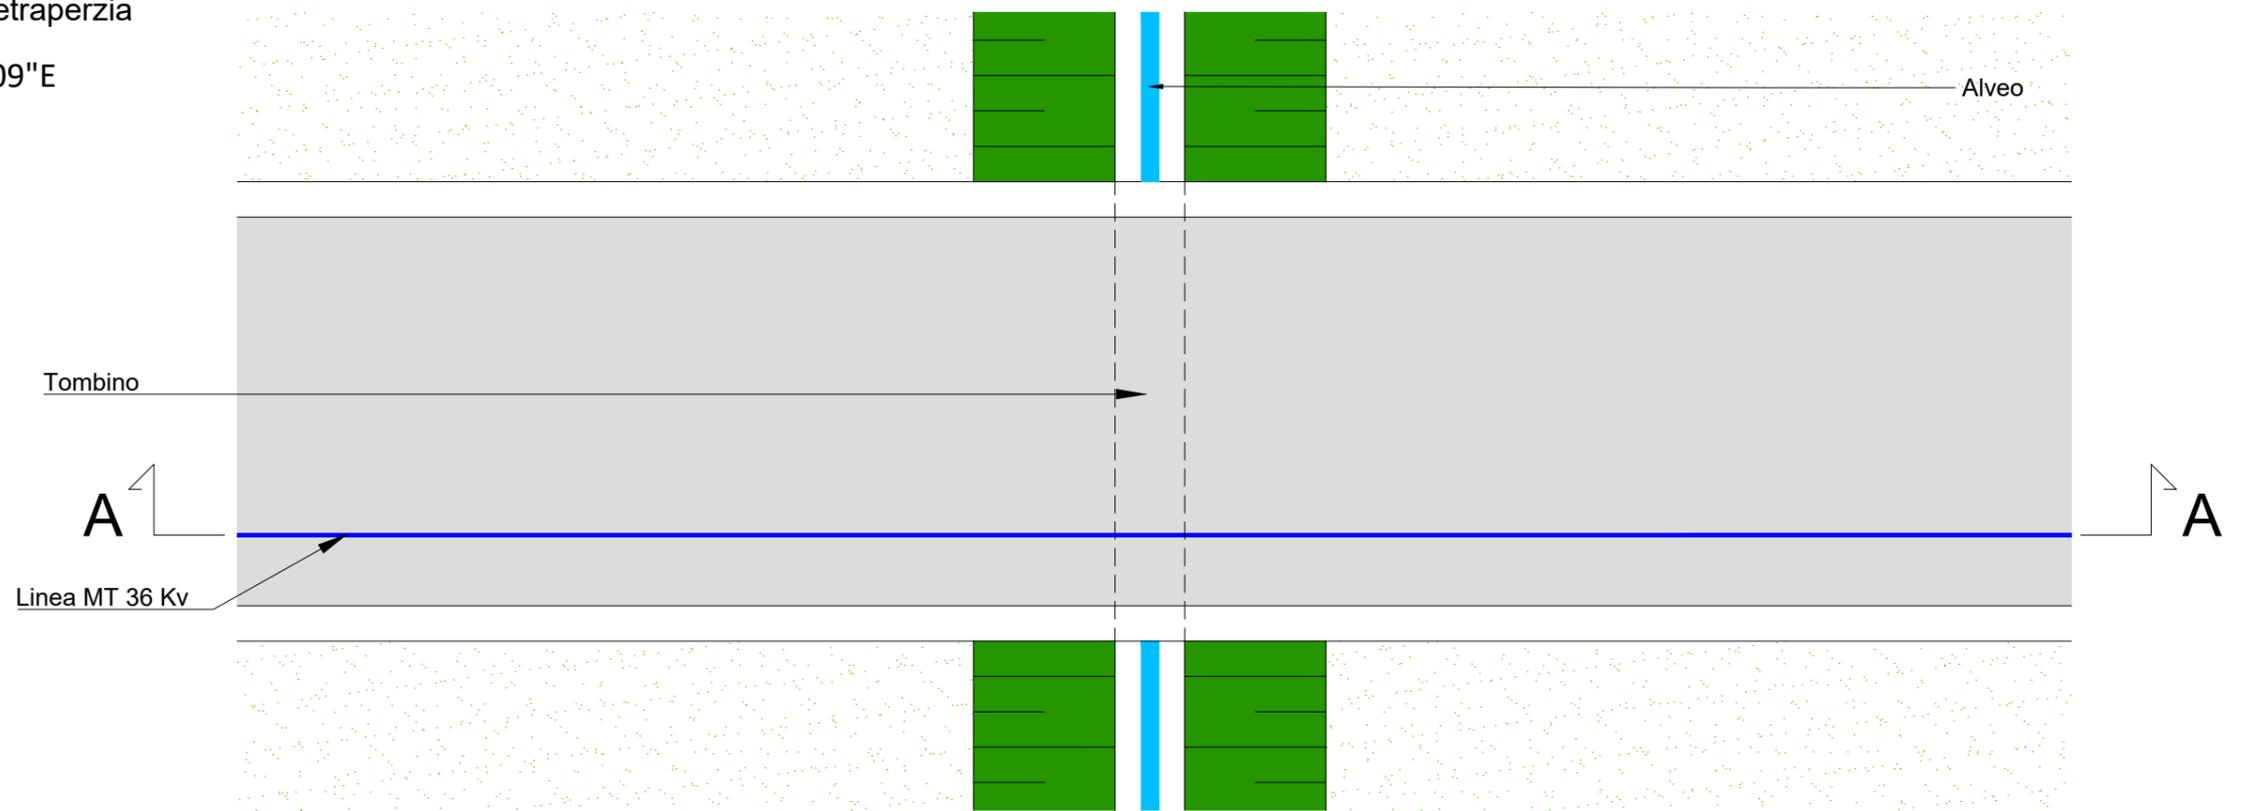

Pianta- scala 1/100

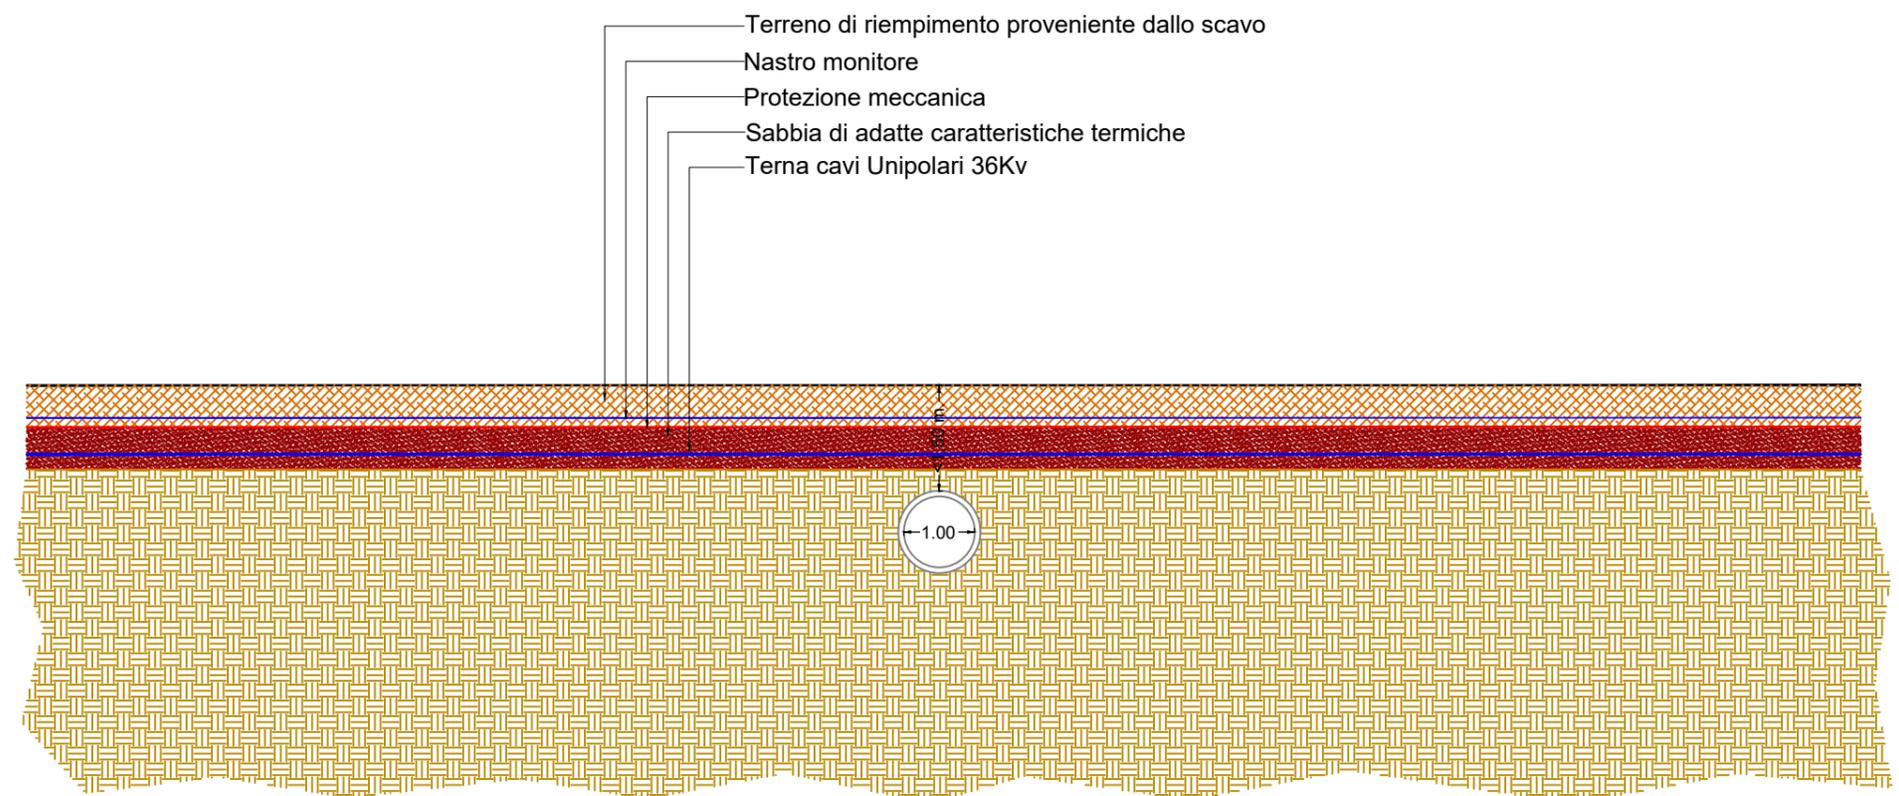


Sezione attraversamento tombino - scala 1:100


# PARTICOLARI RISOLUZIONE INTERFERENZE CAVIDOTTI

INTERFERENZA I-17\_Comune di Pietraperzia

Lat 37°26'33.16"N Lon 14°10'37.09"E

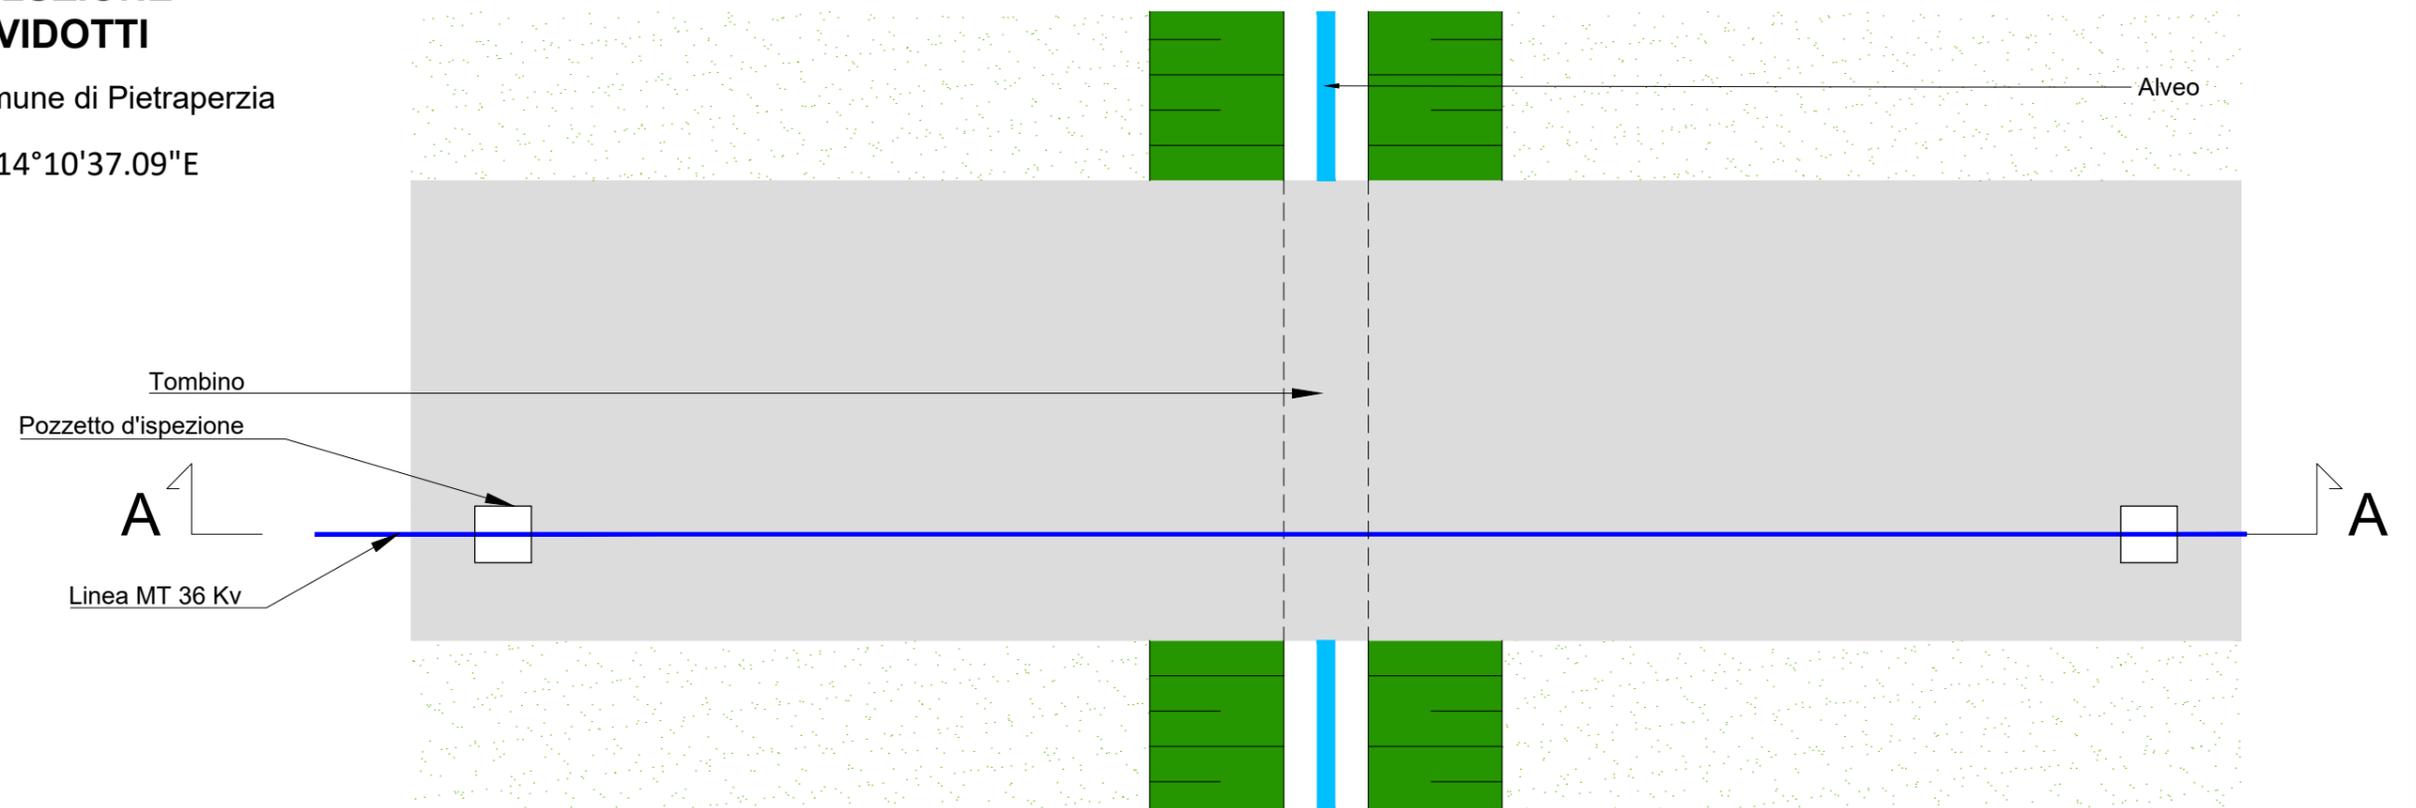

Pianta- scala 1/100

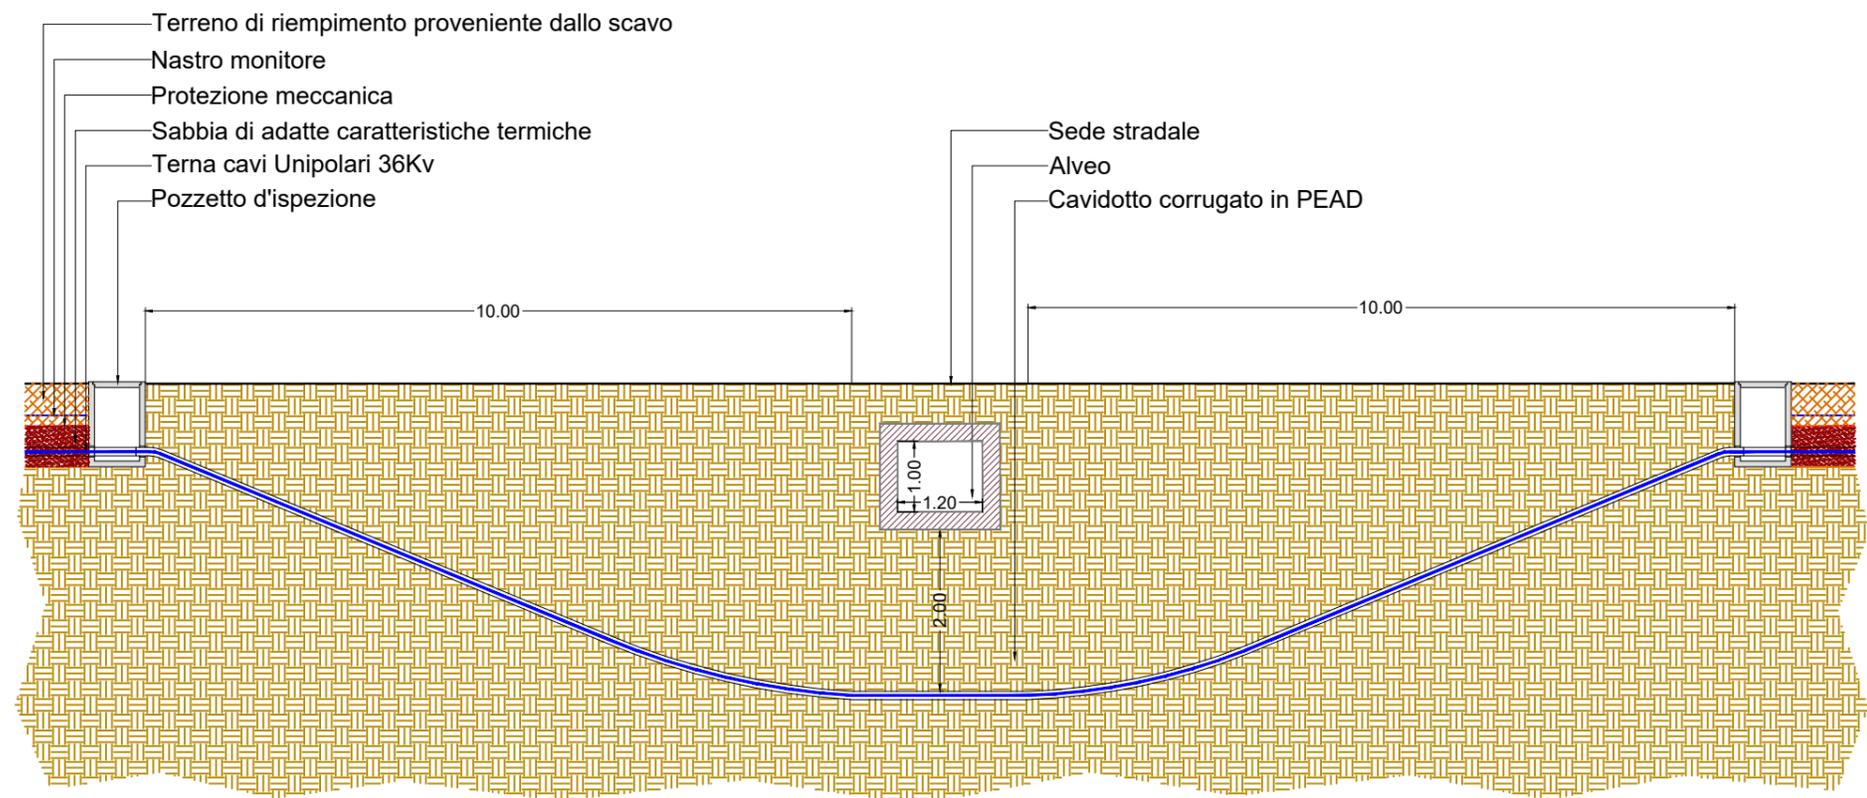


Sezione attraversamento tombino a mezzo  
di trivellazione orizzontale controllata (T.O.C.) - scala 1:100


# PARTICOLARI RISOLUZIONE INTERFERENZE CAVIDOTTI

INTERFERENZA I-18\_Comune di Pietraperzia

Lat 37°26'27.58"N Lon 14°10'37.20"E

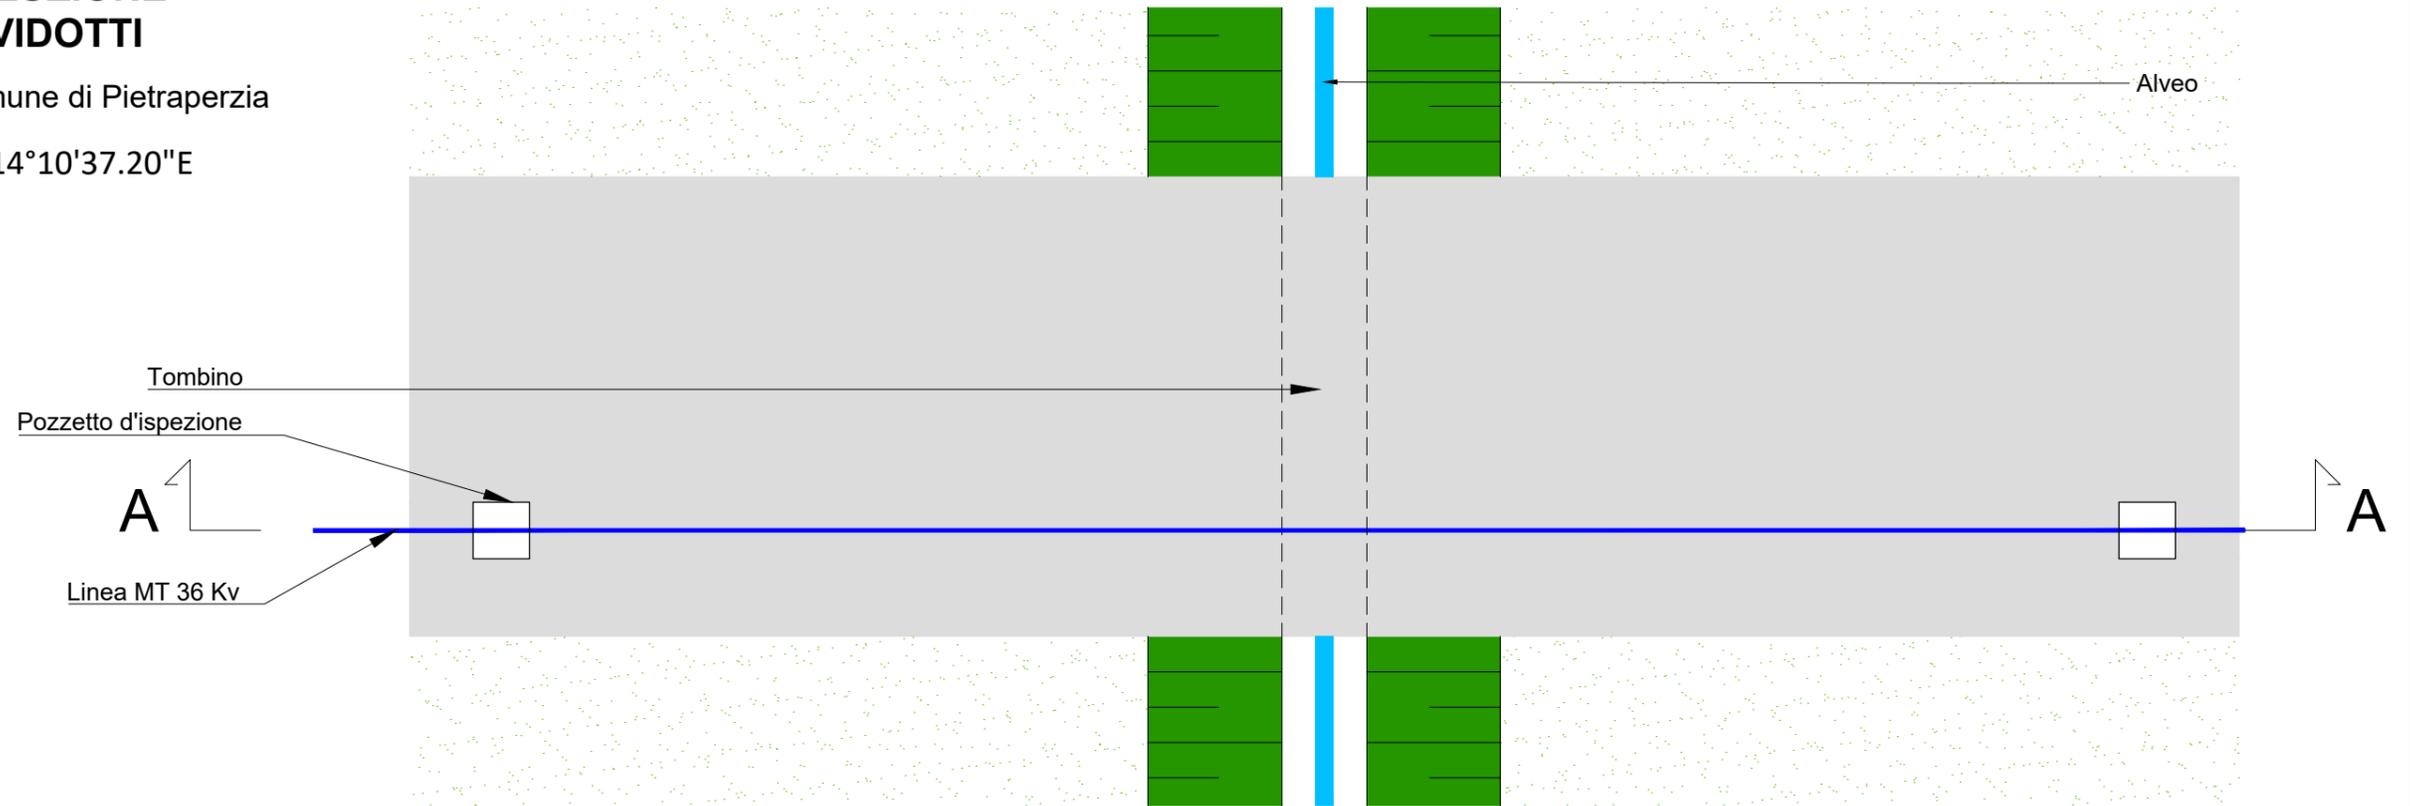

Pianta- scala 1/100

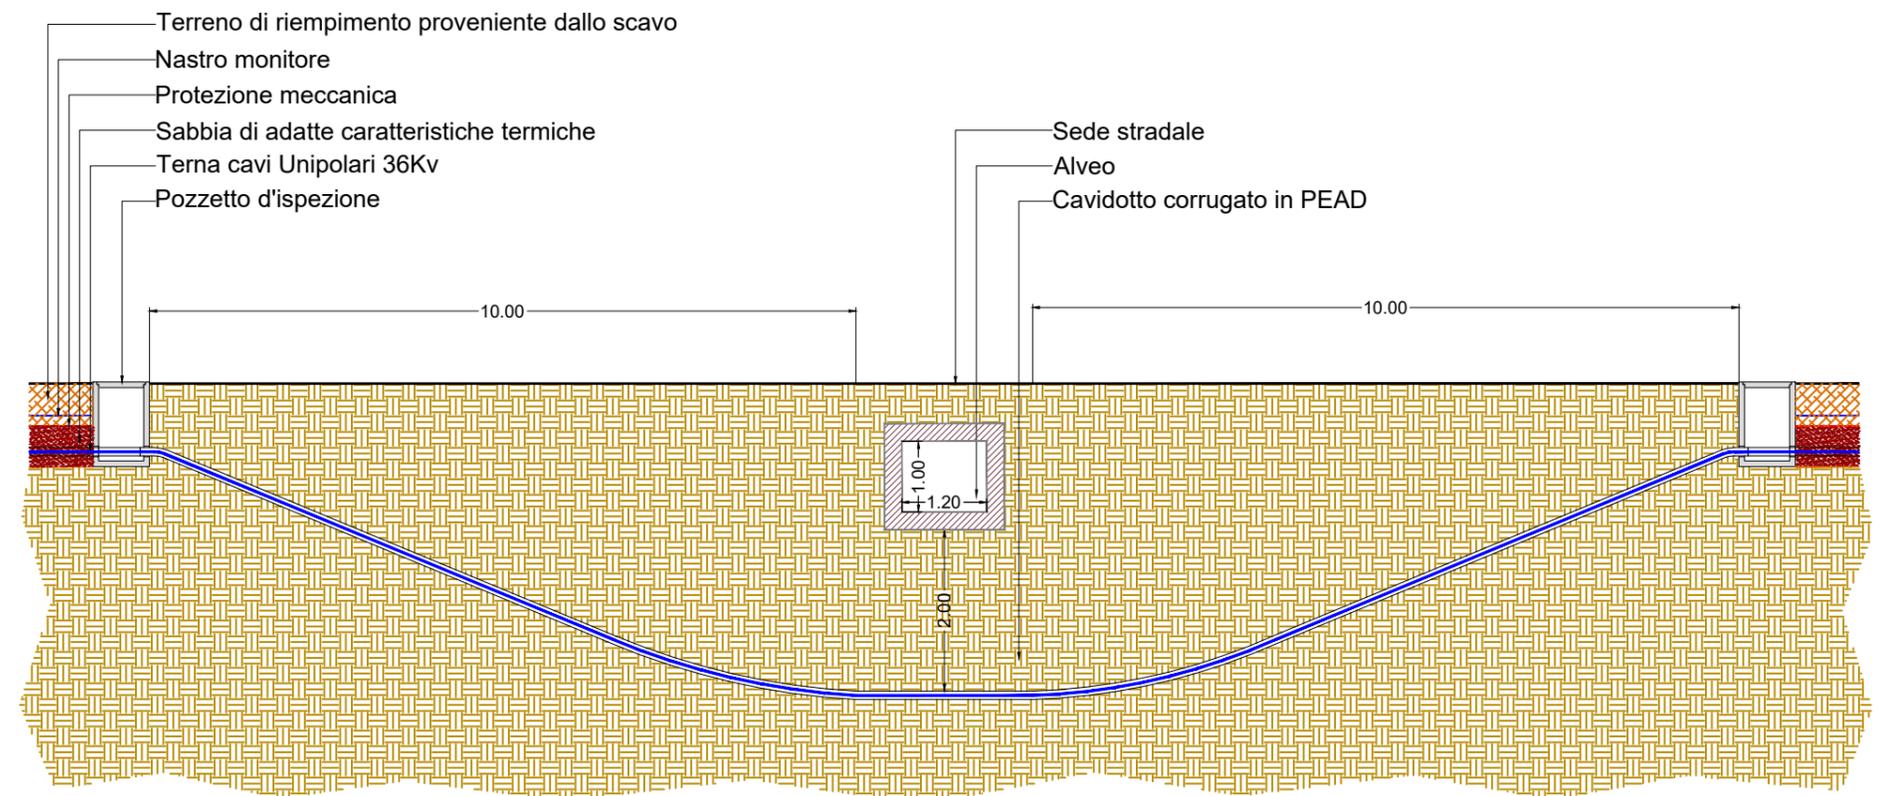


Sezione attraversamento tombino a mezzo di trivellazione orizzontale controllata (T.O.C.) - scala 1:100


# PARTICOLARI RISOLUZIONE INTERFERENZE CAVIDOTTI

INTERFERENZA I-19\_Comune di Pietraperzia

Lat 37°26'15.38"N Lon 14°10'27.81"E

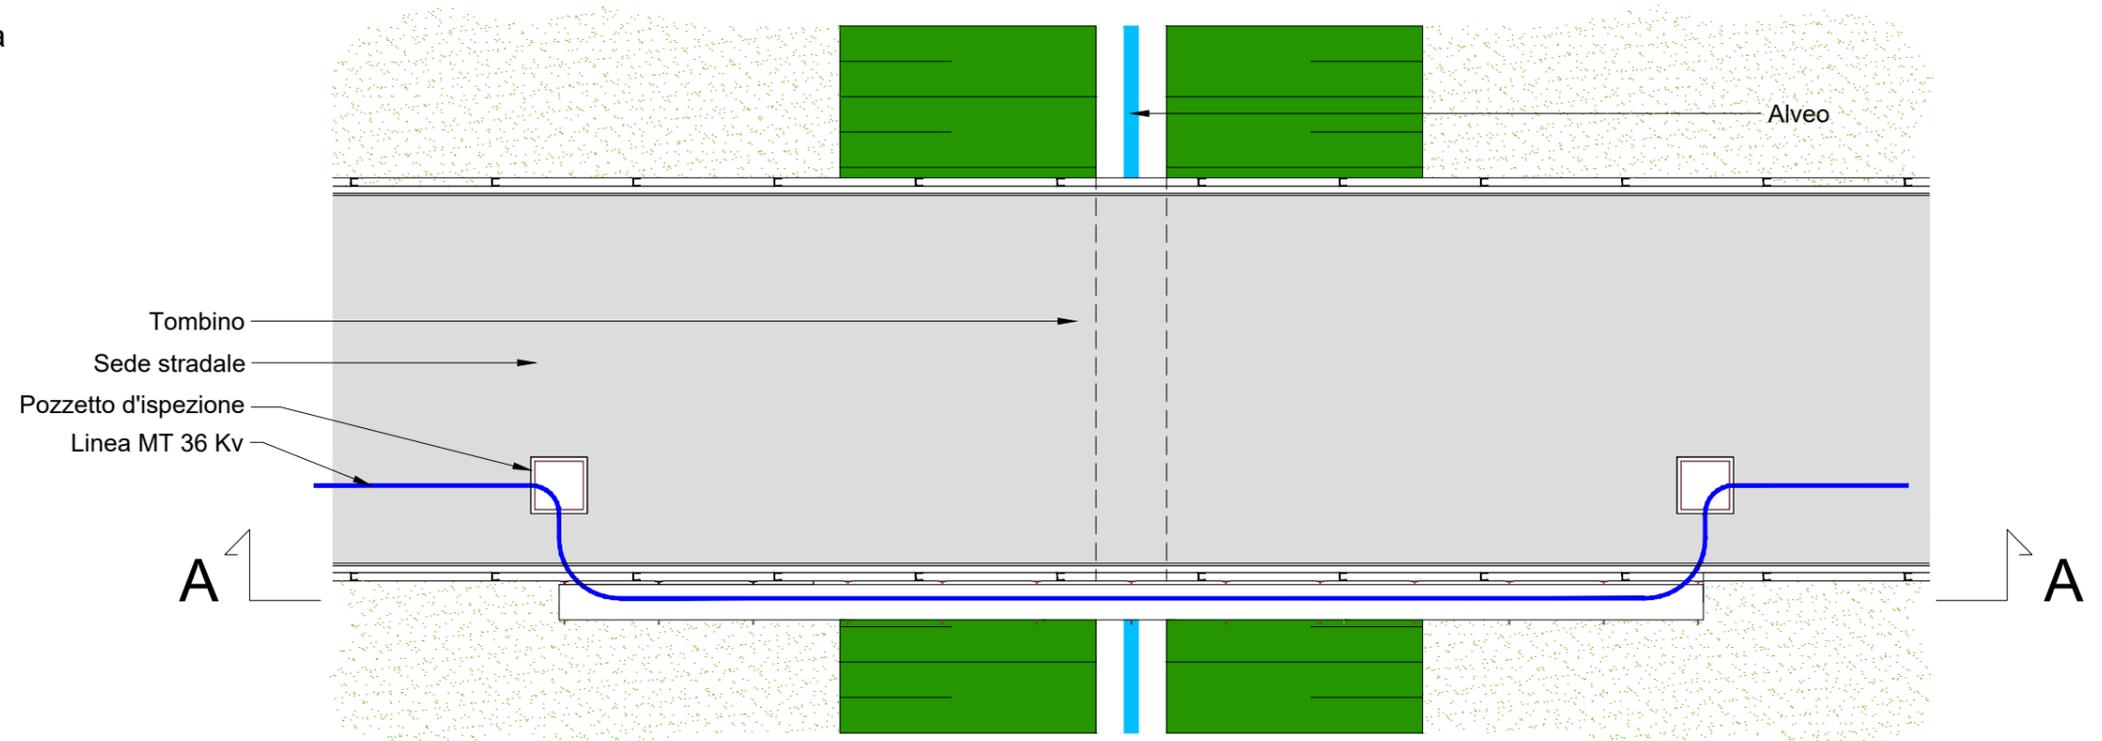

Pianta - scala 1/100

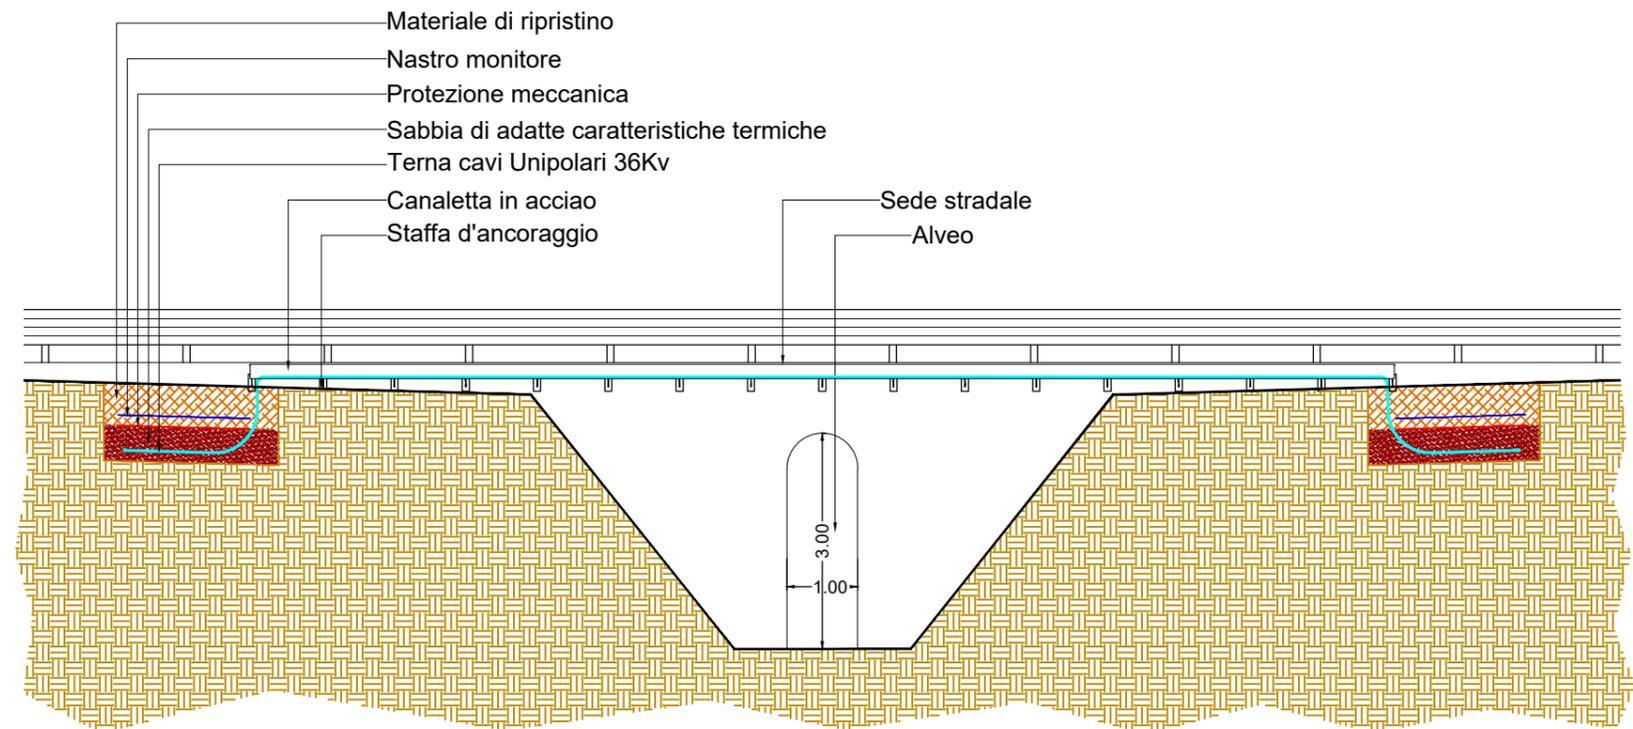


Sezione - scala 1/100


# PARTICOLARI RISOLUZIONE INTERFERENZE CAVIDOTTI

INTERFERENZA I-20\_Comune di Pietraperzia

Lat 37°26'13.54"N Lon 14°10'24.29"E

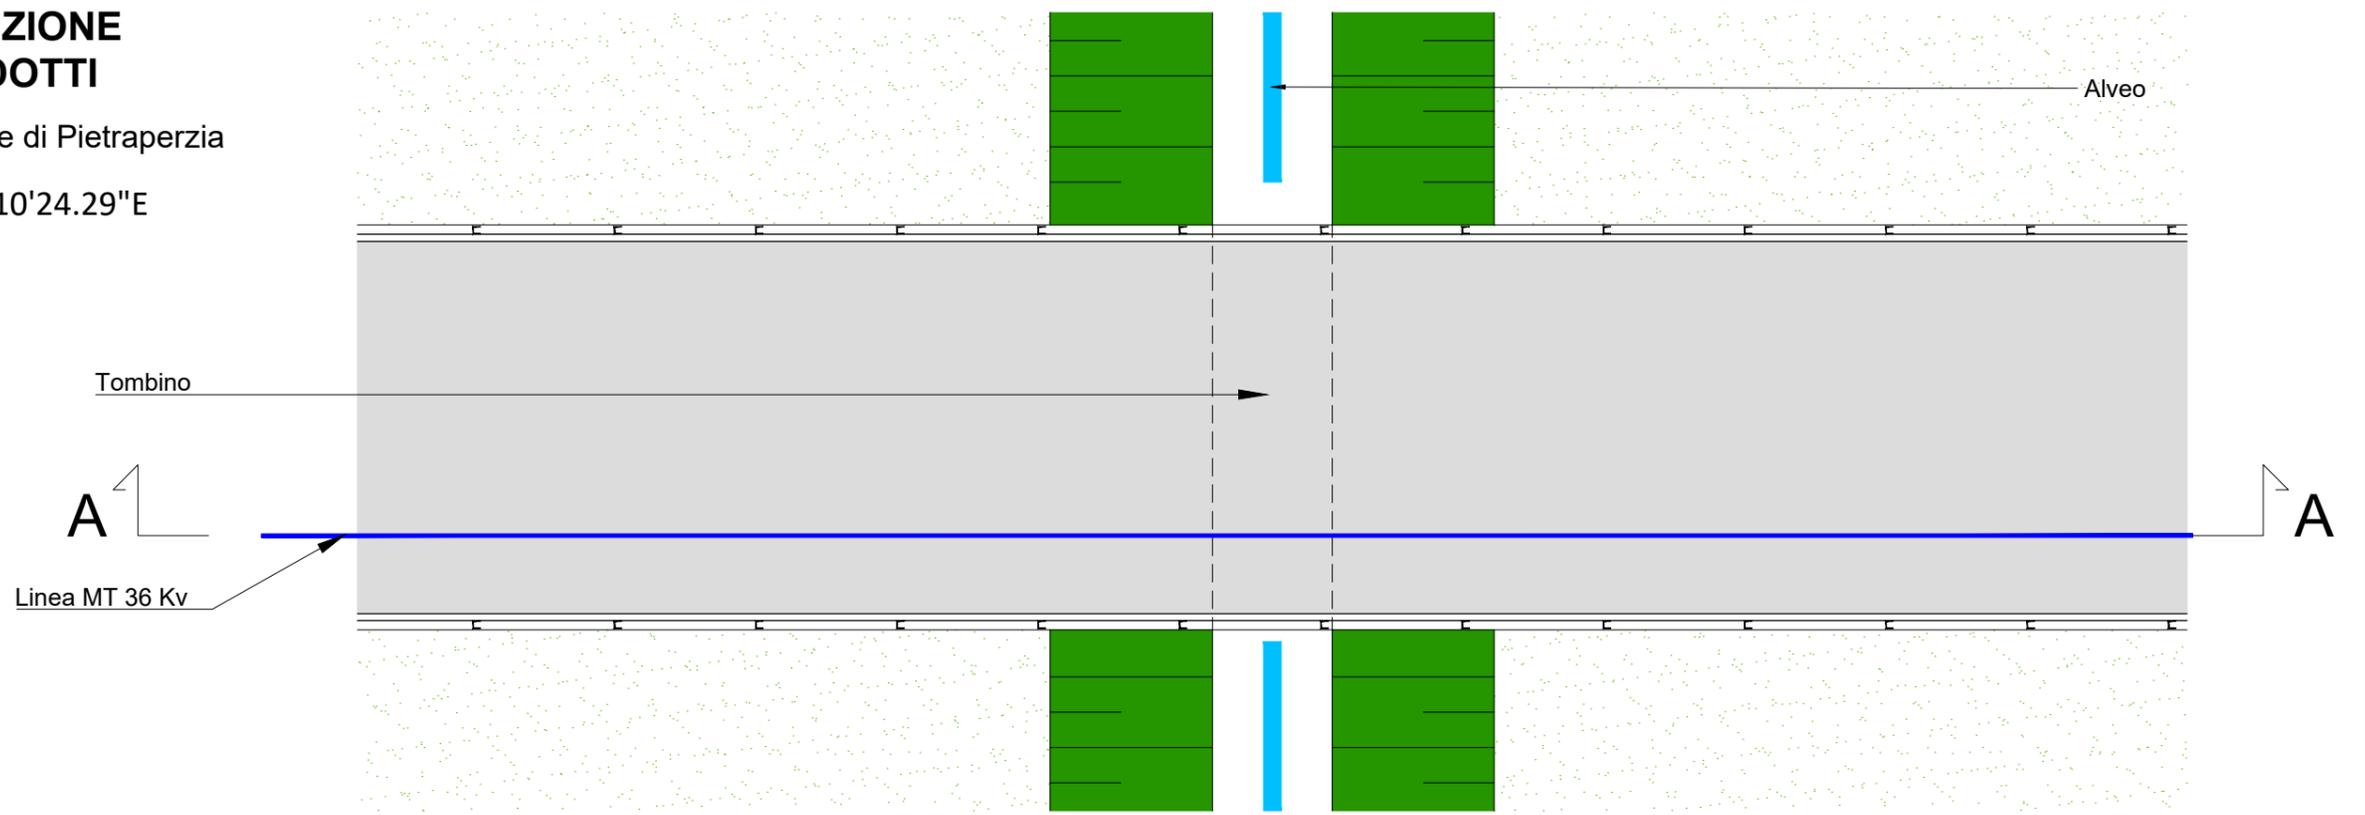

Pianta- scala 1/100

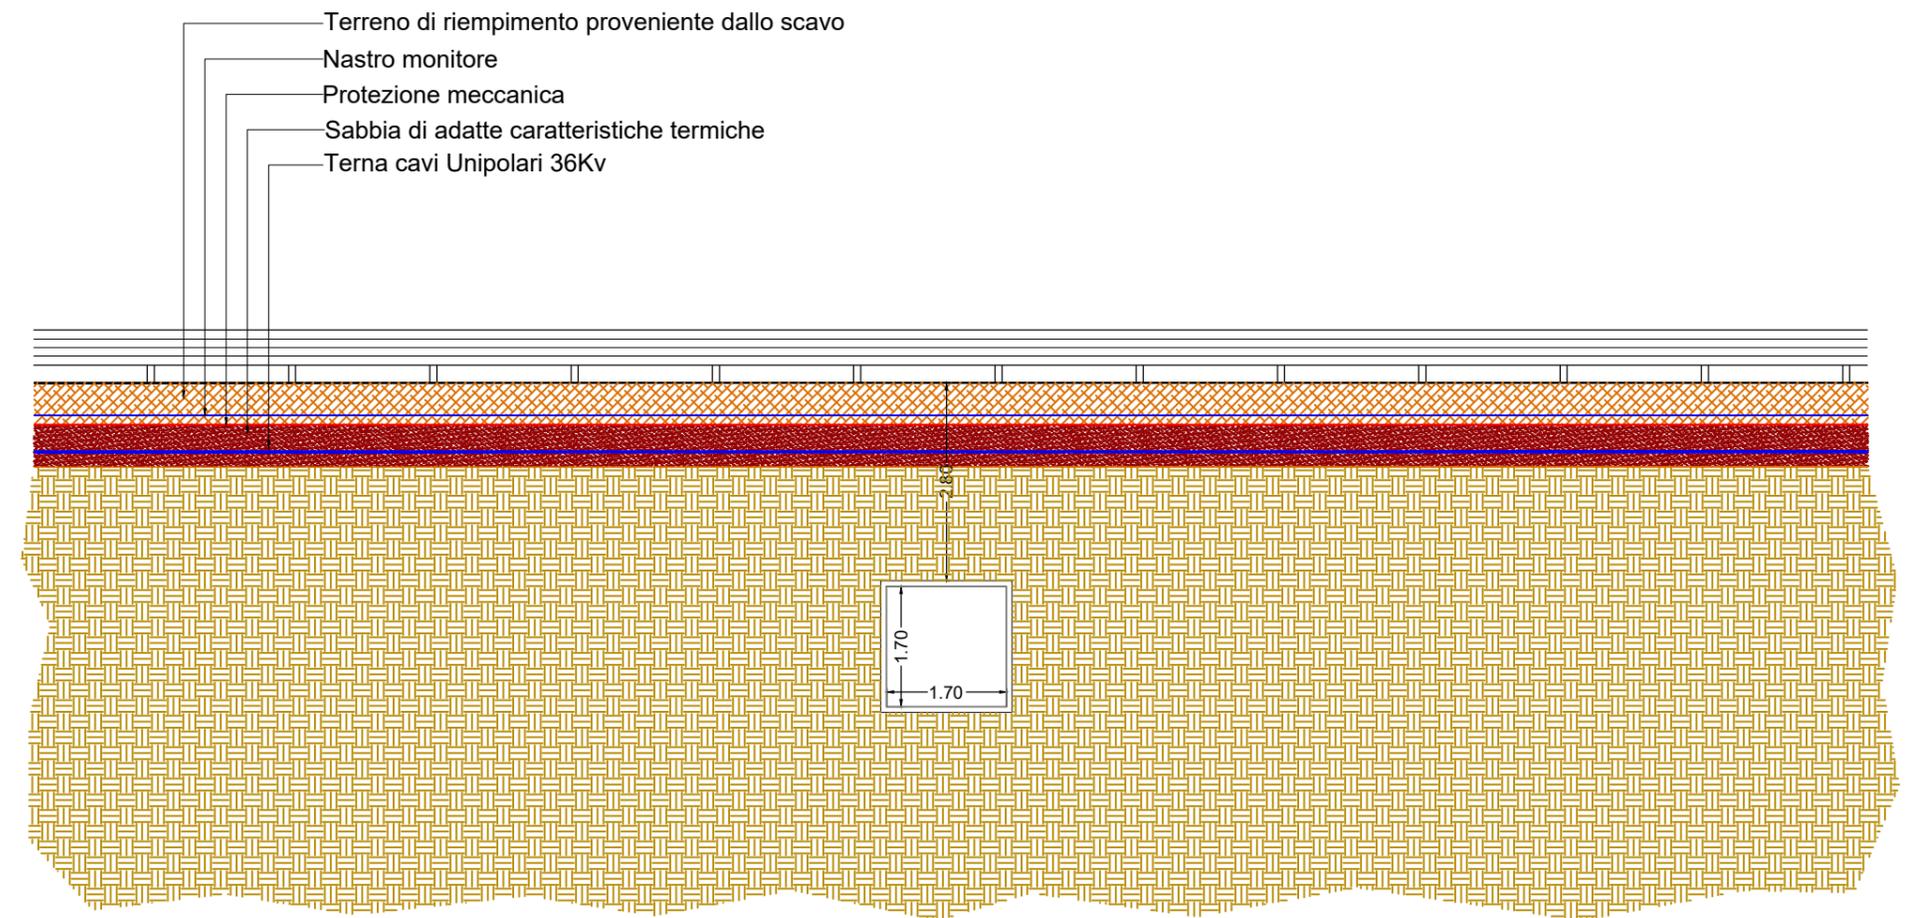


Sezione attraversamento tombino - scala 1:100


# PARTICOLARI RISOLUZIONE INTERFERENZE CAVIDOTTI

INTERFERENZA I-21\_Comune di Pietraperzia

Lat 37°26'6.57"N Lon 14°10'20.50"E

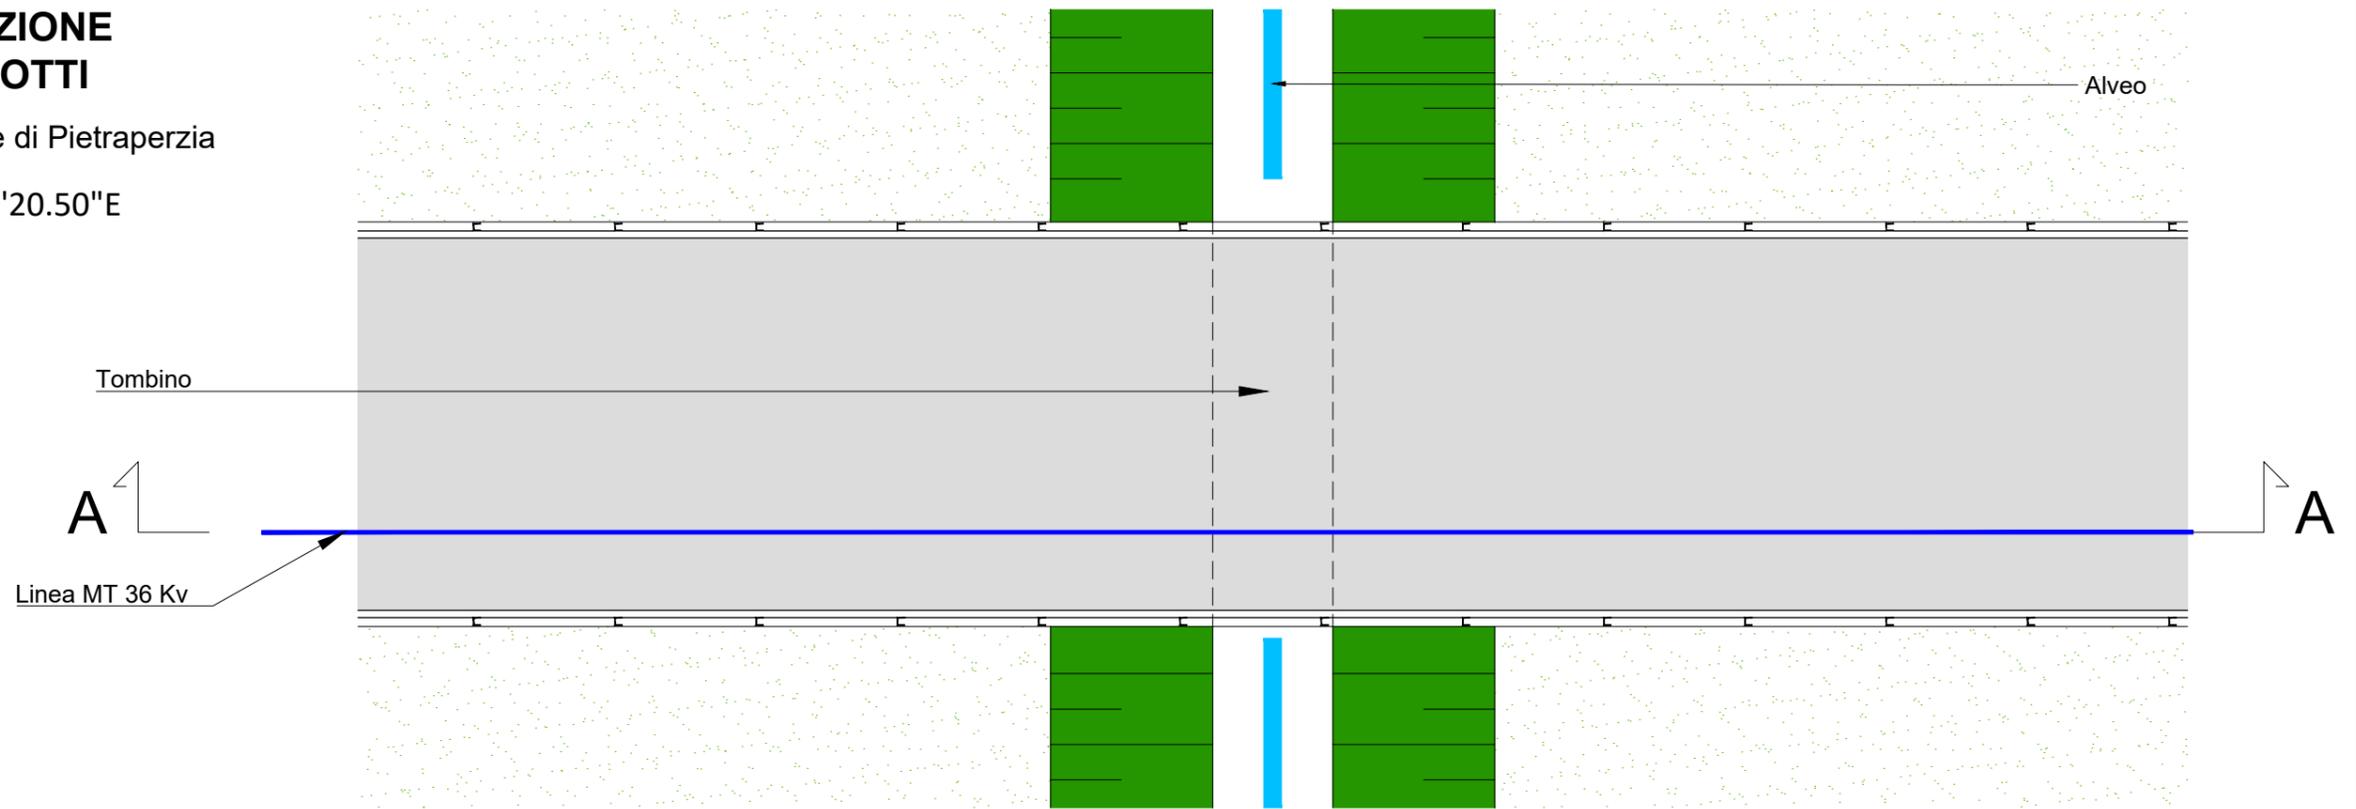

Pianta- scala 1/100

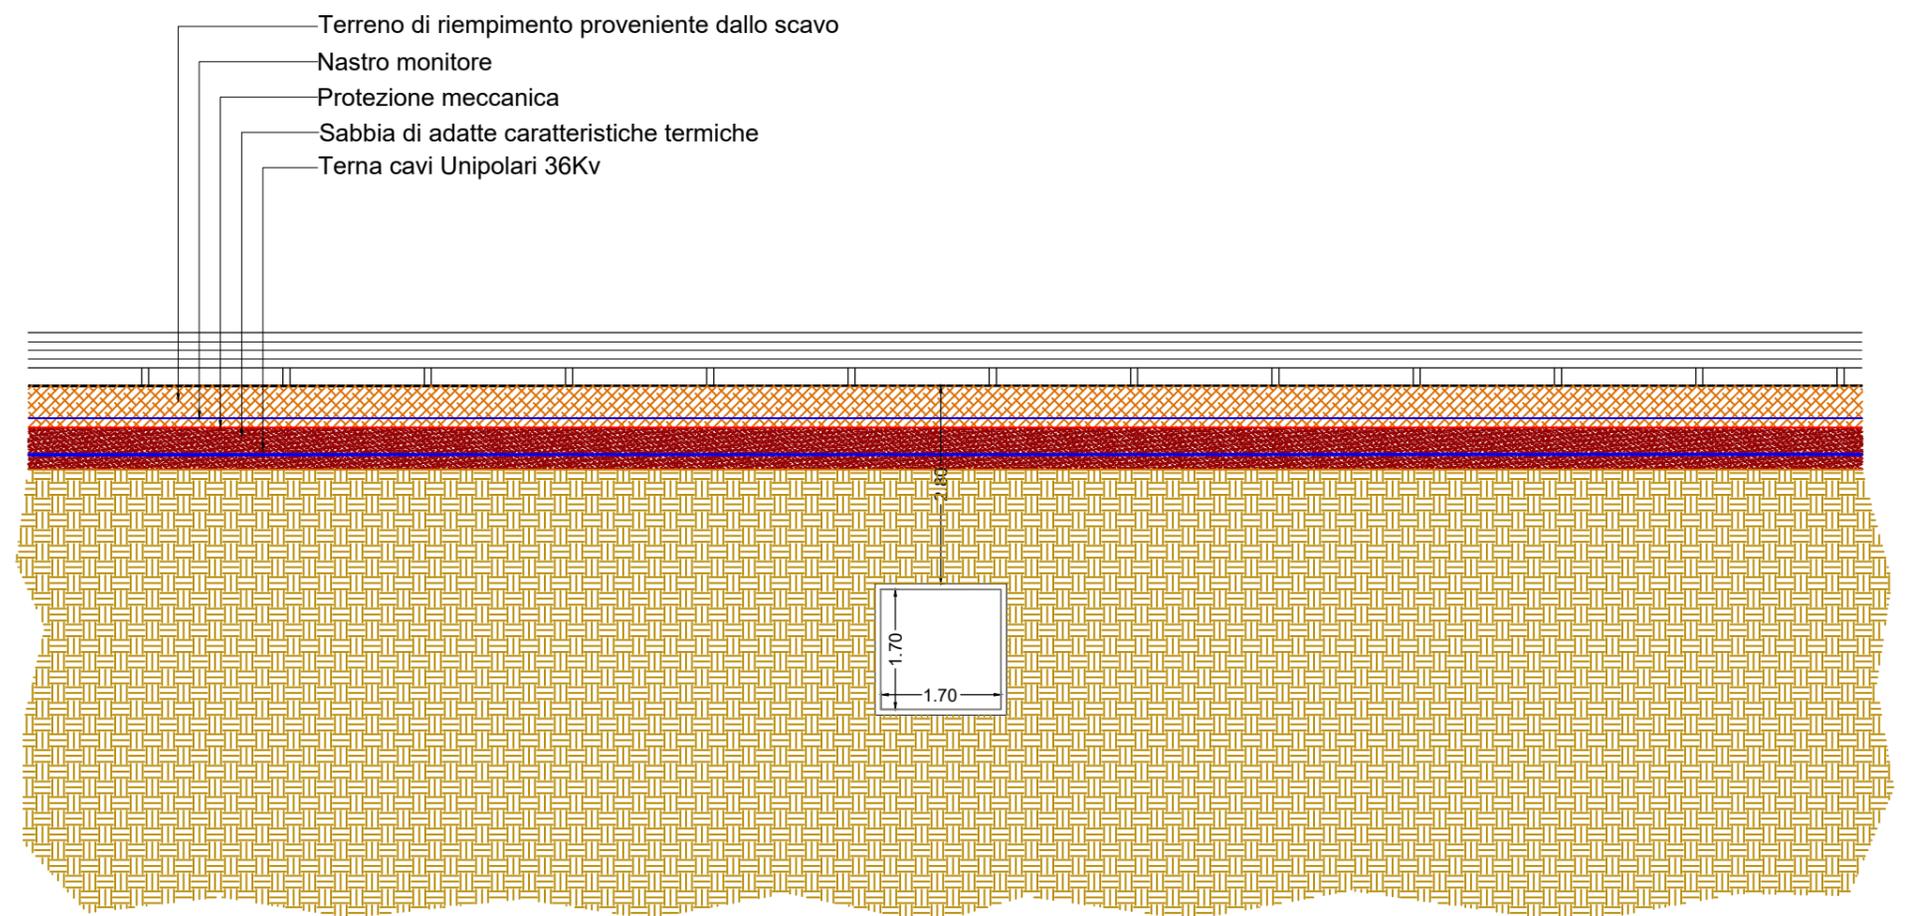


Sezione attraversamento tombino - scala 1:100


# PARTICOLARI RISOLUZIONE INTERFERENZE CAVIDOTTI

INTERFERENZA I-22\_Comune di Pietraperzia

Lat 37°25'57.75"N Lon 14°10'12.66"E

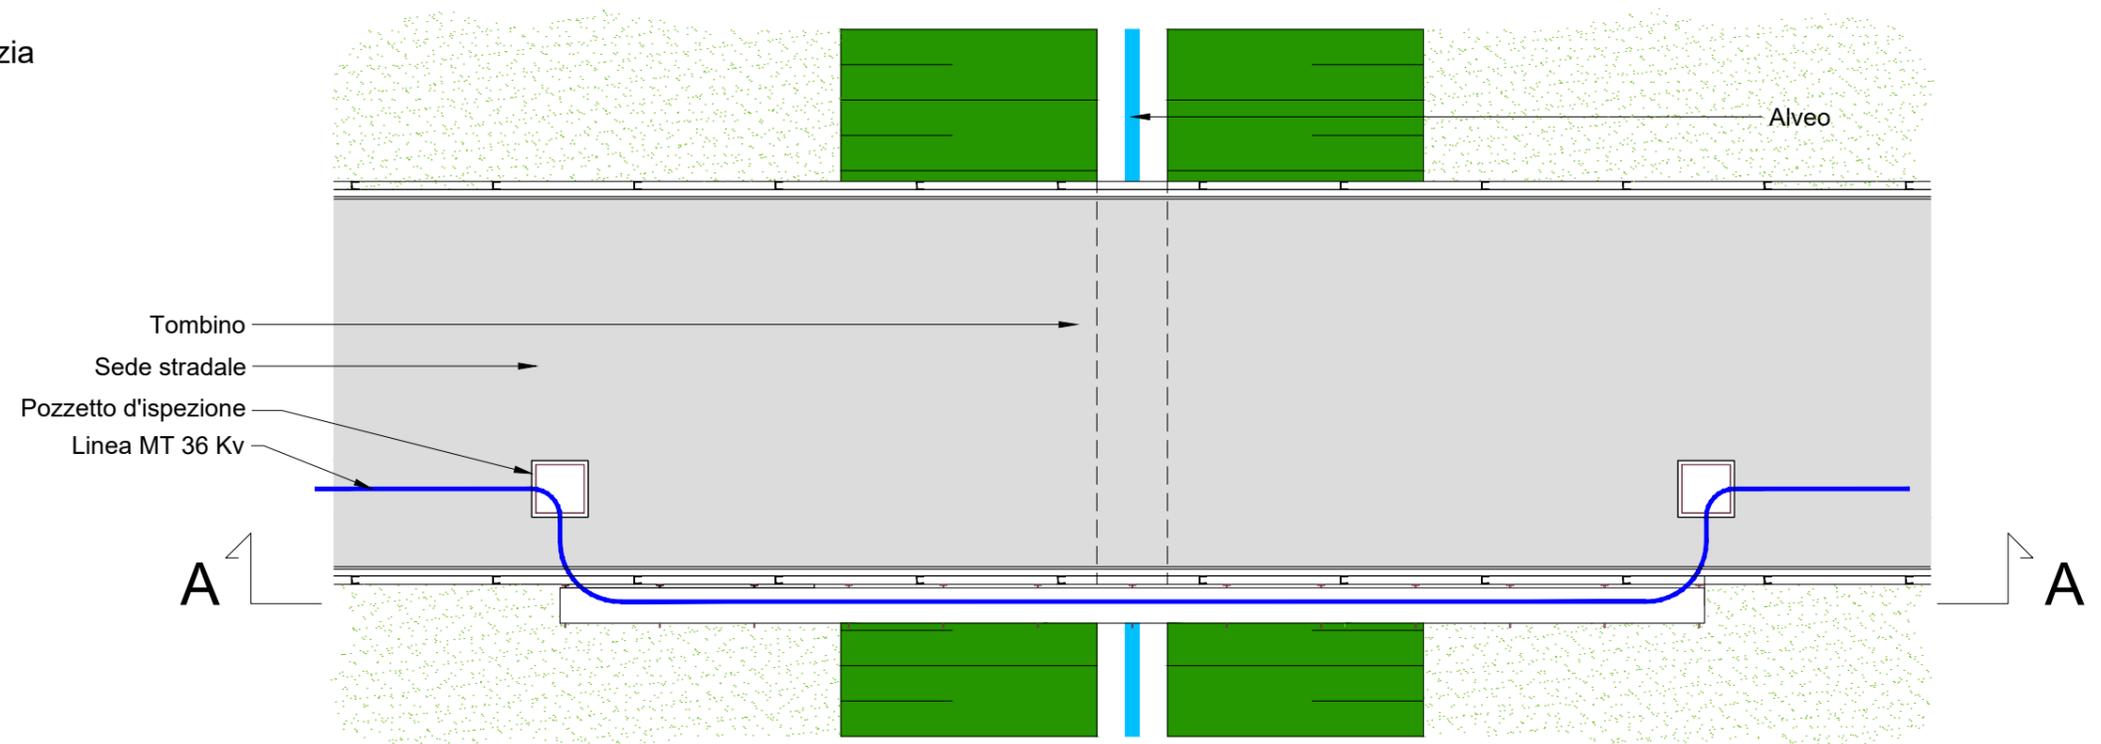

Pianta - scala 1/100

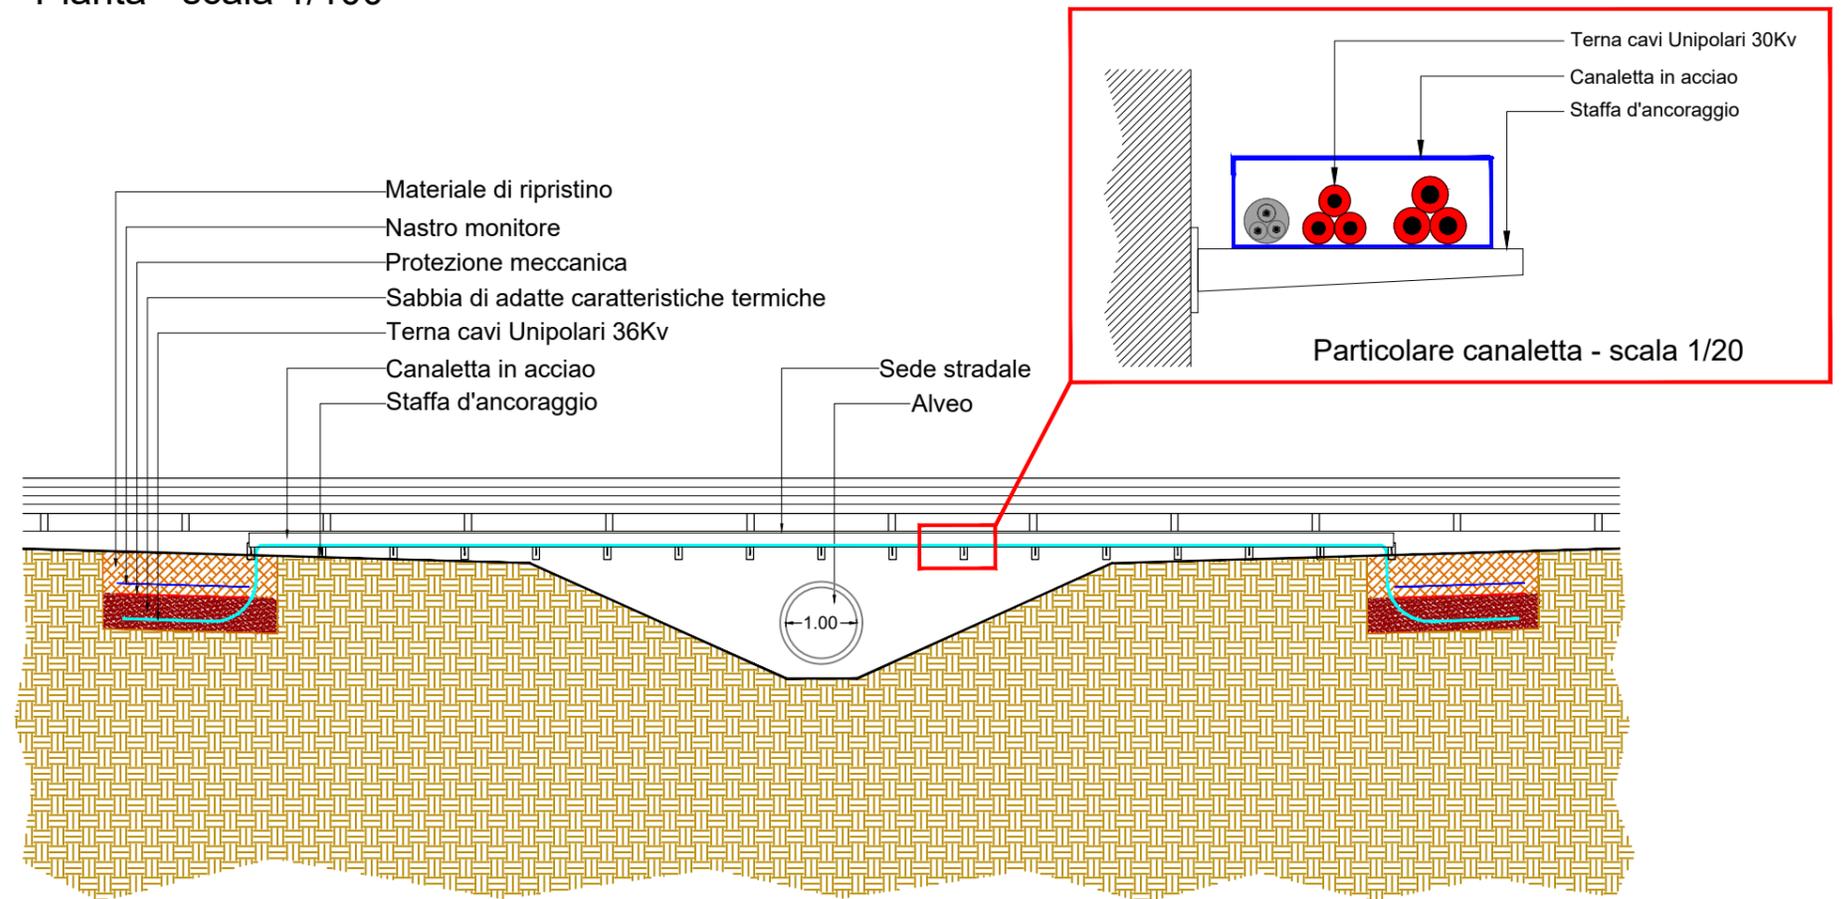


Sezione - scala 1/100



# PARTICOLARI RISOLUZIONE INTERFERENZE CAVIDOTTI

INTERFERENZA I-23\_Comune di Pietraperzia

Lat 37°25'22.93"N Lon 14°10'16.58"E

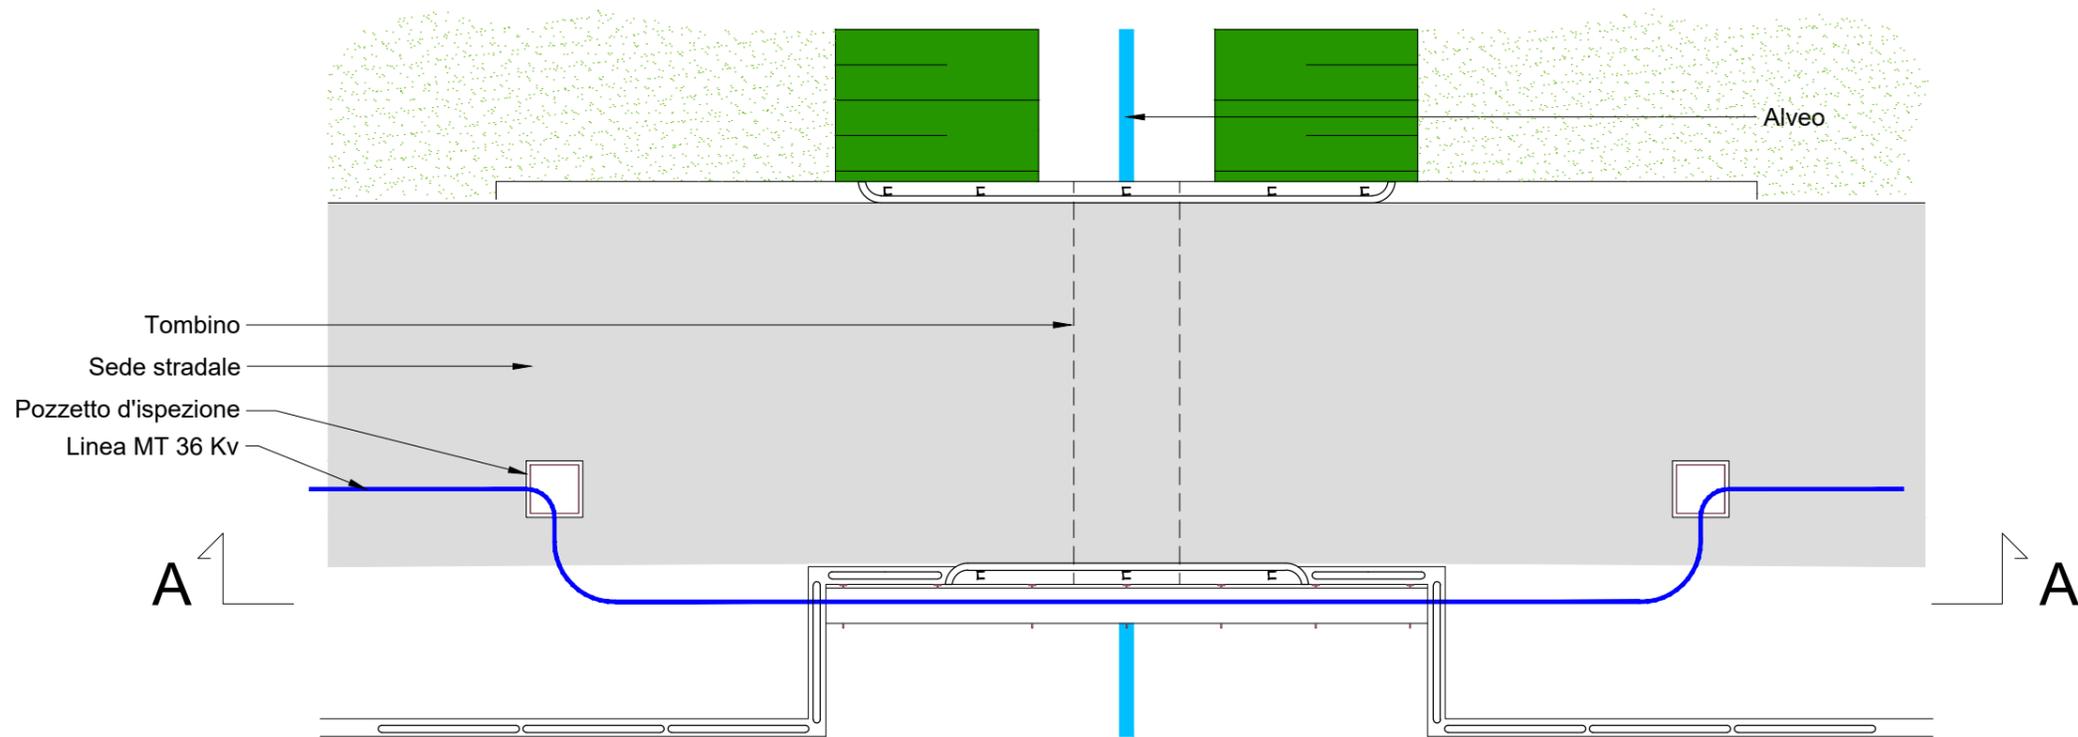

Pianta - scala 1/100

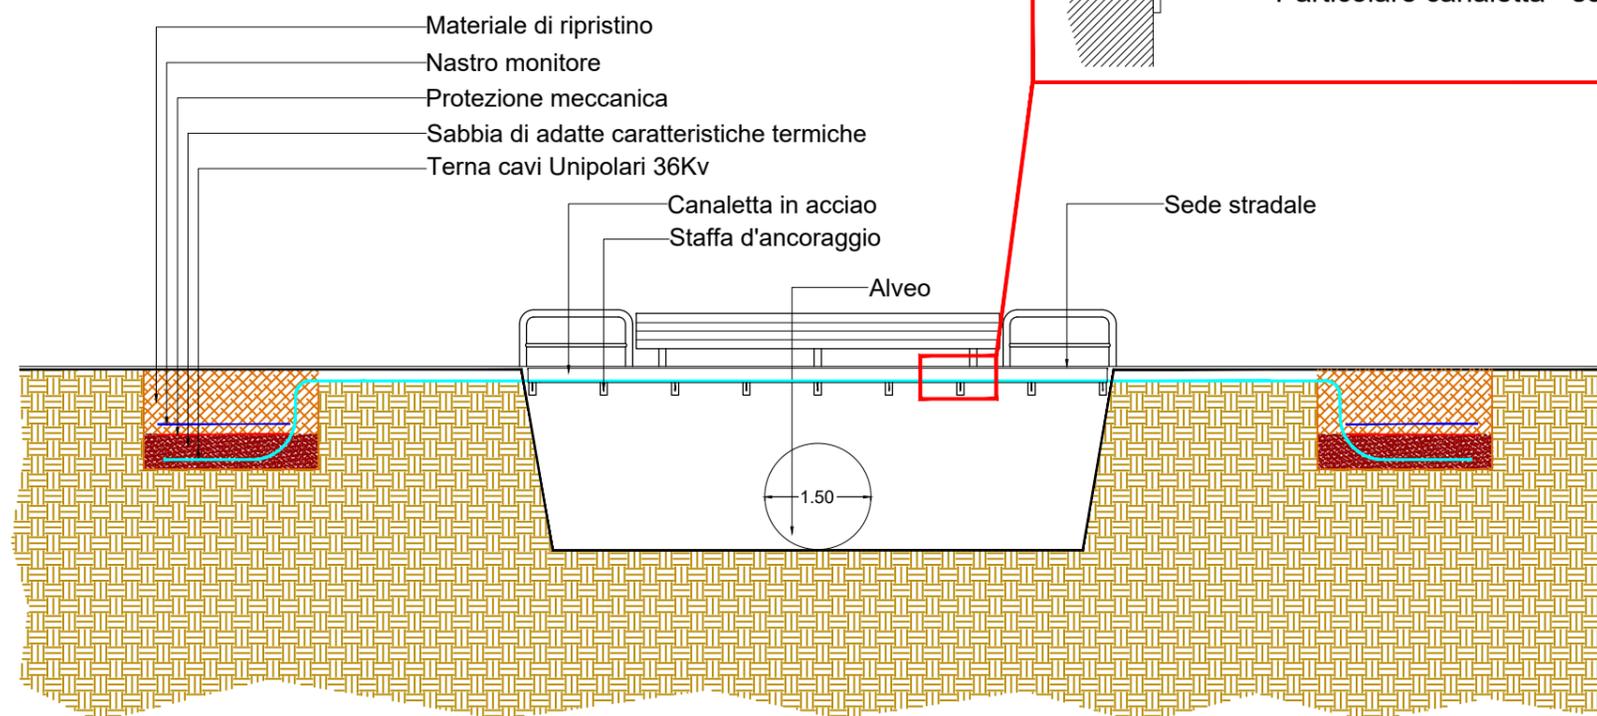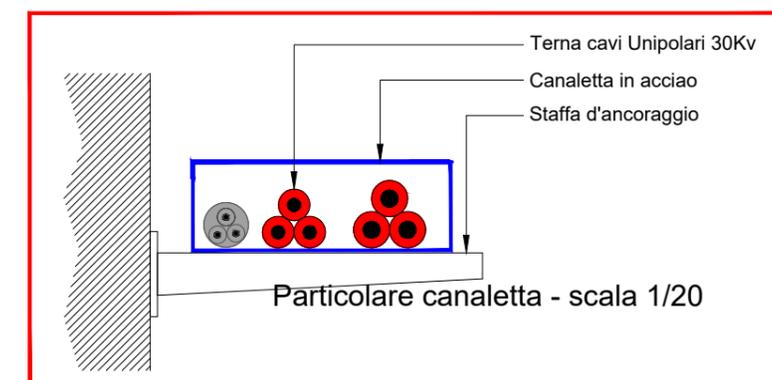


Sezione - scala 1/100


# PARTICOLARI RISOLUZIONE INTERFERENZE CAVIDOTTI

INTERFERENZA I-25\_Comune di Pietraperzia

Lat 37°24'13.90"N Lon 14° 8'30.49"E

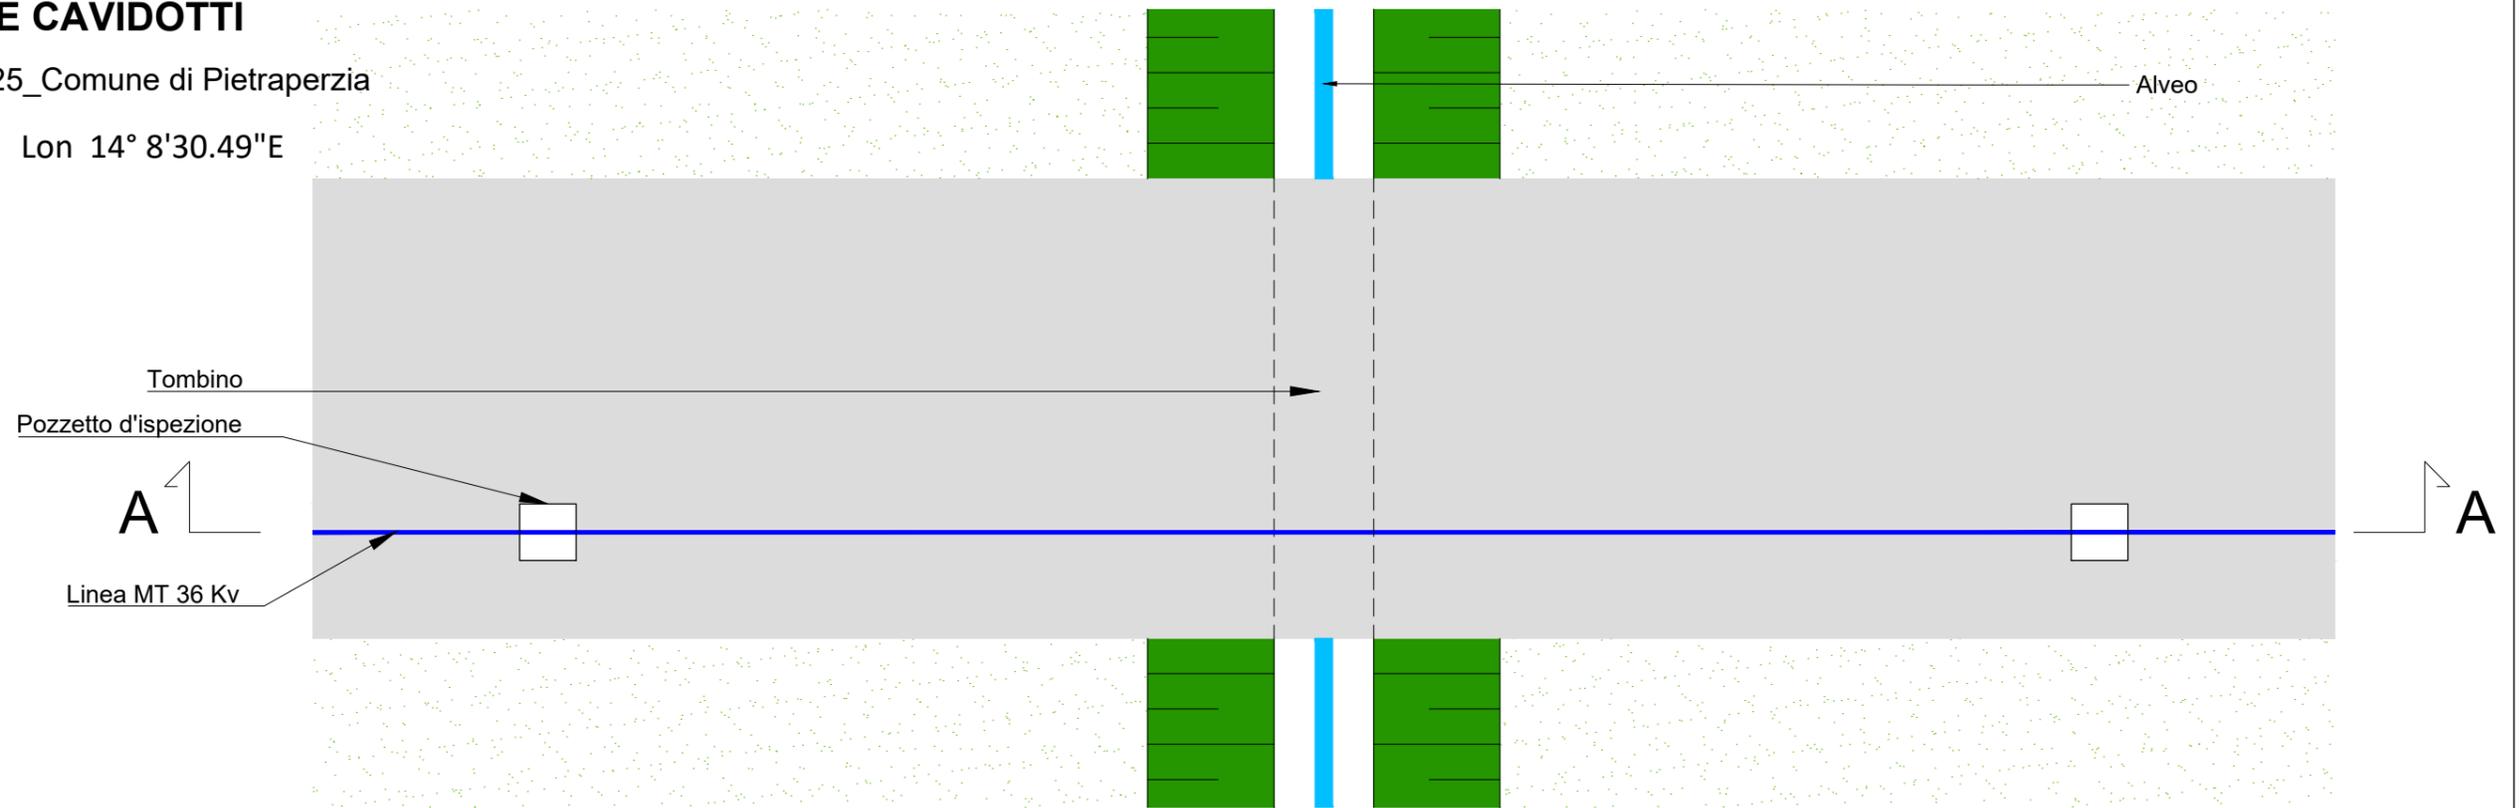

Pianta- scala 1/100

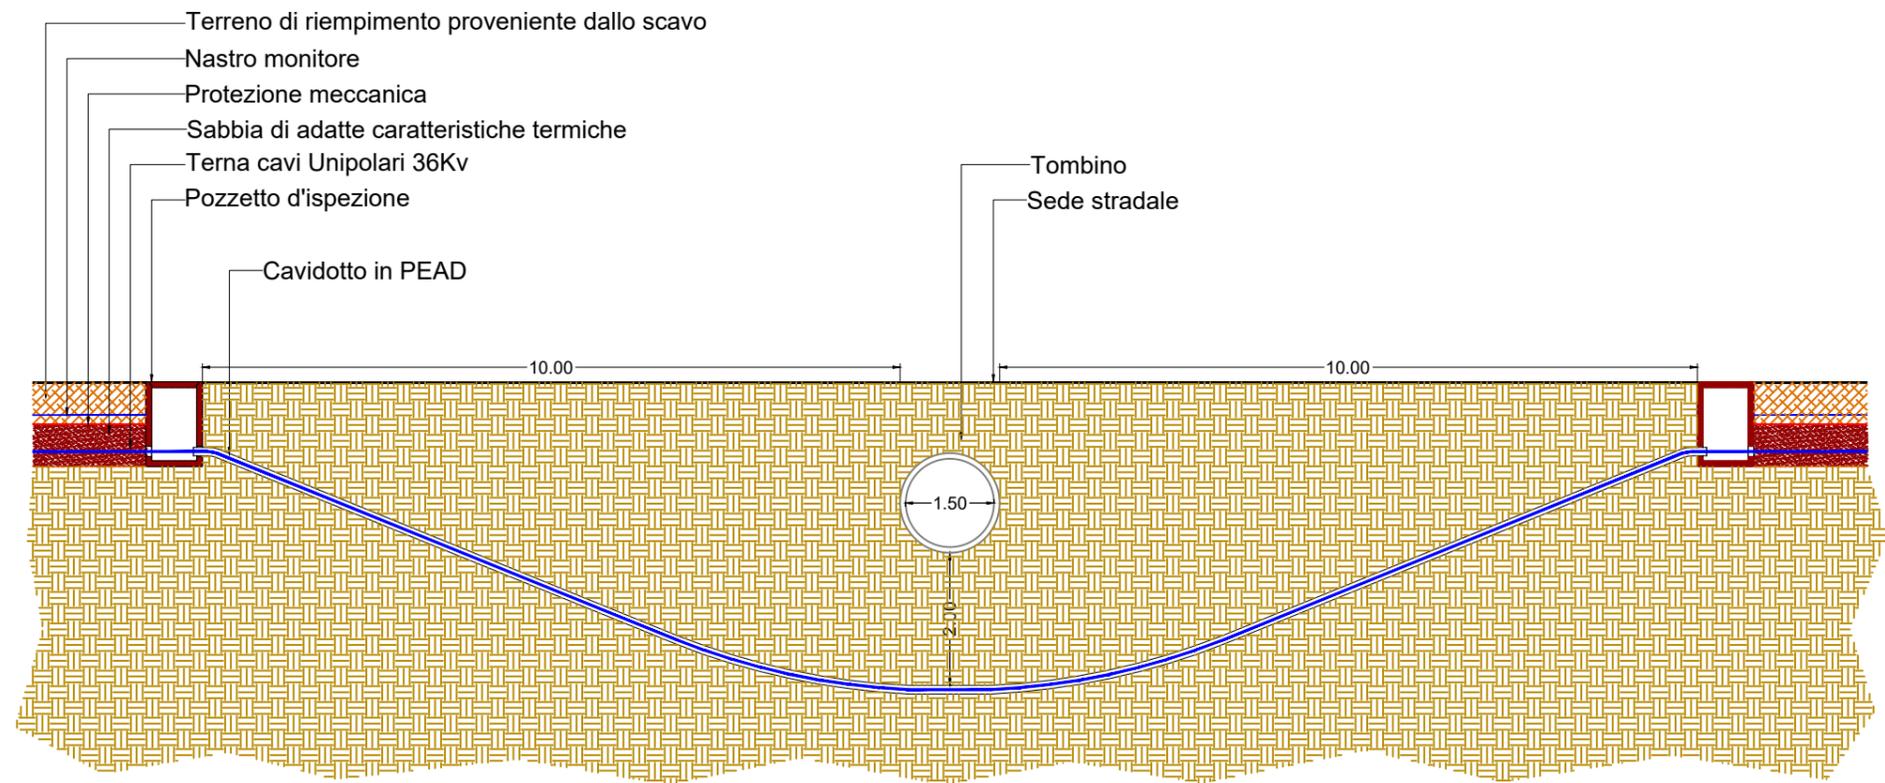


Sezione attraversamento tombino a mezzo di trivellazione orizzontale controllata (T.O.C.) - scala 1:100


# PARTICOLARI RISOLUZIONE INTERFERENZE CAVIDOTTI

INTERFERENZA I-26\_Comune di Pietraperzia

Lat 37°23'53.99"N Lon 14° 8'24.29"E

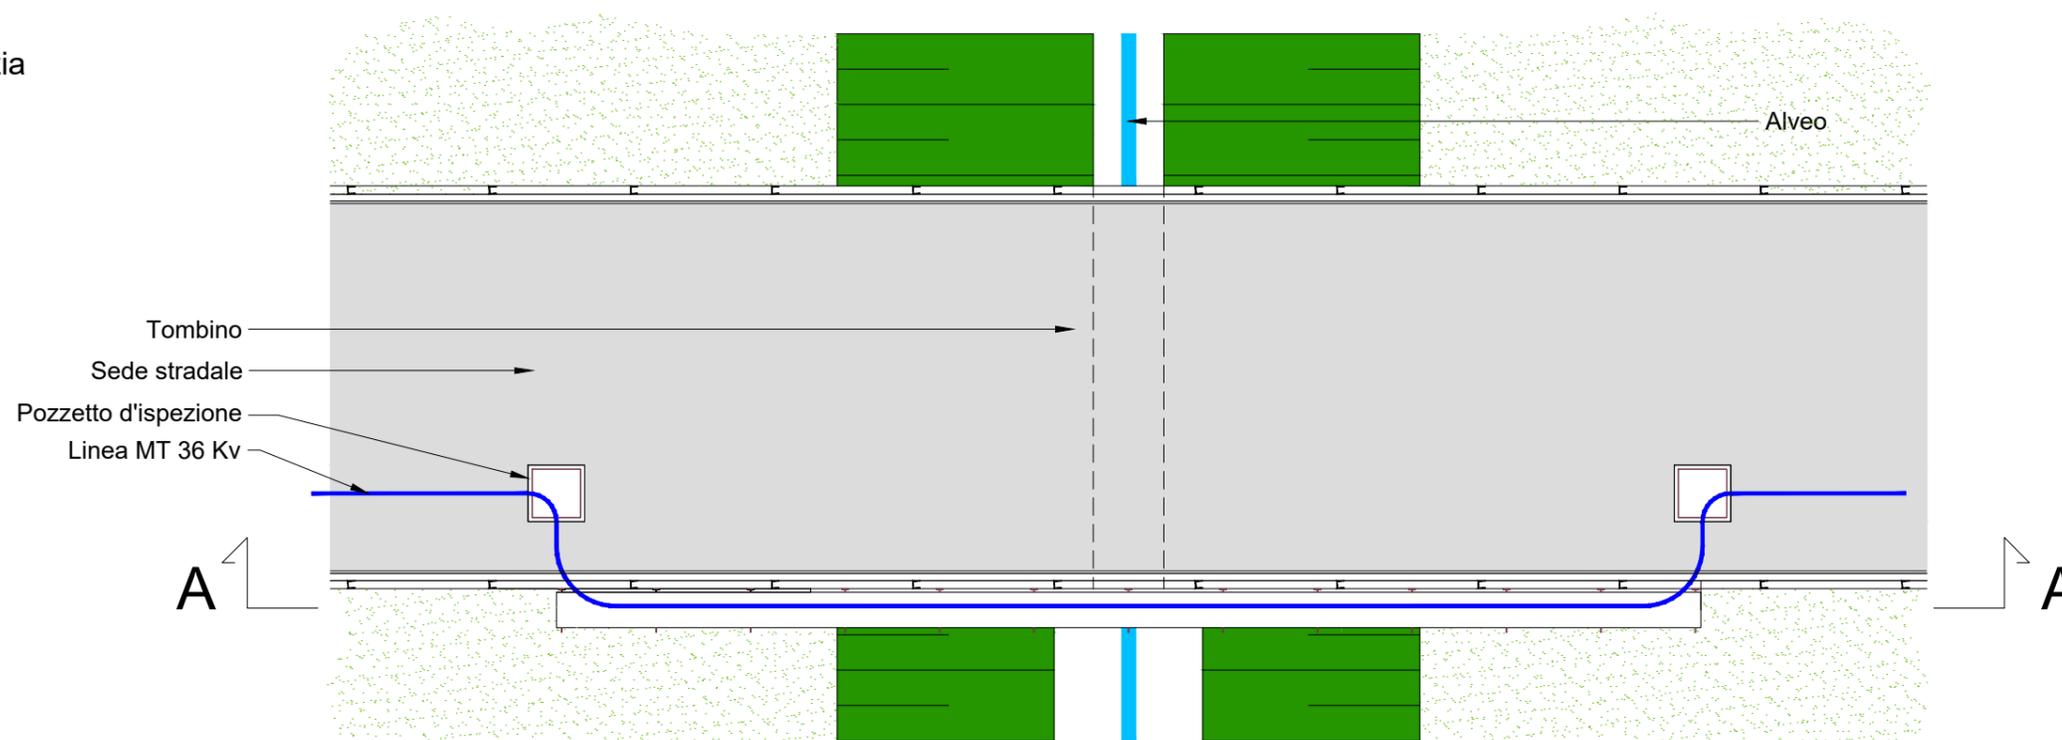

Pianta - scala 1/100

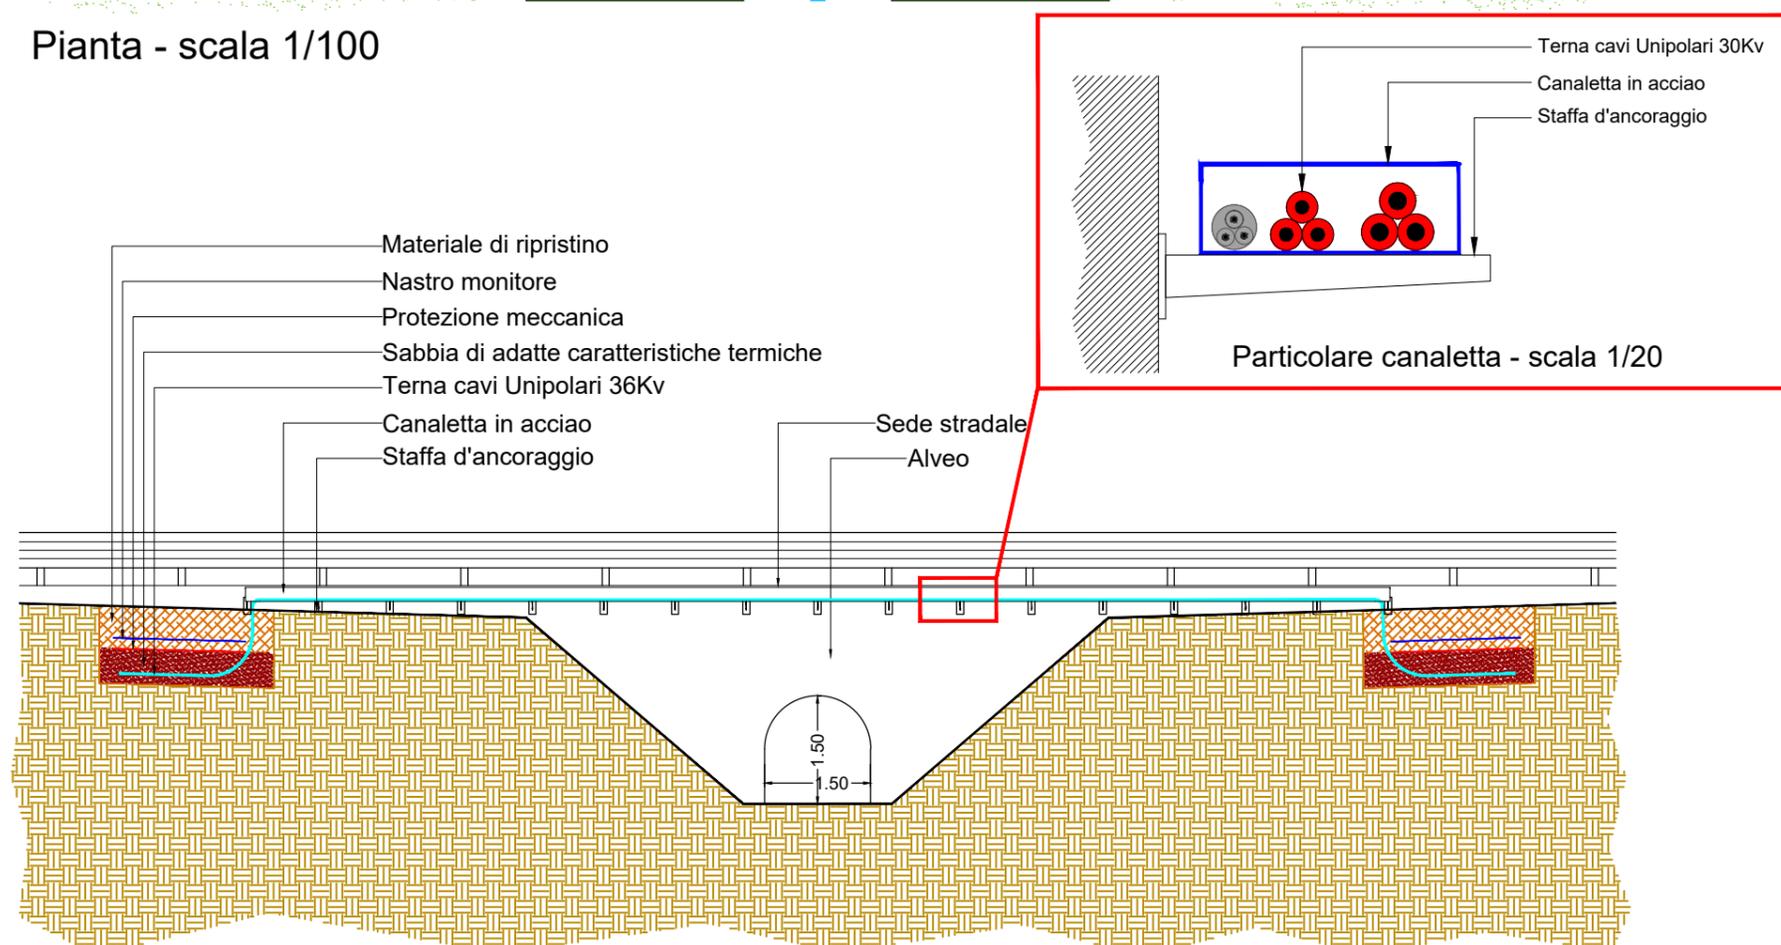


Sezione - scala 1/100


# PARTICOLARI RISOLUZIONE INTERFERENZE CAVIDOTTI

INTERFERENZA I-27\_Comune di Pietraperzia

Lat 37°23'41.32"N Lon 14° 8'13.33"E

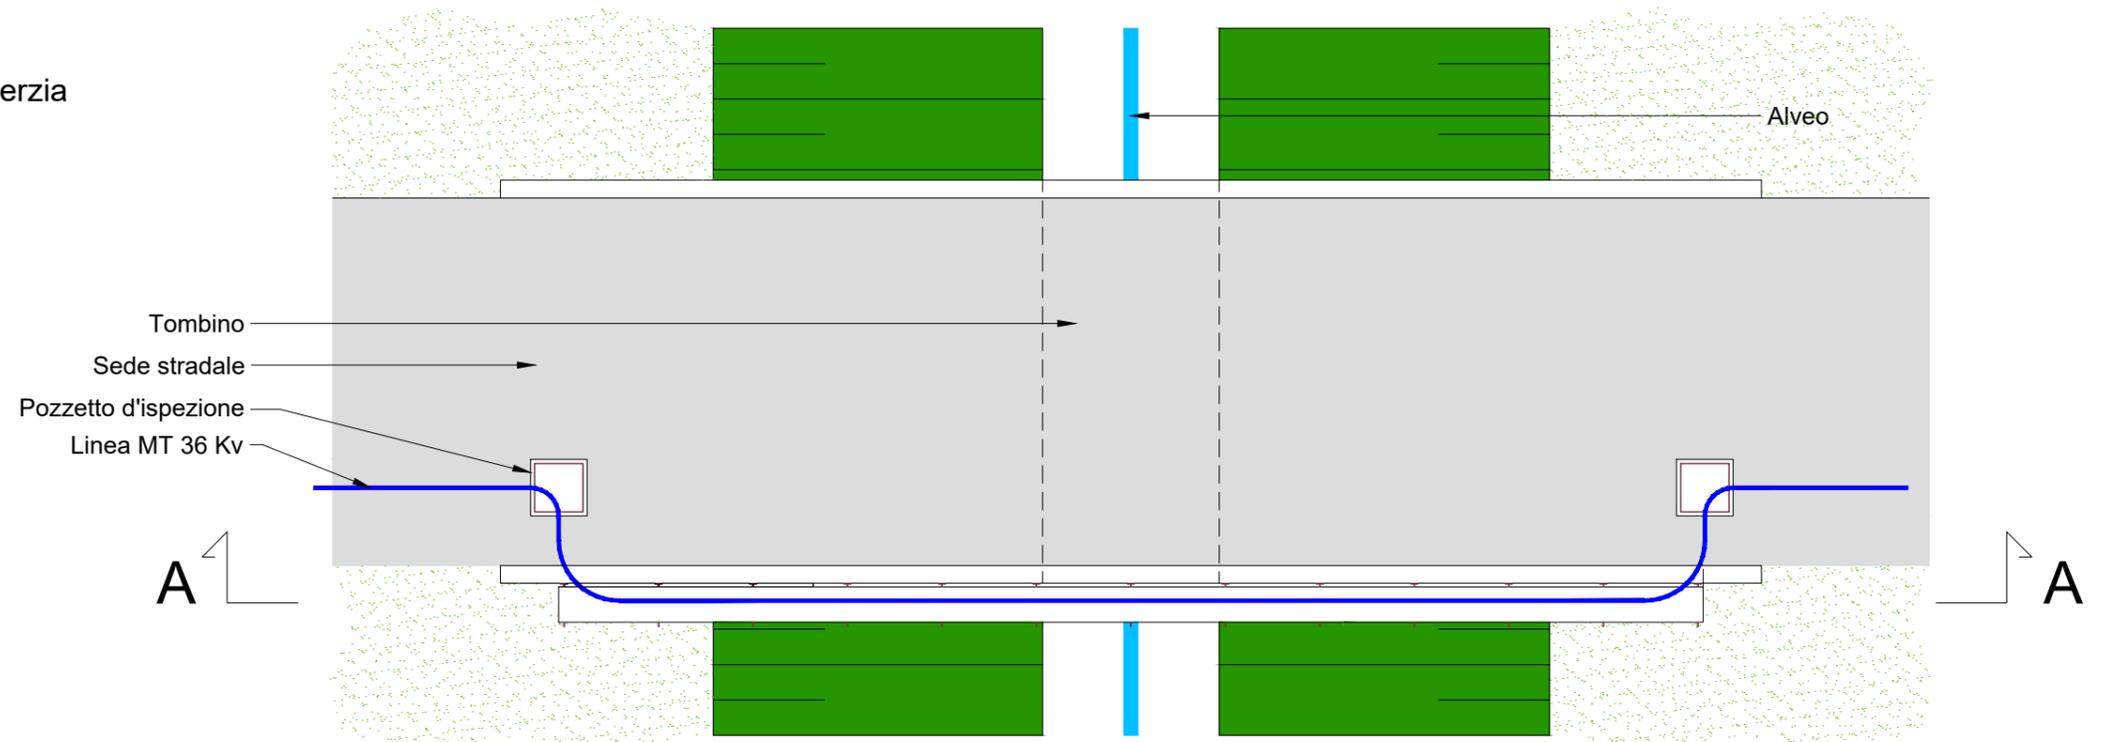

Pianta - scala 1/100

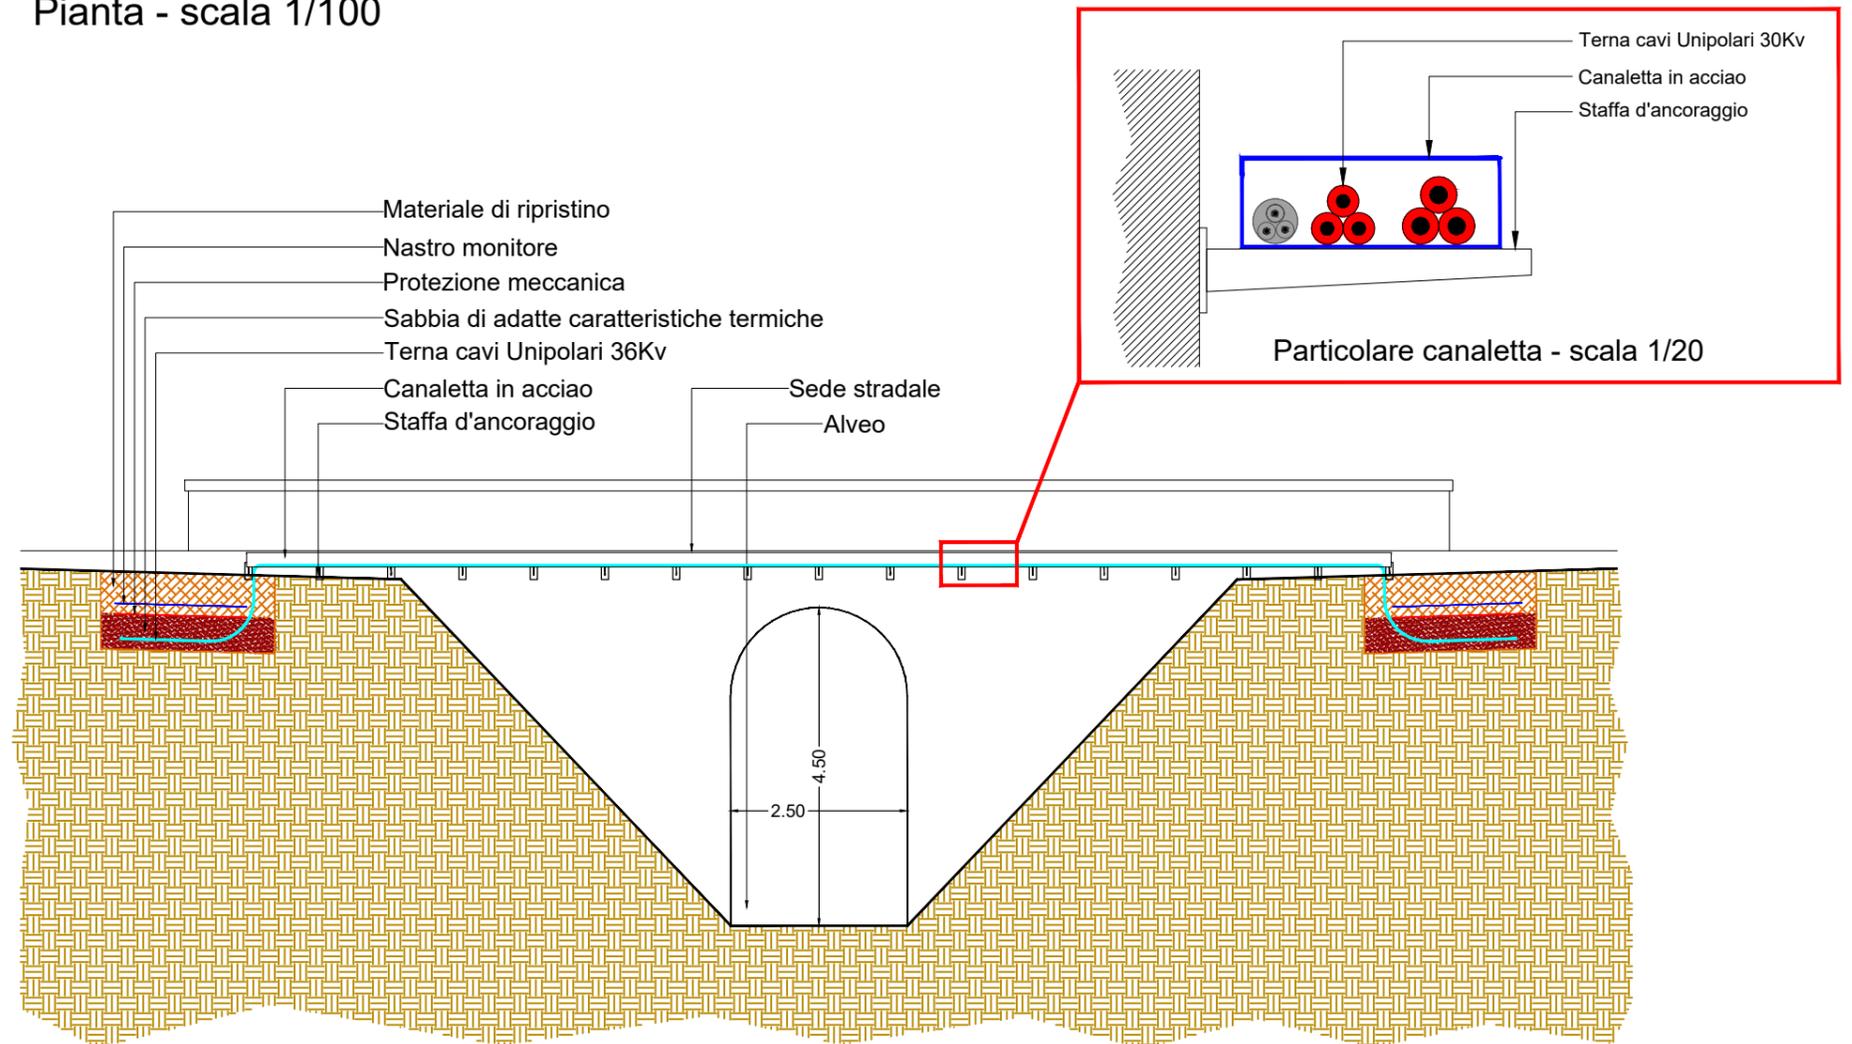


Particolare canaletta - scala 1/20

Sezione - scala 1/100


# PARTICOLARI RISOLUZIONE INTERFERENZE CAVIDOTTI

INTERFERENZA I-28\_Comune di Pietraperzia

Lat 37°23'25.96"N Lon 14° 8'11.03"E

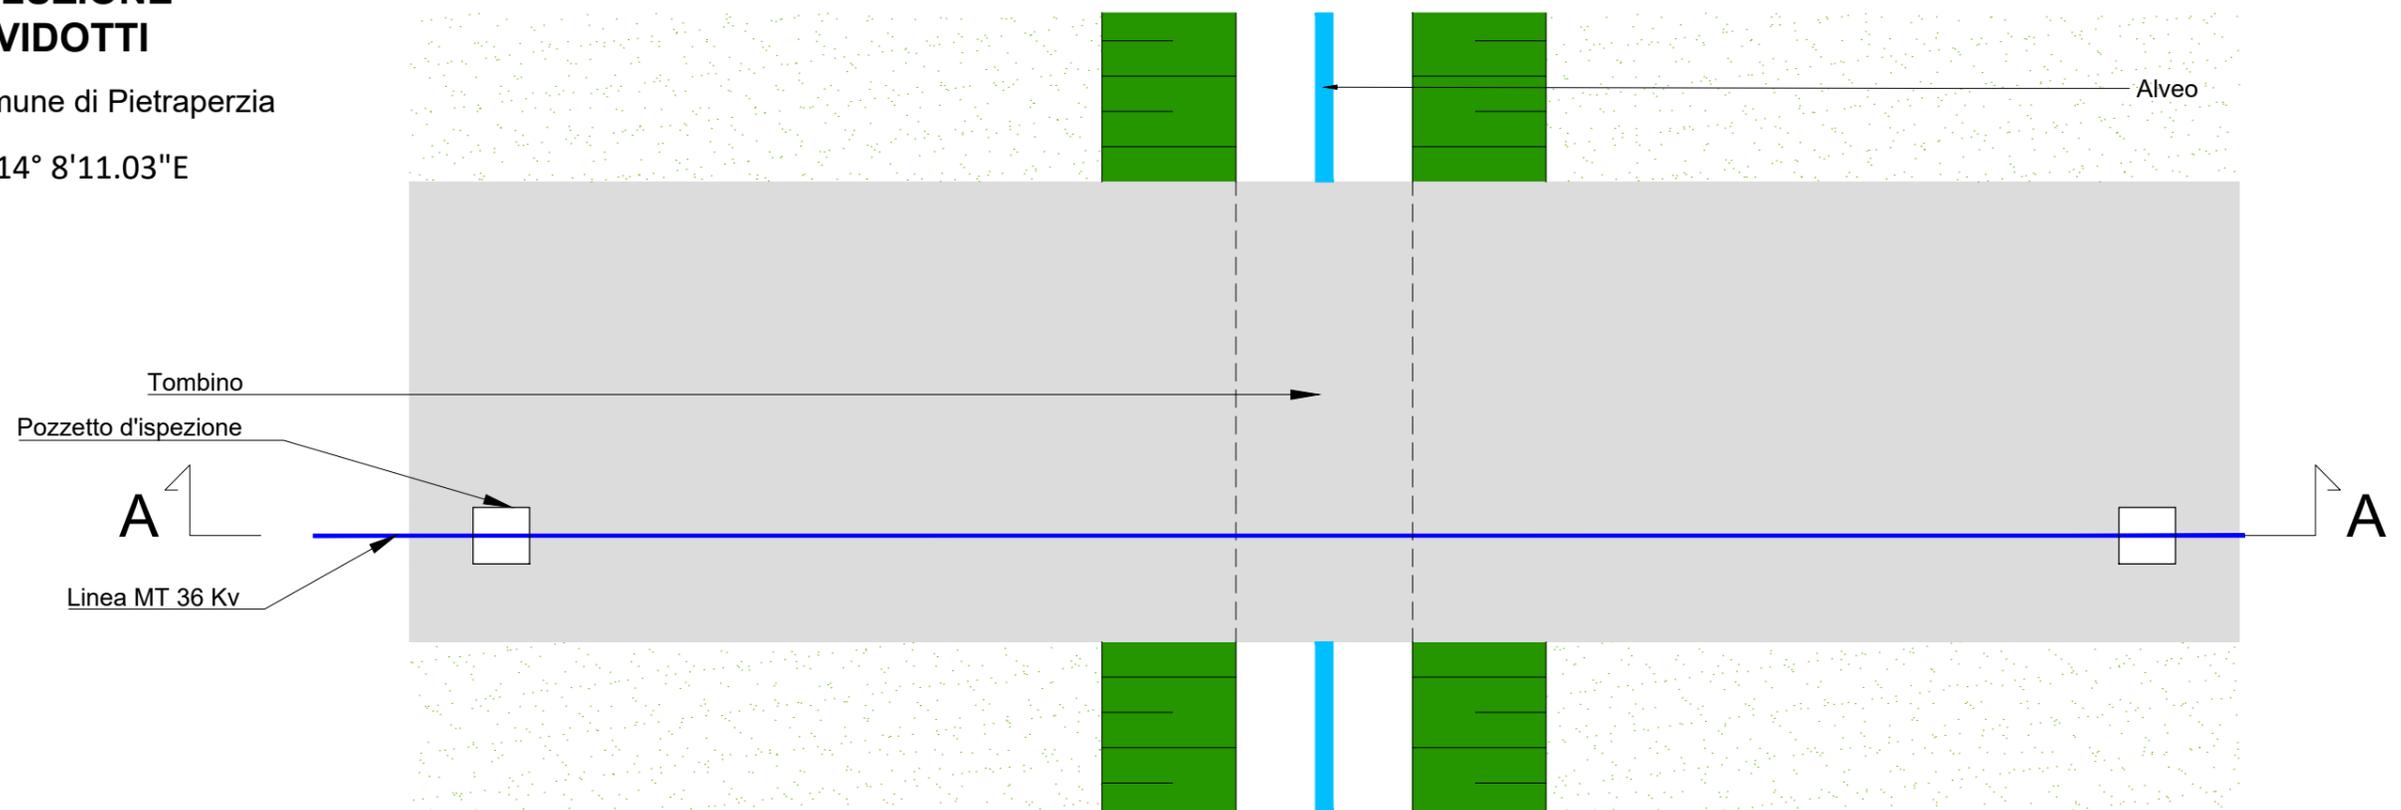

Pianta- scala 1/100

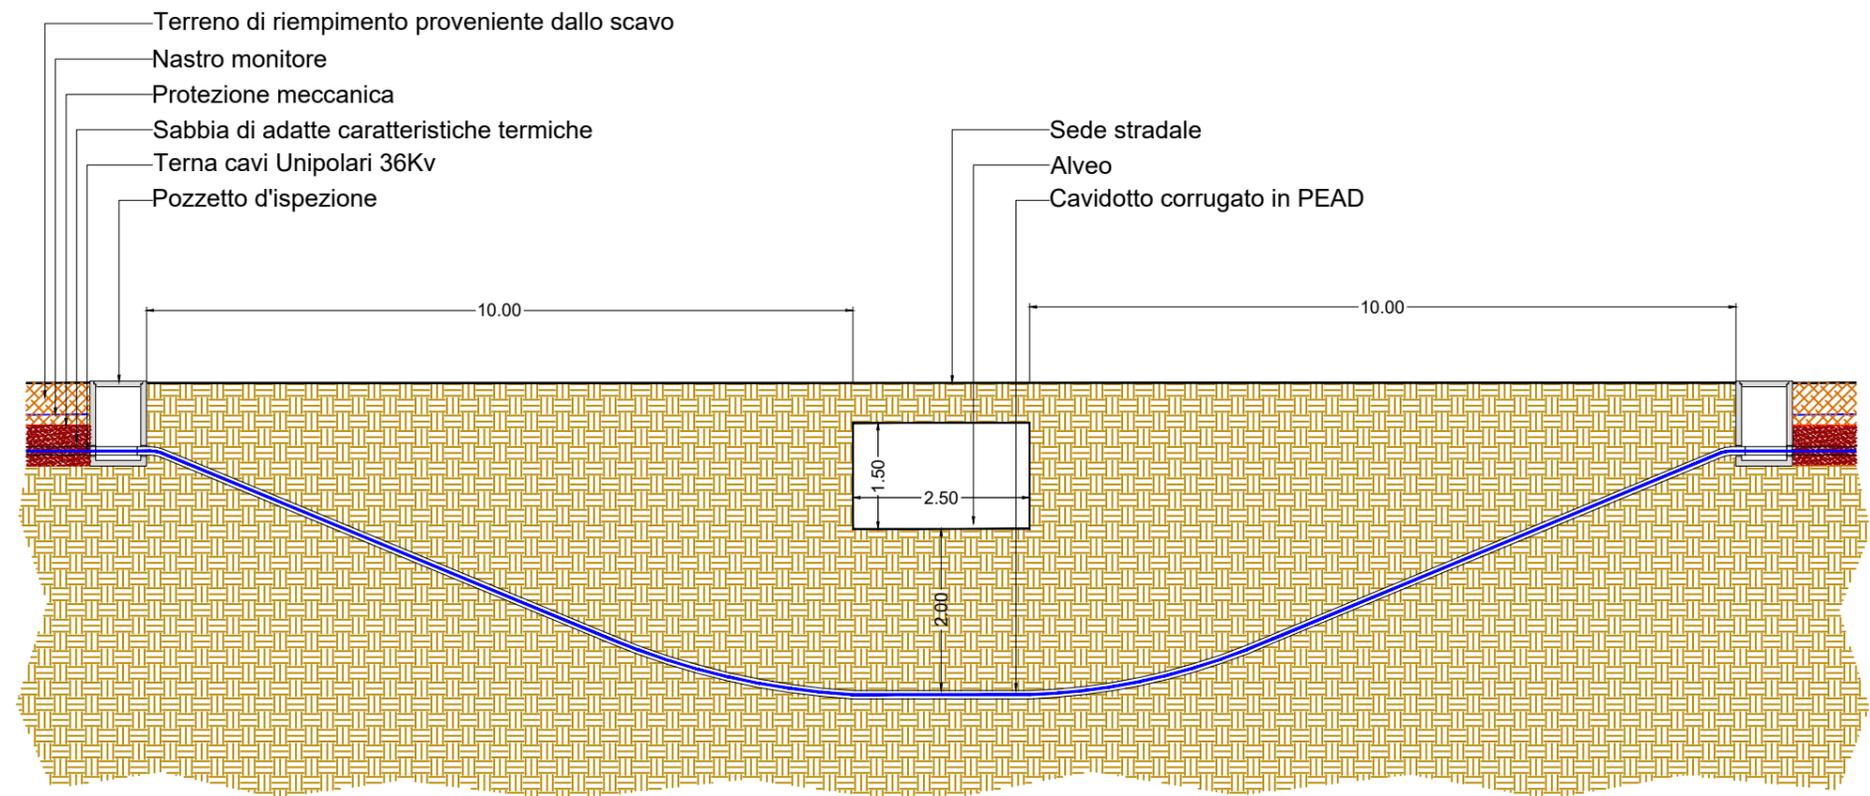


Sezione attraversamento tombino a mezzo di trivellazione orizzontale controllata (T.O.C.) - scala 1:100


# PARTICOLARI RISOLUZIONE INTERFERENZE CAVIDOTTI

INTERFERENZA I-29\_Comune di Pietraperzia

Lat 37°23'23.52"N Lon 14° 8'18.82"E

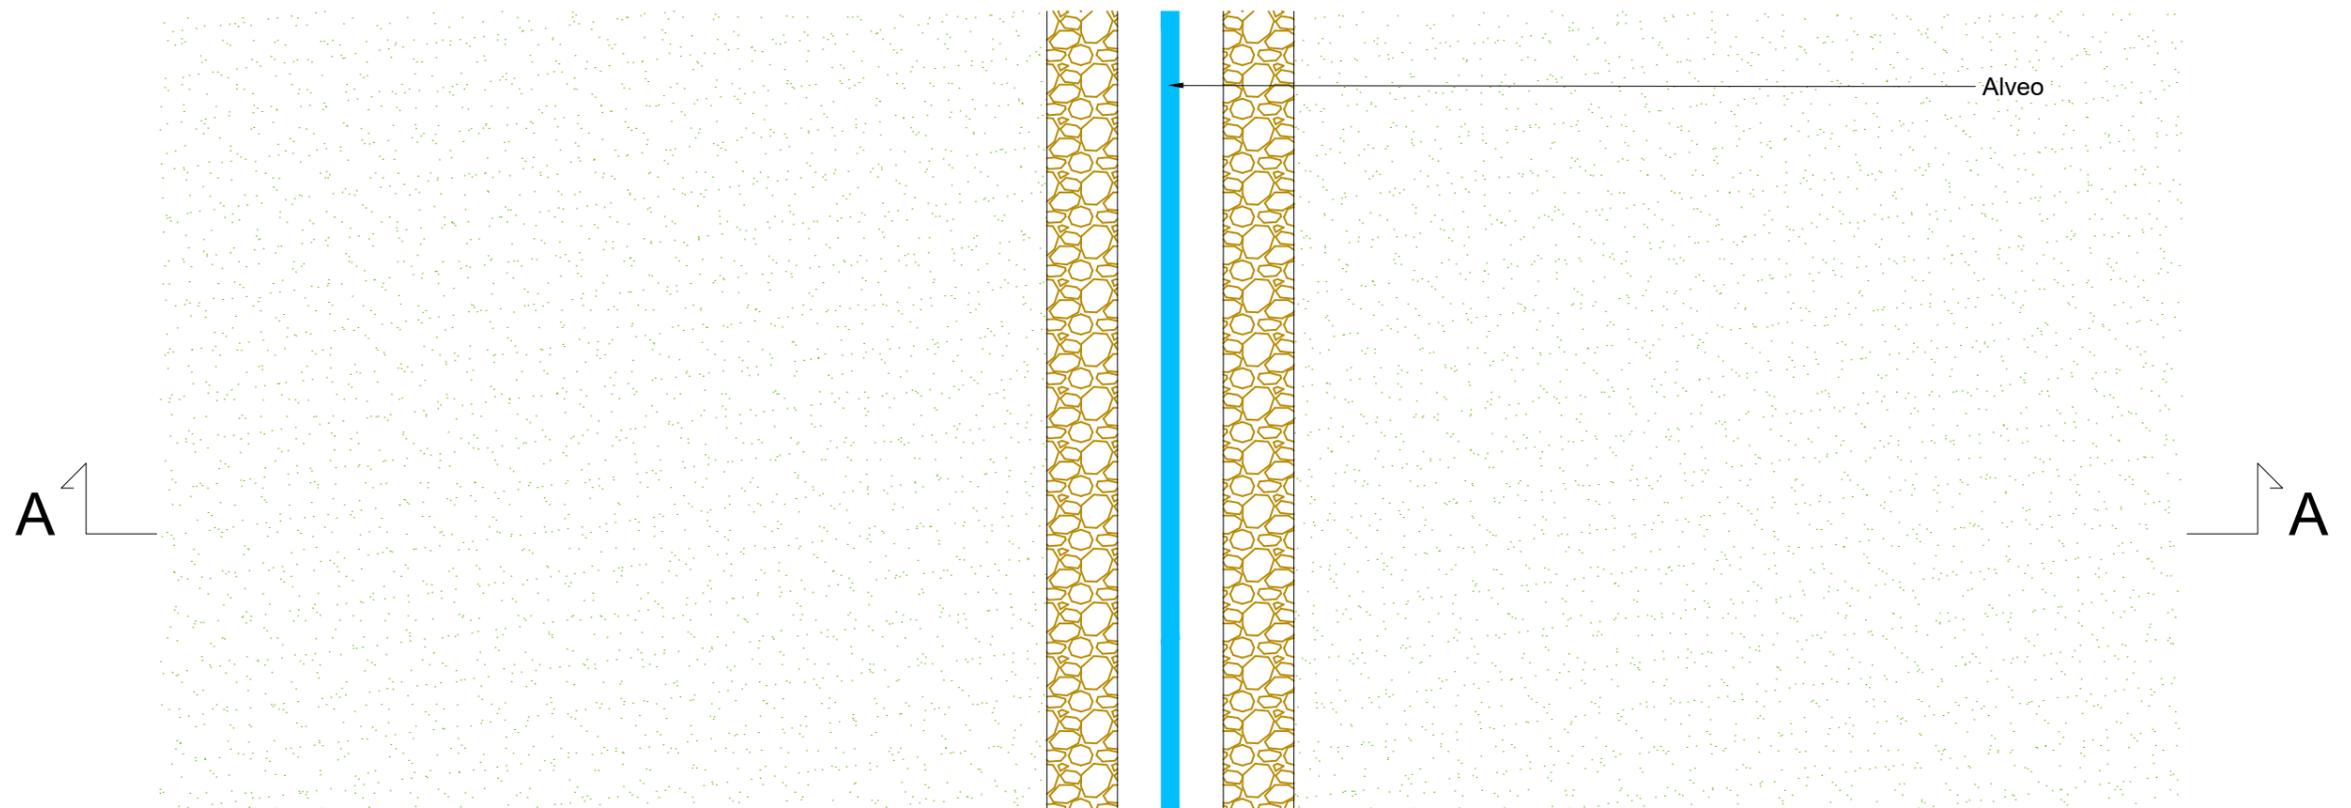

Pianta- scala 1/100

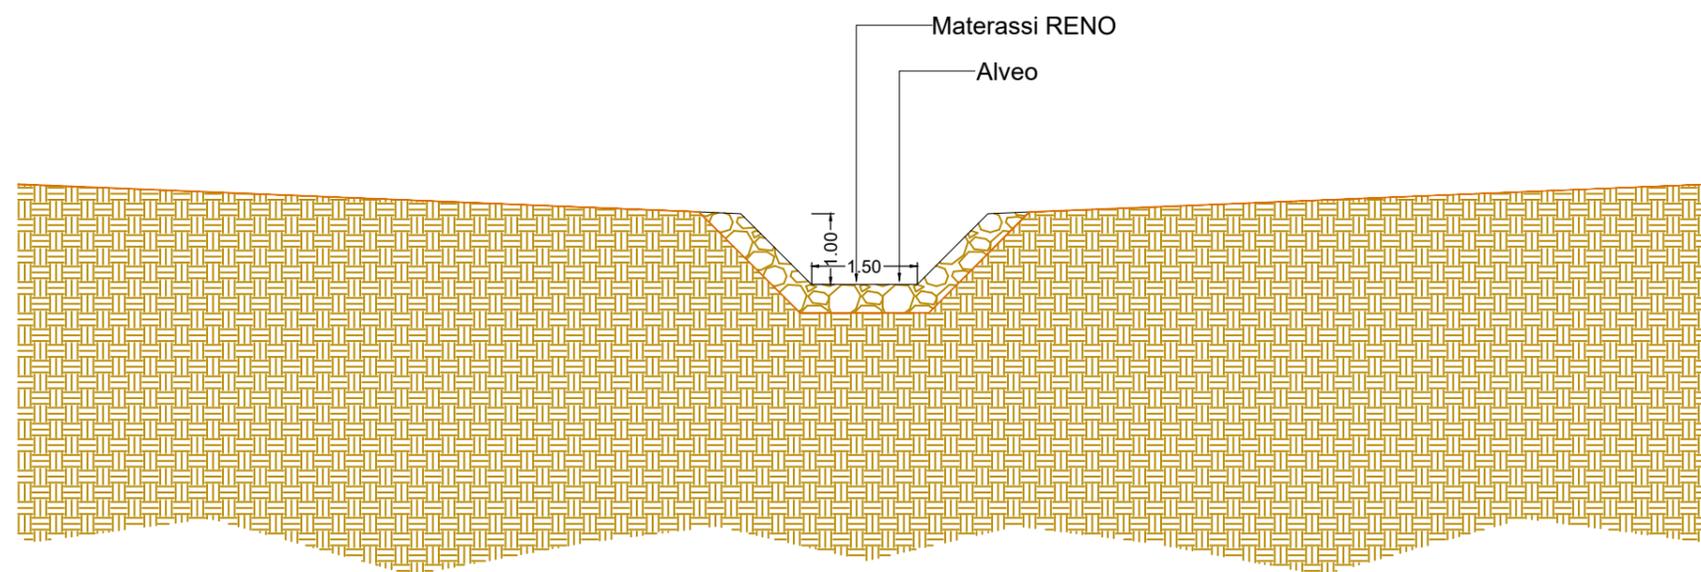


Opere in progetto - Fosso di guardia - scala 1:100


# PARTICOLARI RISOLUZIONE INTERFERENZE CAVIDOTTI

INTERFERENZA I-30\_Comune di Pietraperzia

Lat 37°23'19.59"N Lon 14° 8'14.03"E

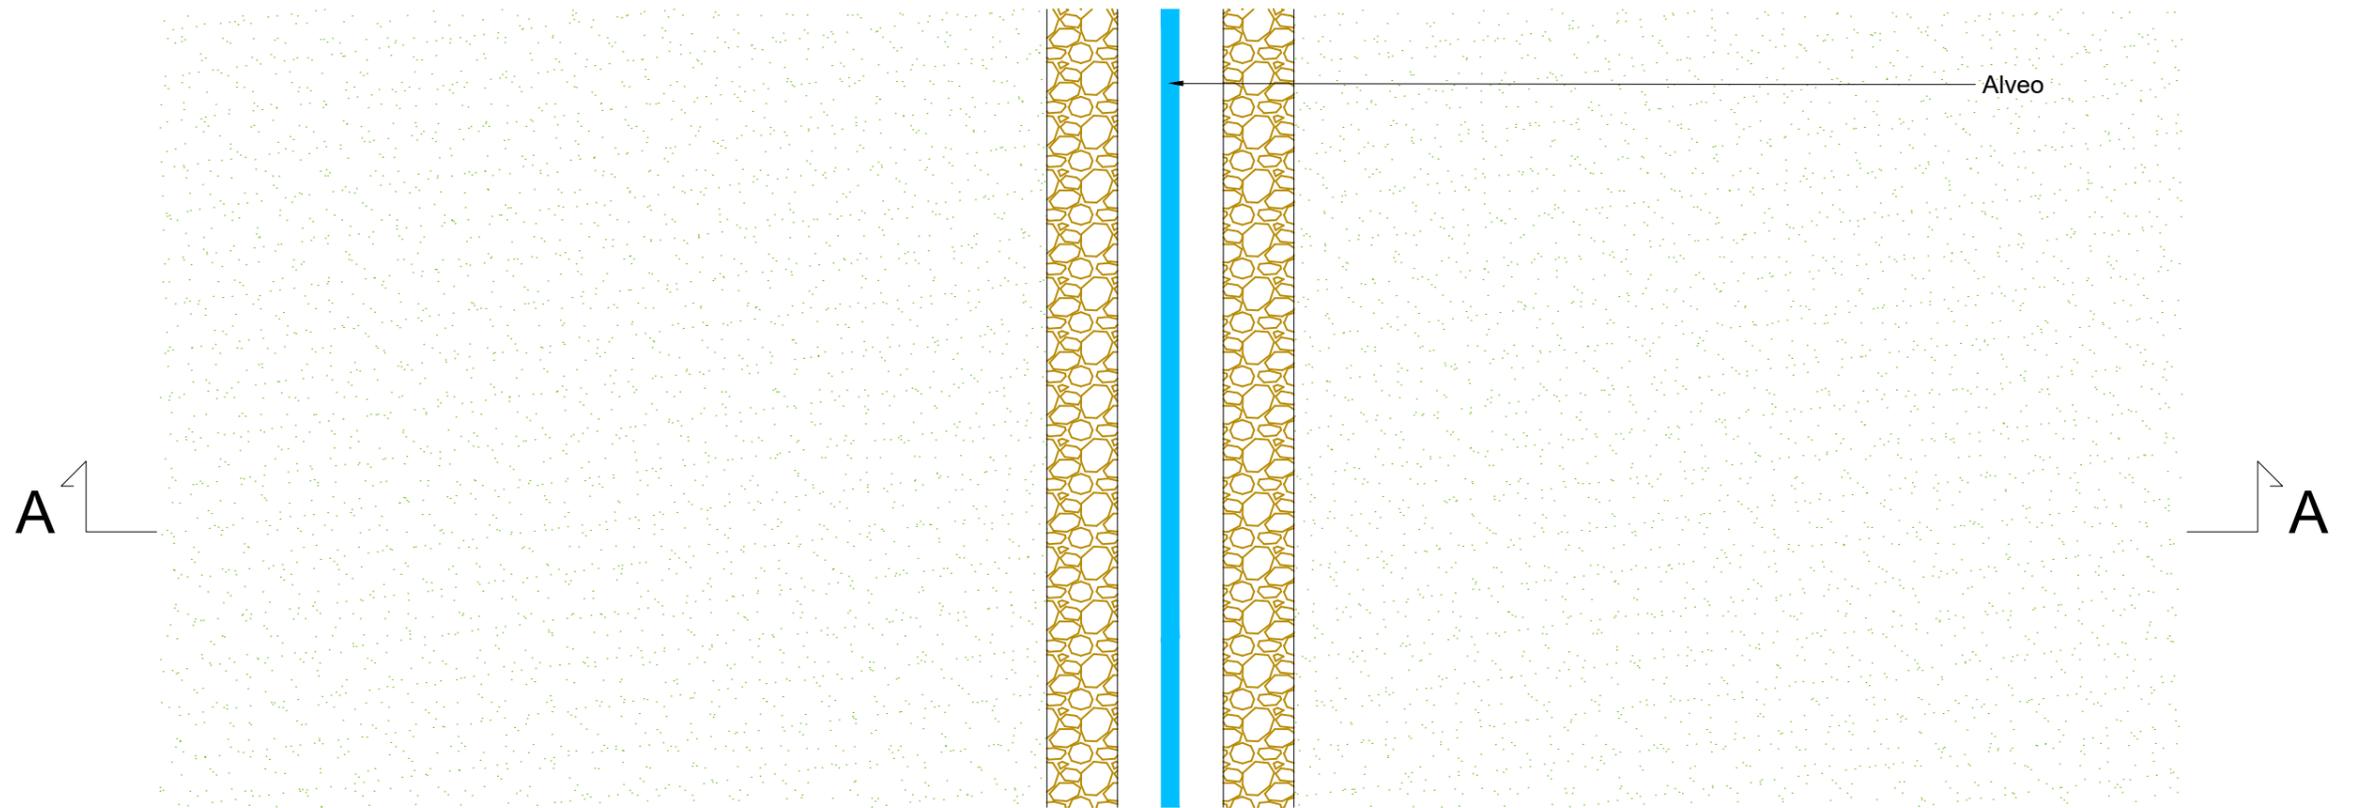

Pianta- scala 1/100

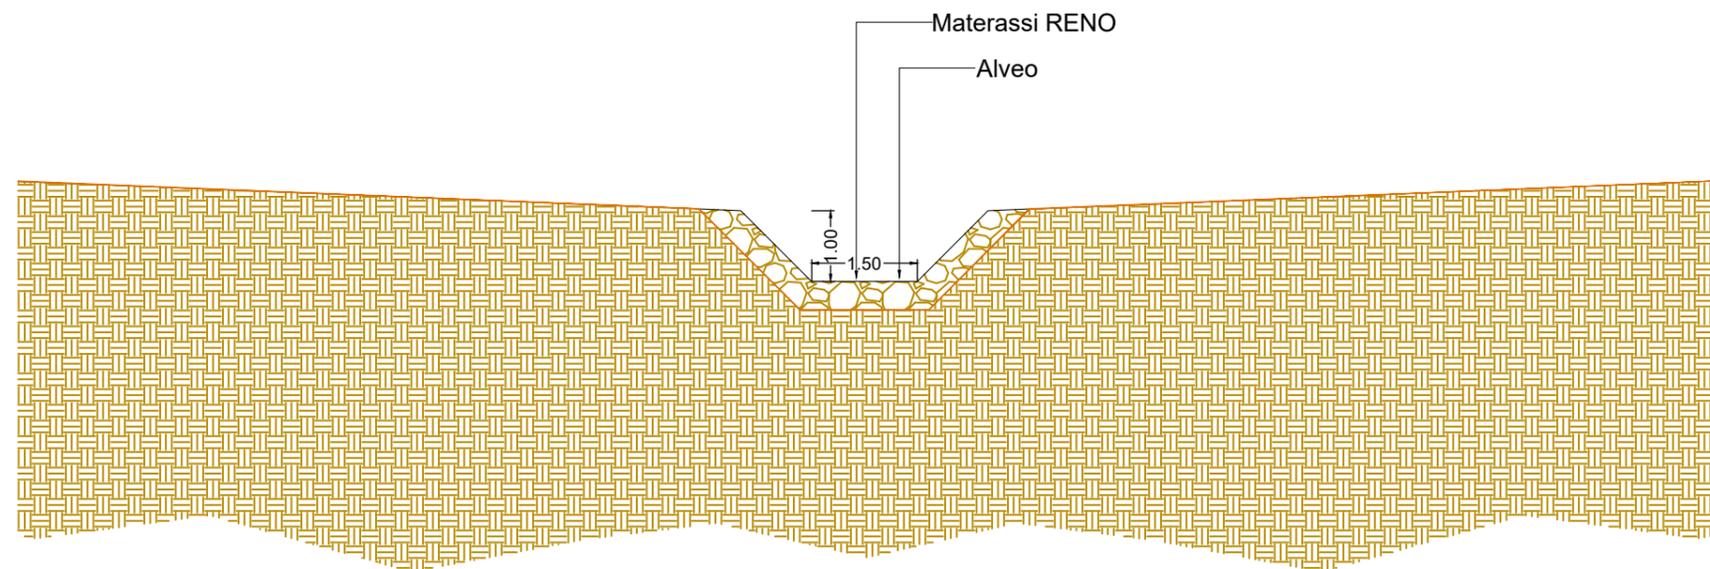


Opere in progetto - Fosso di guardia - scala 1:100

# PARTICOLARI RISOLUZIONE INTERFERENZE CAVIDOTTI

INTERFERENZA I-31\_Comune di Pietraperzia

Lat 37°23'25.29"N Lon 14° 8'7.74"E

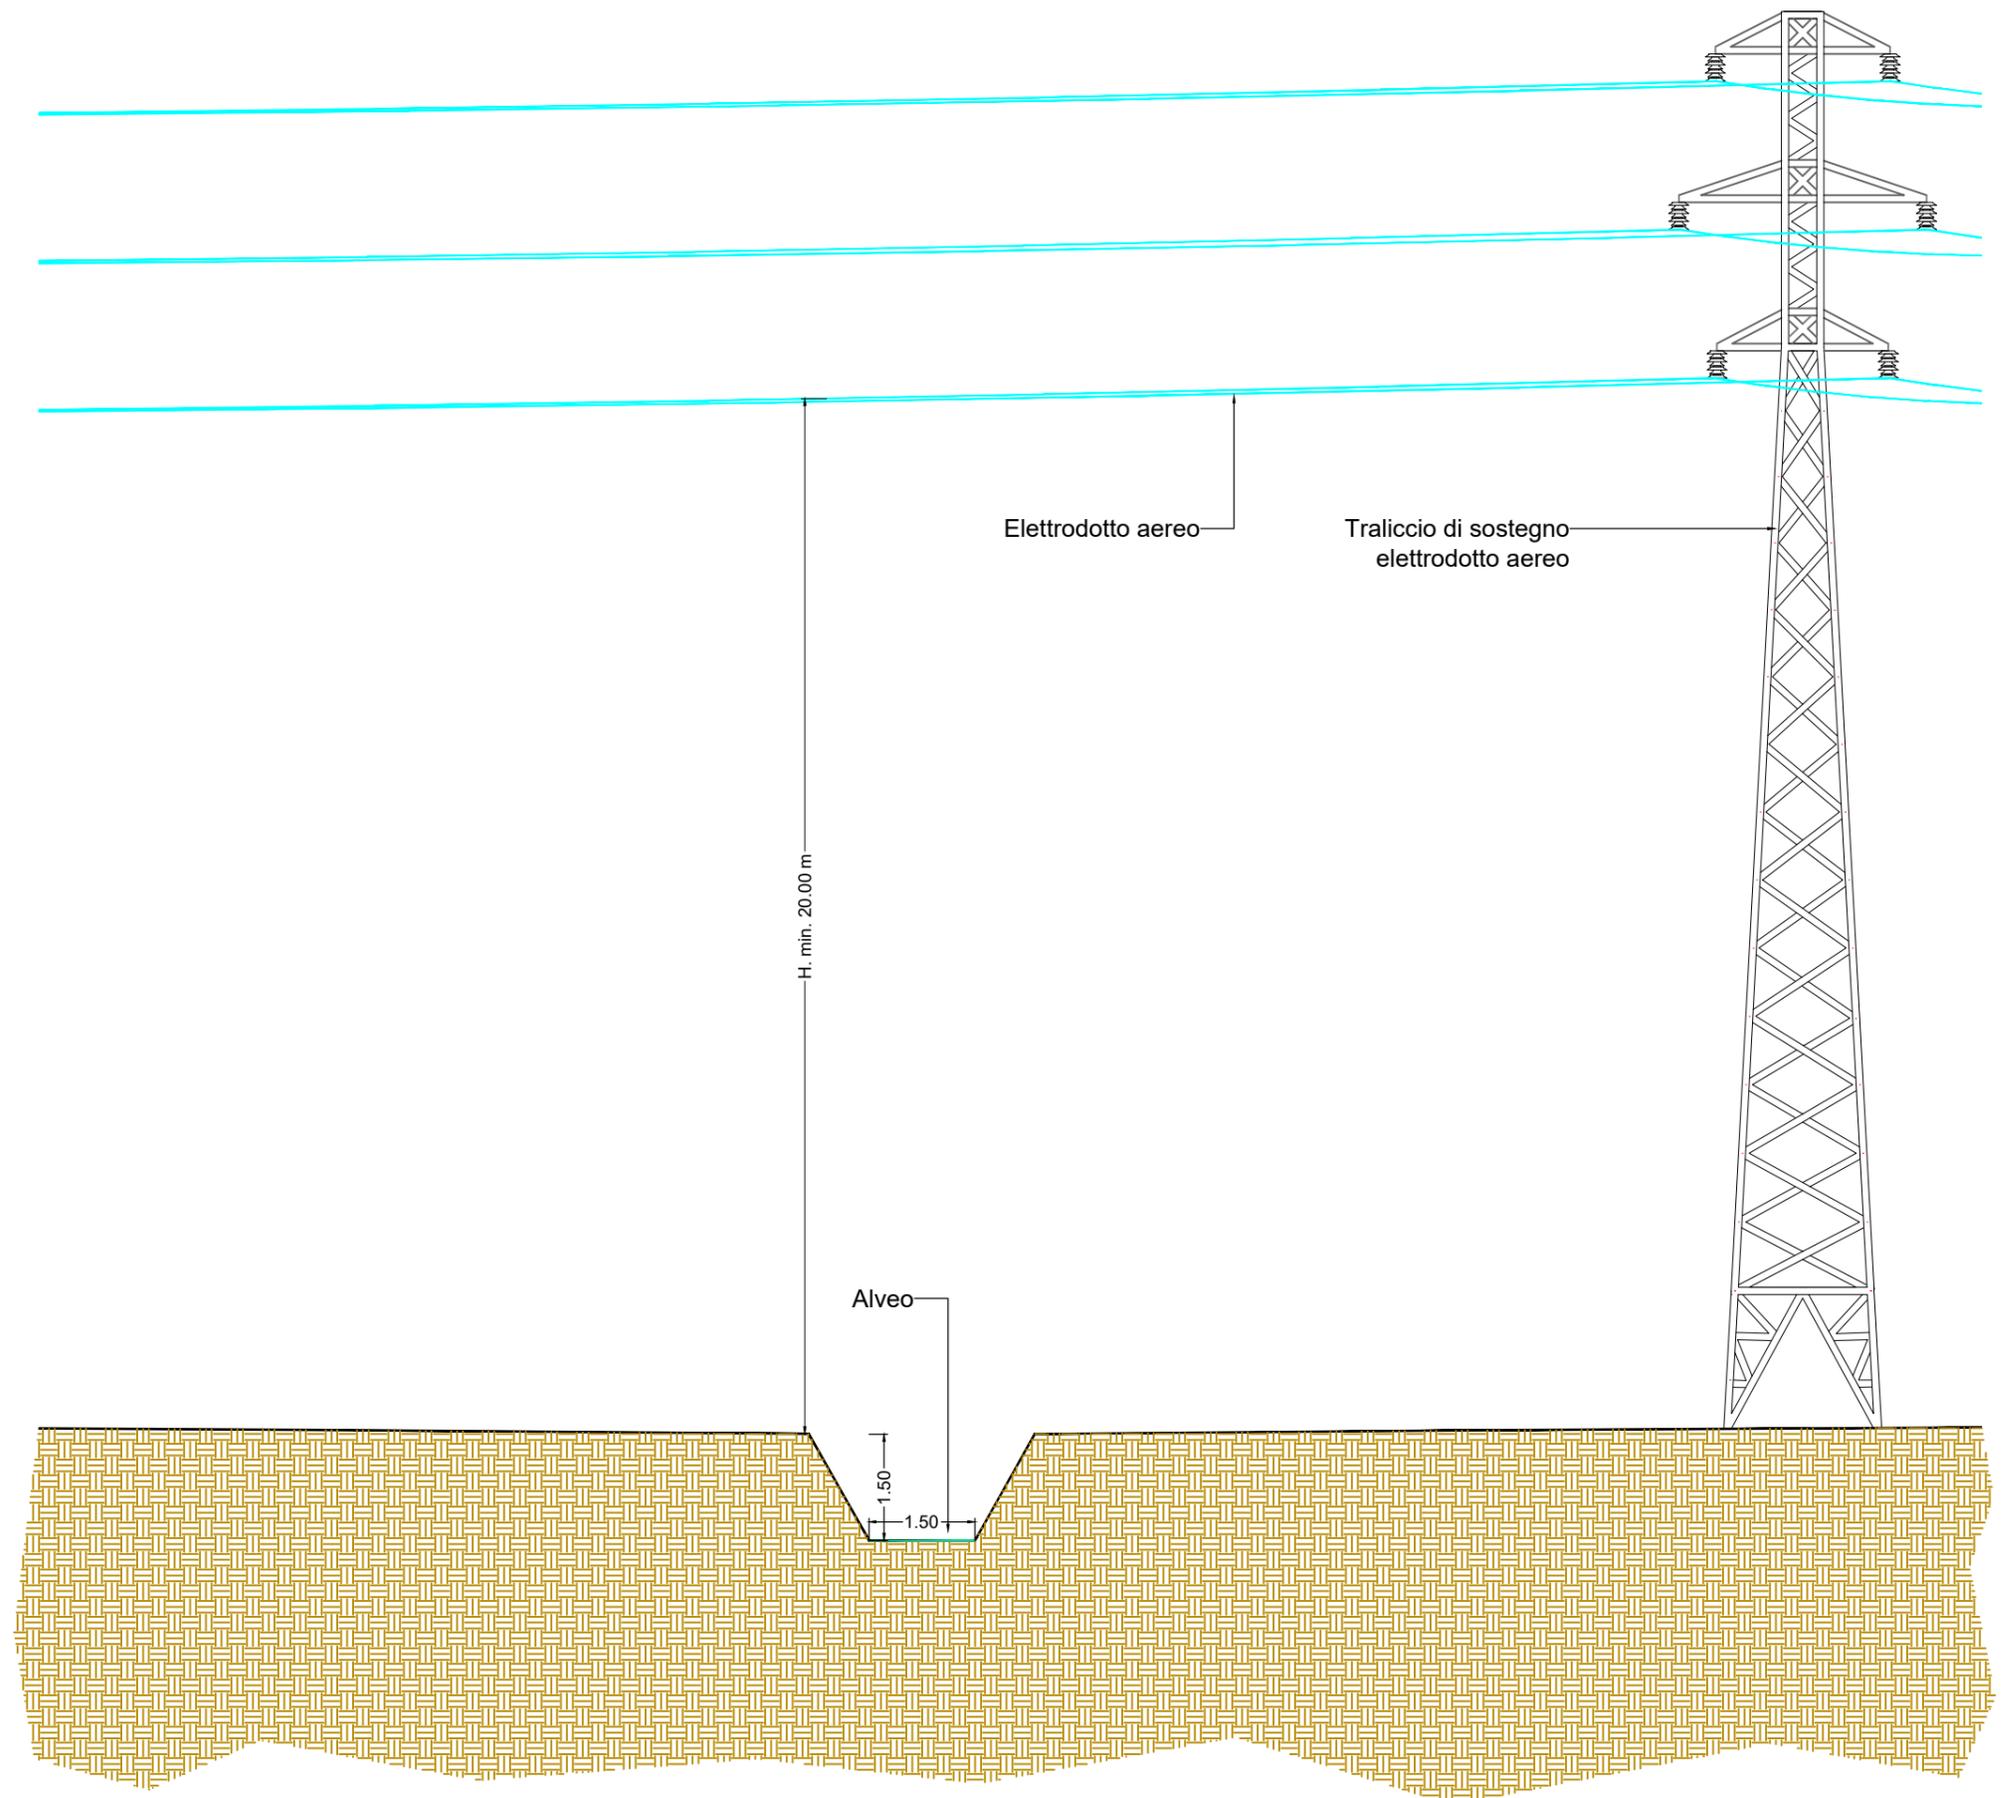


Sezione tipo attraversamento alveo a mezzo di elettrodotto aereo - scala 1:100

# PARTICOLARI RISOLUZIONE INTERFERENZE CAVIDOTTI

INTERFERENZA I-32\_Comune di Pietraperzia

Lat 37°23'54.43"N Lon 14° 8'17.53"E

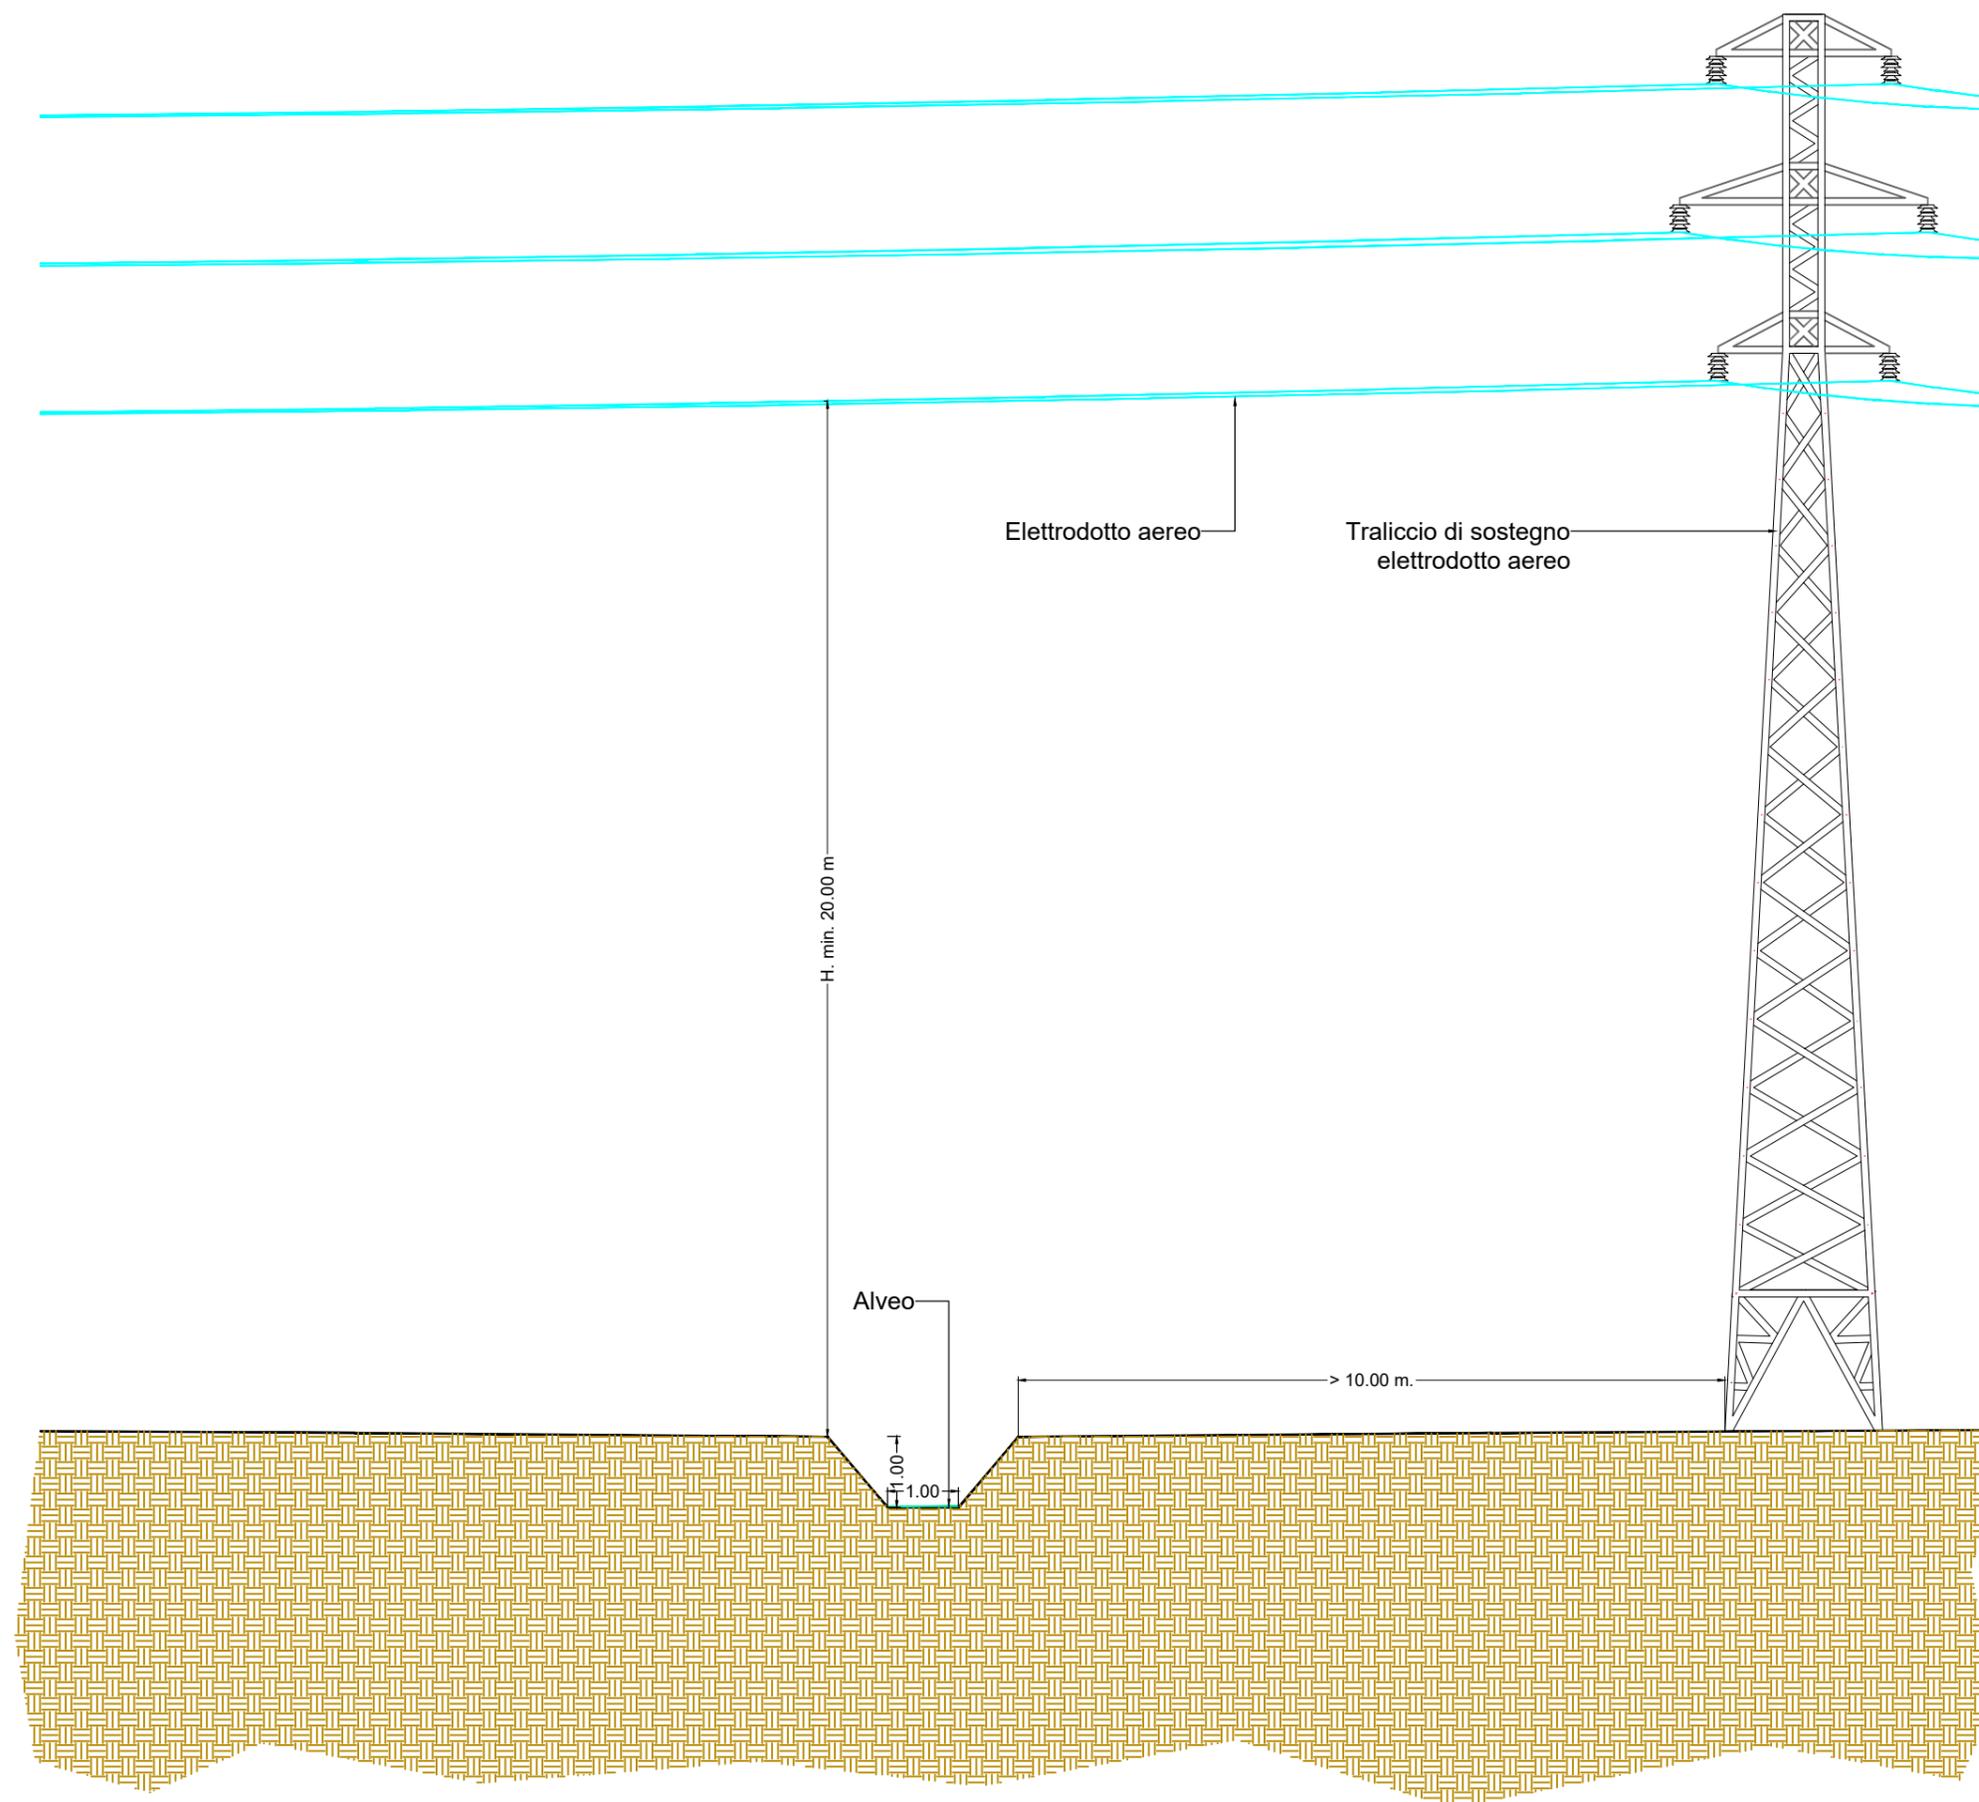


Sezione tipo attraversamento alveo a mezzo di elettrodotto aereo - scala 1:100

# PARTICOLARI RISOLUZIONE INTERFERENZE CAVIDOTTI

INTERFERENZA I-33\_Comune di Pietraperzia

Lat 37°23'57.03"N Lon 14° 8'17.51"E

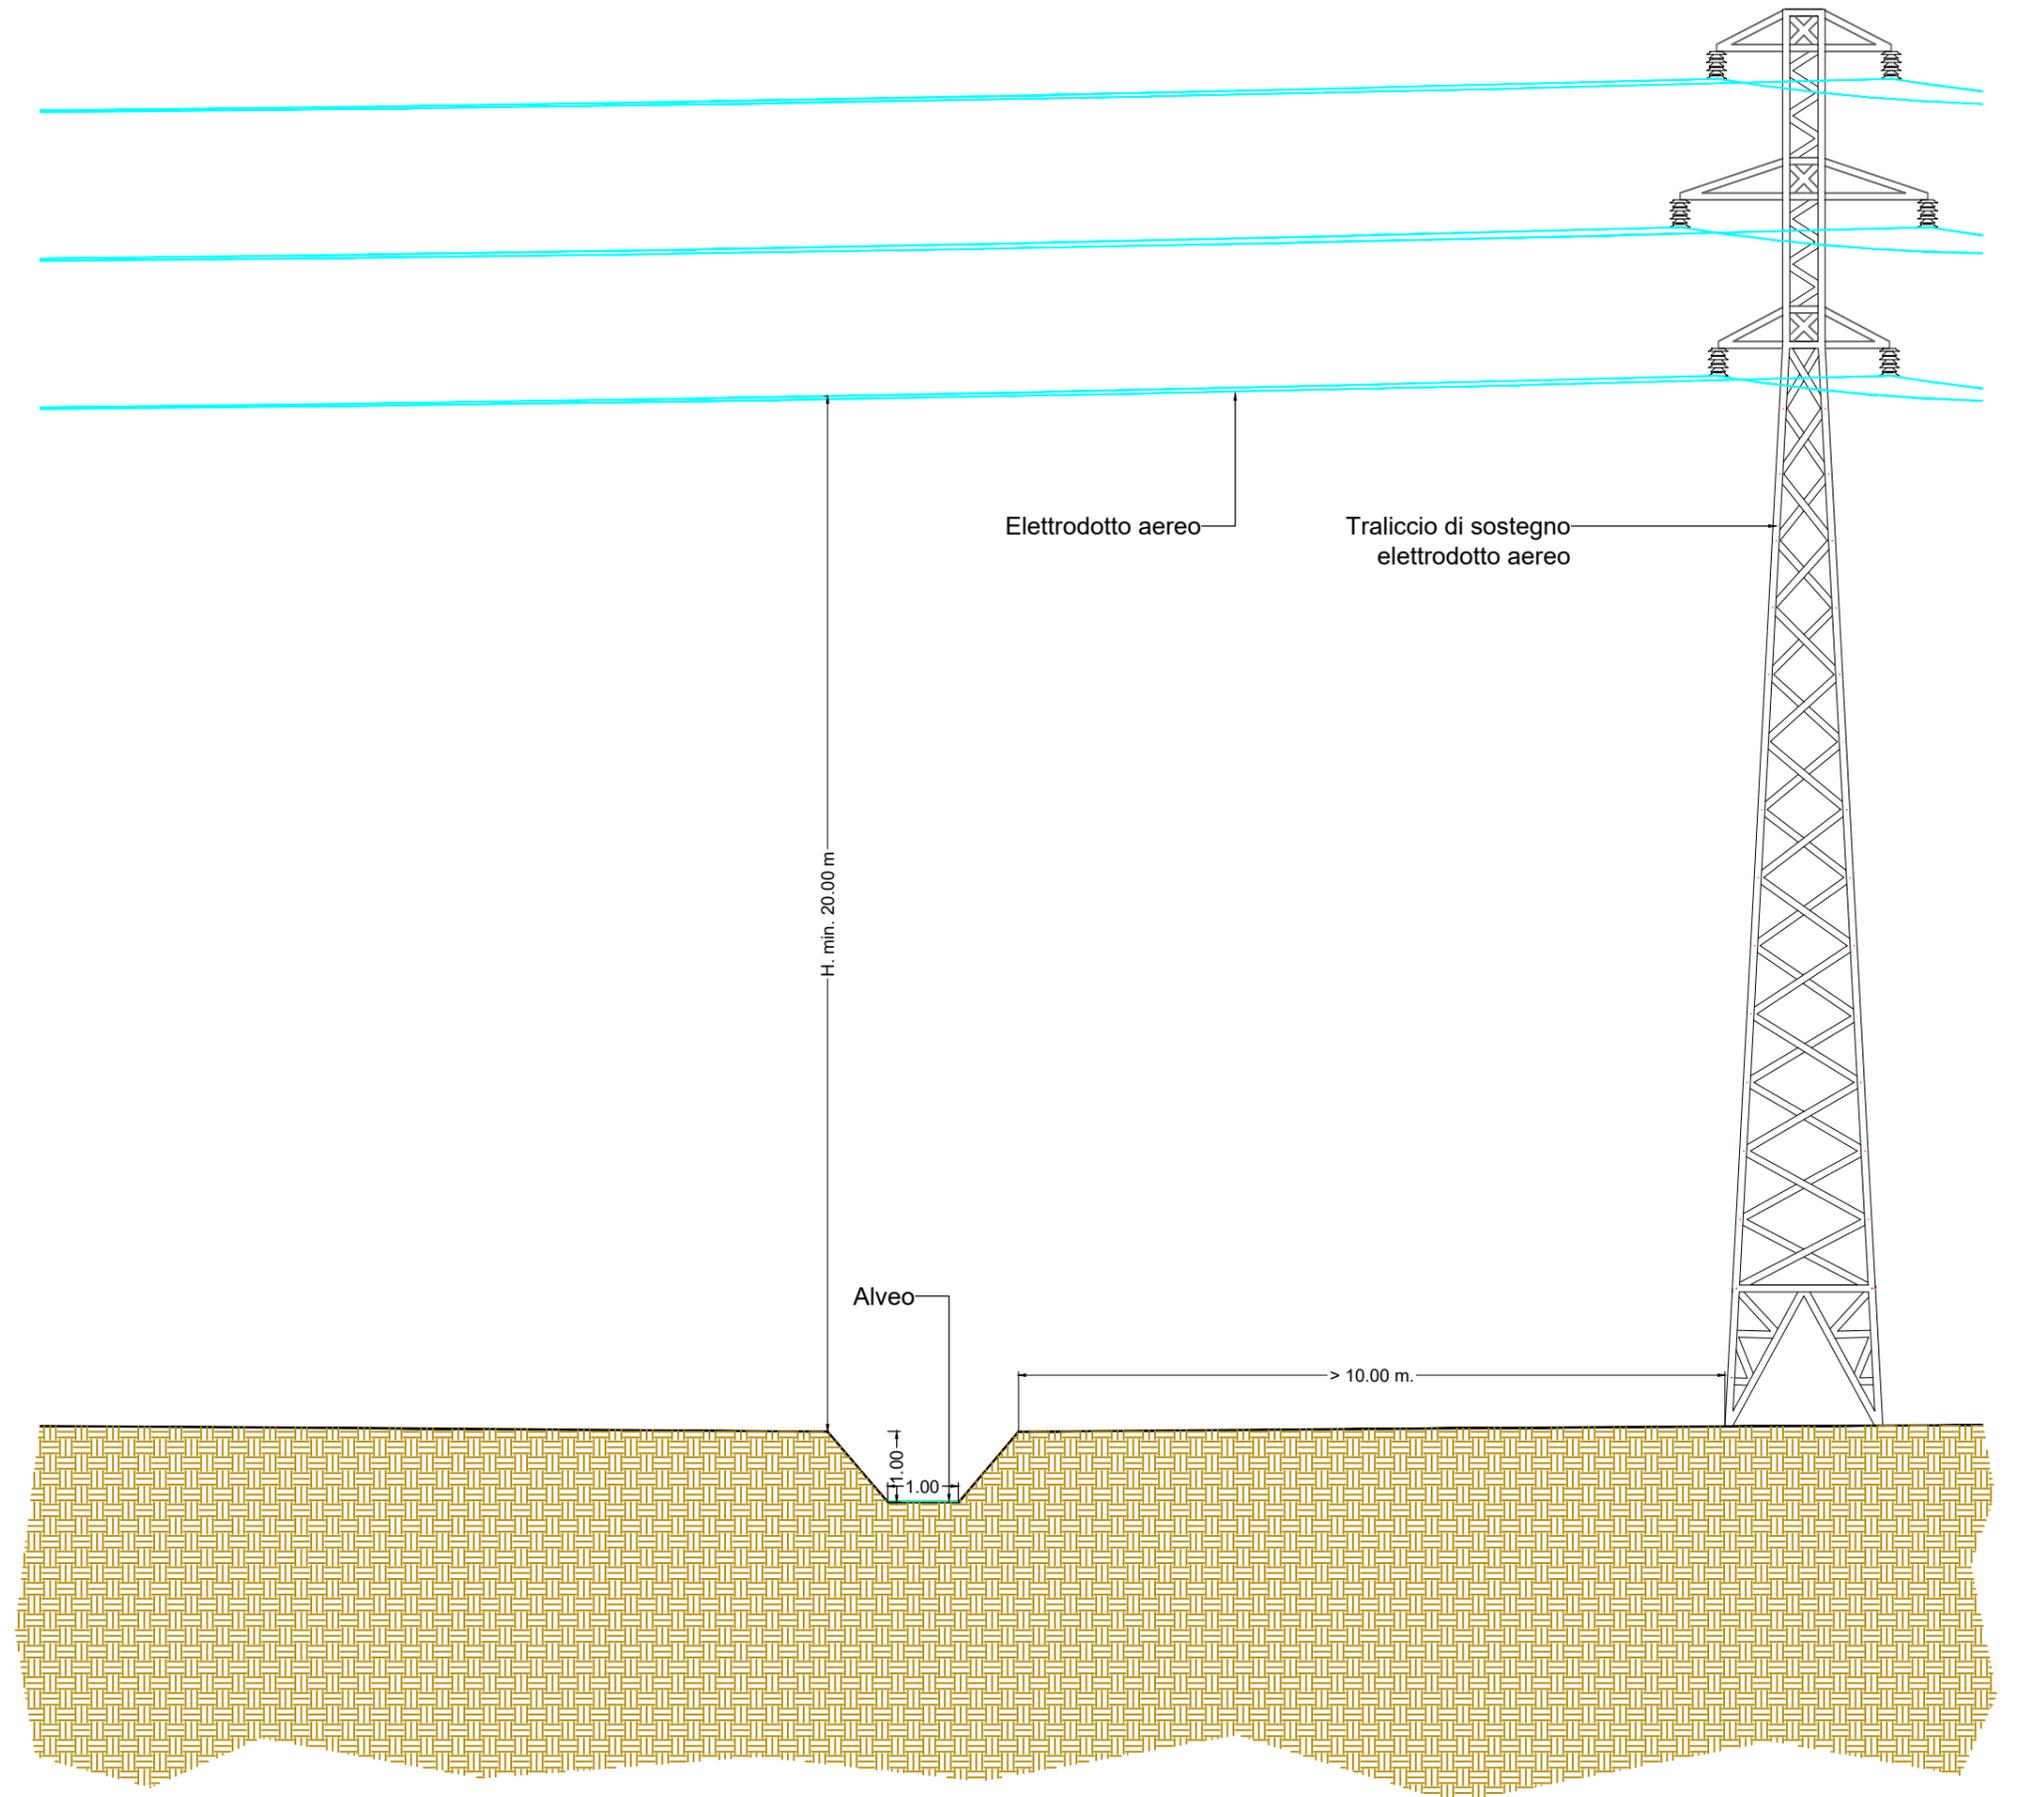


Sezione tipo attraversamento alveo a mezzo di elettrodotto aereo - scala 1:100

# PARTICOLARI RISOLUZIONE INTERFERENZE CAVIDOTTI

INTERFERENZA I-34\_Comune di Pietraperzia

Lat 37°24'24.29"N Lon 14° 8'27.44"E

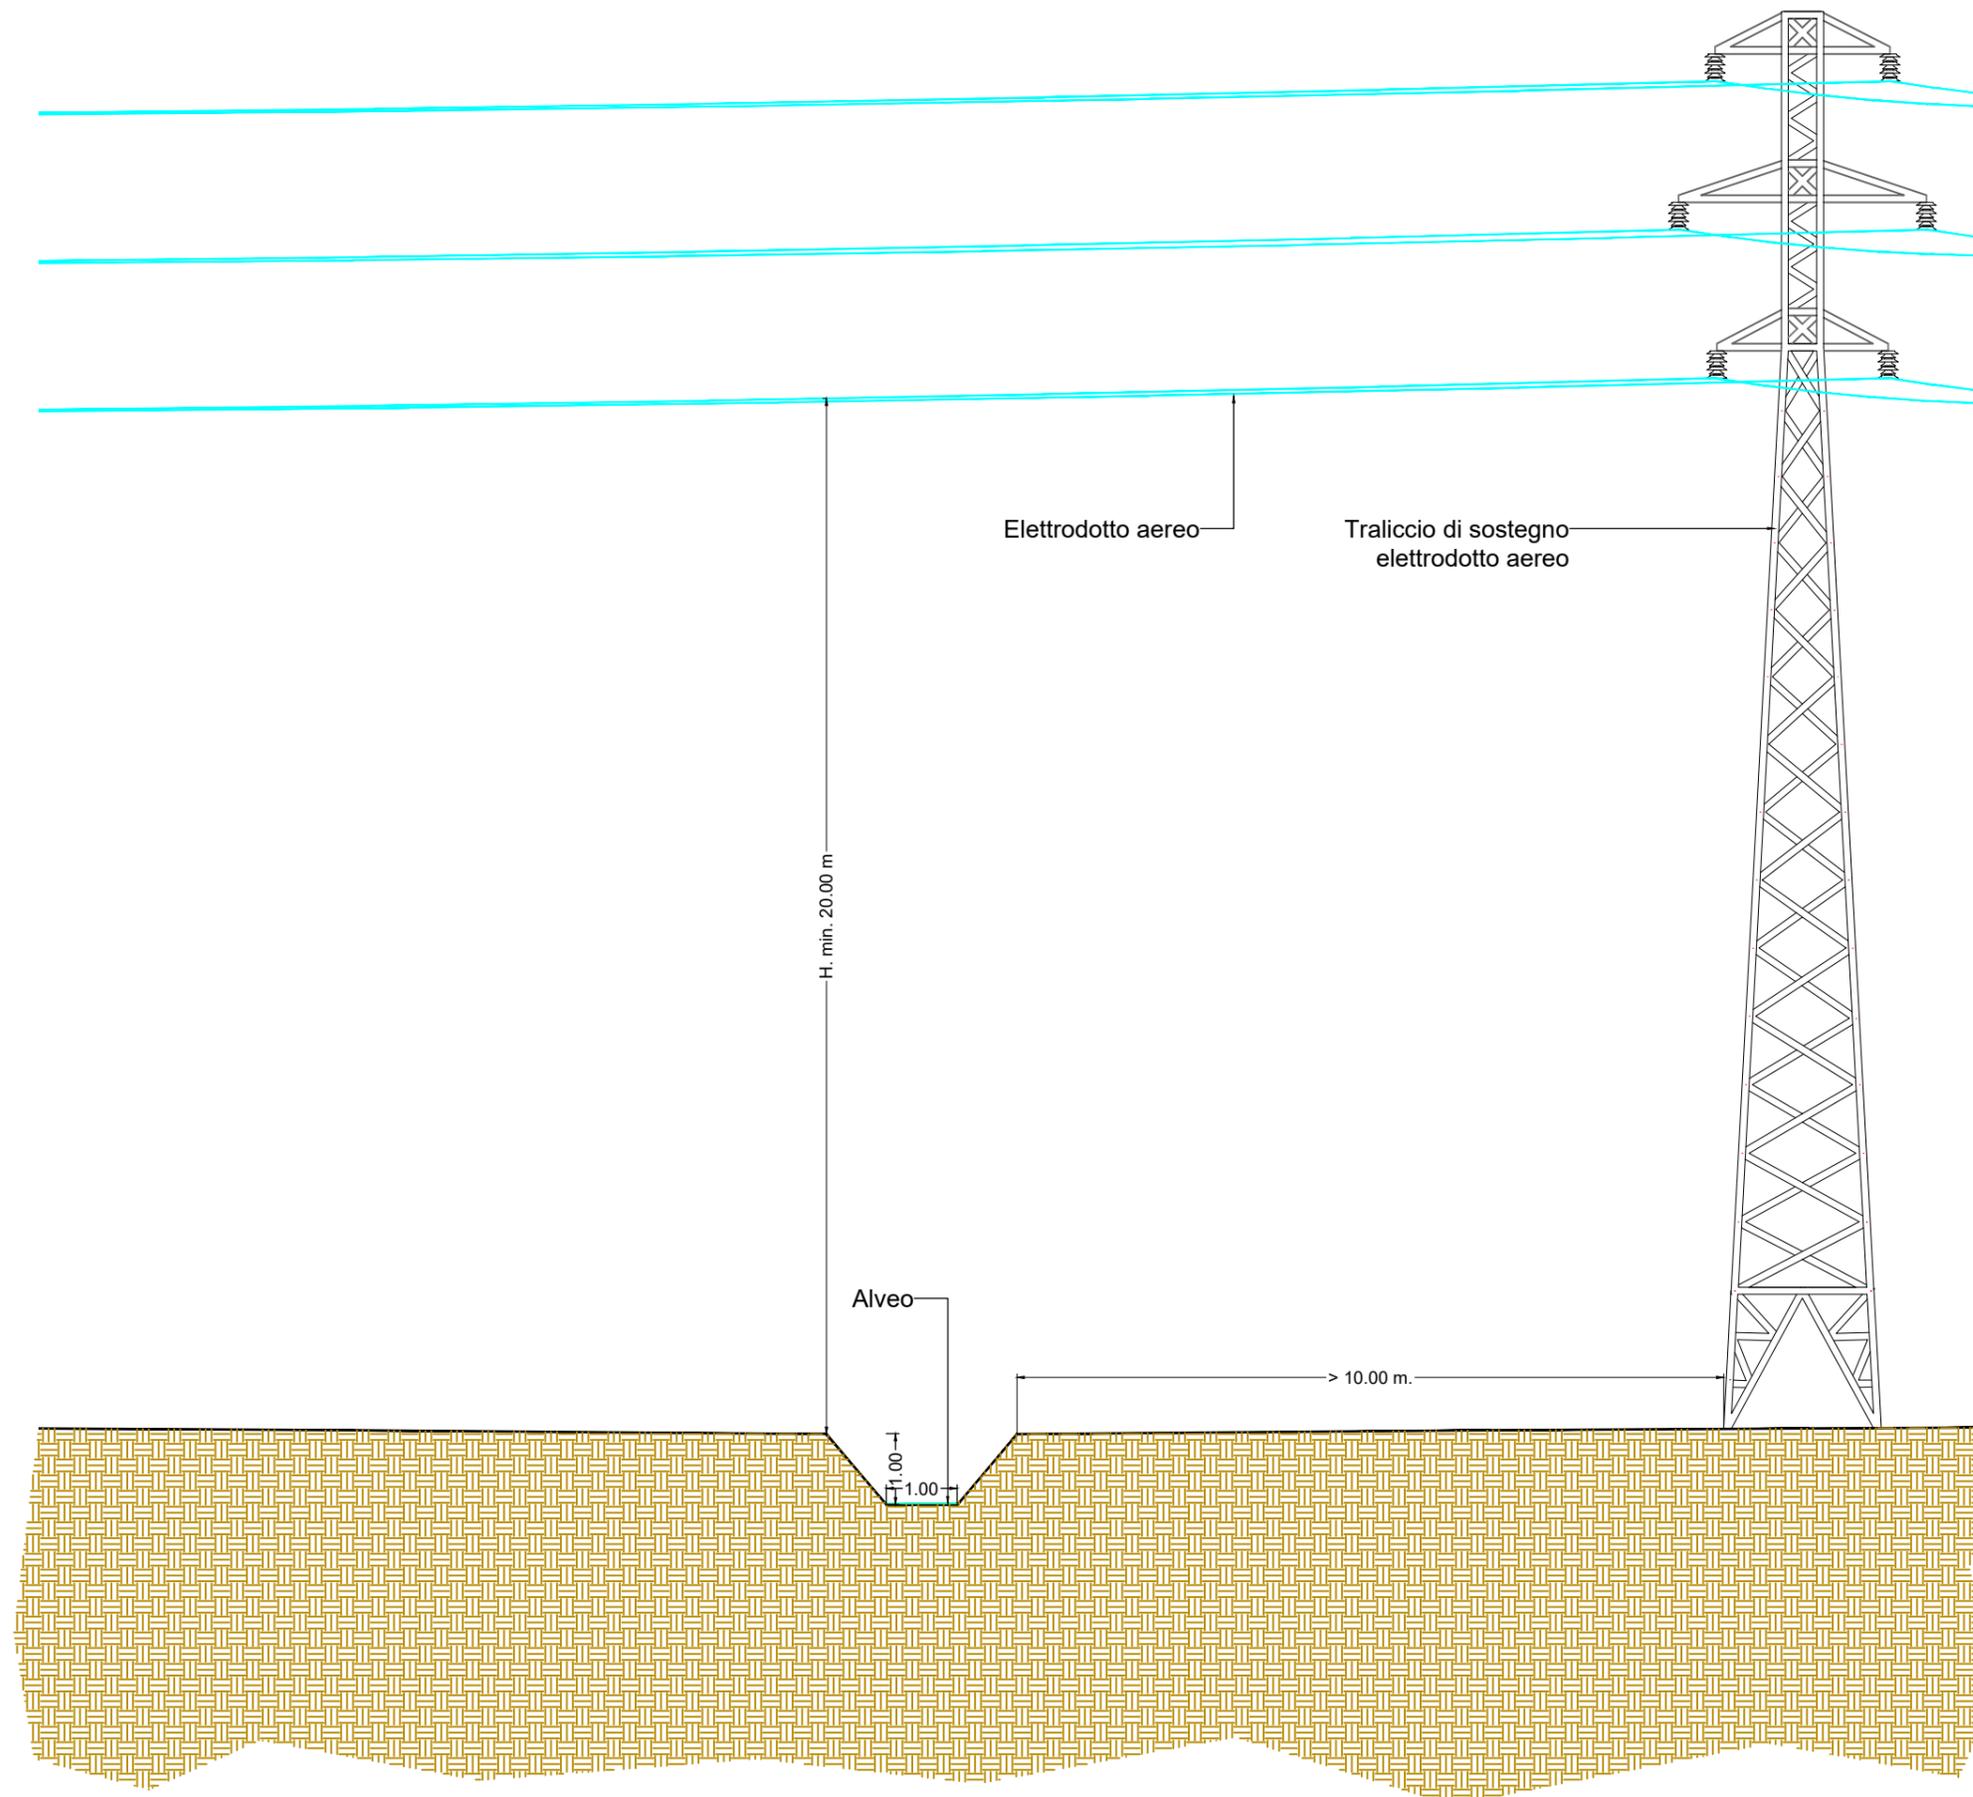


Sezione tipo attraversamento alveo a mezzo di elettrodotto aereo - scala 1:100

# PARTICOLARI RISOLUZIONE INTERFERENZE CAVIDOTTI

INTERFERENZA I-35\_Comune di Pietraperzia

Lat 37°24'23.31"N Lon 14° 8'31.40"E

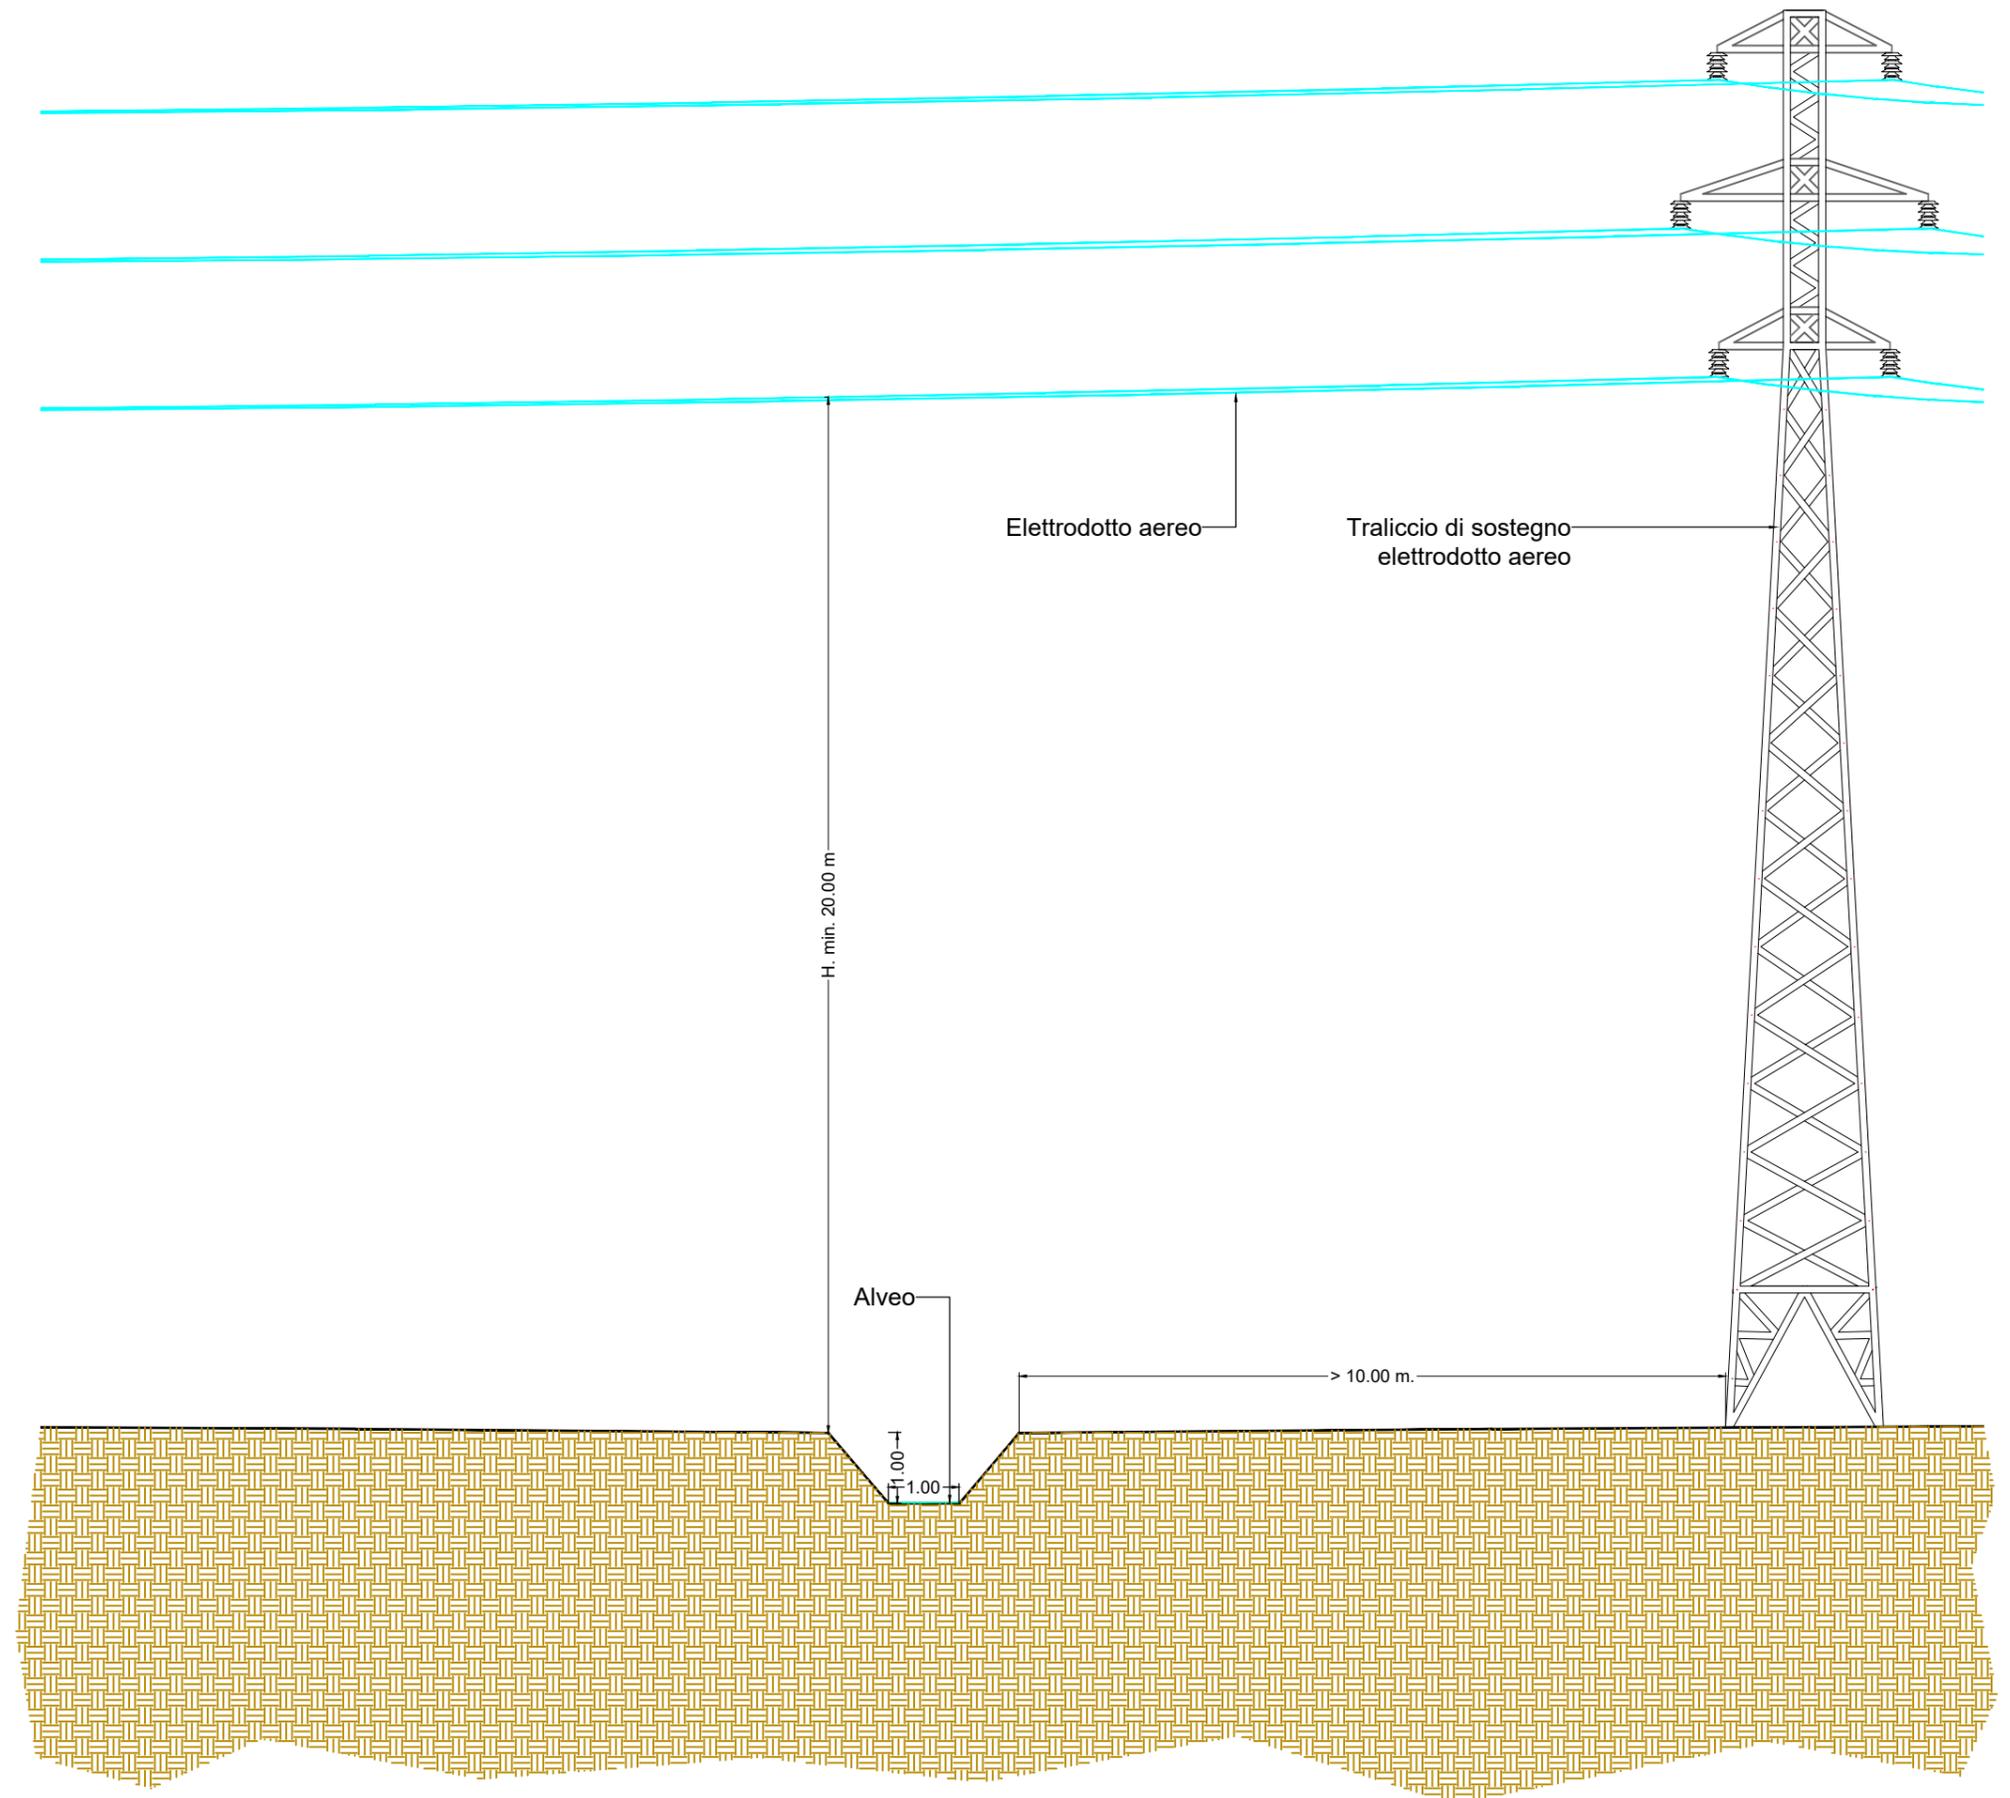


Sezione tipo attraversamento alveo a mezzo di elettrodotto aereo - scala 1:100


# PARTICOLARI RISOLUZIONE INTERFERENZE CAVIDOTTI

INTERFERENZA I-36\_Comune di Enna

Lat 37°28'38.15"N Lon 14° 13'49.57"E

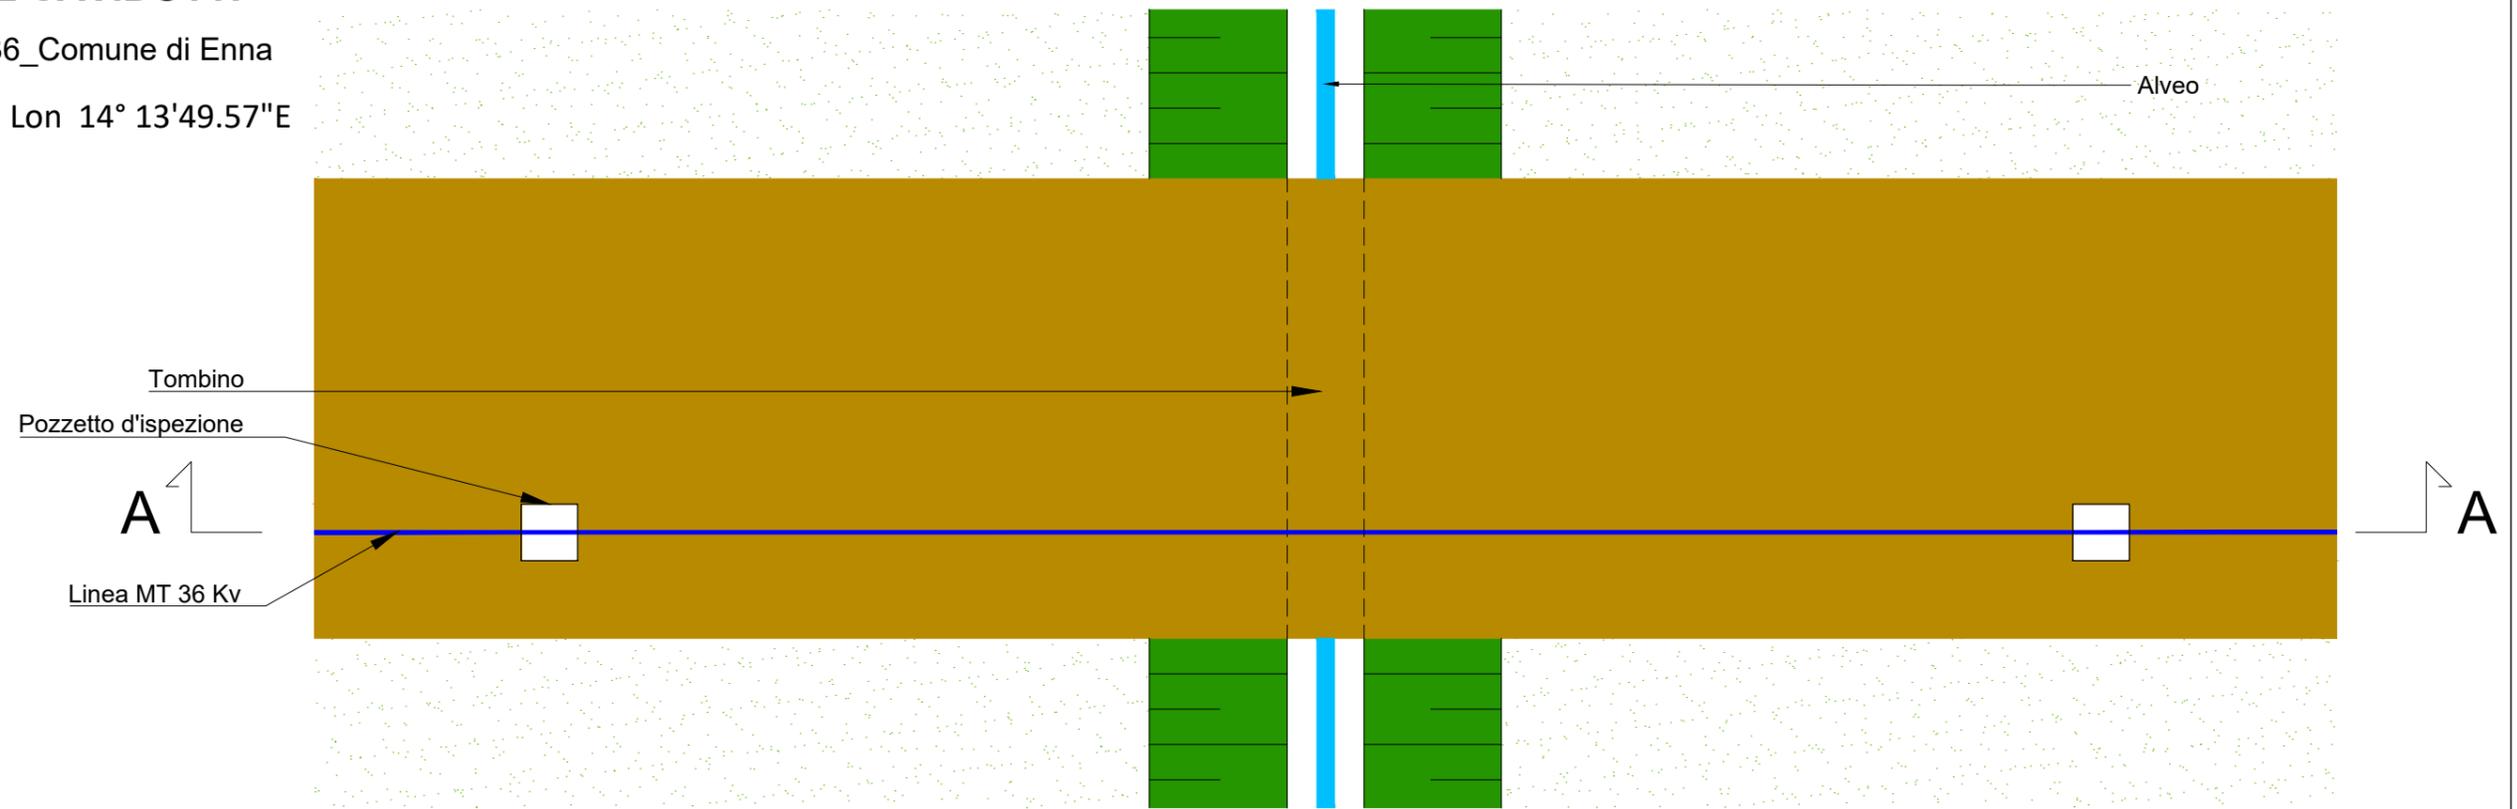

Pianta- scala 1/100

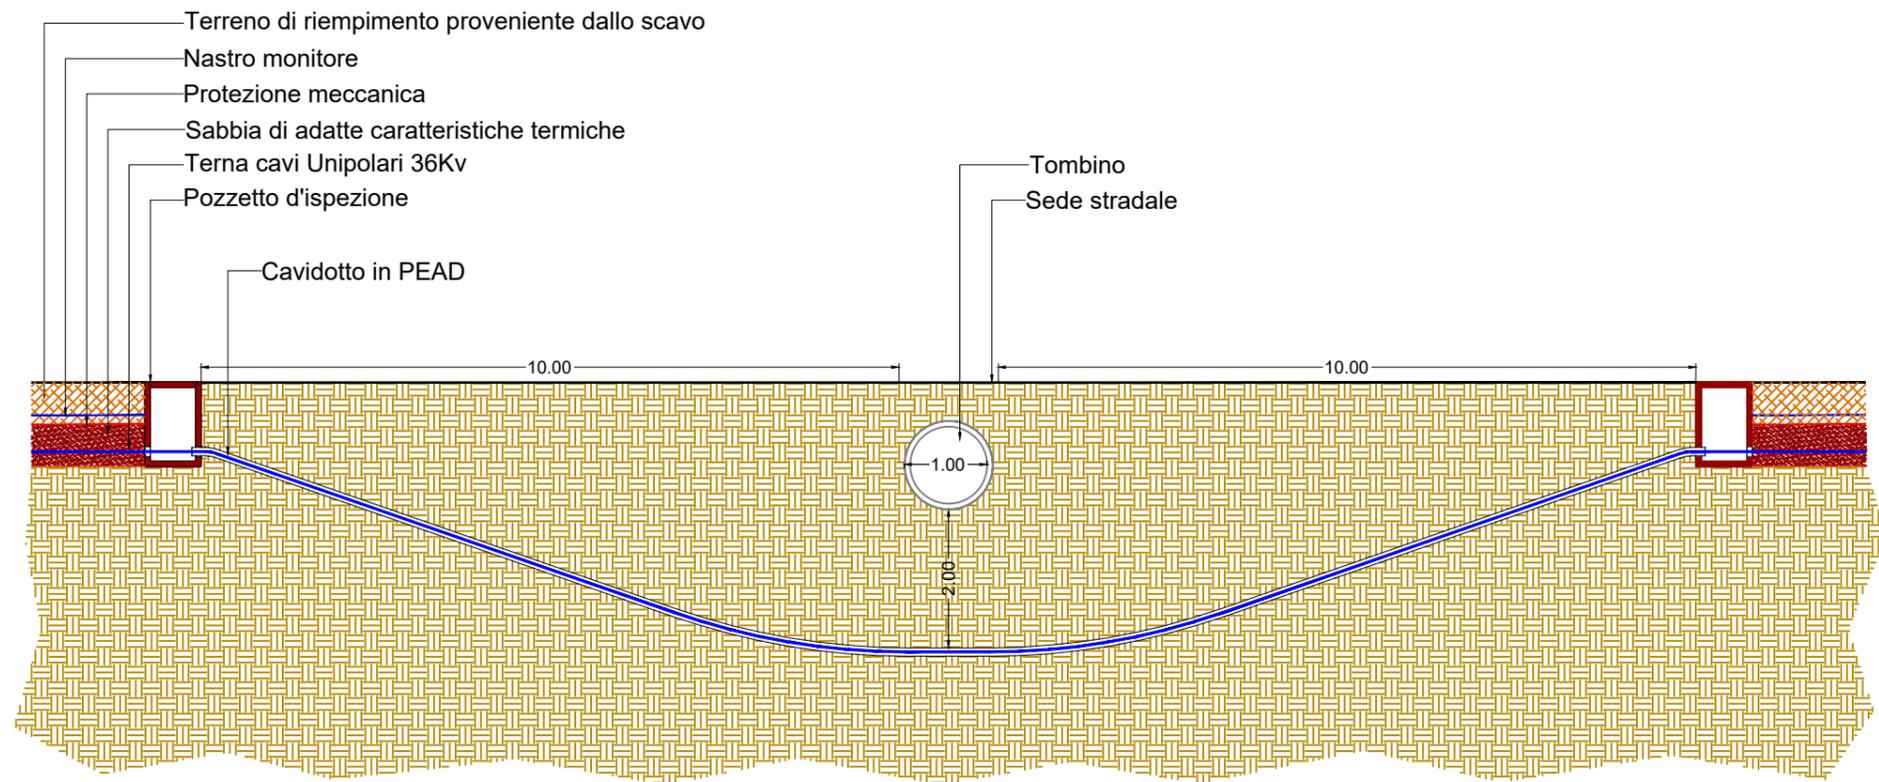

Sezione attraversamento tombino a mezzo di trivellazione orizzontale controllata (T.O.C.) - scala 1:100