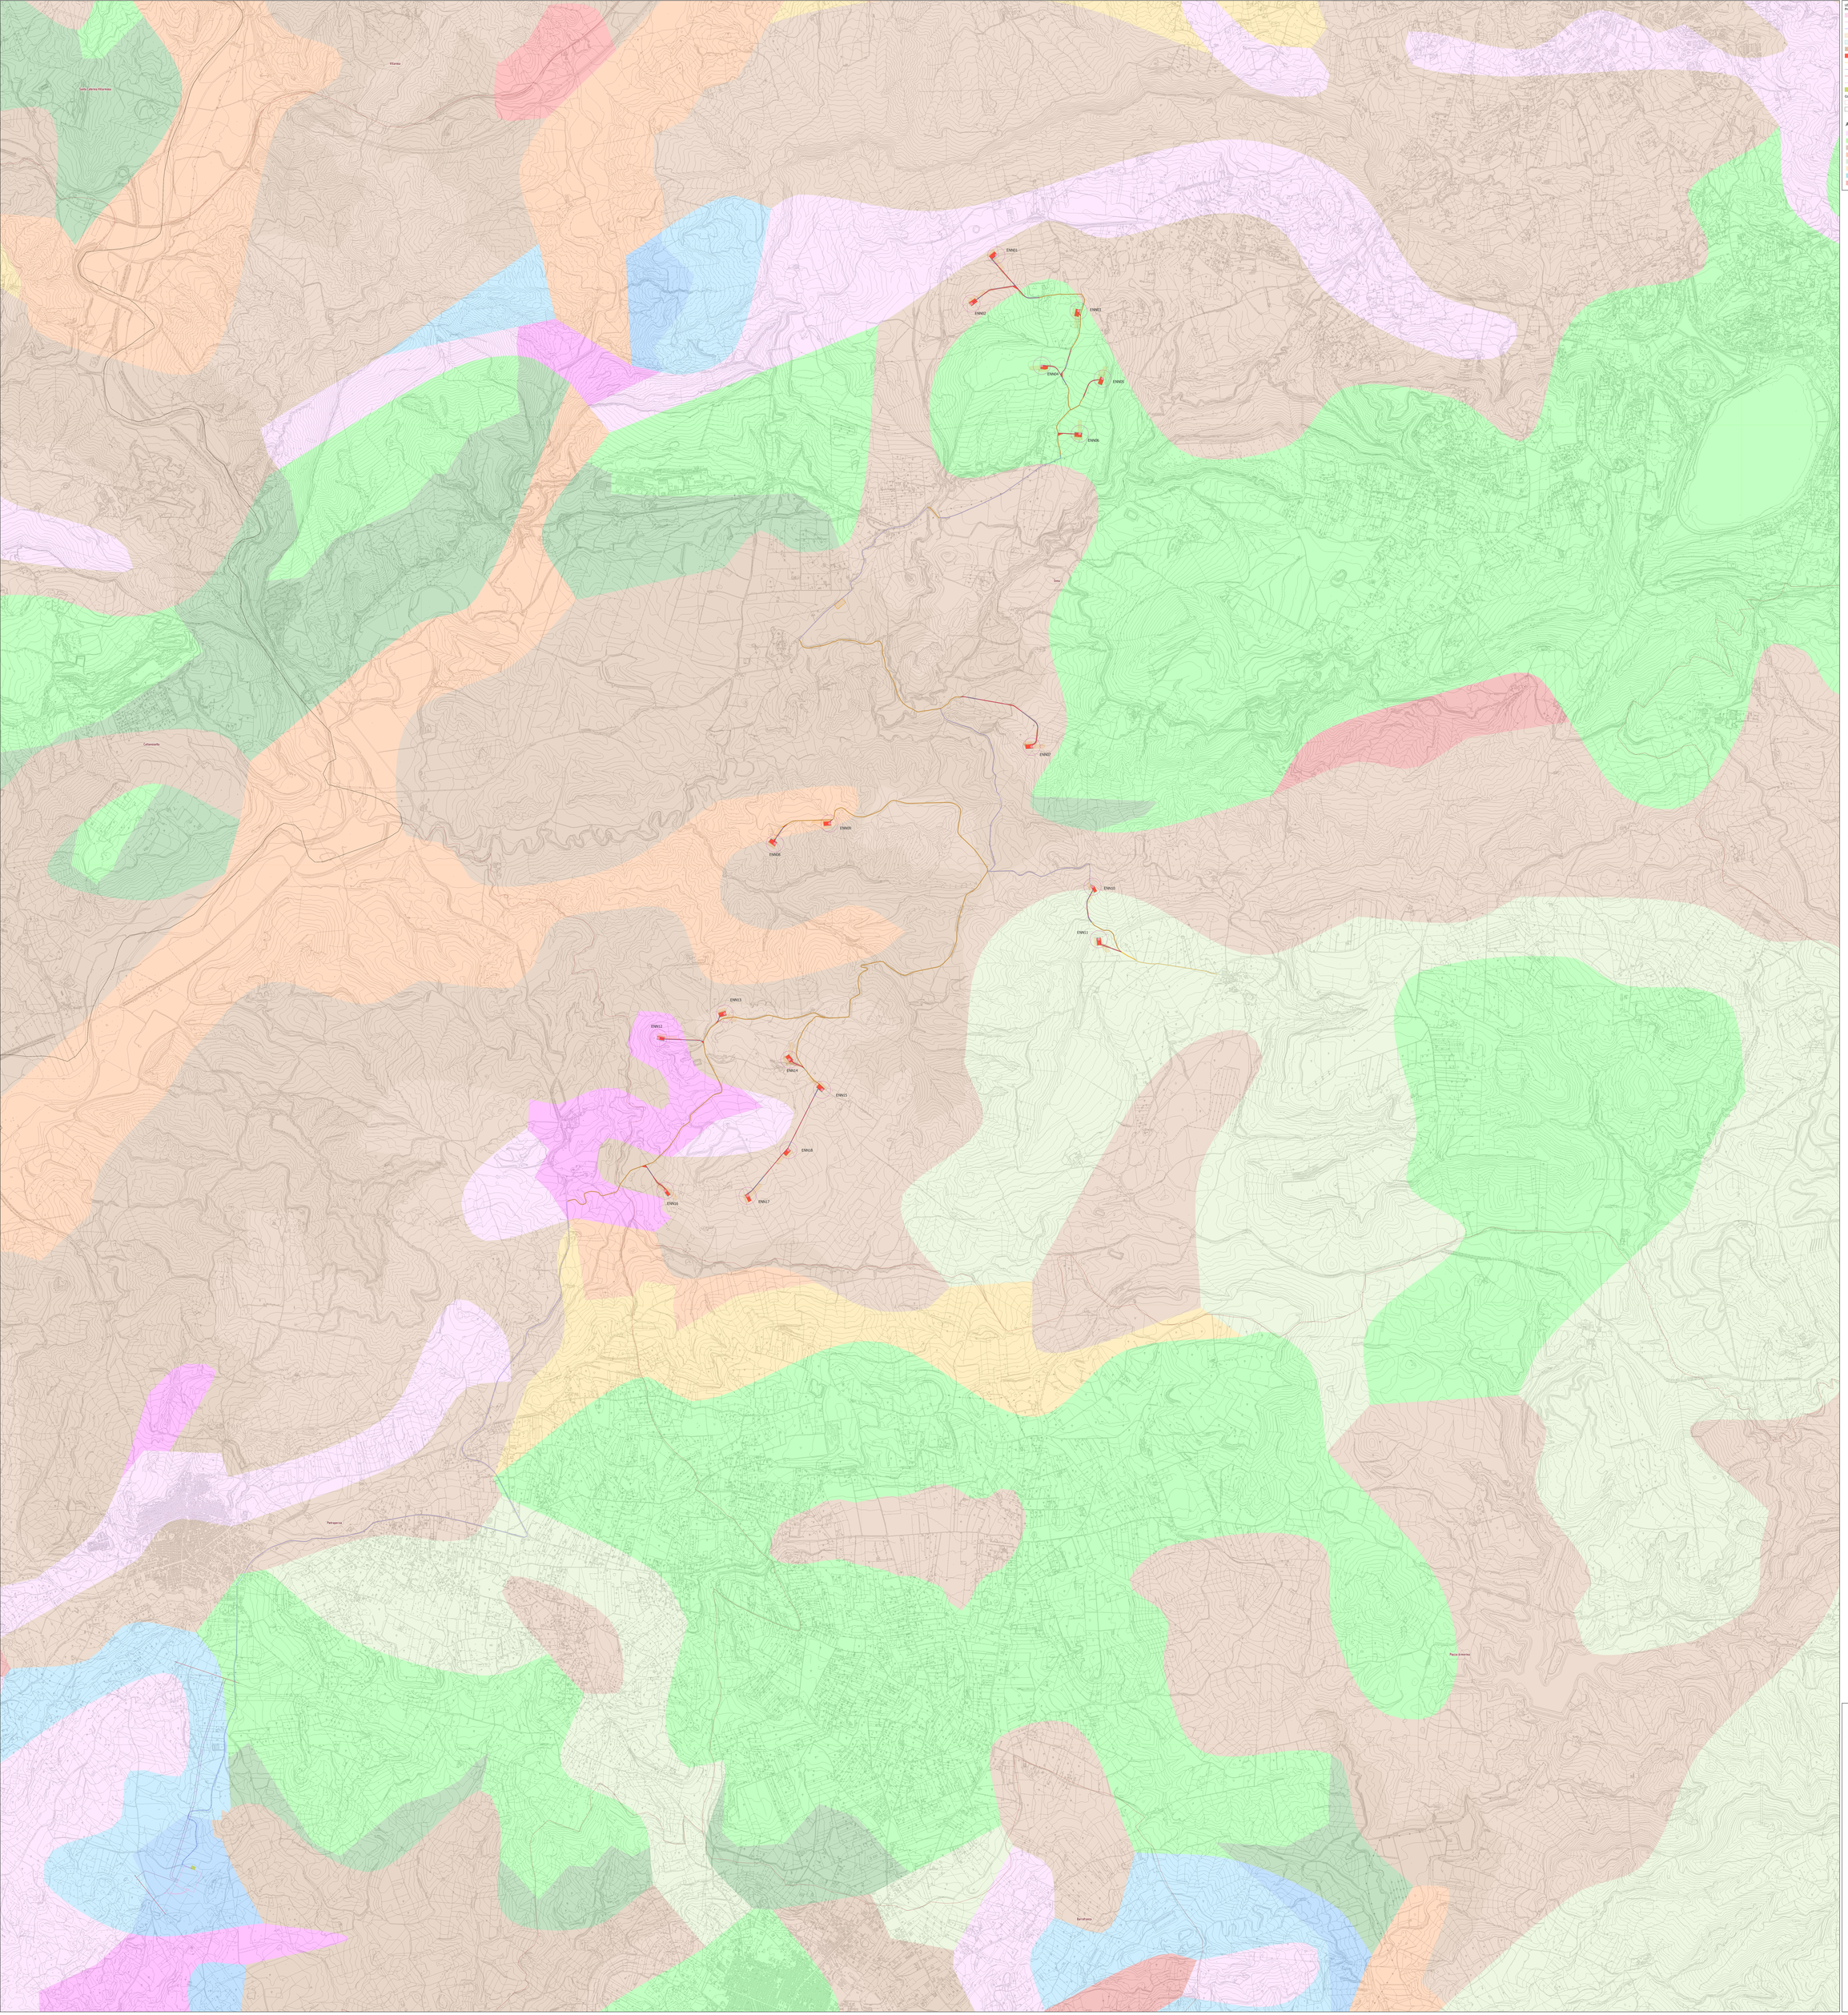


LEGENDA

Progetto

- WTG - Fondazioni
- WTG - Servizio
- Cavidotto interrato
- Aree di cantiere
- Area scavi
- Area riporti
- Viabilità a pascolo di progetto
- Viabilità esistente da adeguare
- 30C - Raccordi linea 150kV di progetto
- 36C - Campate da modificare linee 150kV esistenti
- 8C - Stazione elettrica gestore 150-36kV di progetto ed accesso
- 5C - Stazione elettrica utente 36kV di progetto

Confini

- Confini comunali
- Confini provinciali

Aree ecologicamente omogenee

- Serie gessoso-solfifera
- Sequenze filscisiti-Calcari e altri
- Argille-Depositi alluvionali
- Depositi alluvionali
- Calcareniti
- Depositi alluvionali-Argille
- Calcari e calcari dolomitici
- Rocce dure e colate laviche antiche e recenti

REGIONE SICILIANA

COMUNE DI ENNA

COMUNE DI PIETRAPERZIA

# REGIONE SICILIA

PROVINCIA DI ENNA

COMUNI DI ENNA E PIETRAPERZIA

PROGETTO:

*Impianto Eolico e delle relative opere di connessione denominato "ENNA"*

Progetto Definitivo

PROPONENTE:

DEDRA s.r.l.
Via Umberto Giordano, 152 - 90144
Palermo (PA)
P.IVA 07462270827

ELABORATO:

Opere di progetto su Carta Aree Ecologicamente Omogenee

PROGETTISTA:

BLC s.r.l.

Ing. Eugenio Bordonali

Ing. Gabriella Lo Cascio

Scala: 10000

Tavola: 14.D

Data: 29 Dicembre 2023

| Rev. | Data | Descrizione |
|---|---|---|
| 00 | 29 Dicembre 2023 | prima emissione |