


Stato di fatto



Modellazione 3D

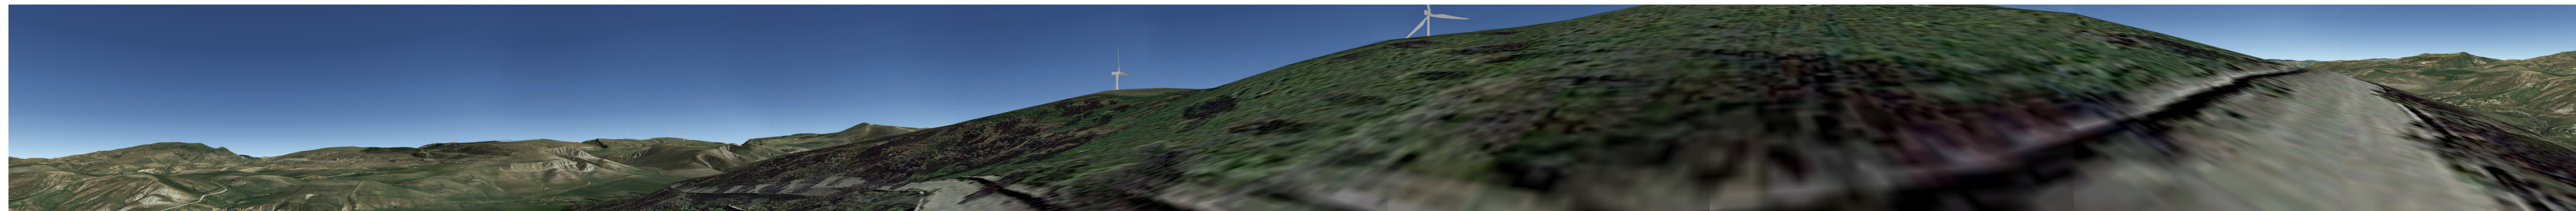

Fotosimulazione



Ingrandimenti fotosimulazione




N.B. Nella presente immagine le dimensioni reali dell'impianto nella vista e l'angolo di vista che esso occupa vengono enfatizzati

FOTOSIMULAZIONE


Foto descrittiva Area Boschiva C.da Nicola




Interrogazione portale SITR

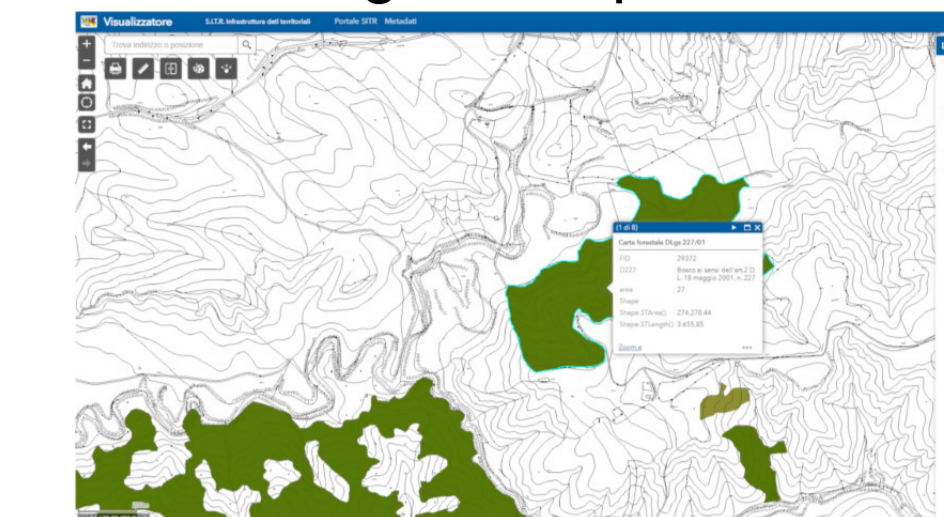

Localizzazione punto di vista fotografico con cono visivo

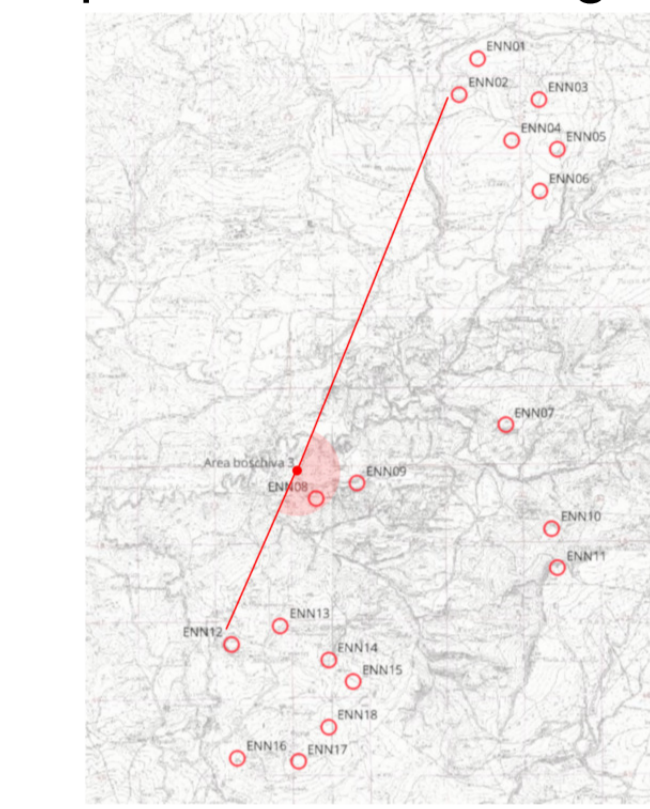

Sezione planoaltimetrica

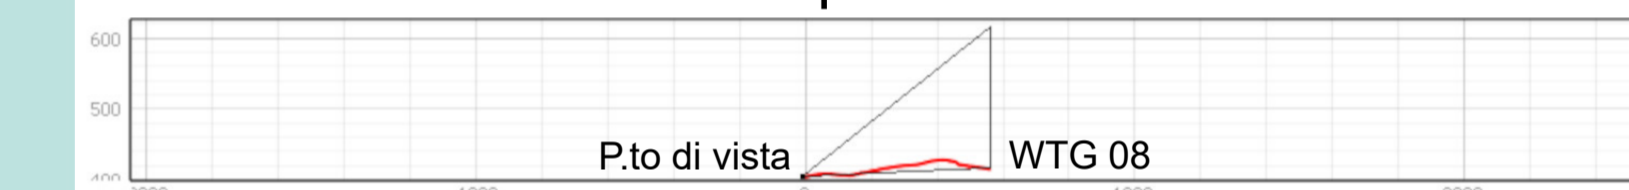

PUNTO DI VISTA

ANALISI IMPATTO VISIVO



REGIONE SICILIA  
PROVINCIA DI ENNA  
COMUNI DI ENNA E PIETRAPERZIA

PROGETTO:  
Impianto Eolico e delle relative opere di connessione denominato "ENNA"

Progetto Definitivo

PROPONENTE:  
DEDRA s.r.l.  
Via Umberto Giordano, 152 - 90144  
Palermo (PA)  
P.IVA 07146270827

ELABORATO:  
Fotosimulazione - Area Boschiva C.da Nicola

PROGETTISTA:  
BLC s.r.l.  
Ing. Eugenio Bordonali  
Ing. Gabriella Lo Cascio

Scala:  
Tavola:

Data:	Rev.	Data	Descrizione
29 Dicembre 2023	00	29 Dicembre 2023	prima emissione