



PLANIMETRIA GENERALE






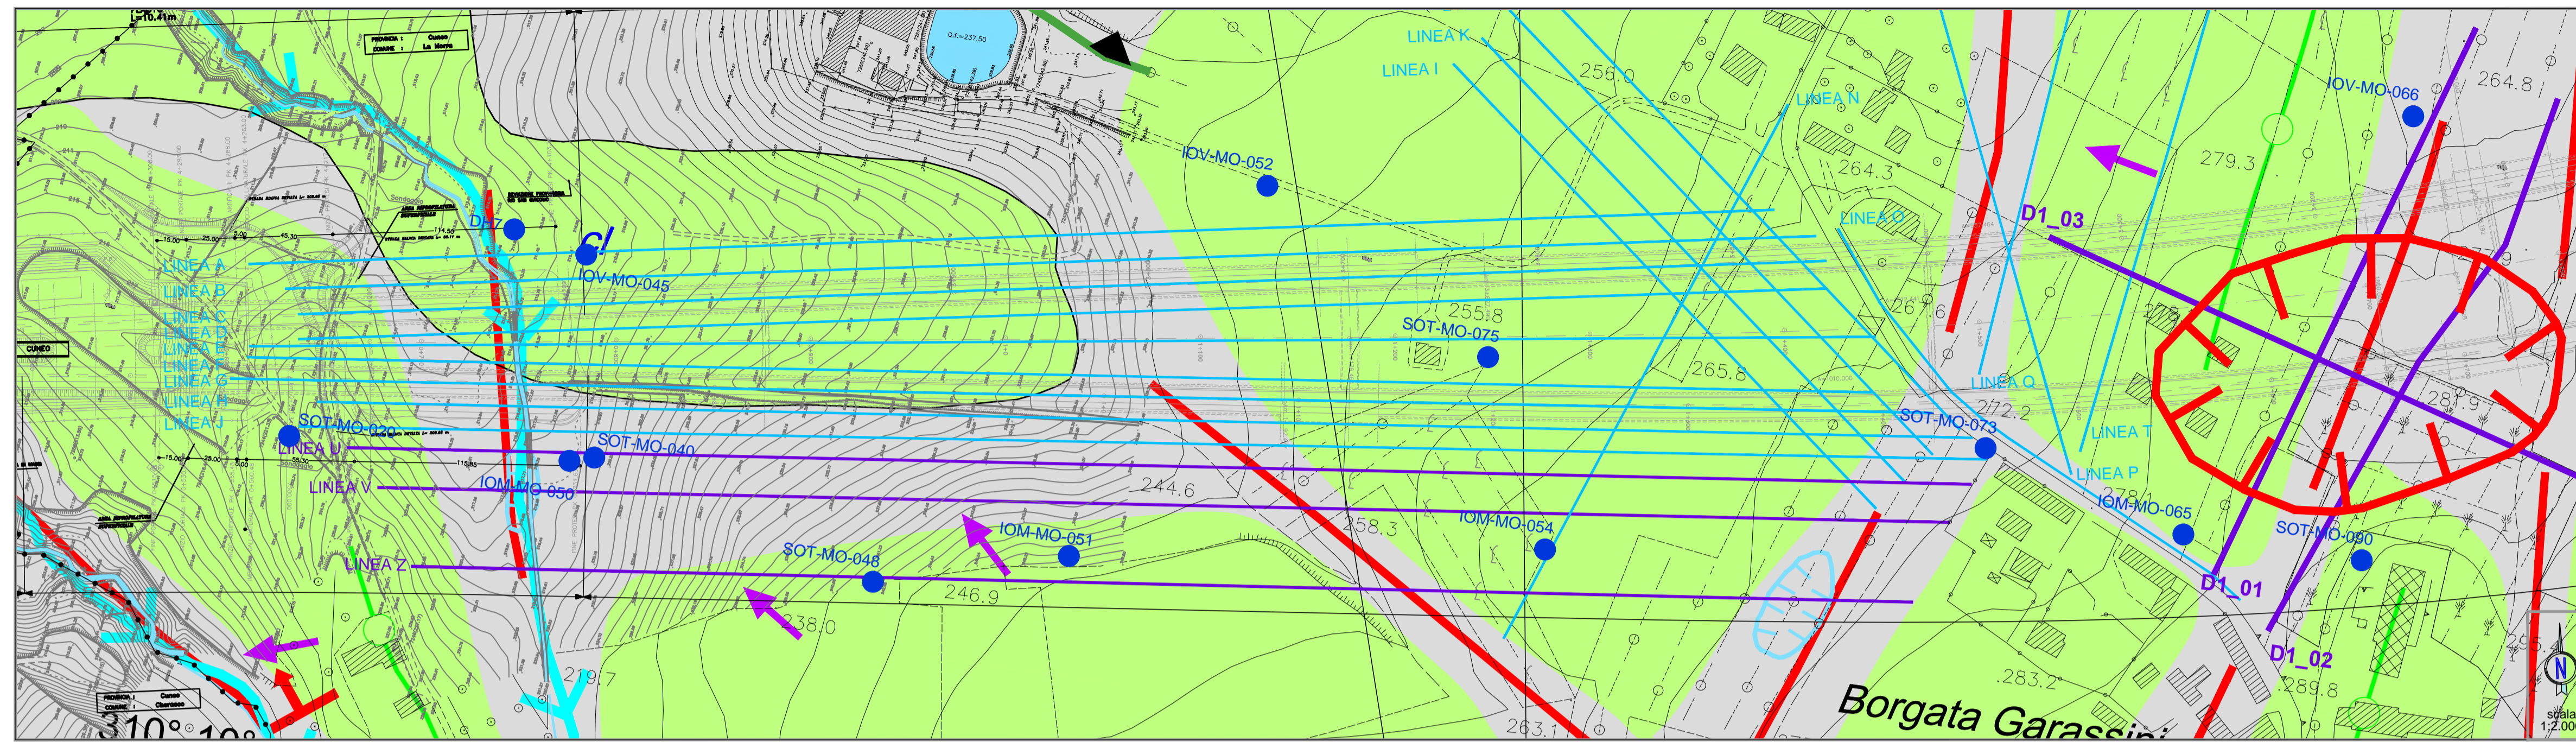


LEGENDA

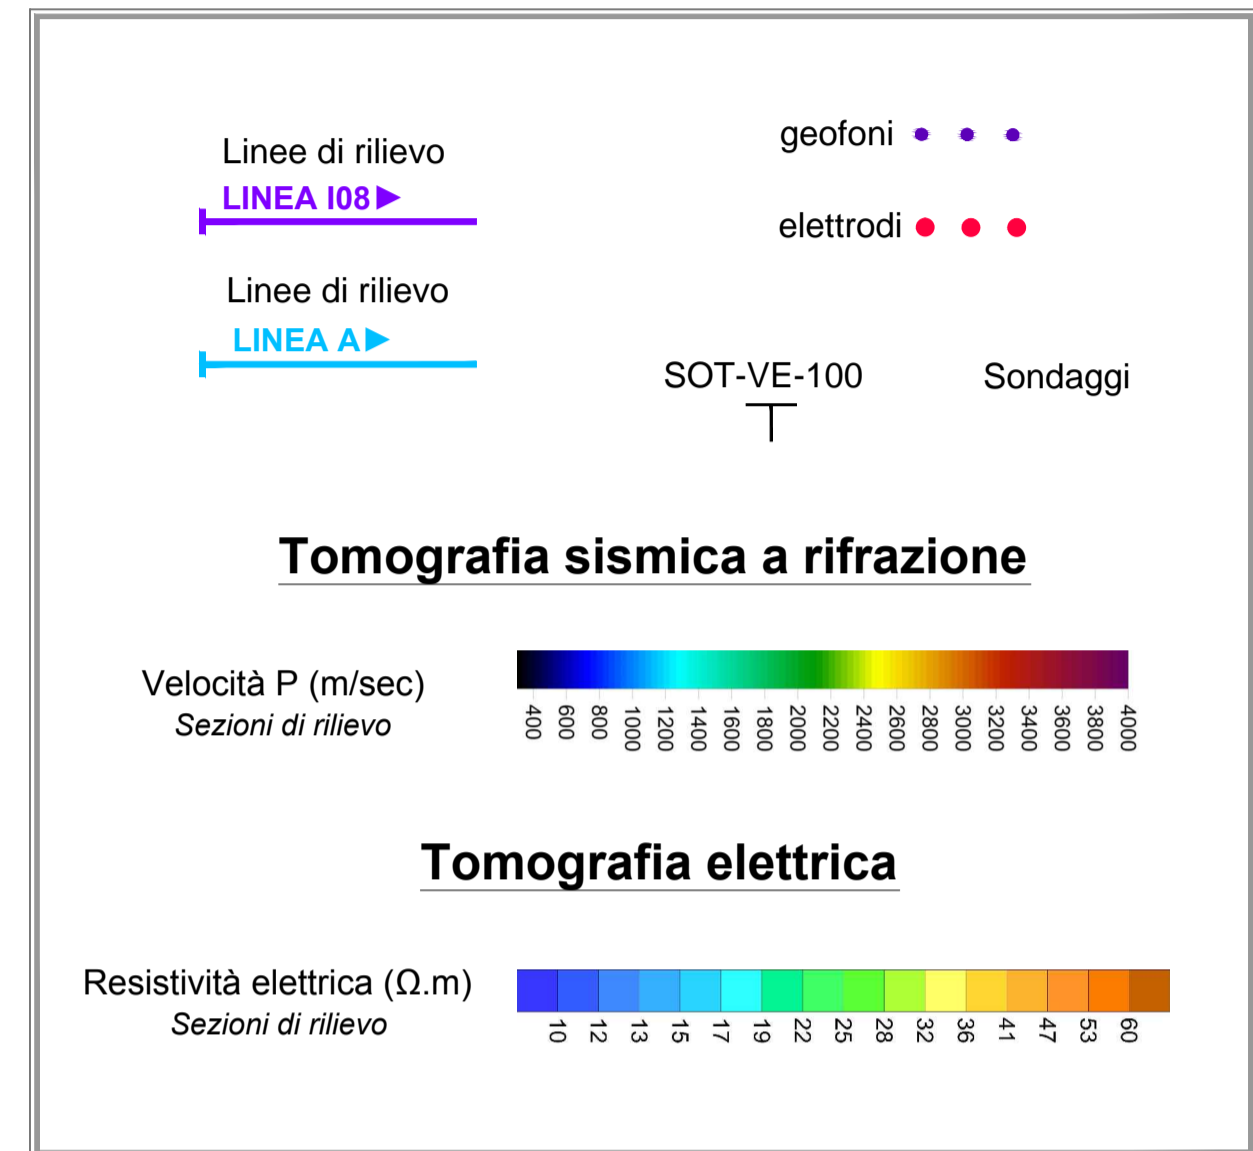

TOMOGRAFIA ELETTRICA

TOMOGRAFIA SISMICA A RIFRAZIONE

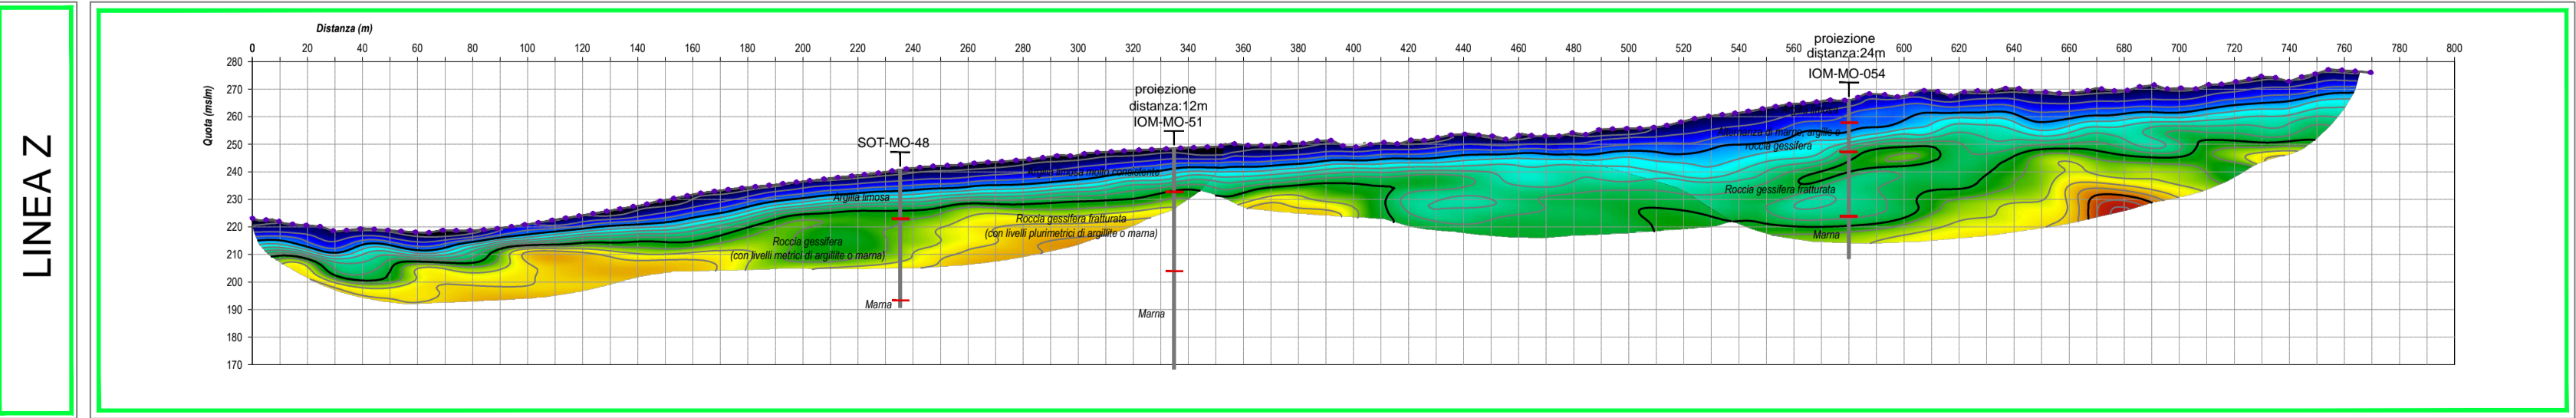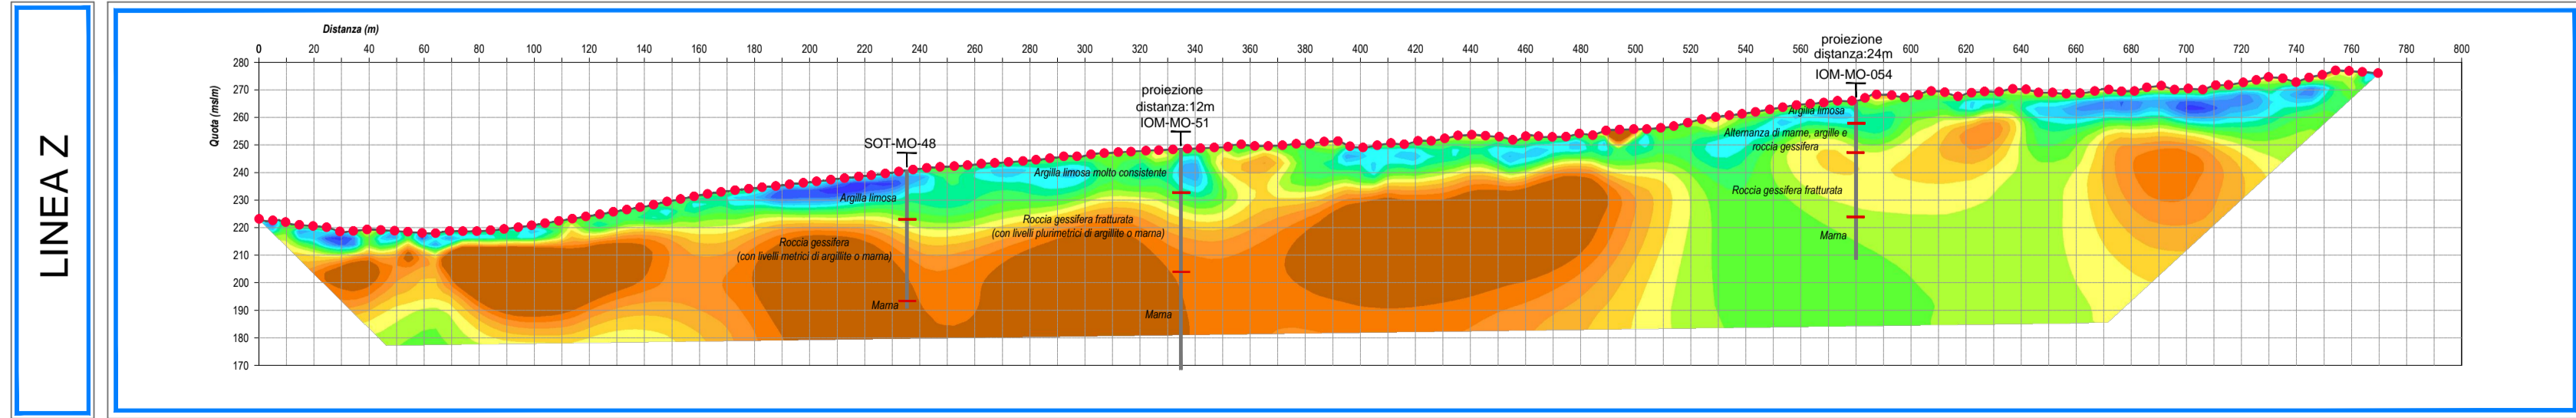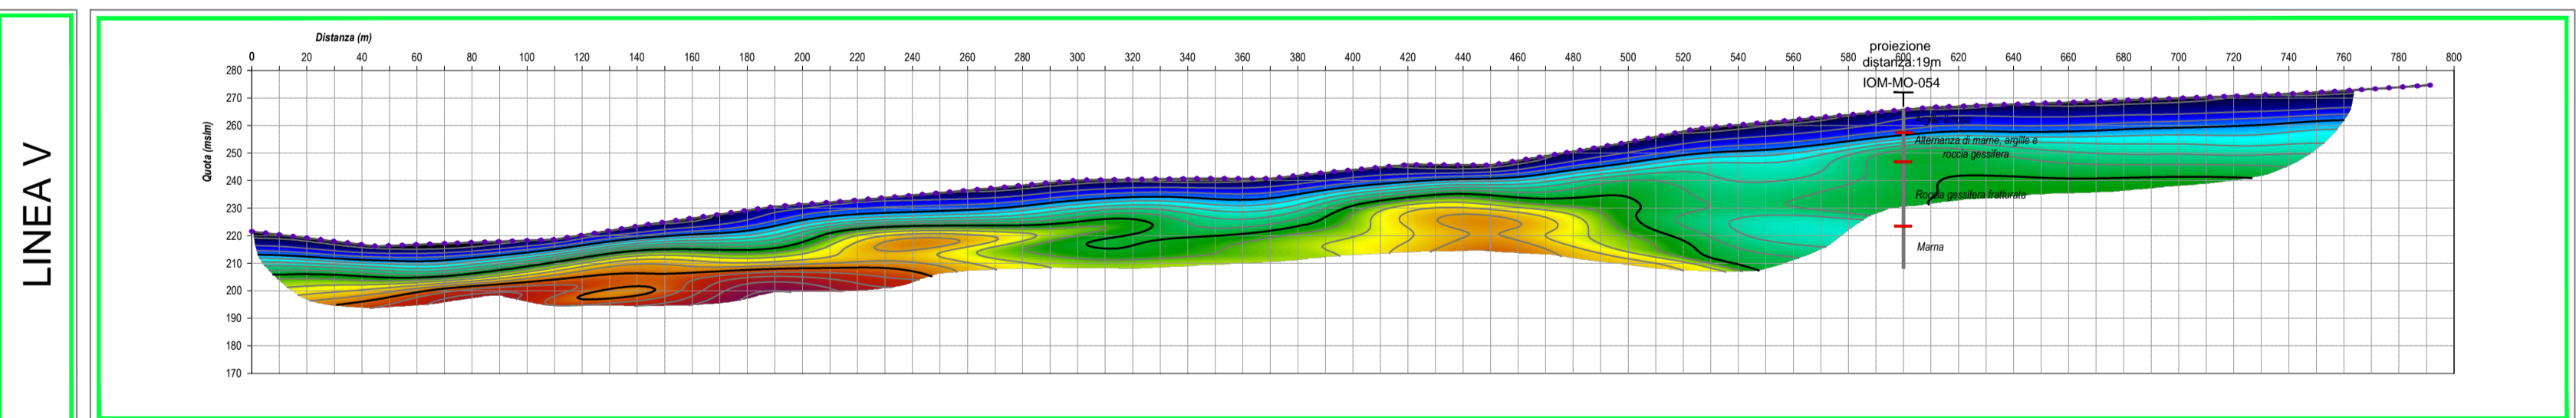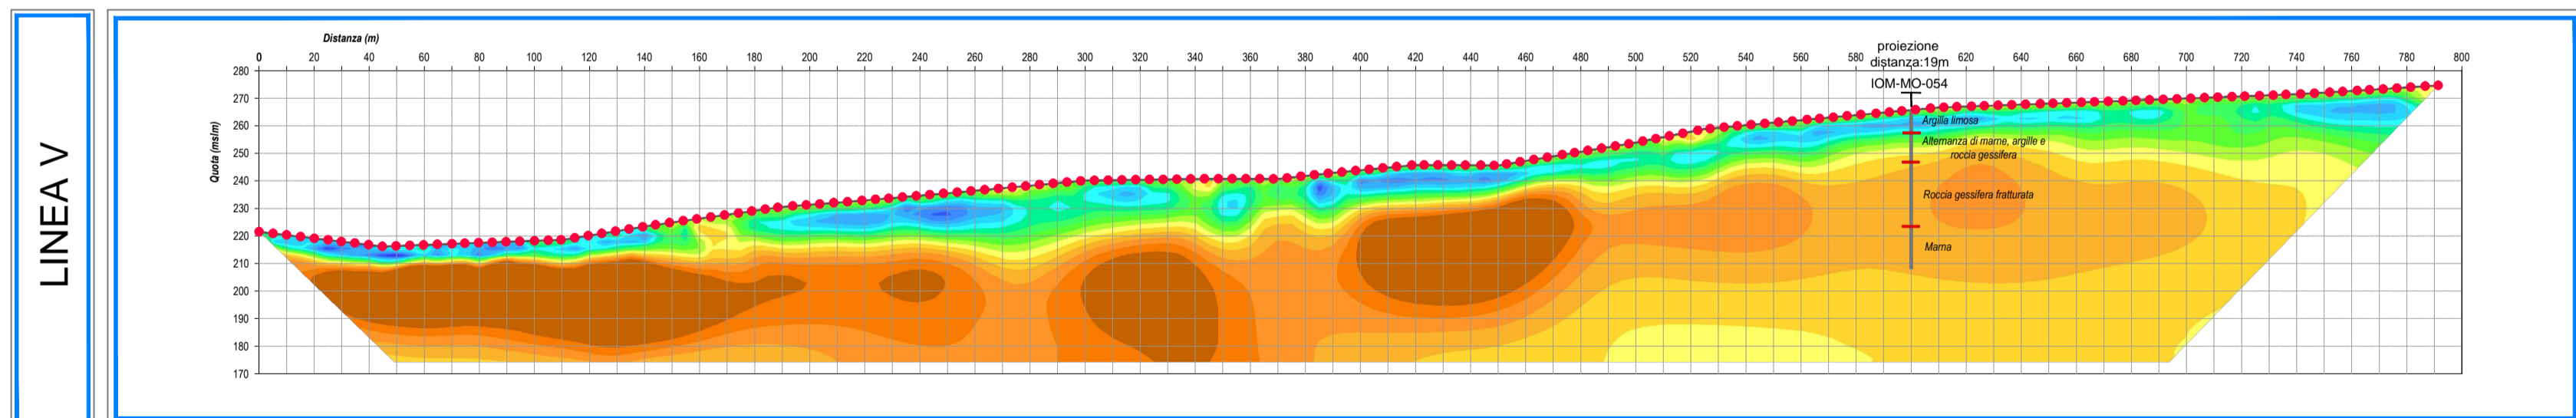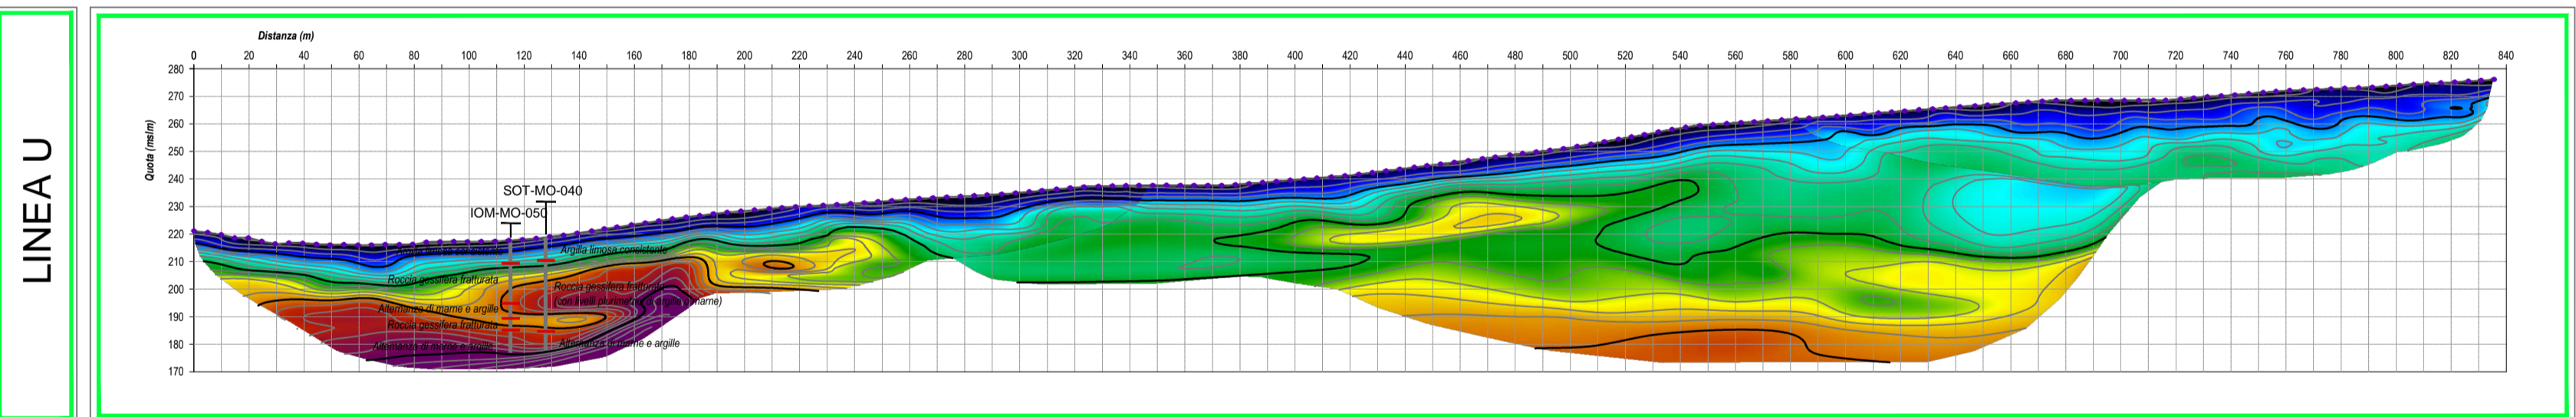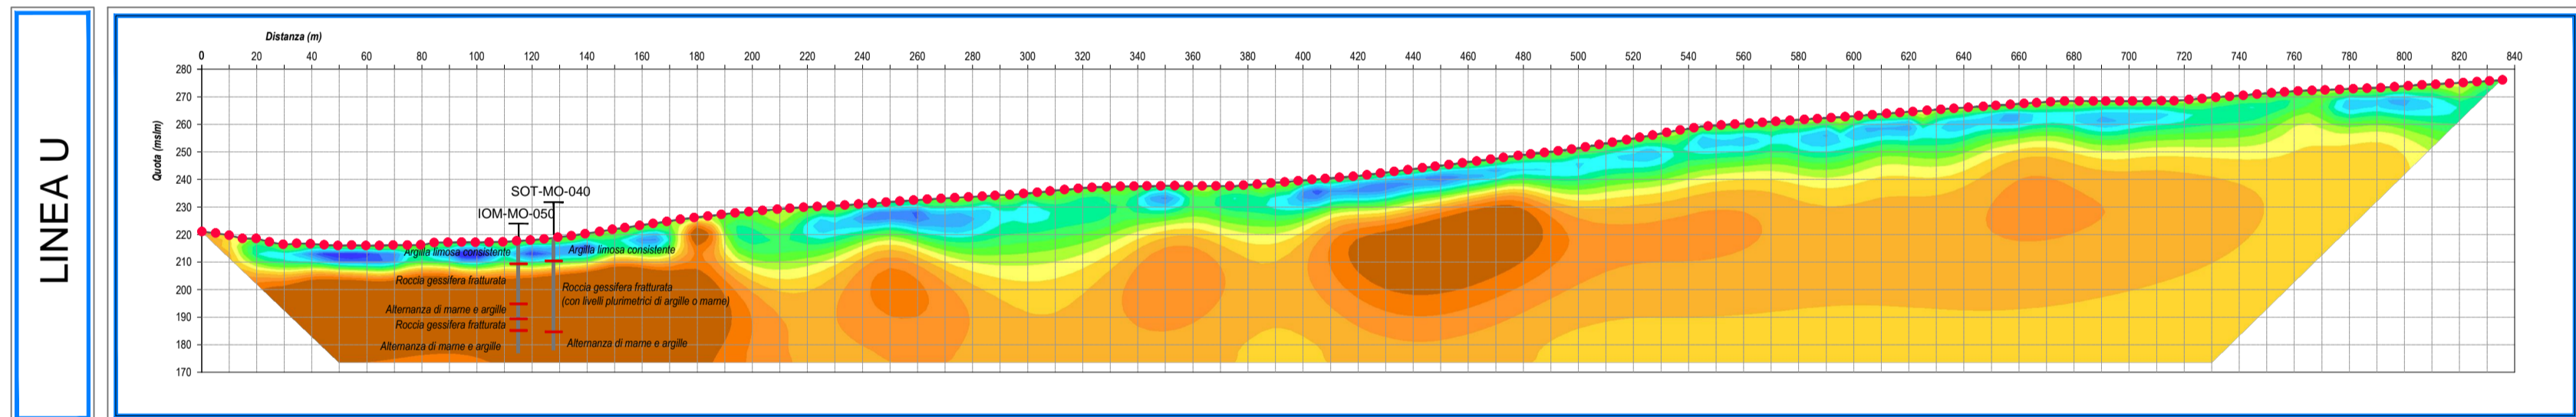

**AUTOSTRADA ASTI - CUNEO S.p.A.**

REGIONE PIEMONTE

**COLLEGAMENTO AUTOSTRADALE ASTI - CUNEO**  
**TRONCO II A21 (ASTI EST) - A6 (MARENE)**  
**LOTTO 6 RODDI - DIGA ENEL**  
**VERIFICA DI ASSOGGETTABILITA' EX ART. 20 D.LGS. 152/06**  
**STRALCIO DEL PROGETTO ESECUTIVO**

**ZONA GALLERIA - ESTENSIONE LATERALE**  
**SEZIONI DI RILIEVO**  
**TOMOGRAFIA ELETTRICA**  
**TOMOGRAFIA SISMICA A RIFRAZIONE**

Aggiornato:	Data:	Descrizione:	Realizzato:	Controllato:	Approvato:	Codifica:
Aggiornato:	Data:	Descrizione:	Realizzato:	Controllato:	Approvato:	Scale: 1:2.000 1:2.500

PROGETTISTA e RESP. INTEGRAZIONE PRESTAZIONI SPECIALISTICHE:  
**SINA**  
 Dott. Ing. Enrico Ghislandi  
 Albo di Milano  
 N° A. 19993

CONCESSIONARIA:  
**AUTOSTRADA ASTI - CUNEO S.p.A.**

**06a**