PLANIMETRIA INTERFERENZA CON LE INFRASTRUTTURE - Scala 1:5.000

ATTRAVERSAMENTO TUBAZIONE GAS

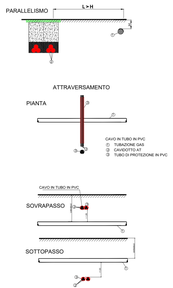

ATTRAVERSAMENTO TUBAZIONE ACQUA

PARTICOLARE ATTRAVERSAMENTO CANALI

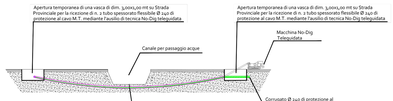

PARTICOLARE ATTRAVERSAMENTO METANODOTTI - OLEODOTTI

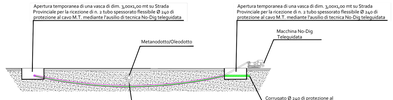

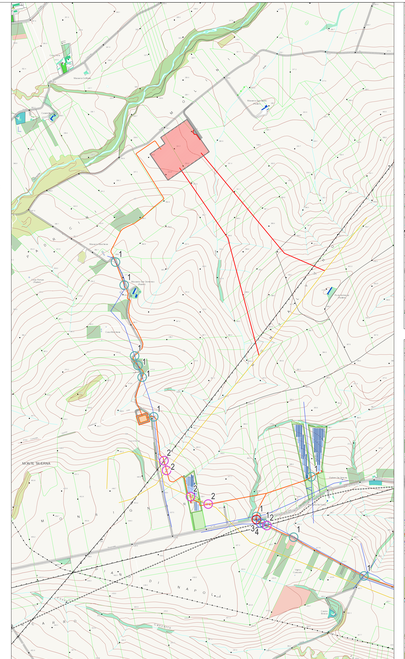

RIQUADRO DI DETTAGLIO N.1 - Scala 1:5.000

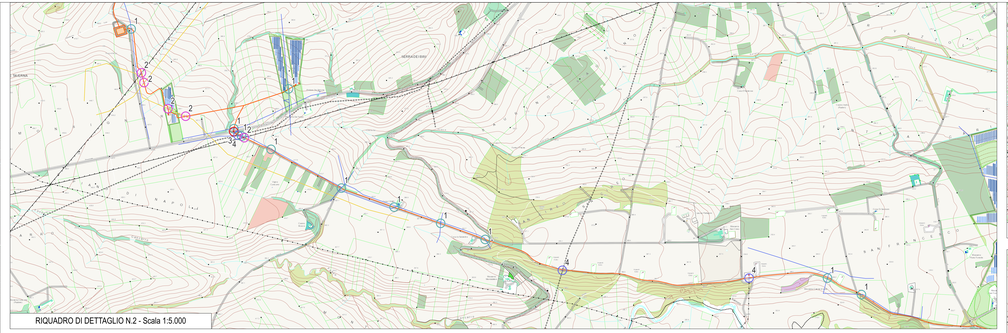

RIQUADRO DI DETTAGLIO N.2 - Scala 1:5.000

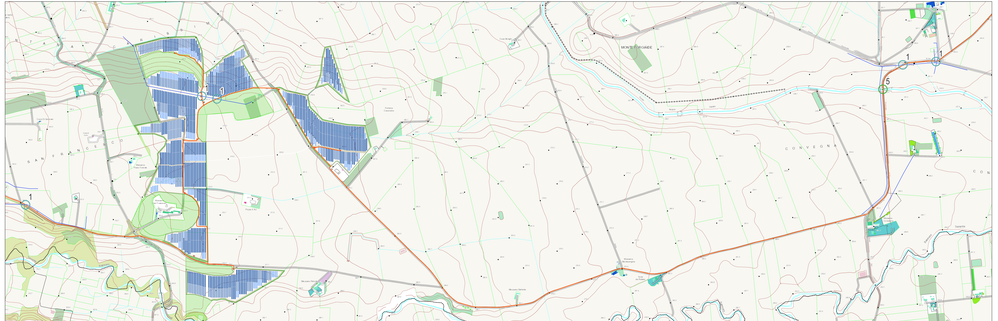

RIQUADRO DI DETTAGLIO N.3 - Scala 1:5.000

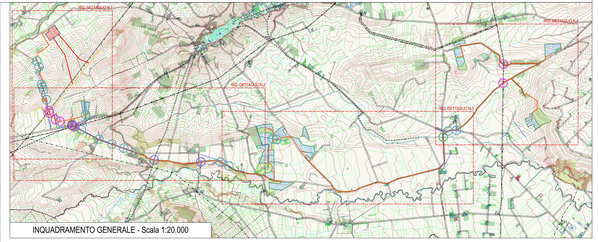

INQUADRAMENTO GENERALE - Scala 1:20.000

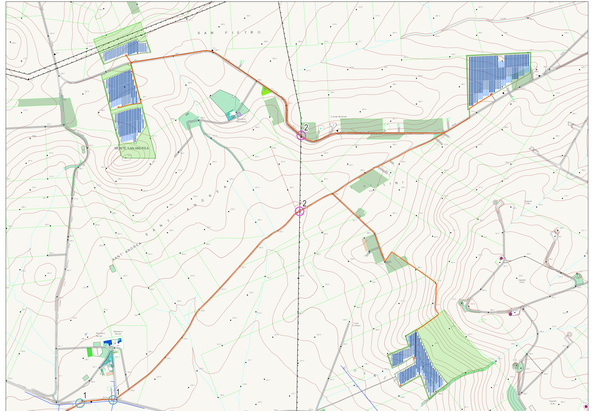

RIQUADRO DI DETTAGLIO N.4 - Scala 1:5.000

Legenda:

- Struttura insegnativa monosostegno a 4 strisgna
- Struttura insegnativa monosostegno a 3 strisgna
- Struttura insegnativa monosostegno a 2 strisgna
- Area interessata sia da alberi agricoli di progetto
- Cabina elettrica generale
- Cabina di trasformazione
- Cabina di trasformazione AT/bt - 36 / 0,4 kv
- Trasformatore AC/DC - Inverter
- Recinzione
- Viabilità interna
- Viabilità esterna
- Elettrodotto interrato di connessione a 36 kV
- Opere di connessione - anello/entra 150 Terna SpA
- Sorbet stazione di trasformazione 36/380V
- Interferenza - Elettrodotto aereo AT
- Interferenza - Elettrodotto aereo MT-BT-TLC

Carta Tecnica Regionale - CTR

Elementi Lineari
- acquedotto interrato
- pozzo
- alberi in filari
- argine
- muro di cinta
- muro di sostegno
- ponte
- ponte scavalcante
- sottopasso
- scala
- ciglio di strada
- cunetta
- cordolo
- linea elettrica
- linea telefonica
- linea ferroviaria
- linea funicolare
- linea di costa
- limite di area
- limite di area
- limite di area