


INQUADRAMENTO SU ORTOFOTOCARTA - Scala 1:20.000

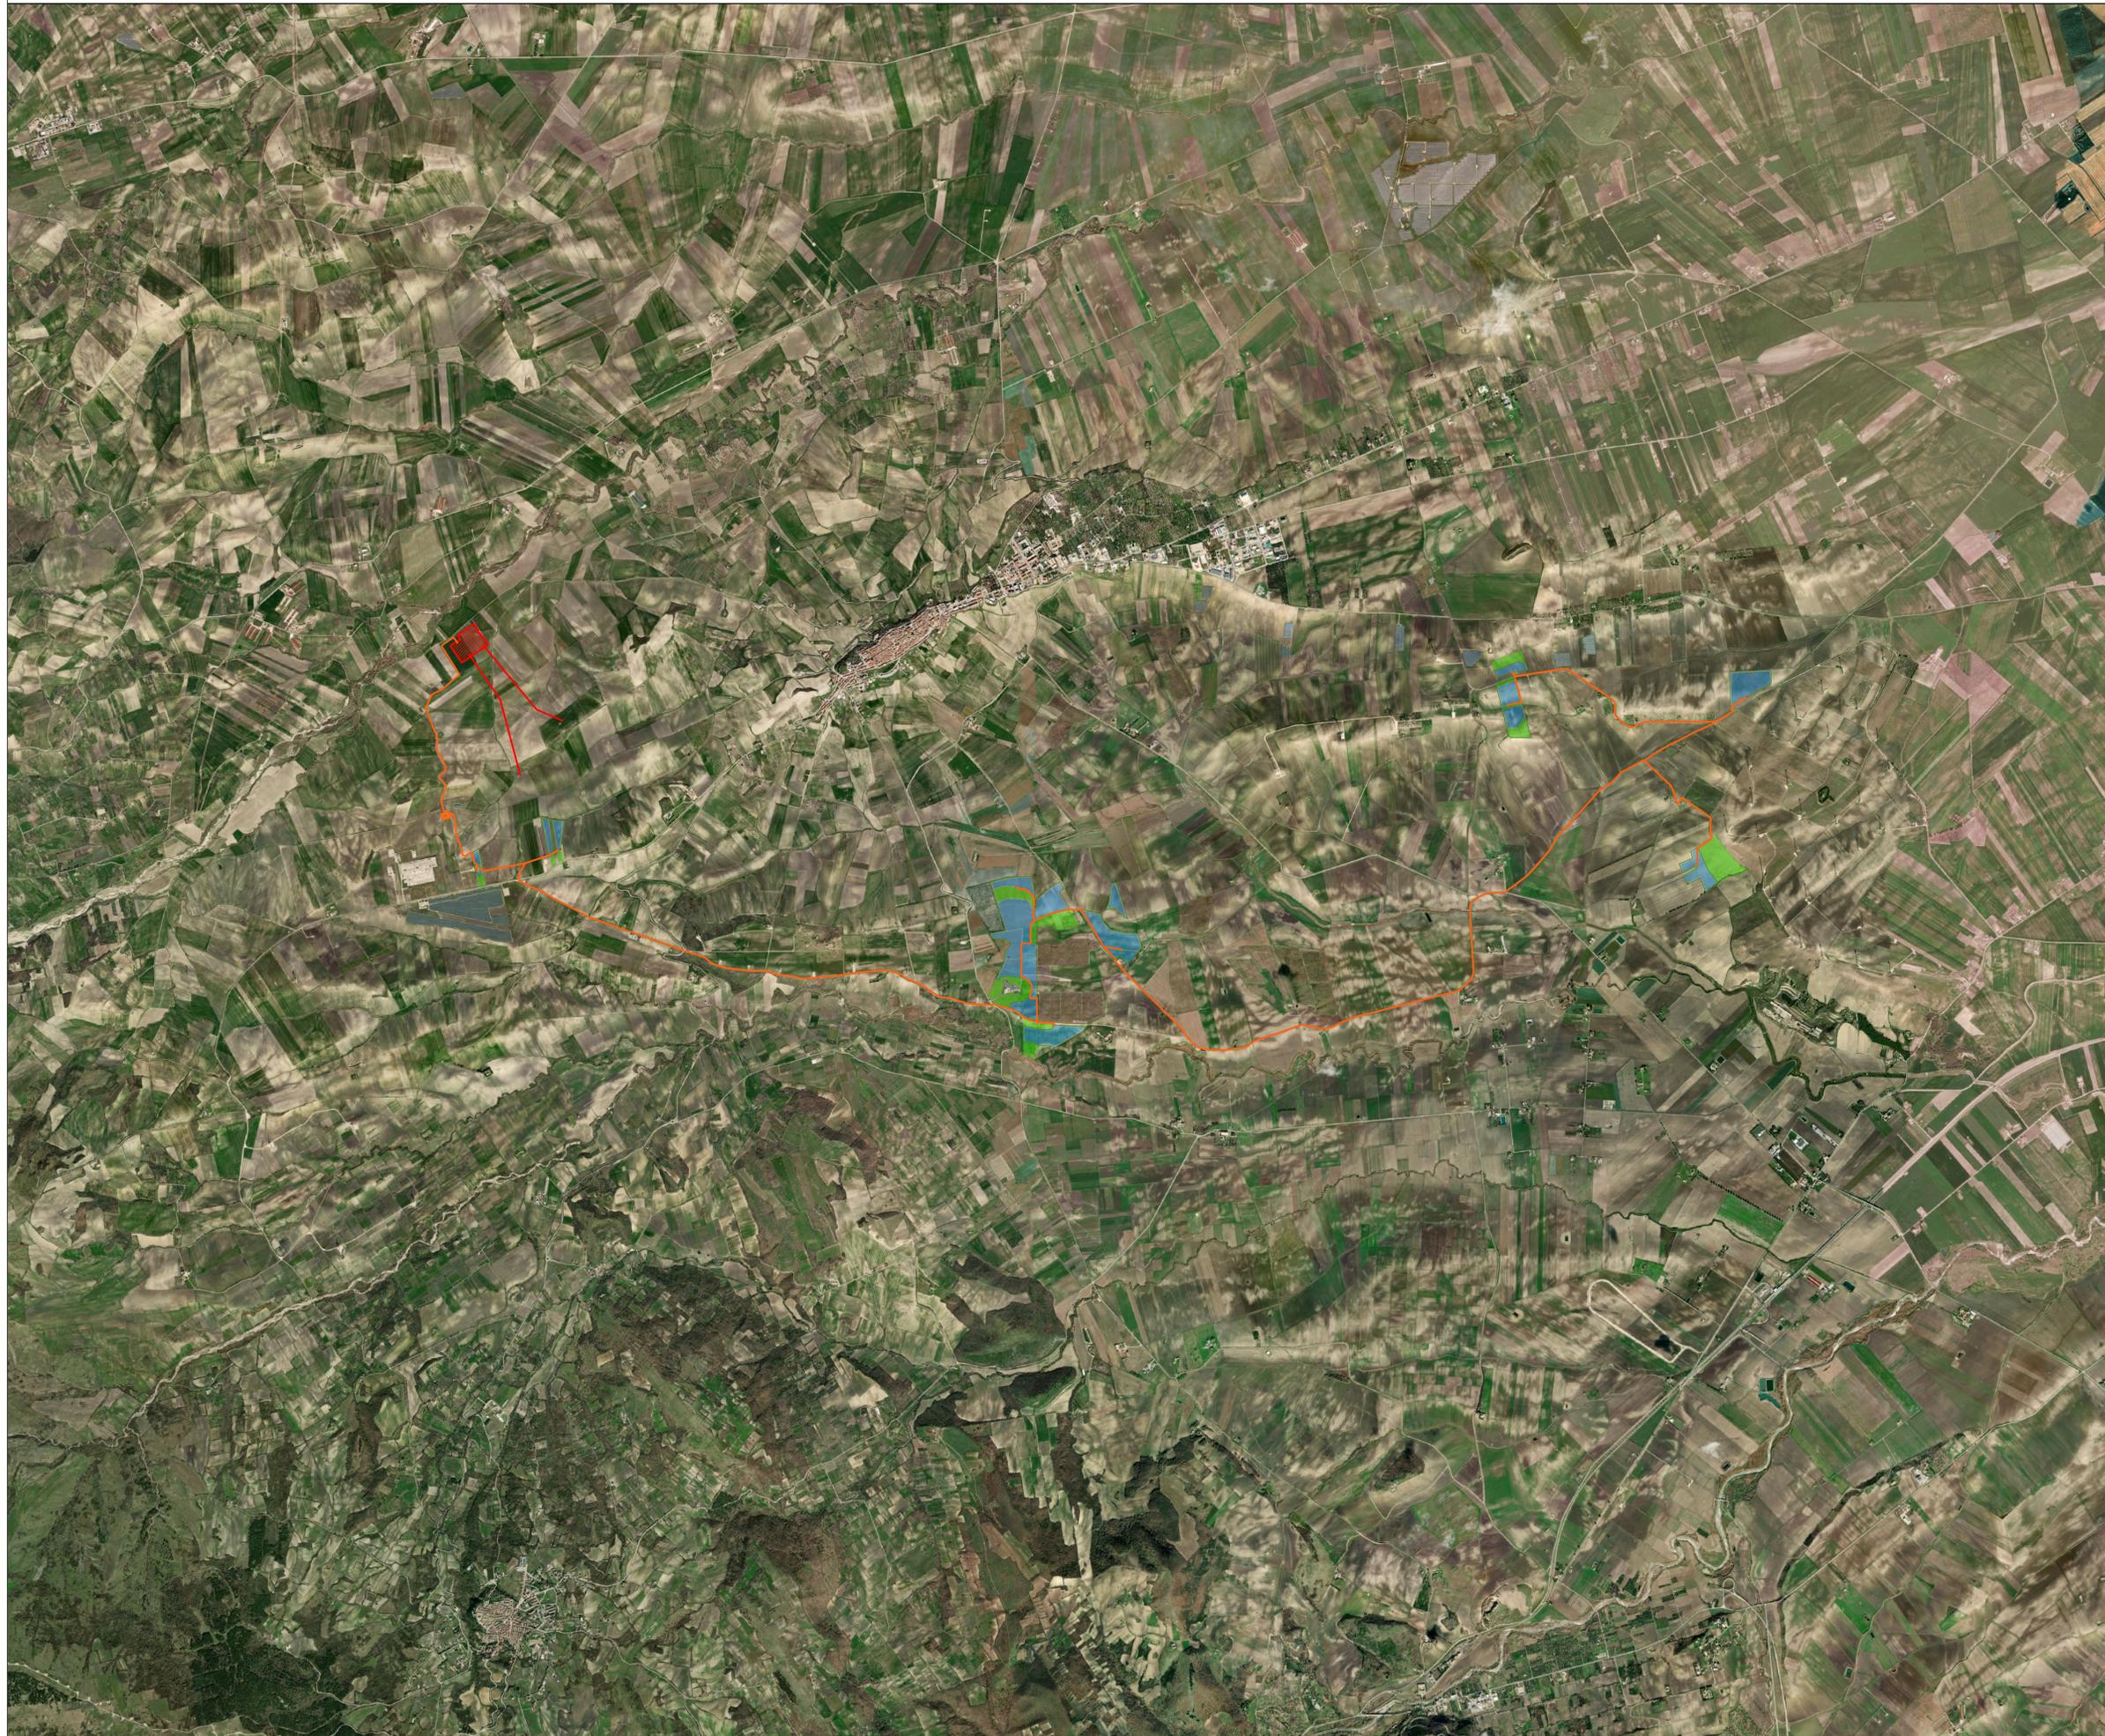

Legenda:

	Area occupata da generatore agrivoltico (strutture e coltivazioni)
	Area interessata solo da attività agricola di progetto
	Cabina elettrica generale
	Cabina di monitoraggio
	Cabina di trasformazione AT/bt - 36 / 0.8 kV
	Recinzione
	Viabilità interna
	Viabilità esterna
	Elettrodotto interrato di connessione a 36 kV
	Opere di connessione - ampliamento SSE Tema SpA
	Ipotesi stazione di trasformazione 36/30kV

REGIONE PUGLIA		PROVINCIA di FOGGIA													
COMUNE di TROIA															
Proponente FLUORITE NEW ENERGY S.r.l. Piazza Cavour n.19 - 00193 Roma (RM)															
Coordinatore Via R. Valentino n. 14 74011 Castellana Grotte (FG)	Progettista Ing. Roberto Montemurro Via Ignazio Gallo n. 11 74016 Massarò (FG) Tel. +39 088476020 e-mail: ing.roberto.montemurro@gmail.com	Architetto Arch. Claudio Barilli Piazza Vittorio Emanuele n.16 74016 Massarò (FG) Tel. +39 088476021 e-mail: arch.barilli@gmail.com													
Descrizione dell'opera Progetto per la realizzazione di un parco "agrivoltico" per produzione di energia elettrica da fonte solare fotovoltaica di potenza di picco pari a 69,75 MWp e potenza di immissione pari a 62,00 MW, delle opere connesse e delle infrastrutture indispensabili. Comune di Troia (FG) - località "Piano di Napoli" - "I Bellini" - "San Pietro" - "Colaccer" - "Pianerle".															
Intervento Elaborati grafici del progetto definitivo		Scala D3													
Descrizione dell'opera Inquadramento su ortofotocarta															
<table border="1"> <tr> <td>00</td> <td>Dicembre 2023</td> <td>Progetto definitivo</td> <td>C.Barilli</td> <td>R.Montemurro</td> <td>R.Montemurro</td> </tr> <tr> <td>Rev:</td> <td>Date</td> <td>Oggetto della revisione</td> <td>Elaborazione</td> <td>Verifica</td> <td>Approvazione</td> </tr> </table>				00	Dicembre 2023	Progetto definitivo	C.Barilli	R.Montemurro	R.Montemurro	Rev:	Date	Oggetto della revisione	Elaborazione	Verifica	Approvazione
00	Dicembre 2023	Progetto definitivo	C.Barilli	R.Montemurro	R.Montemurro										
Rev:	Date	Oggetto della revisione	Elaborazione	Verifica	Approvazione										
Scala: 1:20.000		Codice Pratica: AGHBFX5													
Formato: A0															