PLANIMETRIA DI DETTAGLIO DELL'IMPIANTO SU CATASTALE - Scala 1:5.000

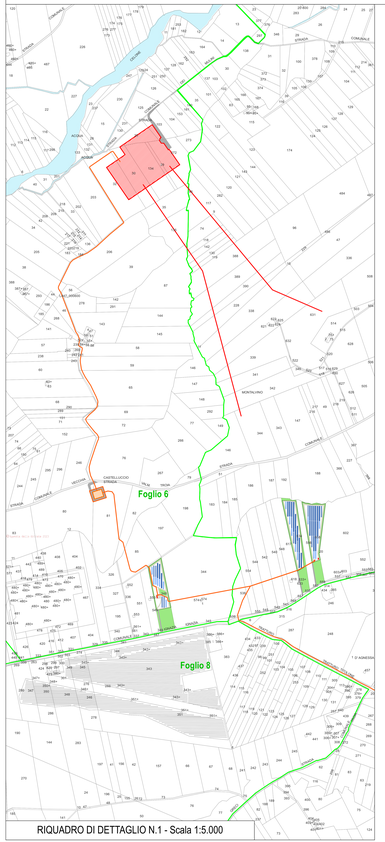

RIQUADRO DI DETTAGLIO N.1 - Scala 1:5.000

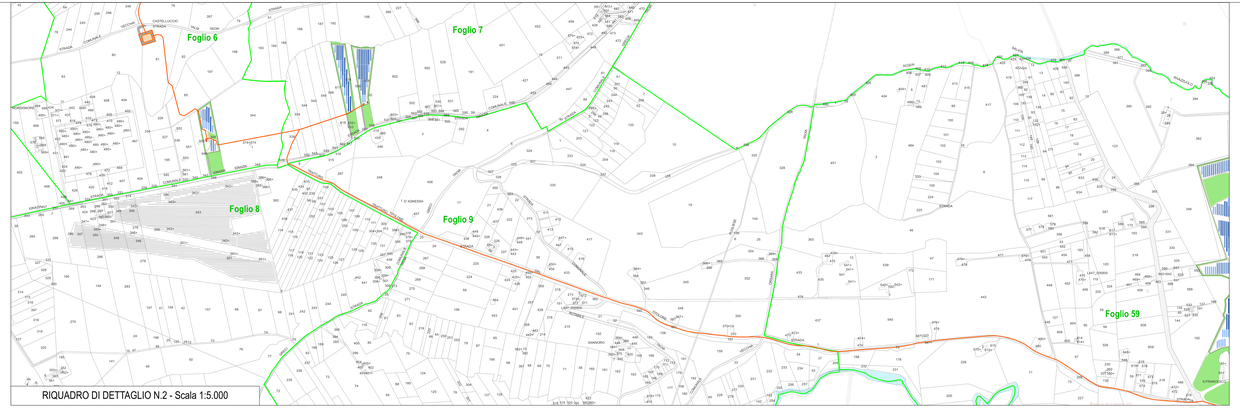

RIQUADRO DI DETTAGLIO N.2 - Scala 1:5.000

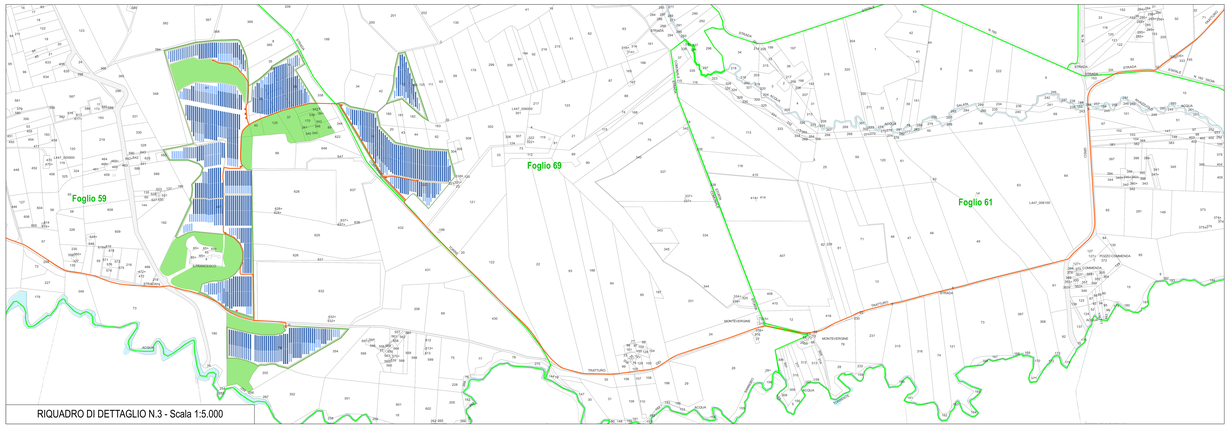

RIQUADRO DI DETTAGLIO N.3 - Scala 1:5.000

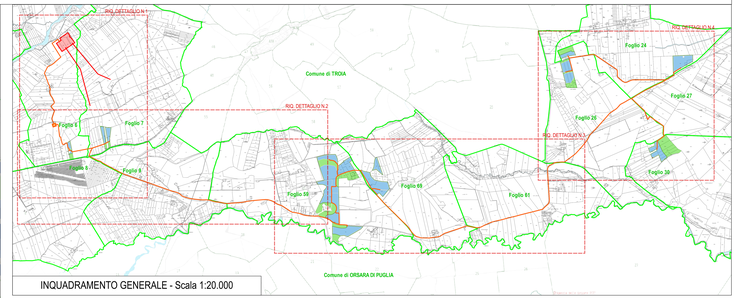

INQUADRAMENTO GENERALE - Scala 1:20.000

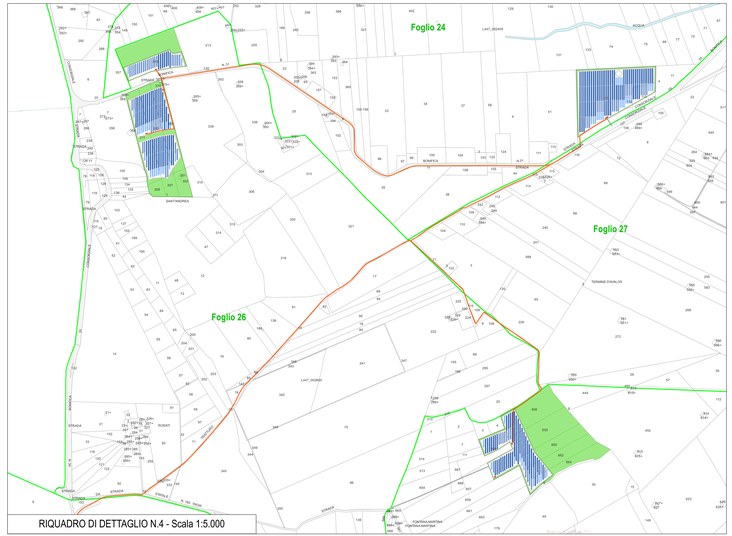

RIQUADRO DI DETTAGLIO N.4 - Scala 1:5.000

Legenda:

- Struttura inseguitore monoassiale a 4 stringhe
- Struttura inseguitore monoassiale a 3 stringhe
- Struttura inseguitore monoassiale a 2 stringhe
- Area interessata sole da attività agricola di progetto
- Cabina elettrica generale
- Cabina di monitoraggio
- Cabina di trasformazione A.T/bt - 36 / 0,8 kV
- Convertitore AC/DC - Inverter
- Recinzione
- Viabilità interna
- Viabilità esterna
- Elettrodotto interrato di connessione a 36 kV
- Opere di connessione - ampliamento SSE Torre Sp/A
- Ipotesi stazione di trasformazione 36/30kV

REGIONE PUGLIA — PROVINCIA di FOGGIA

COMUNE di TROIA

FLUORITE NEW ENERGY S.r.l.
Piazza Cavour n.19 - 00193 Roma (RM)

Richiedente: FLUORITE NEW ENERGY S.r.l.
Piazza Cavour n.19 - 00193 Roma (RM)
P.IVA: 16777211004
Pec: fluoritenewenergy@pec.it

Progettista: TECNOPROGETTI ENGINEERING S.r.l.
Via F. Candeloro n.7 - 70125 Bari
Tel. 080 5485911
Fax 080 5485911
E-mail: info@tecnoprogetti.it
Pec: tecnoprogetti@pec.it

Collaboratori esterni:
STUDIO ARCHITETTURA
Arch. Claudio Bruno
Via Cesare Battisti n.10 - 71016 Bovino (FG)
Tel. 338 4195 863
E-mail: arch.bruno@gmail.com

STUDIO INGEGNERIA
Ing. Roberto Montemurno
Via Cesare Battisti n.10 - 71016 Bovino (FG)
Tel. 338 3987842
E-mail: ing.roberto.montemurno@gmail.com

Progetto per la realizzazione di un parco "agrivoltaico" per produzione di energia elettrica da fonte solare fotovoltaica di potenza di picco pari a 19,999 MWp, con sistema di accumulo (BESS) e relative opere di connessione alla RTN, da realizzarsi in agro di Troia (FG) - località "Piano di Napoli", "I Sabini", "San Pietro", "Cotugno", "Pianelle"

Elaborati grafici del progetto definitivo

AGHBFX5_EsitoverificaVia_01

Planimetria di dettaglio dell'impianto su catastale

Rev.	Data	Oggetto della revisione	Elaborato	Verifica	Approvazione
00	Dicembre 2023	Progetto definitivo	C.Bruno/R.	R. Montemurno	R. Montemurno

Scala: 1:5.000
Formato: ed.ISO7
Codice Pratica: AGHBFX5