PLANIMETRIA PIANO PARTICELLARE DI ESPROPRIO GRAFICO - Scala 1:5.000

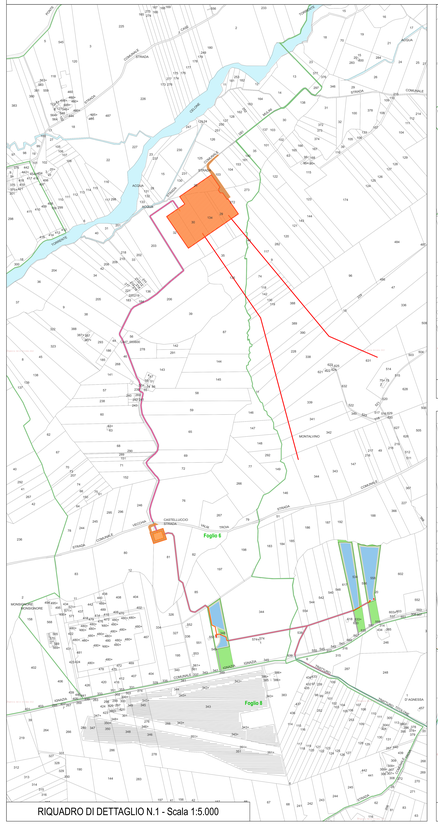

RIQUADRO DI DETTAGLIO N.1 - Scala 1:5.000

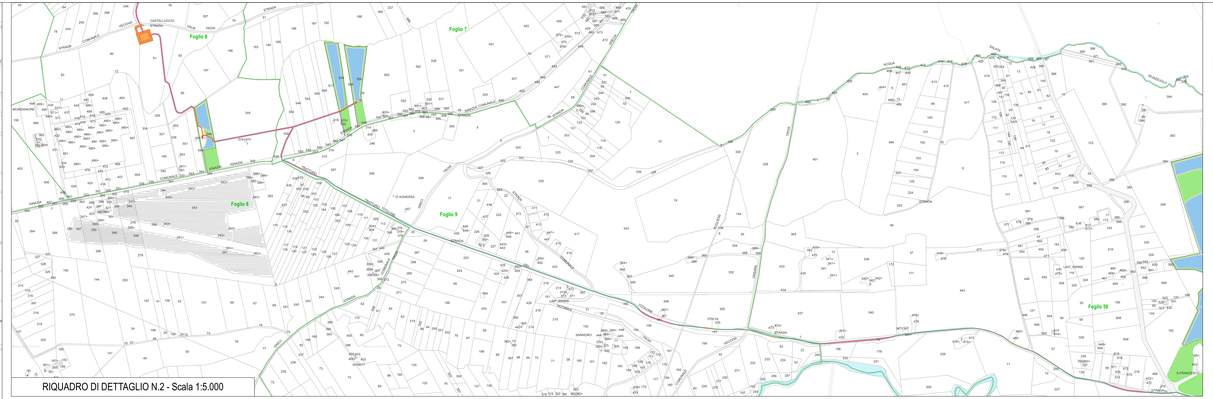

RIQUADRO DI DETTAGLIO N.2 - Scala 1:5.000

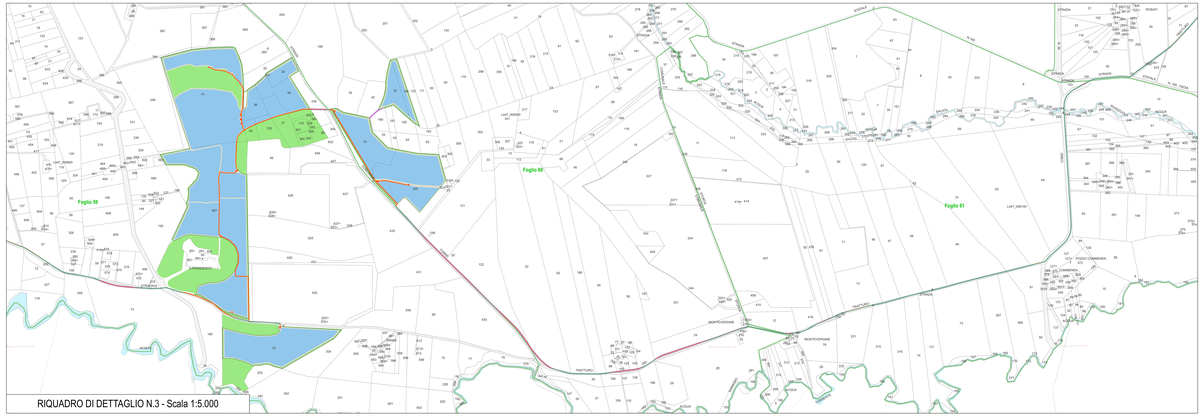

RIQUADRO DI DETTAGLIO N.3 - Scala 1:5.000

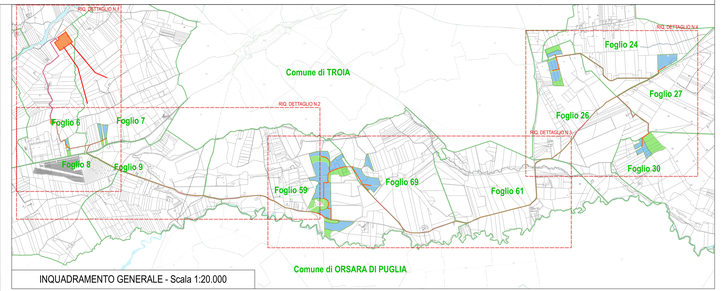

INQUADRAMENTO GENERALE - Scala 1:20.000

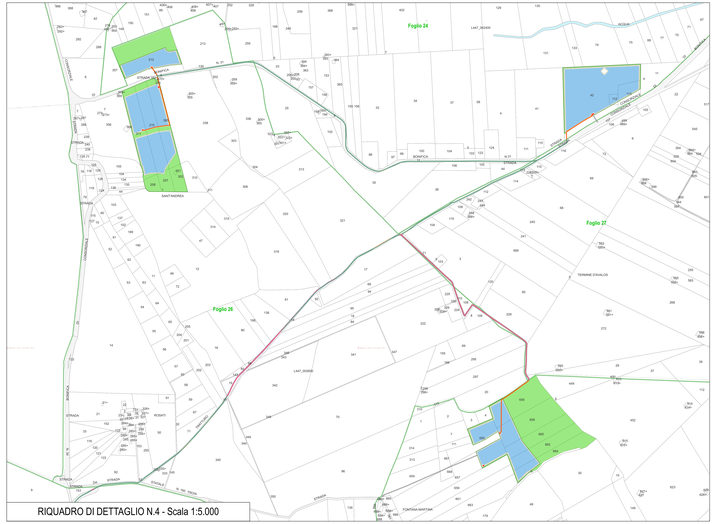

RIQUADRO DI DETTAGLIO N.4 - Scala 1:5.000

Legenda:

- Area occupata da generatore agrovoltaico (strutture e coltivazioni)
- Area interessata solo da attività agricola di progetto
- Cabina elettrica generale
- Cabina di monitoraggio
- Cabina di trasformazione AT/bt - 36 / 0.8 kV
- Recinzione
- Viabilità interna
- Viabilità esterna
- Elettrodotto interrato di connessione a 36 kV
- Opere di connessione - ampliamento SSE Terna SpA
- Ipotesi stazione di trasformazione 36/380kV
- PPE - aree in esproprio
- PPE - aree in occupazione
- PPE - aree in servitù di accesso ed elettrodotto
- PPE - aree in occupazione temporanea

REGIONE PUGLIA — PROVINCIA di FOGGIA

COMUNE di TROIA

Nome file: AIMBF25_PianoEsproprio_03

Scala: 1:5.000

FLUORITE NEW ENERGY S.r.l.

Piazza Cavour n.19 - 00193 Roma (RM)

Committente

TECNOPROJECT S.r.l.
Via Ugo Ciamarra, 4 - 71121 Foggia
P.IVA 03666800714

TECNOPROJECT ENGINEERING S.r.l.
Via Ugo Ciamarra, 4 - 71121 Foggia
P.IVA 03666800714

Progettisti

STUDIO ARCHITETTURA
Arch. Claudia Barcelli
Piazza Mario Granaiolo n.30, 71016 Bovino (FG)
Tel. 0881.963.000
E-mail: arch.barcelli@gmail.com

STUDIO INGEGNERIA
Ing. Roberto Montemurro
Piazza Mario Granaiolo n.30, 71016 Bovino (FG)
Tel. 0881.963.000
E-mail: ing.montemurro@gmail.com

Progetto per la realizzazione di un parco "agrivoltaico" per produzione di energia elettrica da fonte solare fotovoltaica di potenza in picco pari a 99.75 MWp e potenza di immissione pari a 62.20 MW, dalla rete connessa e delle infrastrutture indispensabili, Comune di Troia (FG) - località "Tirano di Rapolla" - "I Stefani" - "Torre Piano" - "Cinquyne" - "Pianarella".

Titolo elaborato: Planimetria Piano particellare di esproprio grafico

Piano particellare di esproprio del progetto definitivo — H

Nome file: AIMBF25_PianoEsproprio_03 — HD

Rev.	Data	Oggetto della revisione	Elaborazione	Verifica	Approvazione
00	Dicembre 2023	Progetto definitivo	C.Barcelli	R. Montemurro	R. Montemurro

Scala: 1:5.000

Formato: A0 EXT — Codice Pratica: AIMBF25