



CARPENTERIA PILE P1-P4-P5


PROSPETTO/SEZIONE LONGITUDINALE
Scala 1:100

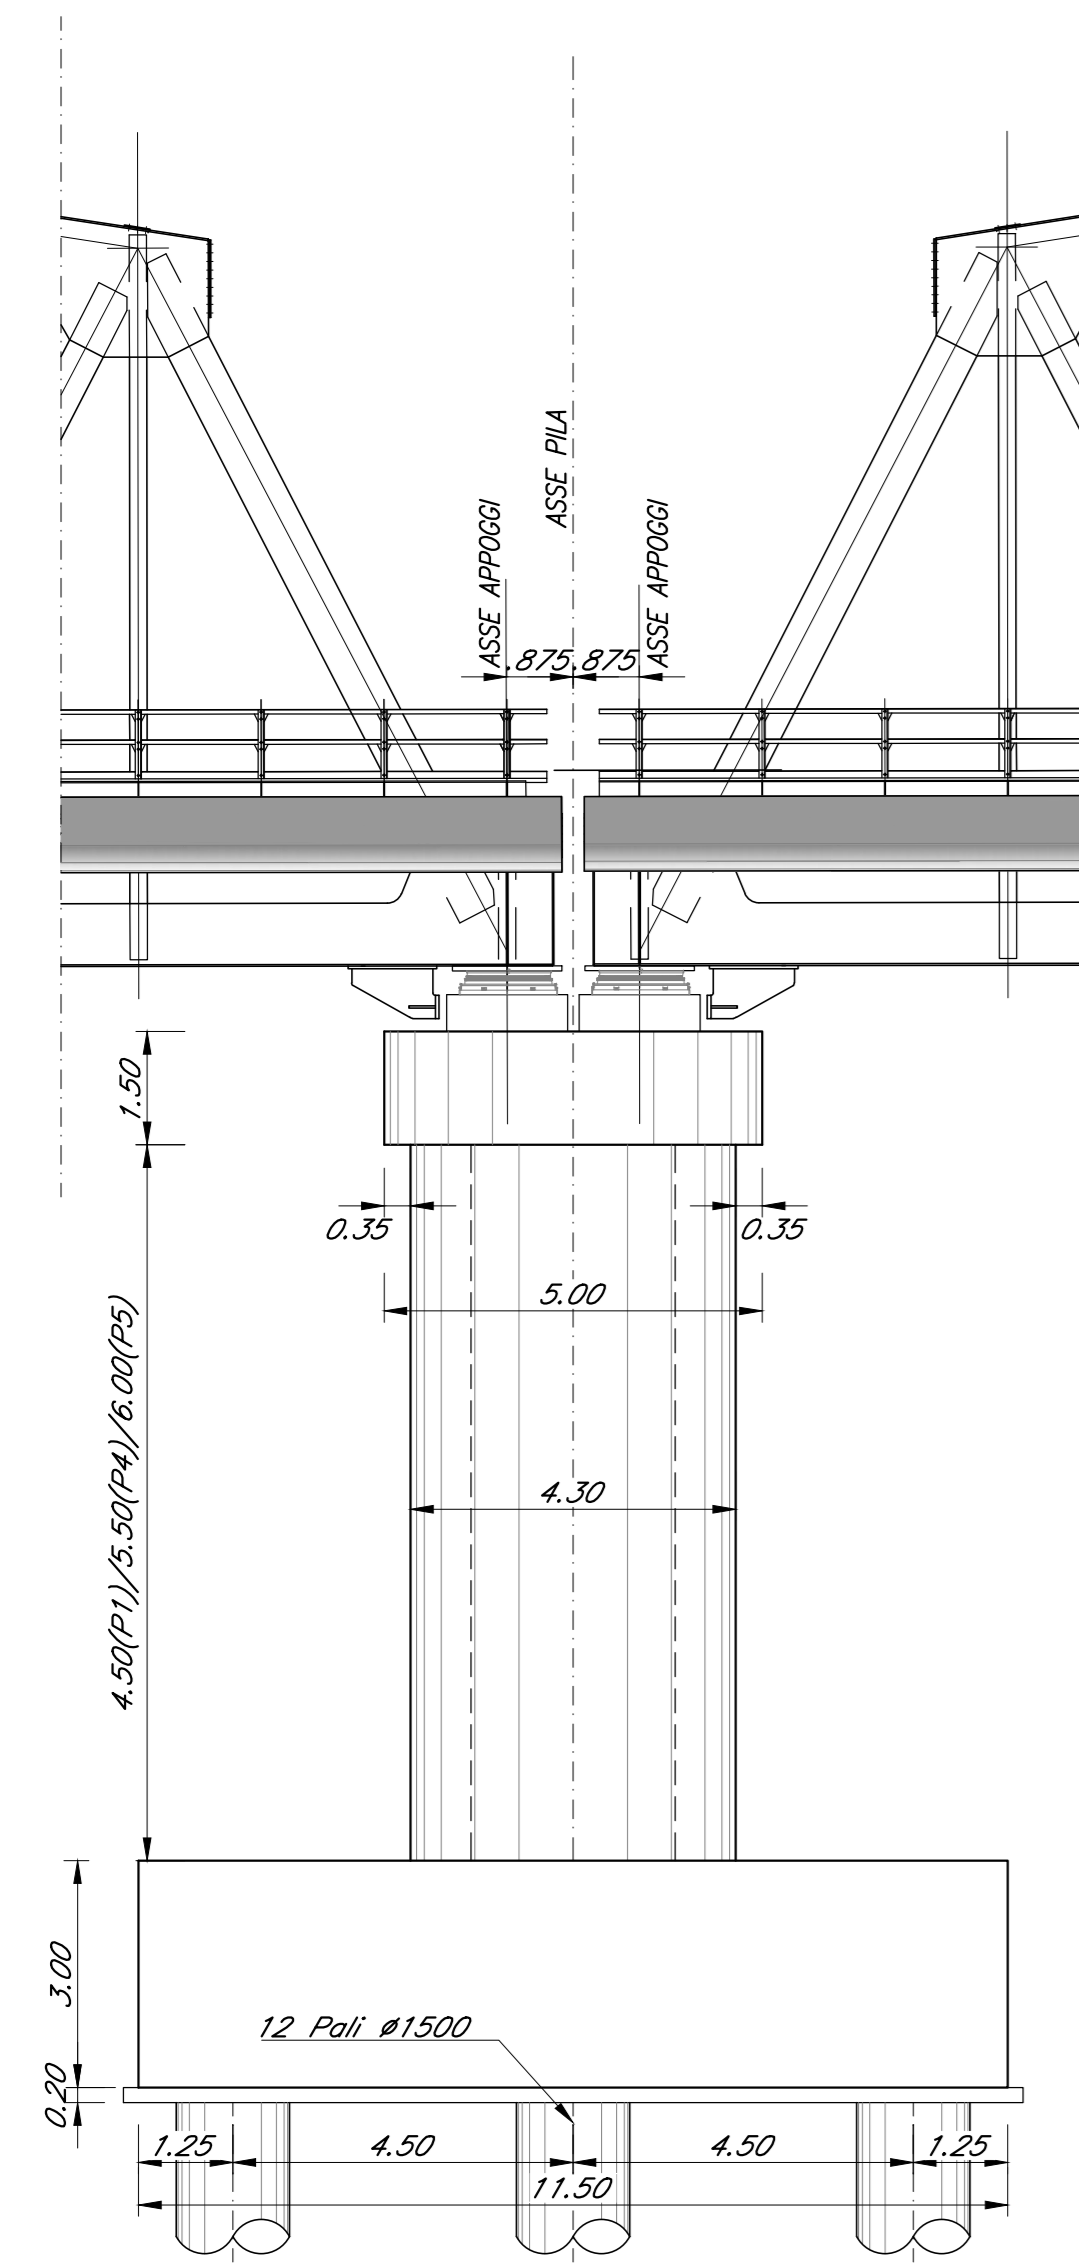


PROSPETTO TRASVERSALE
Scala 1:100

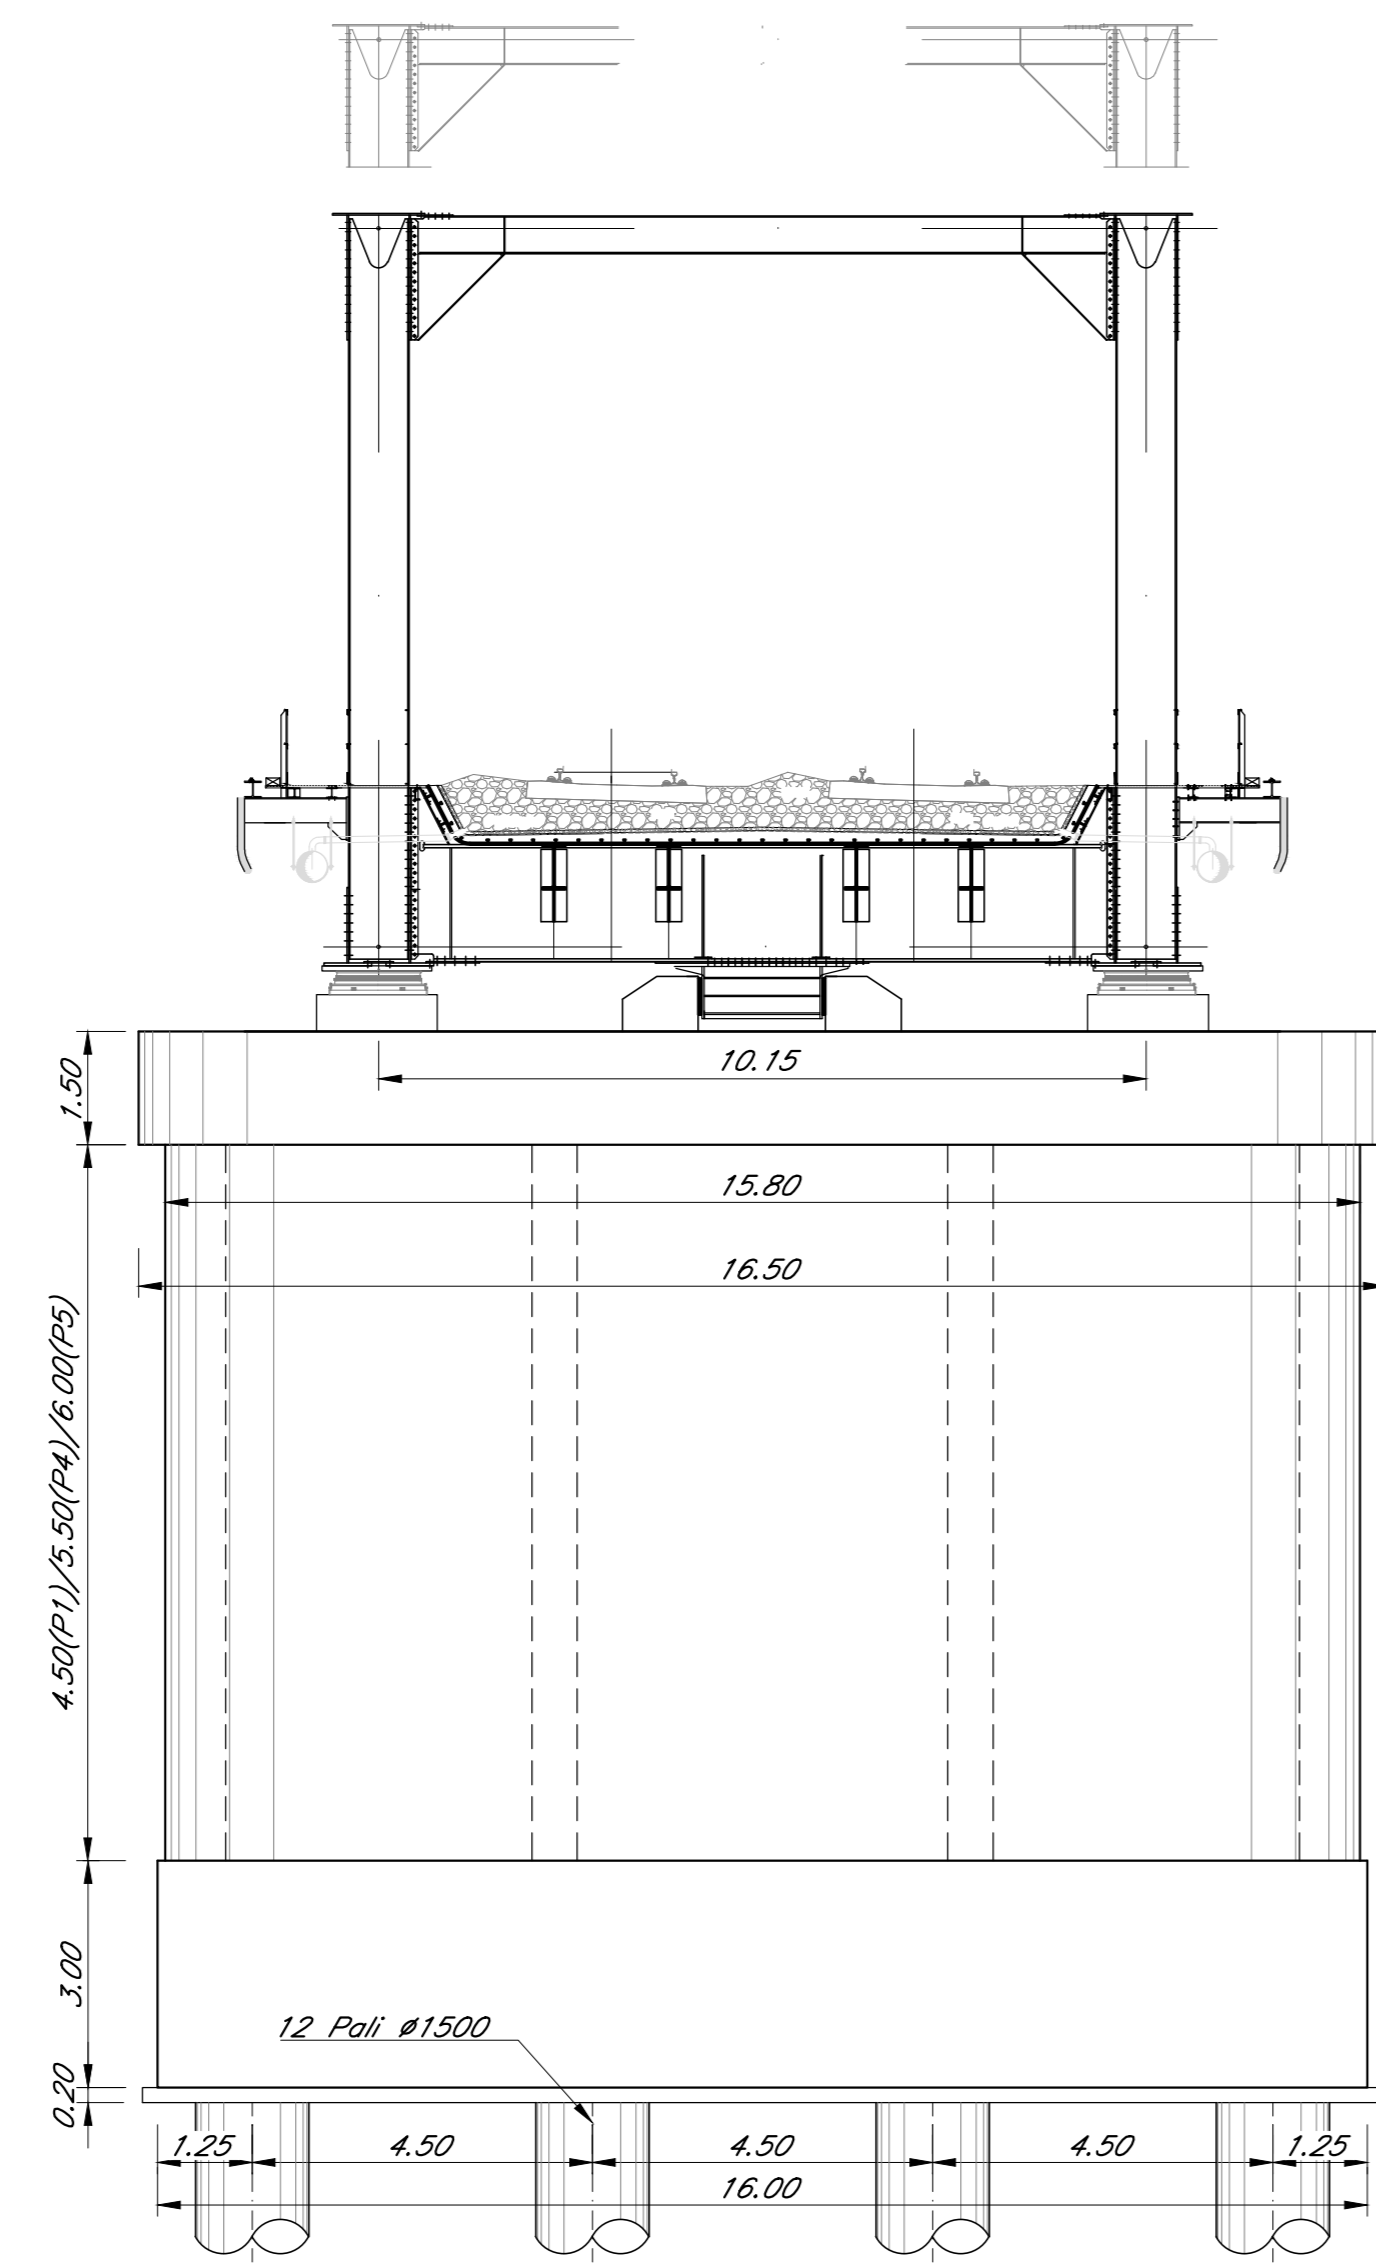


PROSPETTO/SEZIONE LONGITUDINALE
Scala 1:100

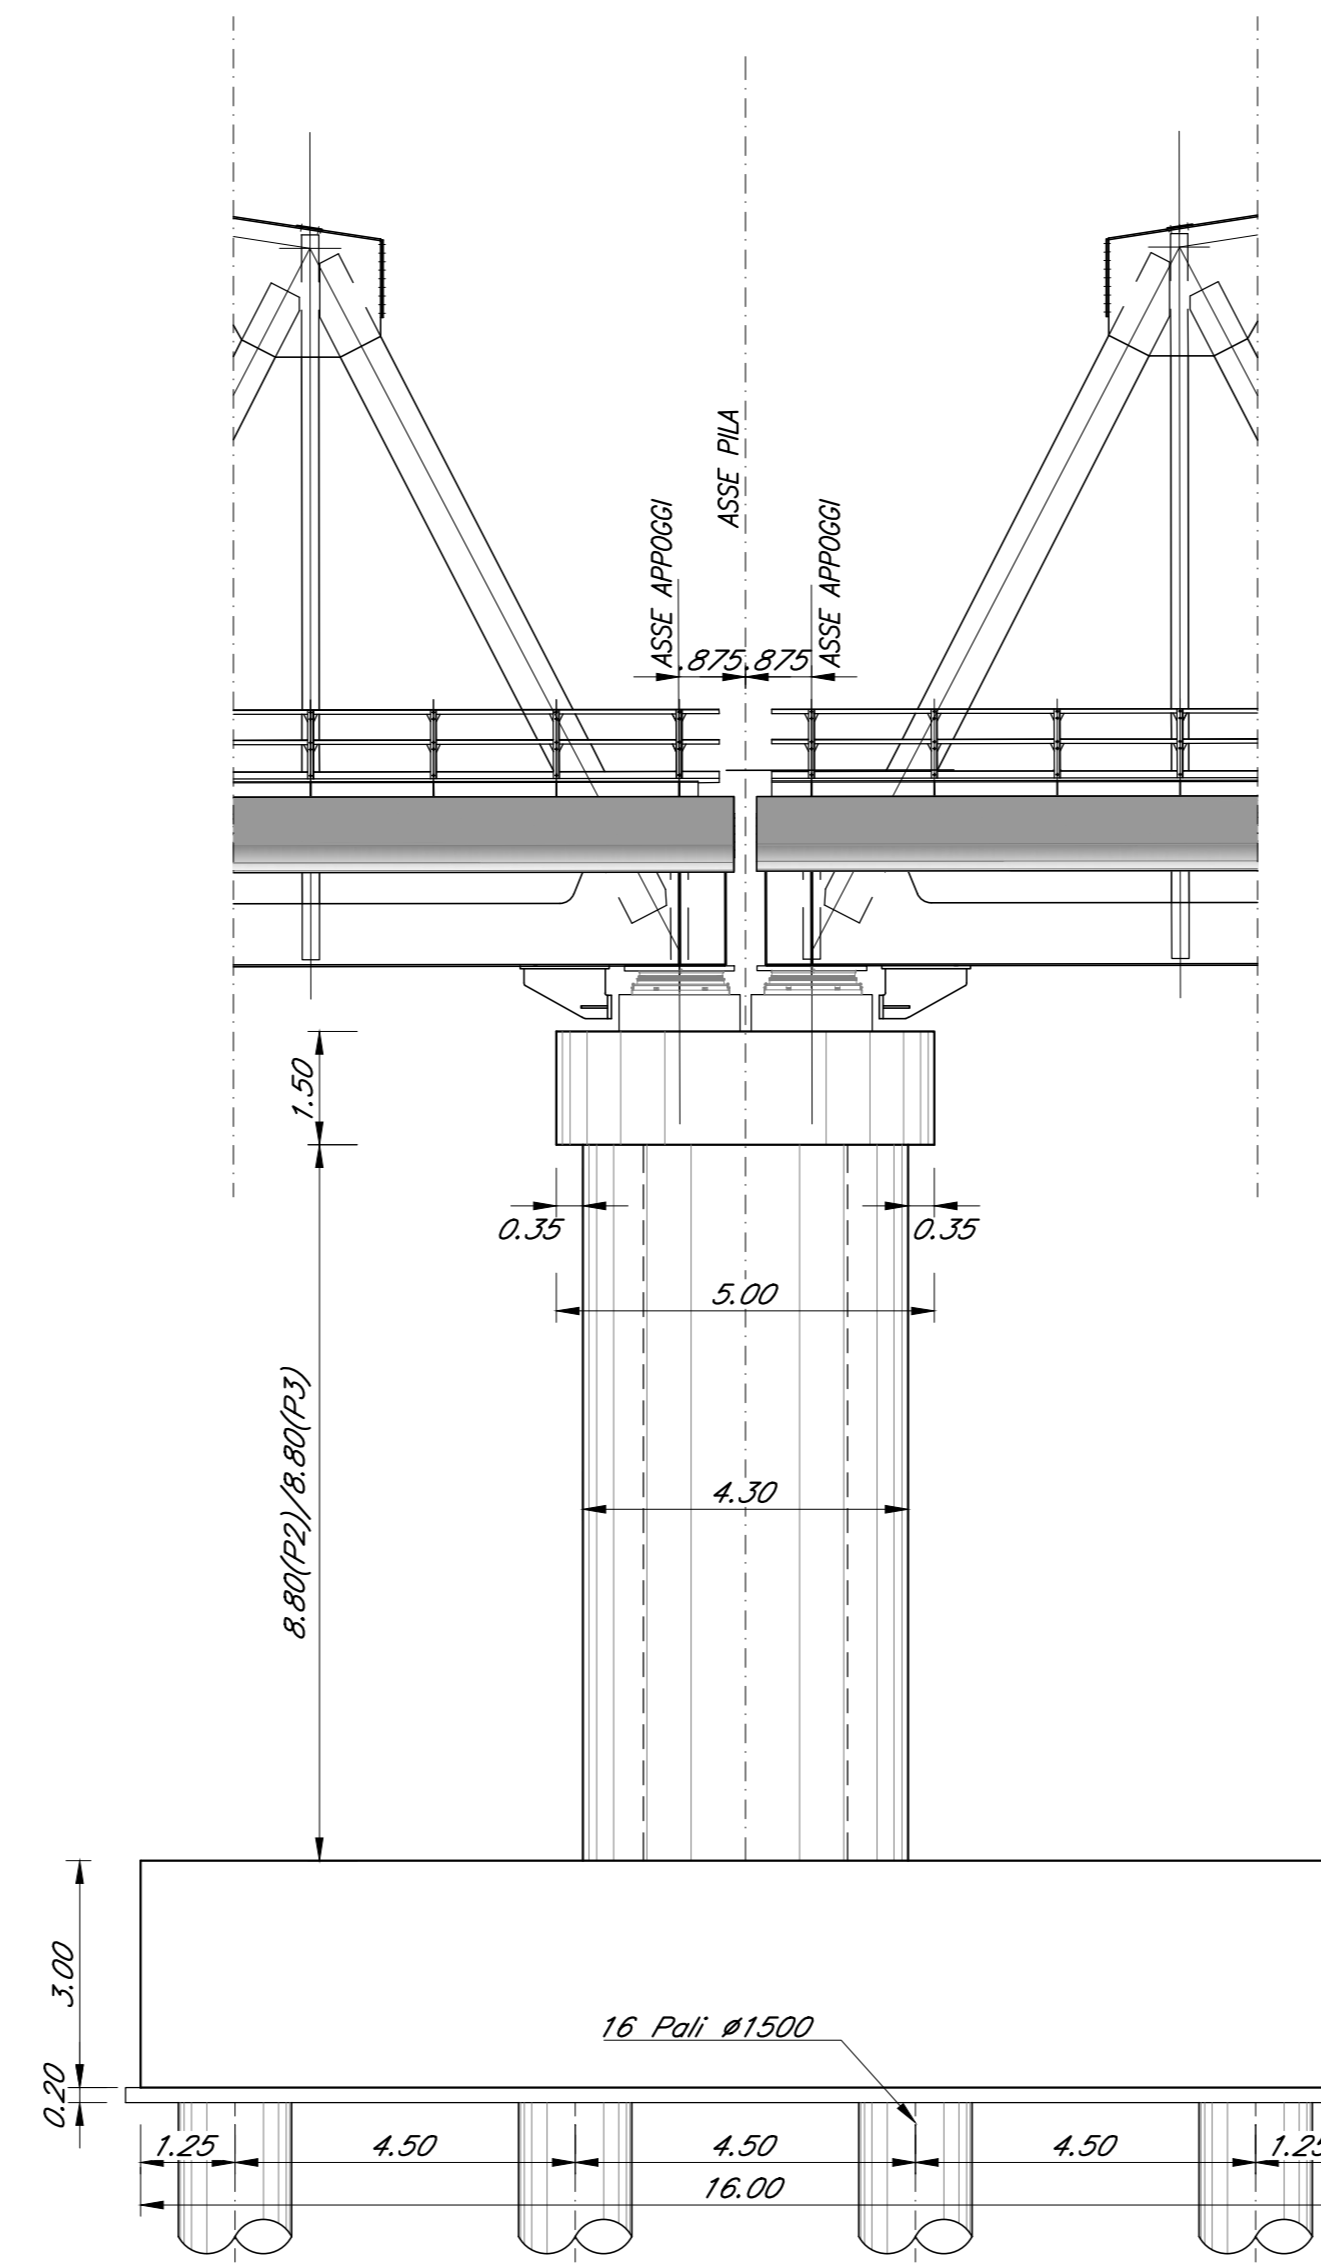


PROSPETTO TRASVERSALE
Scala 1:100

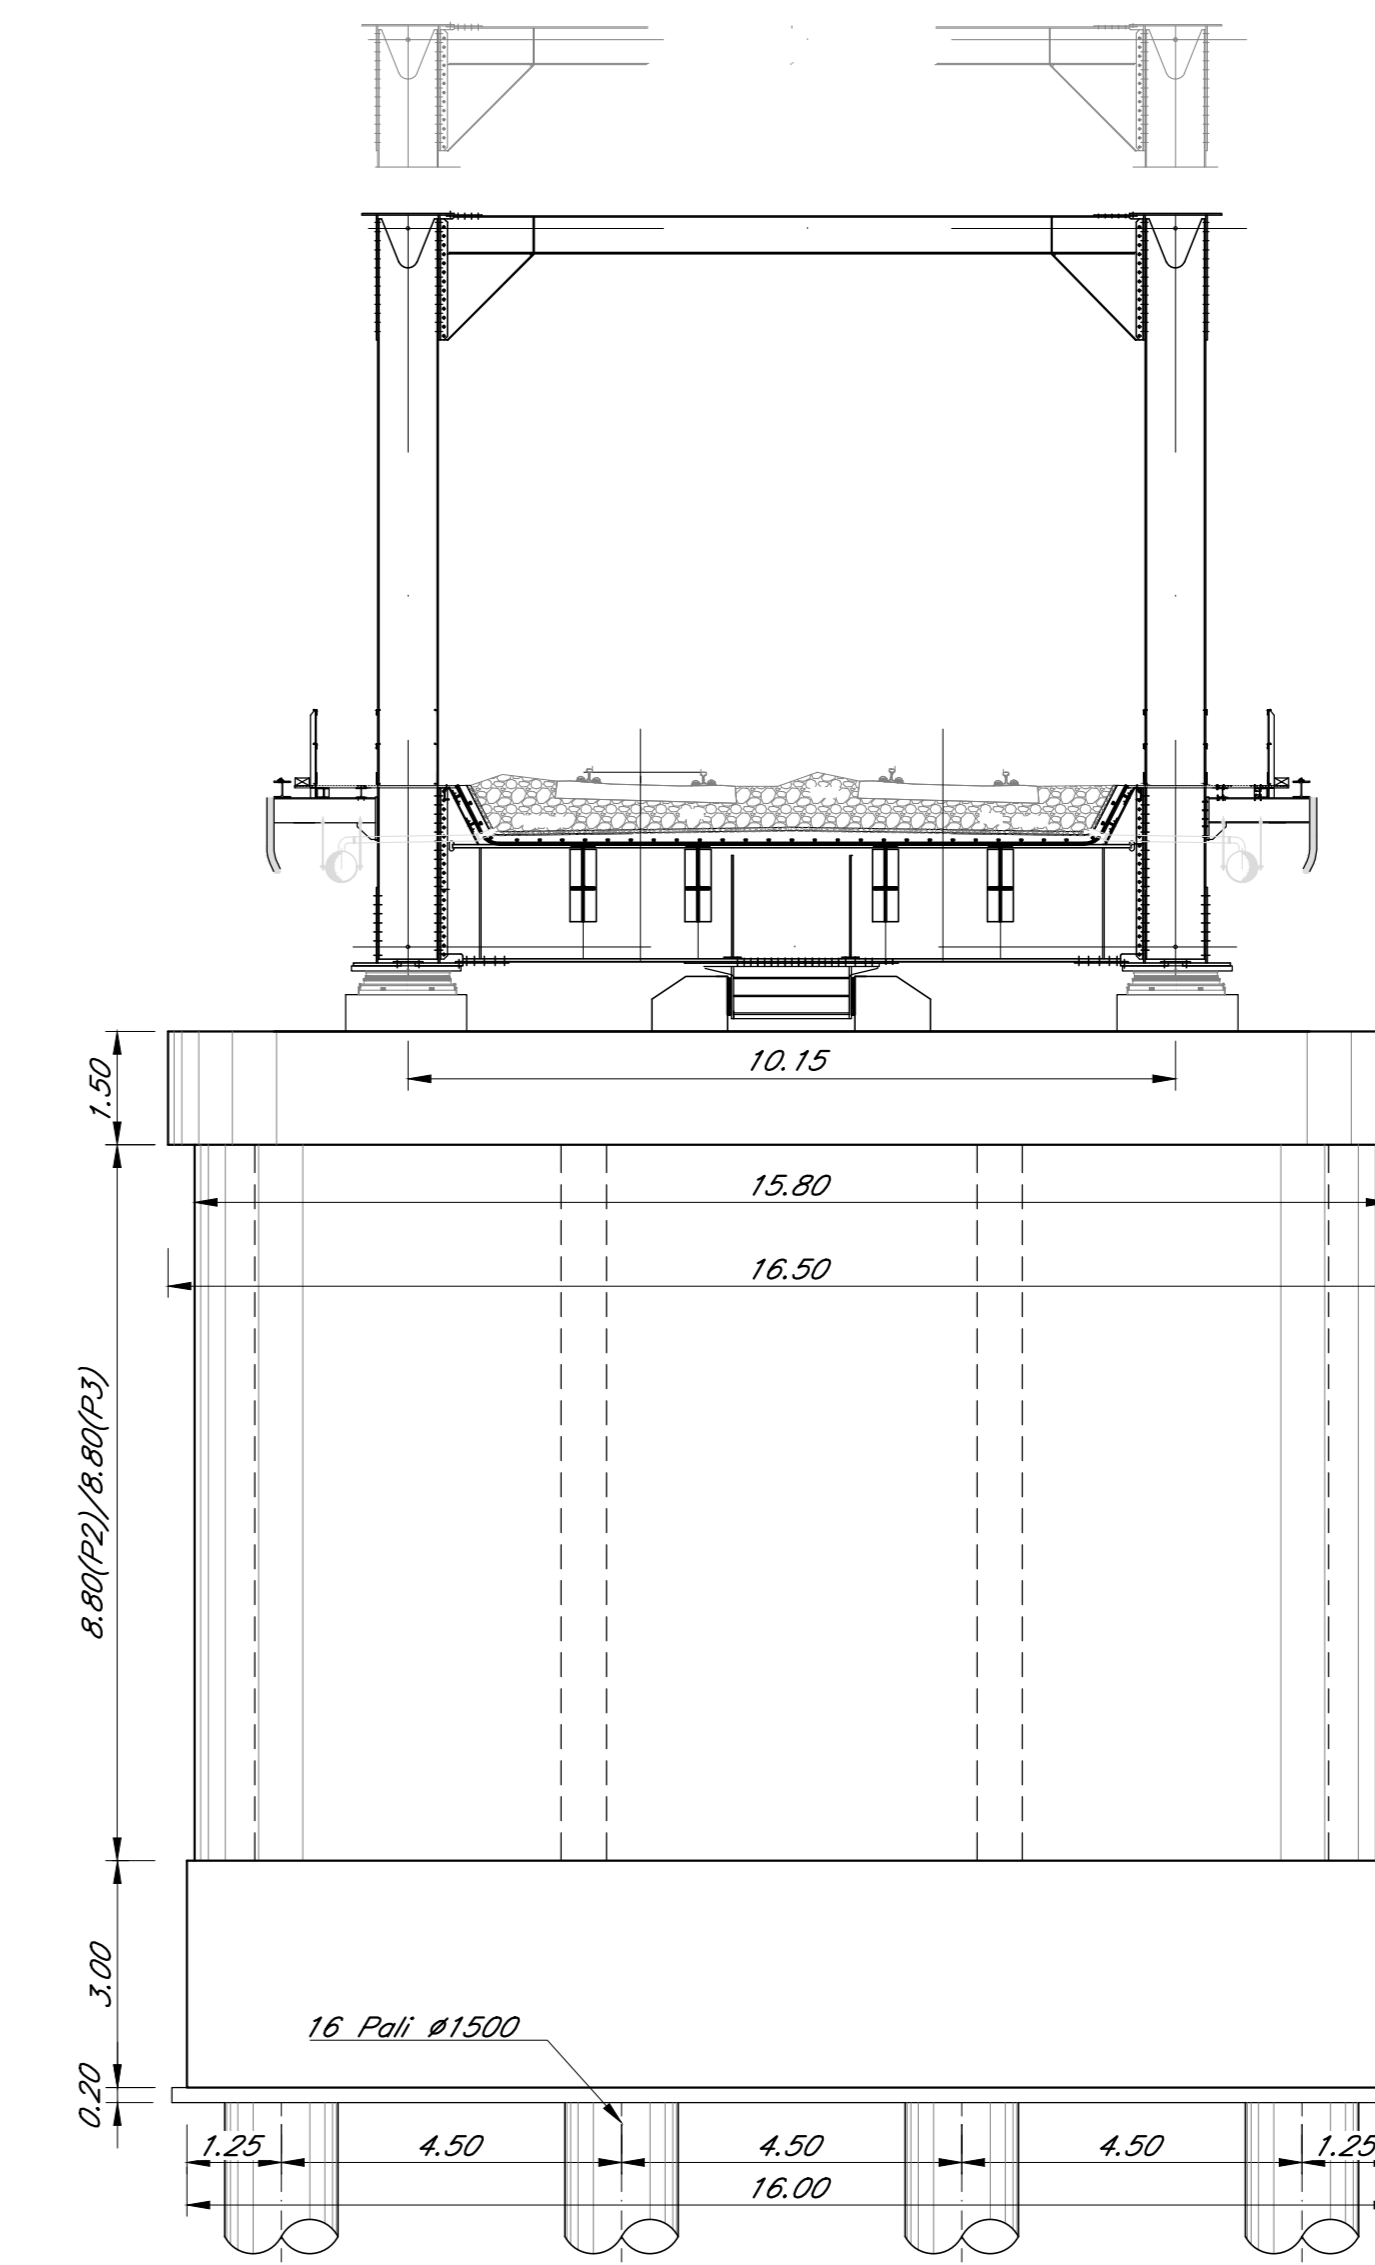


PIANTA PULVINO
Scala 1:100

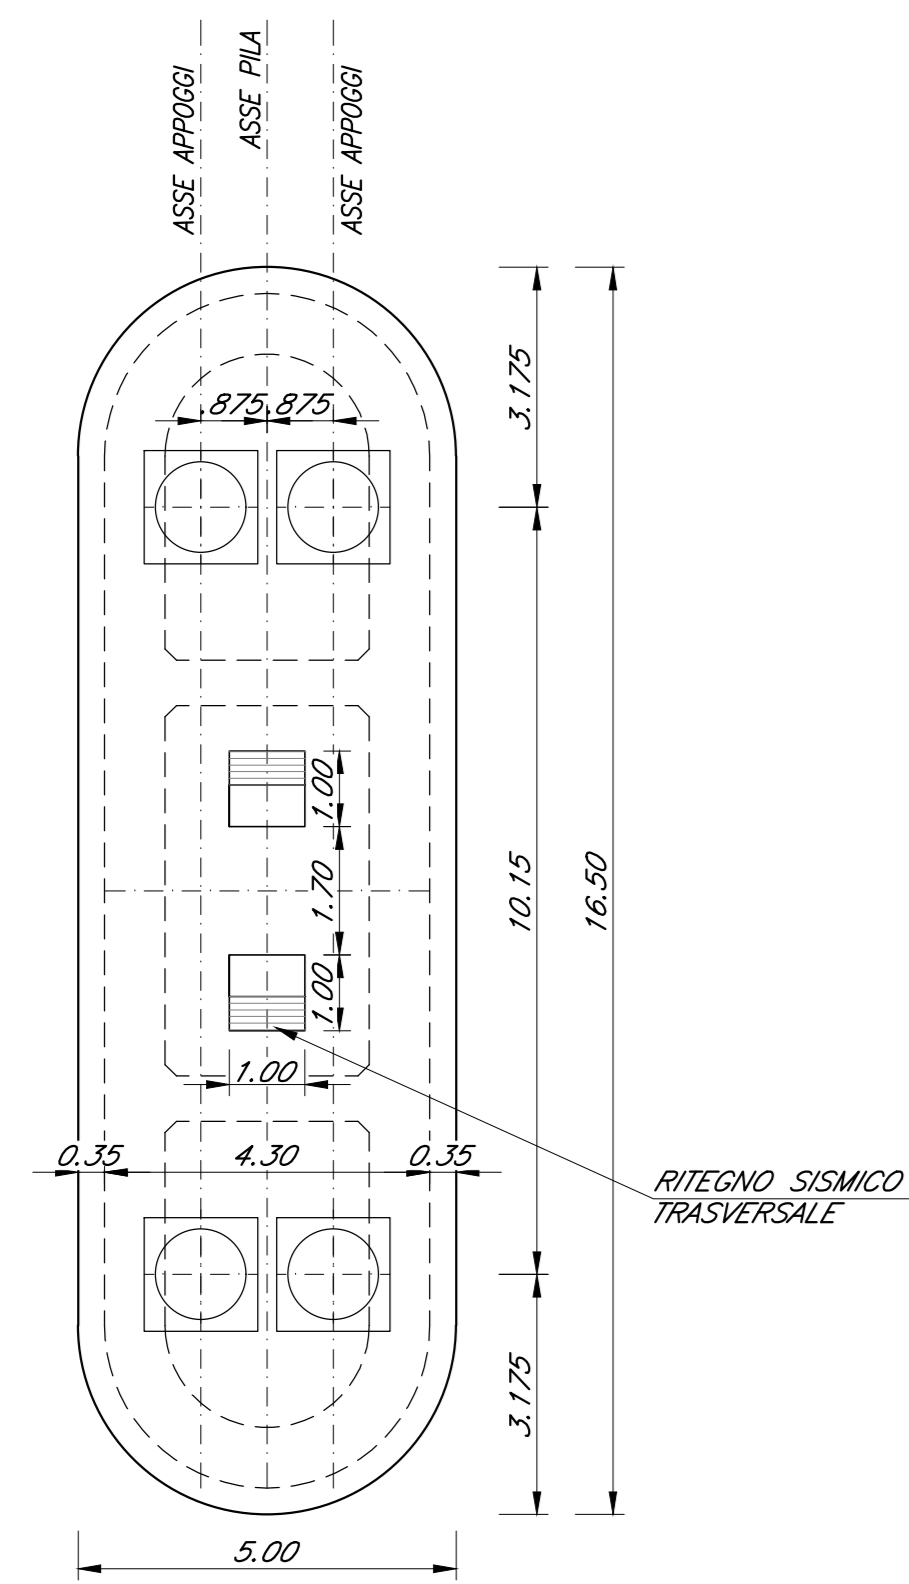


SEZIONE PILA E PIANTA FONDAZIONE
Scala 1:100

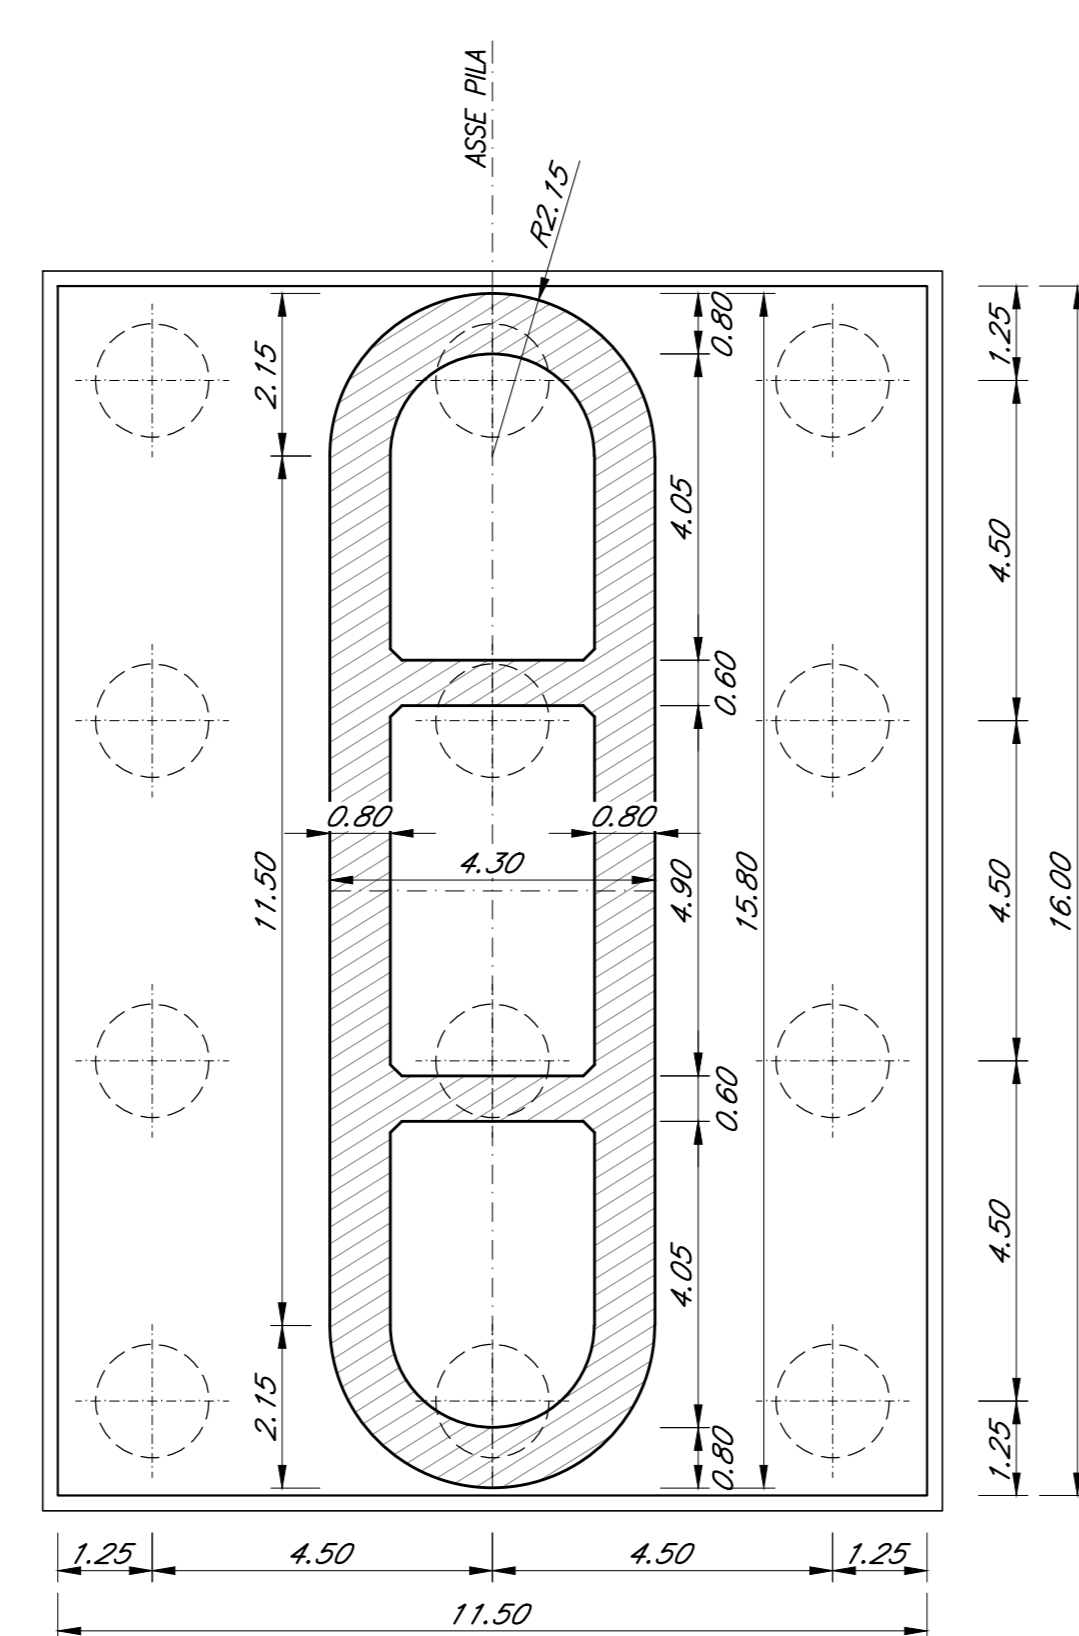

PIANTA PULVINO
Scala 1:100

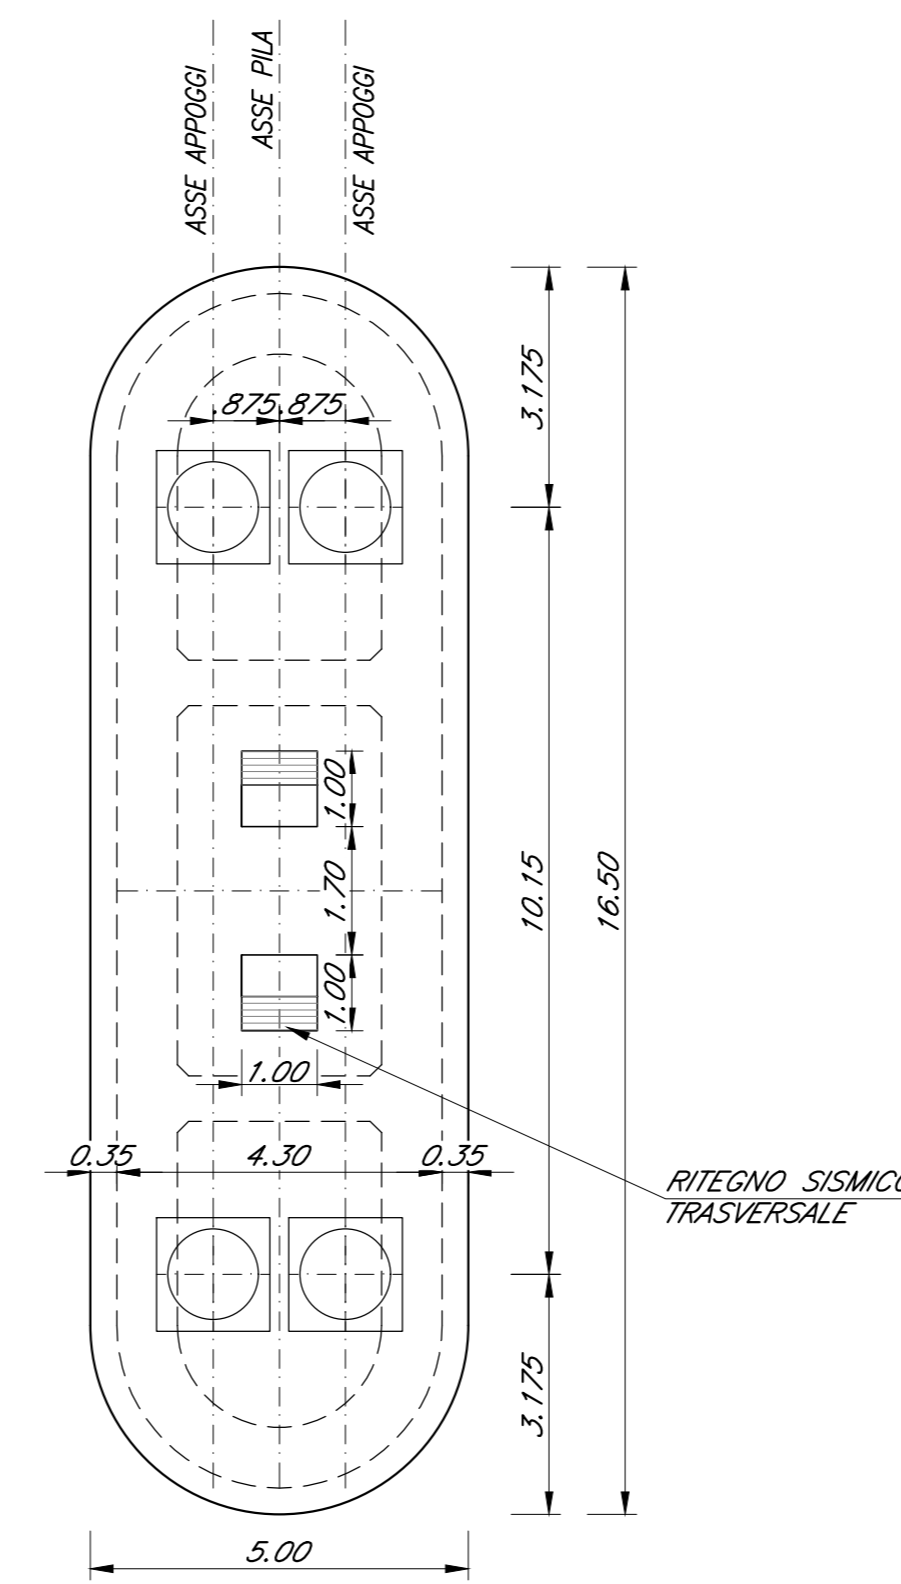

SEZIONE PILA E PIANTA FONDAZIONE
Scala 1:100

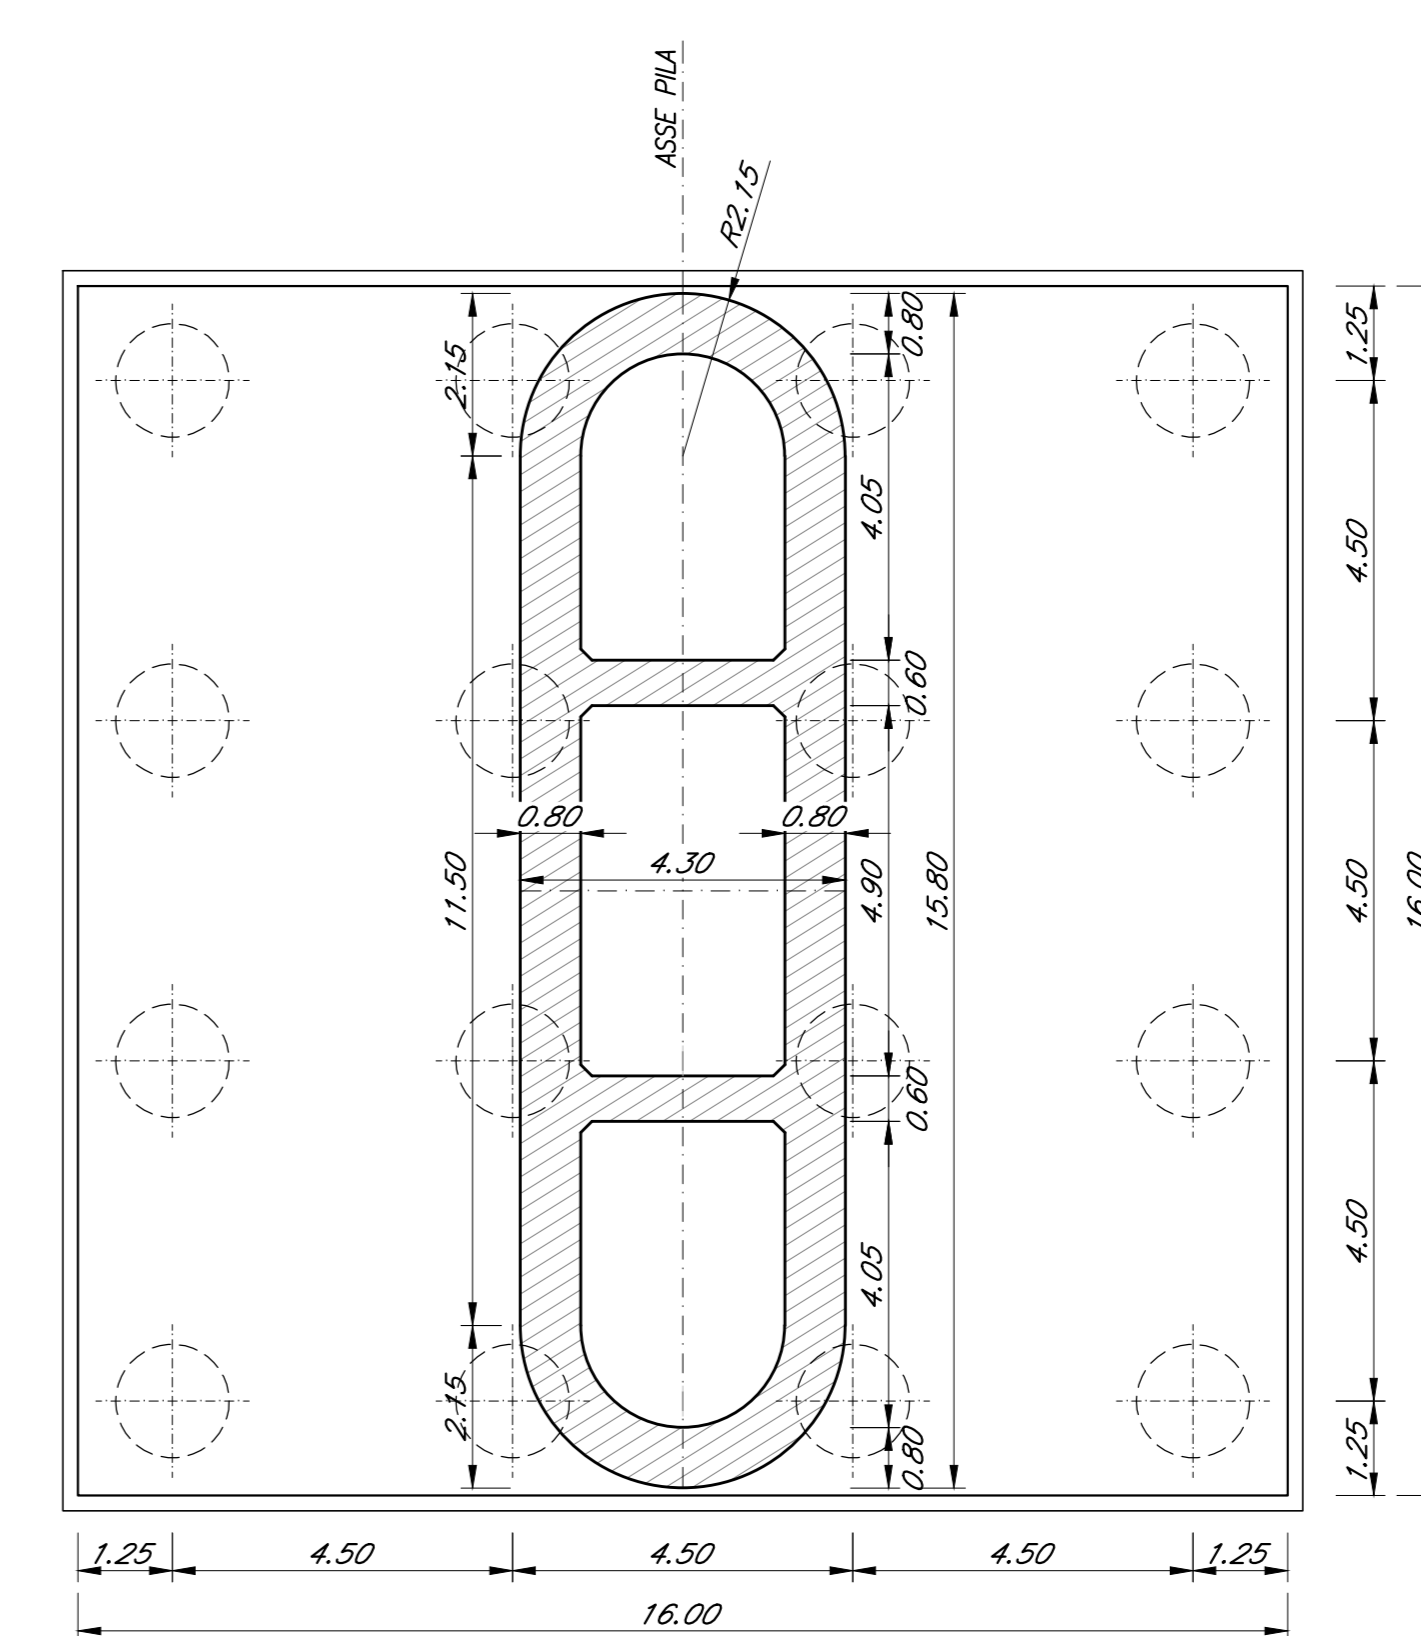

COMMITTENTE: **RFI** RETE FERROVIARIA ITALIANA GRUPPO FERROVIE DELLO STATO ITALIANE

PROGETTAZIONE: **ITALFER** GRUPPO FERROVIE DELLO STATO ITALIANE

CUP: J11H2000020011

S.O. OPERE CIVILI

PROGETTO DI FATTIBILITA' TECNICA ED ECONOMICA

VELOCIZZAZIONE DELLA LINEA MILANO - GENOVA

QUADRUPPLICAMENTO TORTONA - VOGHERA

OPERE PRINCIPALI - PONTI E VIADOTTI

VI09 - VIADOTTO sul TORRENTE CURONE

Piante, prospetti e sezioni pile

SCALA: 1:100

Rev.	Descrizione	Redatto	Data	Verificato	Data	Approvato	Data	Autorizzato Data
A	Emissione esecutiva	G. Girasol	Set. 2021	T. Abate	Set. 2021	M.B.	Set. 2021	

File: I0101R09BAVI0100001A n. Etab.: 1