

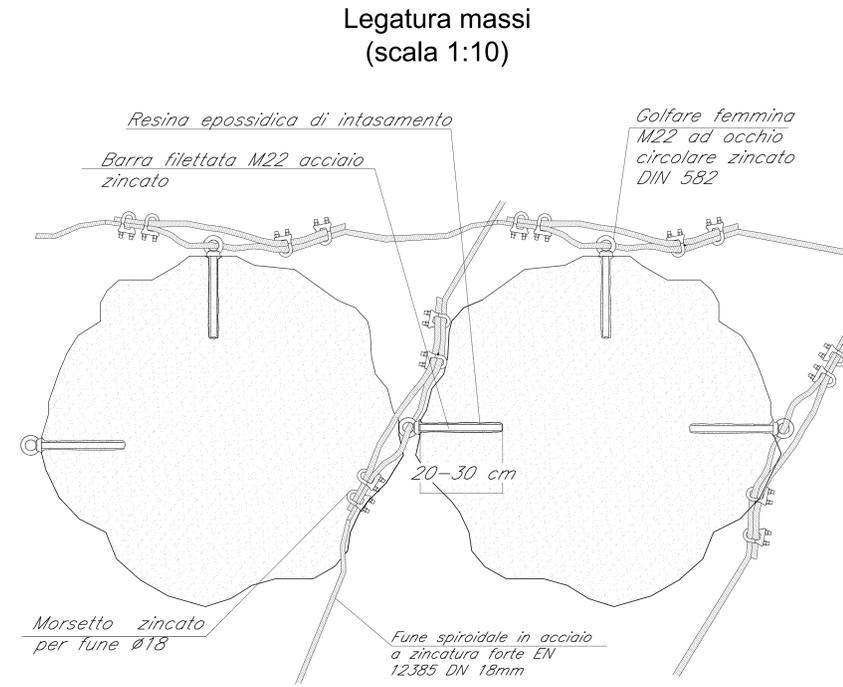
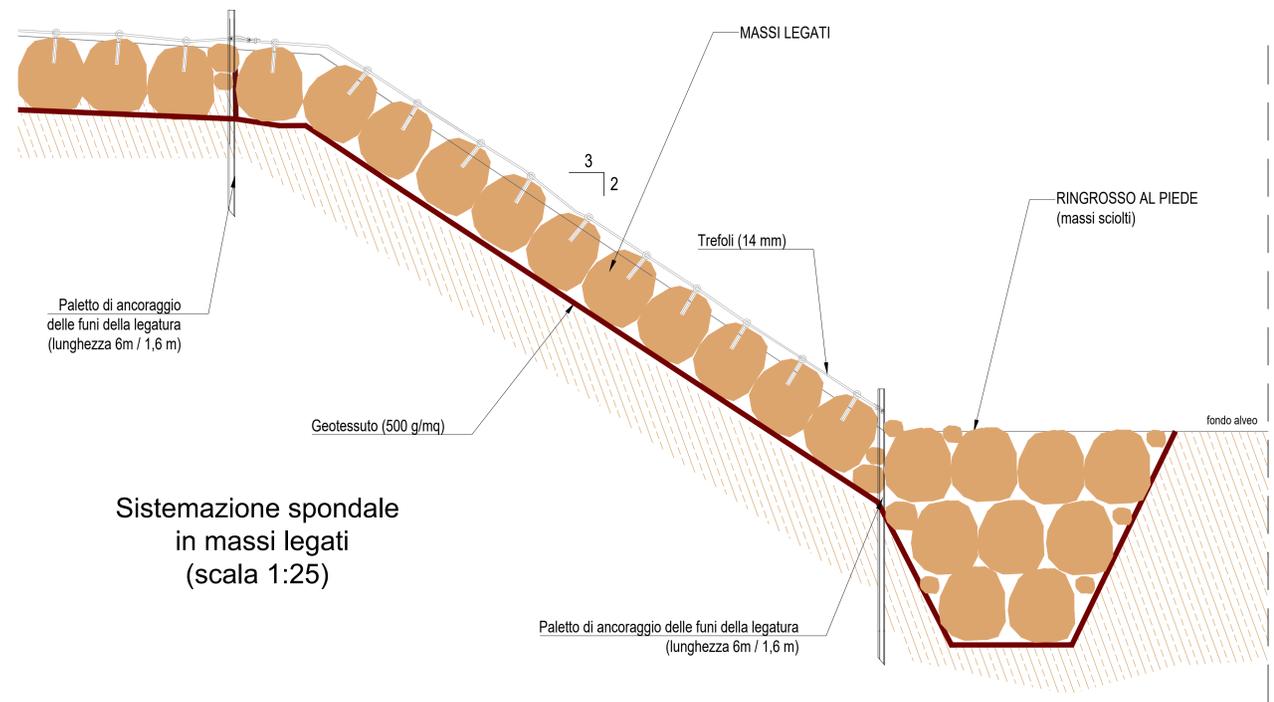
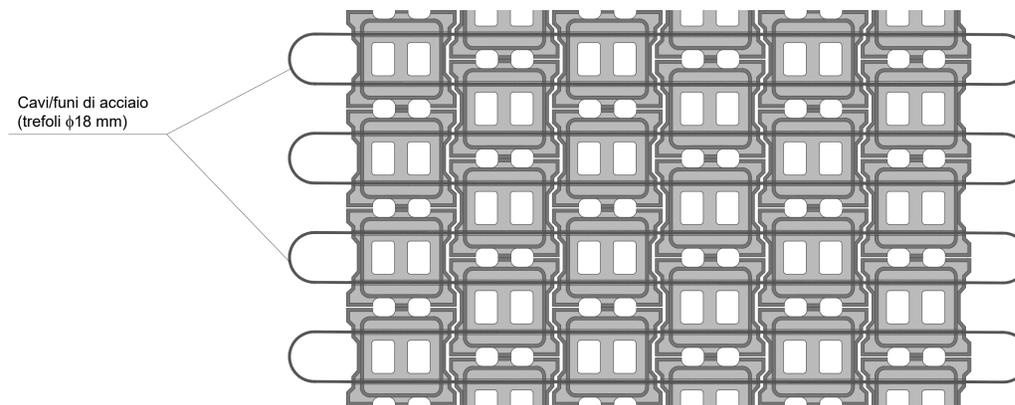
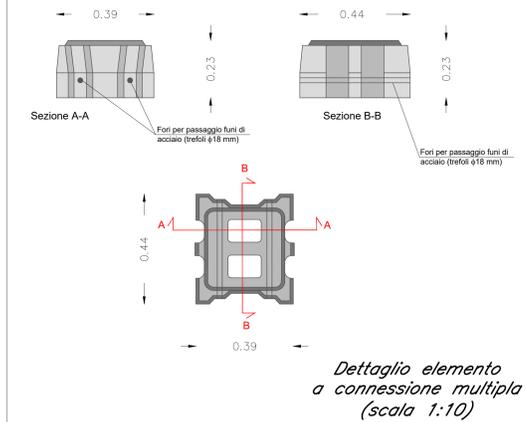


Particolari sistemazione/protezione spondale in massi legati

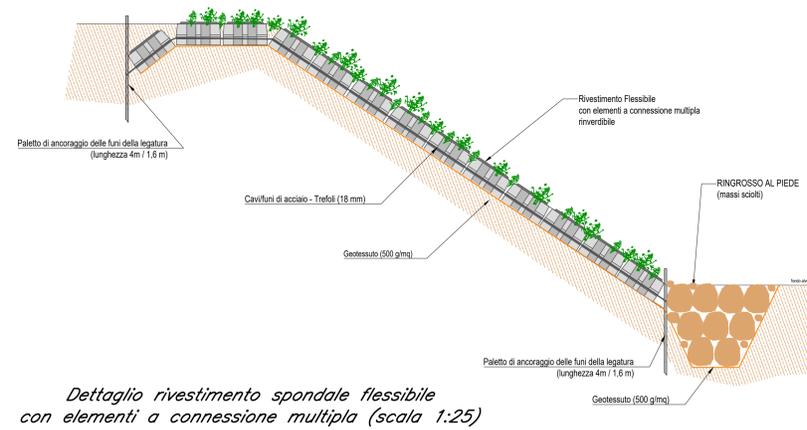

N.B. Le congiunzioni mediante morsetti devono essere conformi alla norma UNI EN 13411

Particolare protezione in massi sciolti attorno alle pile (scala 1:100)

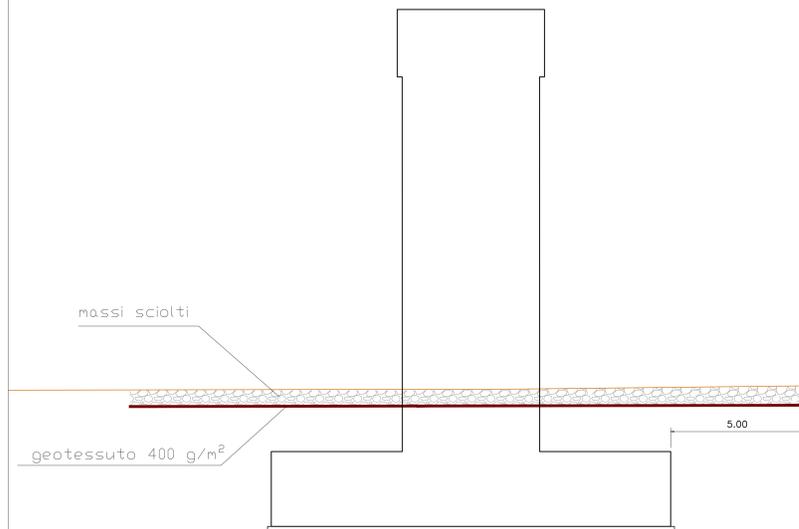

COMMITTENTE: **RFI**
RETE FERROVIARIA ITALIANA
GRUPPO FERROVIE DELLO STATO ITALIANE

PROGETTAZIONE: **ITALFER**
GRUPPO FERROVIE DELLO STATO ITALIANE

CUP: J71H9200020011

U.O. OPERE CIVILI

PROGETTO DI FATTIBILITA' TECNICA ED ECONOMICA

VELOCIZZAZIONE DELLA LINEA MILANO - GENOVA

QUADRUPPLICAMENTO TORTONA-VOGHERA

IDROLOGIA E IDRAULICA

Tipologici opere di sistemazione idraulica in alveo

SCALA: varie

Rev.	Descrizione	Redatto	Data	Verificato	Data	Approvato	Data	Autorizzato	Data
A	Emissione esecutiva	D. Paveselli	settembre 2011	F. Cabas	settembre 2011	M. Bertignoli	settembre 2011	A. Villotti	settembre 2011

File: IQ0101R09BZC0002001A.dwg n. Elab.: