PIANTA IMPALCATO

Scala 1:100

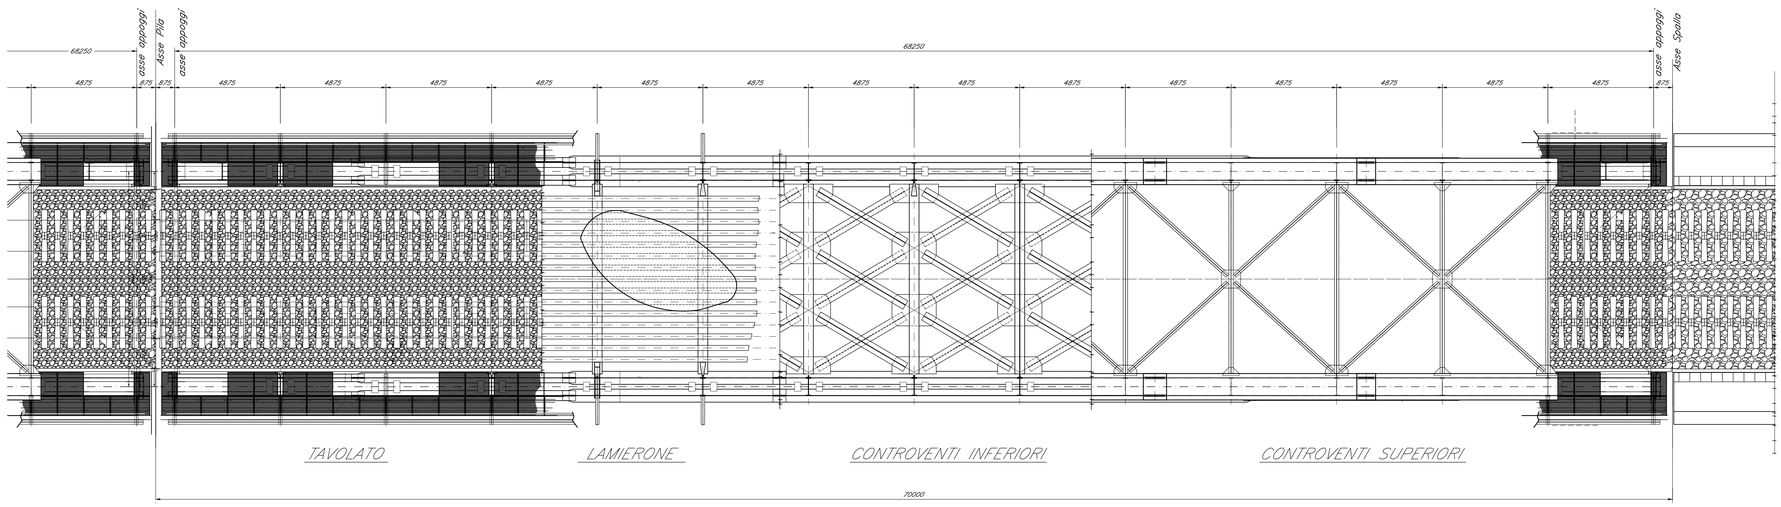

PROSPETTO IMPALCATO

Scala 1:100

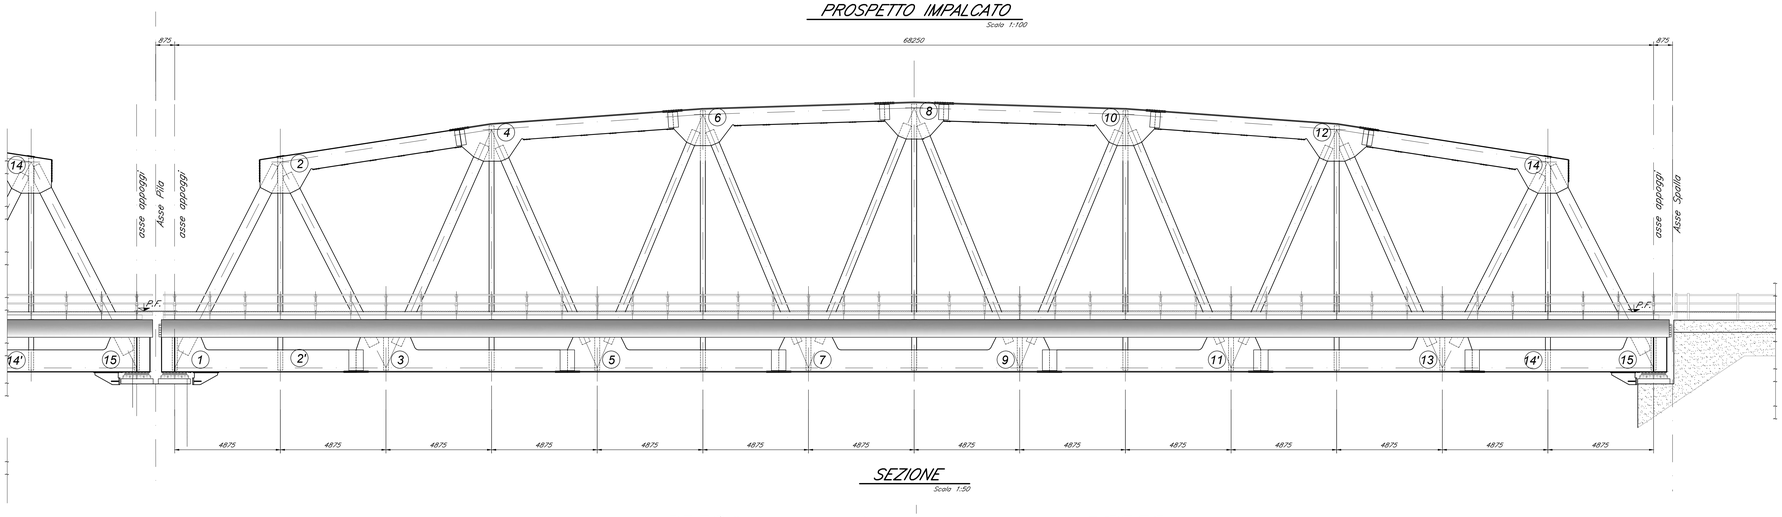

SEZIONE

Scala 1:50

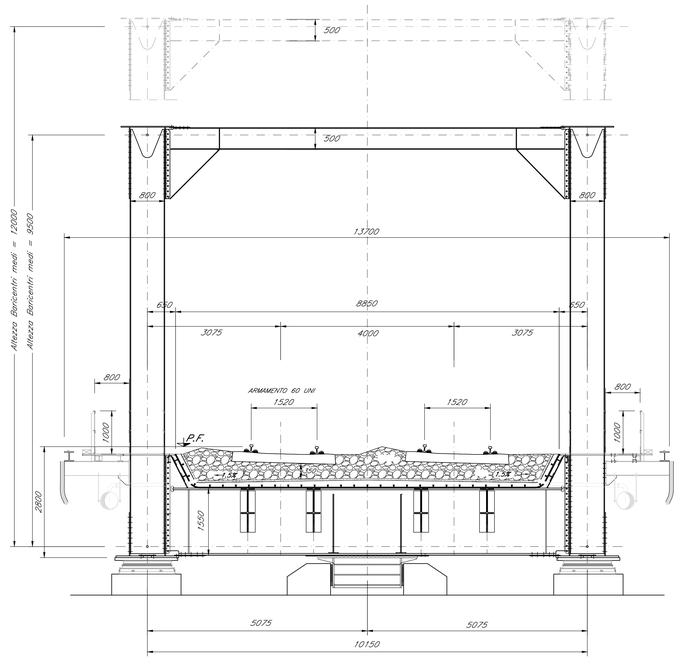

COMMITTENTE:

RFI RETE FERROVIARIA ITALIANA
GRUPPO FERROVIE DELLO STATO ITALIANE

PROGETTAZIONE:

ITALFERR
GRUPPO FERROVIE DELLO STATO ITALIANE

CUP J71H92000020011

S.O. OPERE CIVILI

PROGETTO DI FATTIBILITA' TECNICA ED ECONOMICA

VELOCIZZAZIONE DELLA LINEA MILANO - GENOVA
QUADRUPLICAMENTO TORTONA - VOGHERA

OPERE PRINCIPALI - PONTI E VIADOTTI

Tipologici impalcati ferroviari
Impalcato metallico reticolare con vasca portaballast Lc=68,25m doppio binario: pianta, prospetto e sezione

SCALA: varie

COMMESSA	LOTTO	FASE	ENTE	TIPO DOC.	OPERA/DISCIPLINA	PROGR.	REV.
IQ01	01	R	09	BZ	VI0000	002	A

Rev.	Descrizione	Redatto	Data	Verificato	Data	Approvato	Data	Autorizzato Data
A	Emissione esecutiva	G. Grimaldi	Sett. 2021	F. Bonfiglio	Sett. 2021	M. Bertogneri	Sett. 2021	Vittozzi 2021

File:IQ0101R09BZVI0000002A

n. Elab.: