



FOTO PROSPETTO SUD-EST





FOTO PROSPETTO NORD-OVEST

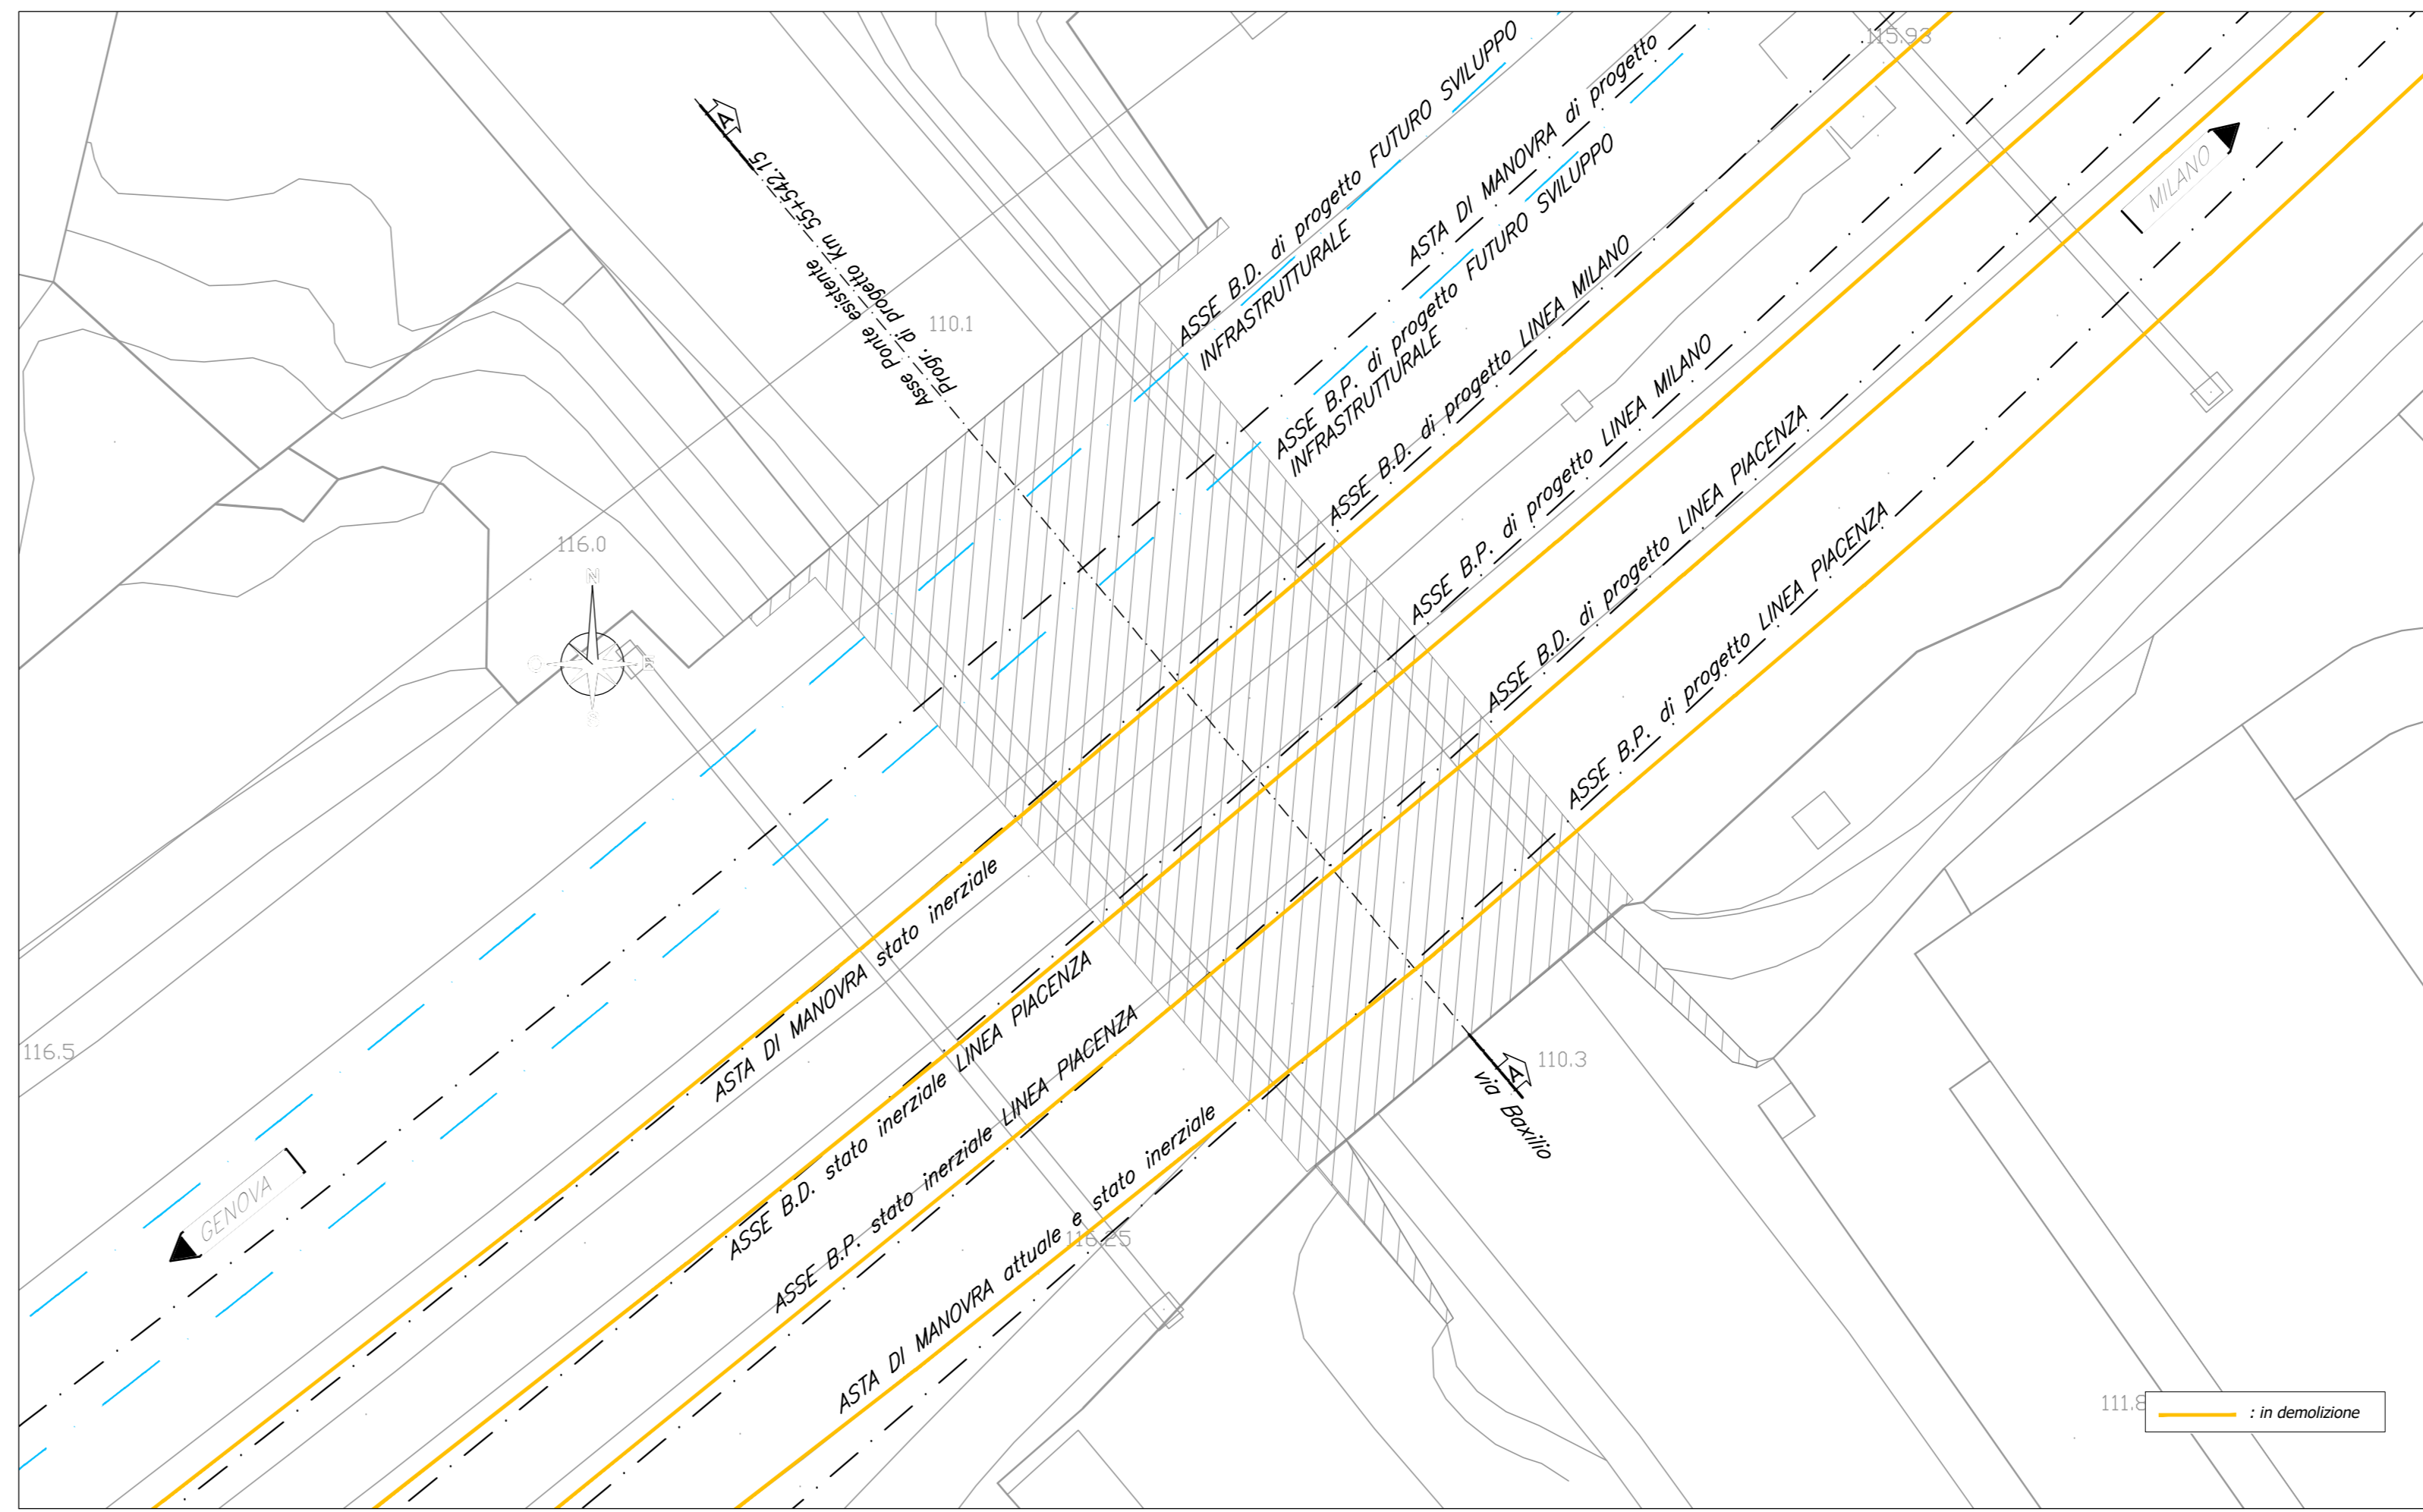


SEZIONE A-A ANTE OPERAM (da rilievo RF)

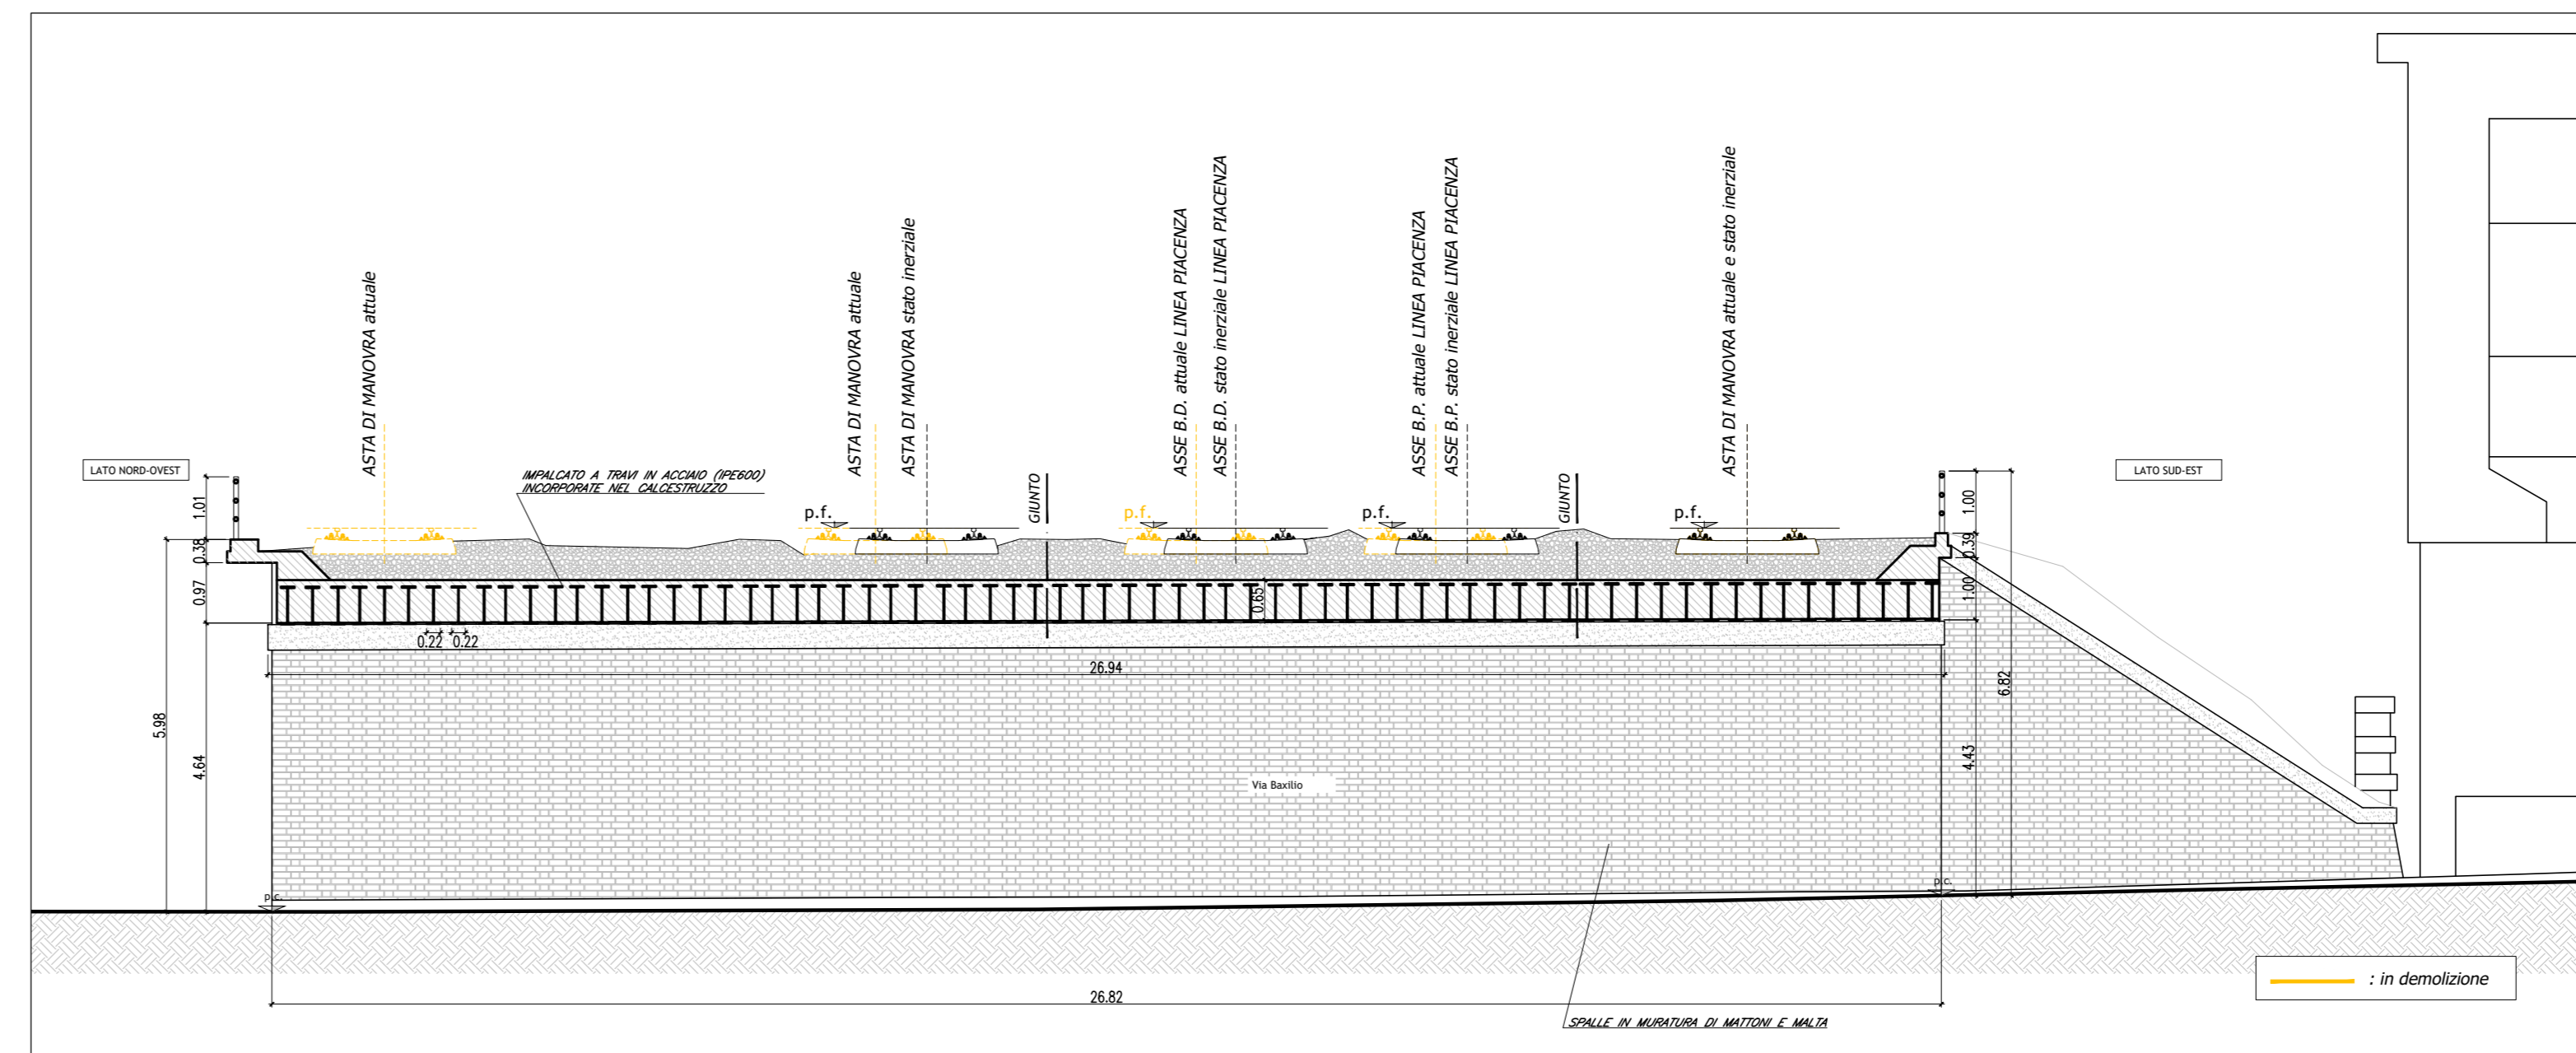


SEZIONE A-A POST OPERAM (da rilievo RF)

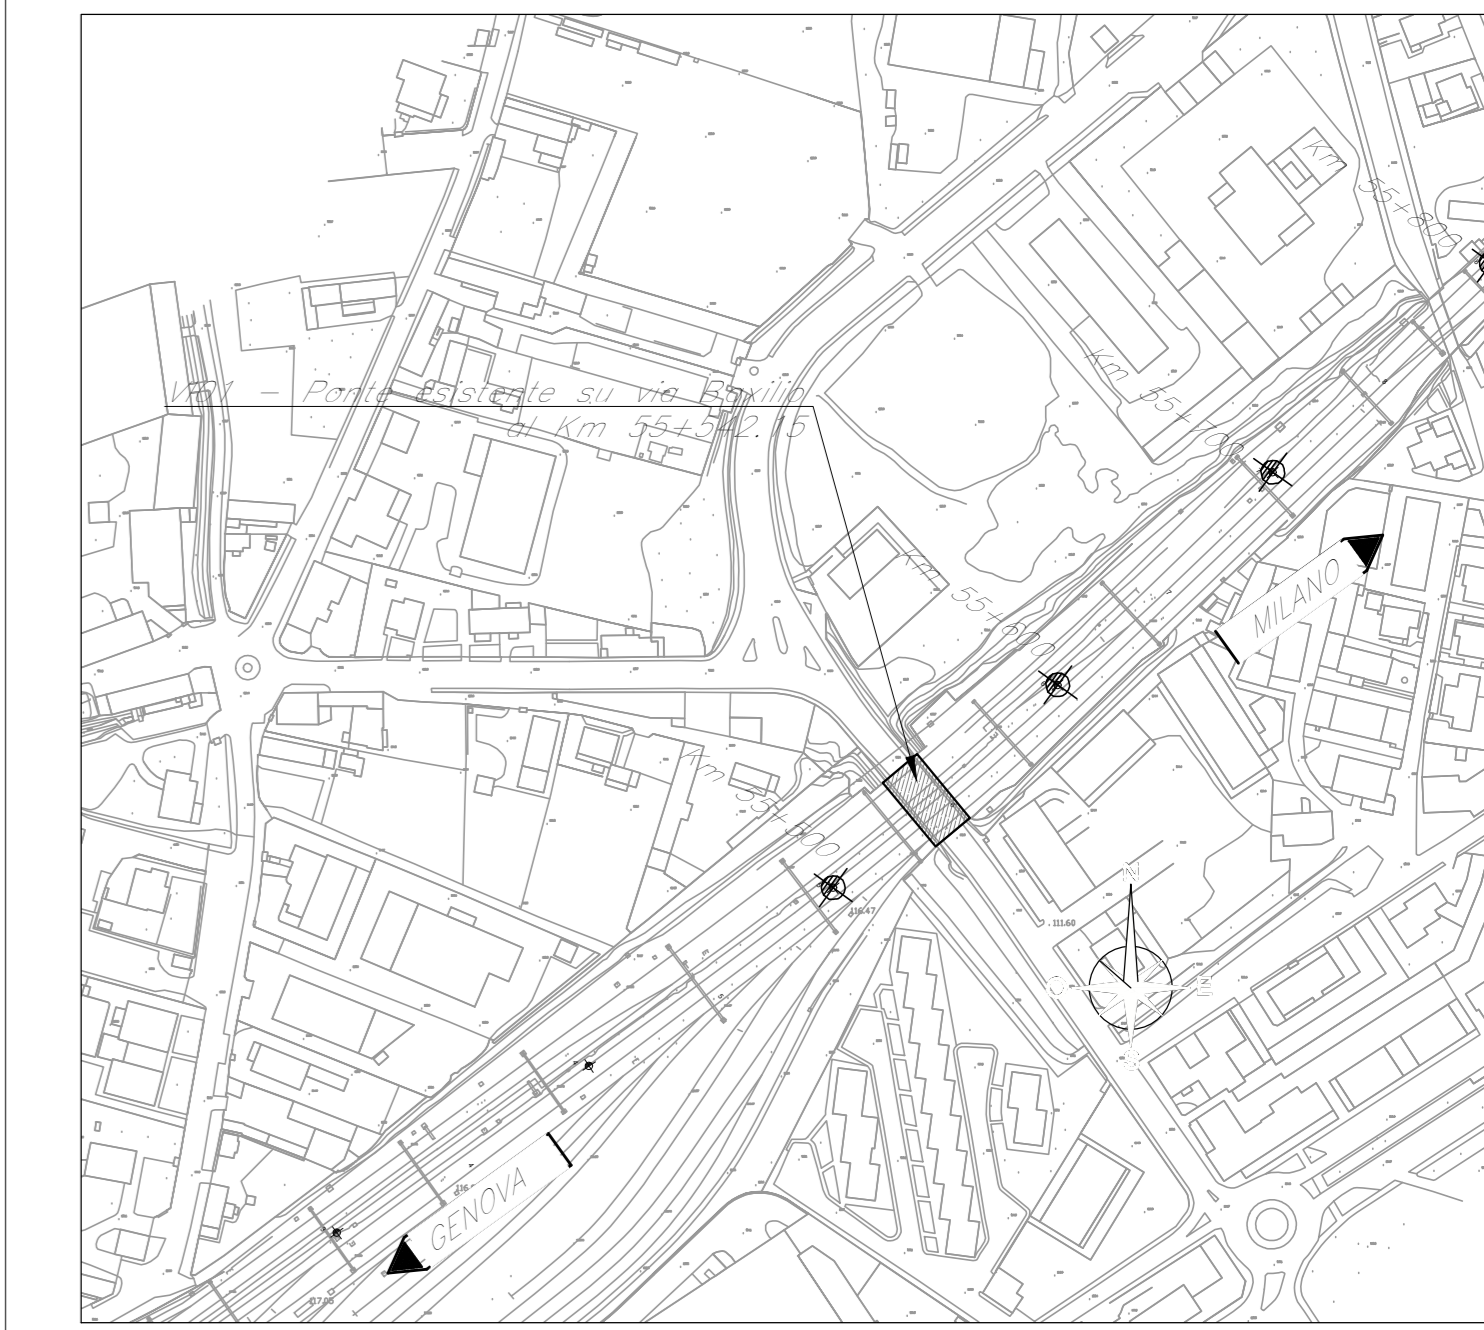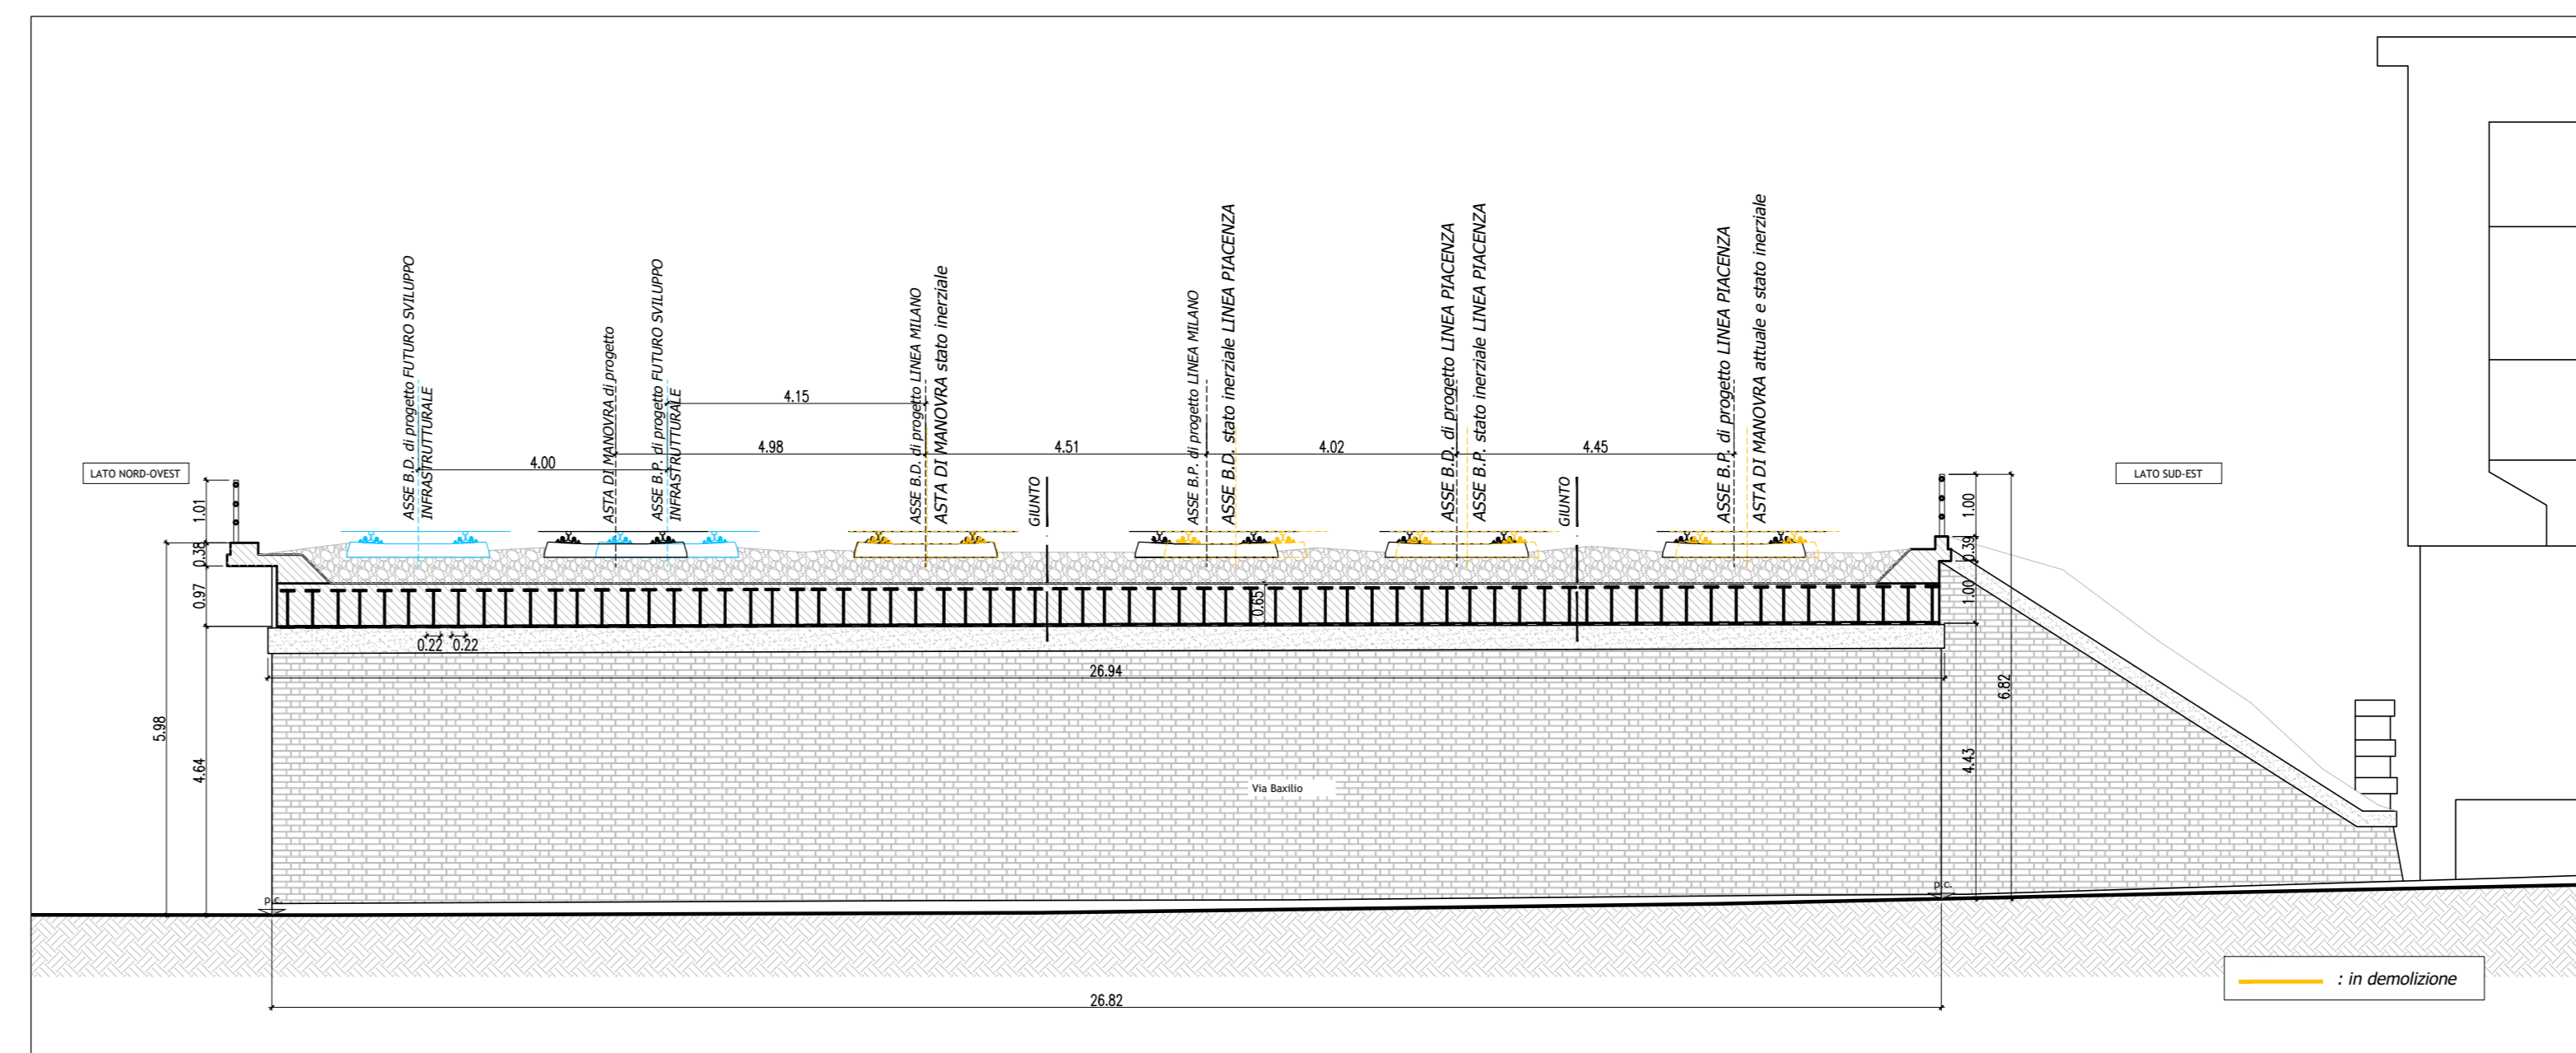

PROSPETTO SUD-EST (da rilievo RF)

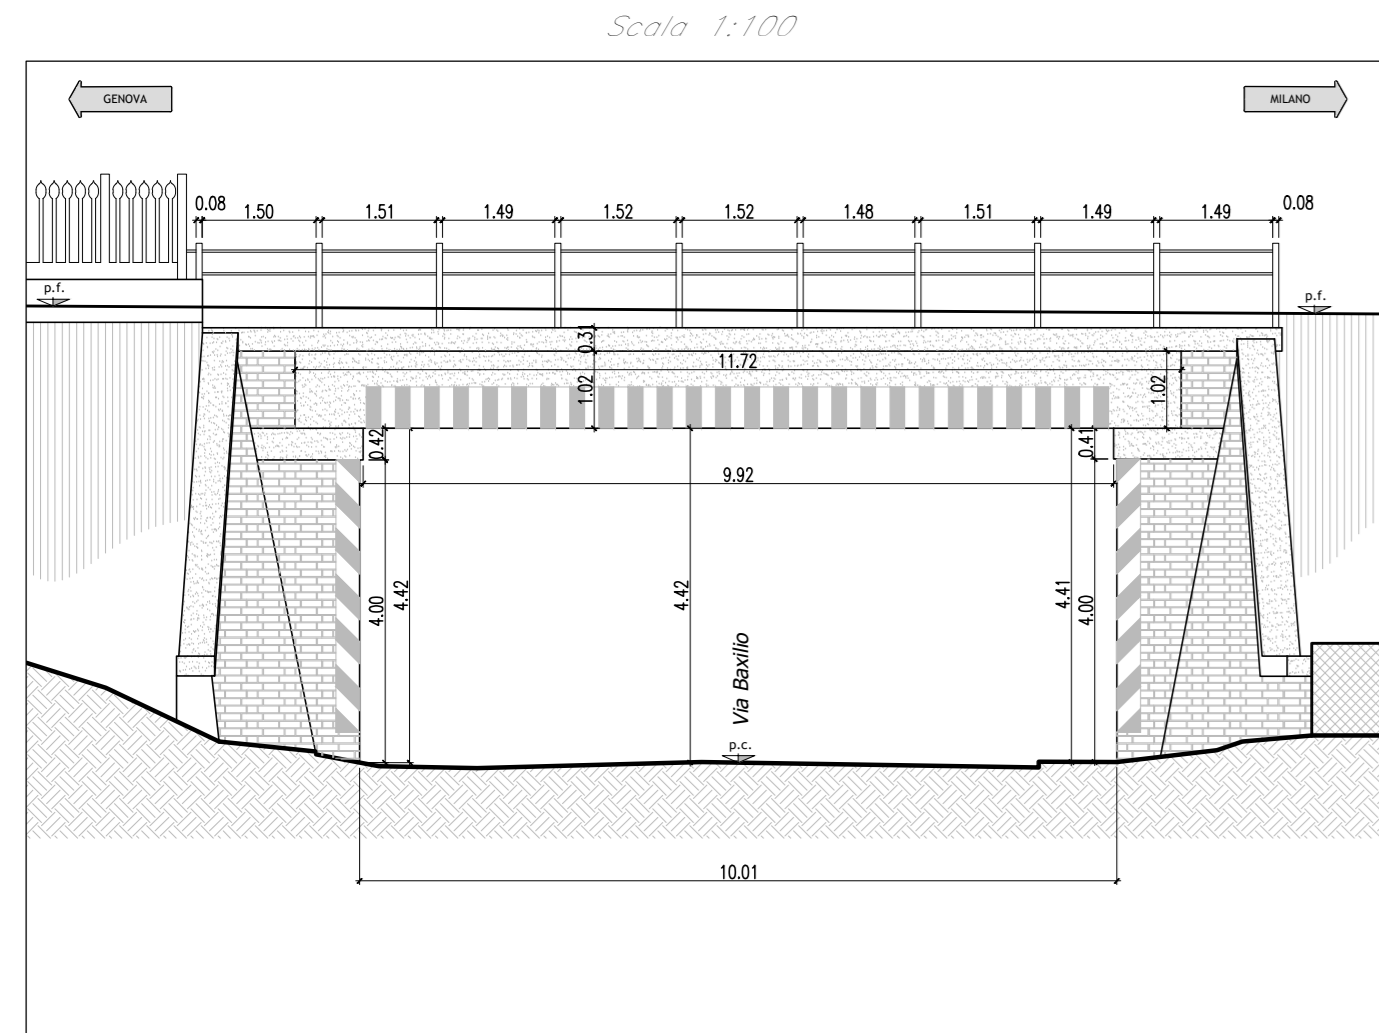




PROSPETTO NORD-OVEST (da rilievo RF)

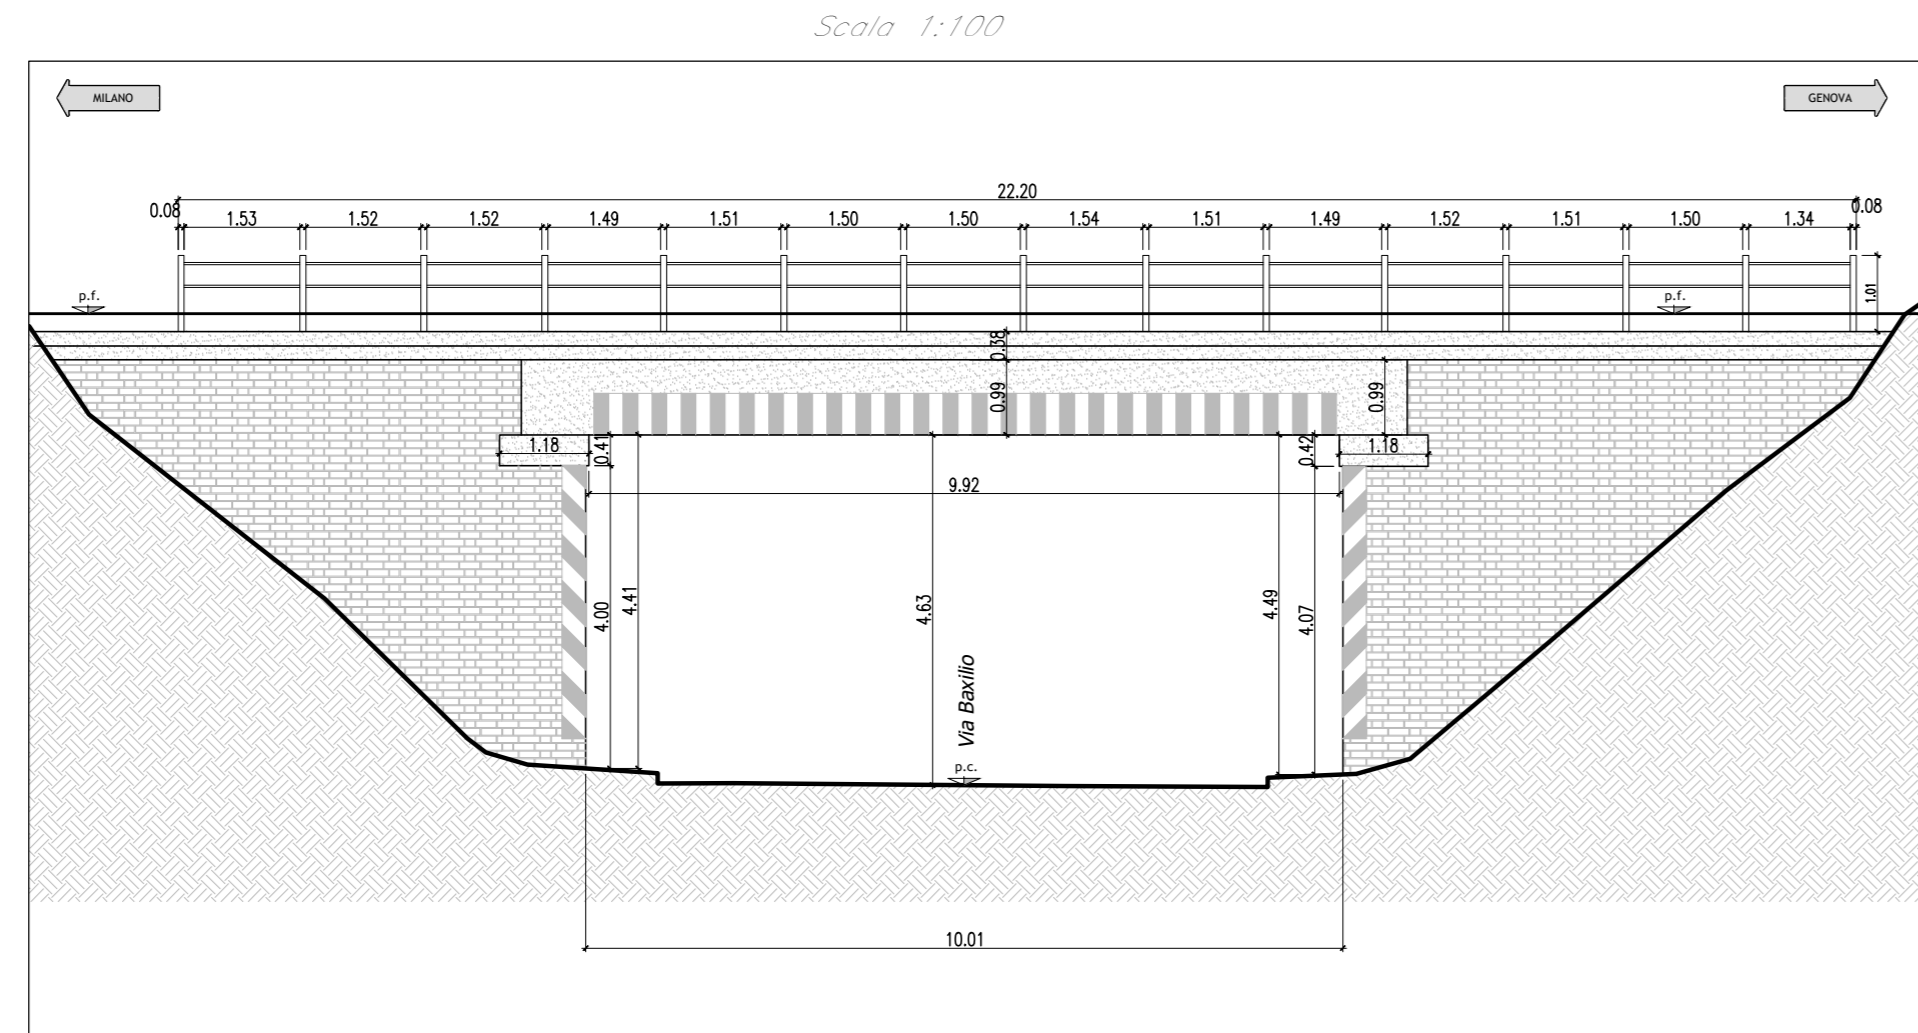

INTERVENTO DI MANUTENZIONE STRAORDINARIA:
La configurazione di progetto in corrispondenza del PONTE ESISTENTE su VIA BAXILIO potrà essere messa in atto unicamente a valle di un intervento di manutenzione straordinaria che riguarderà il PONTE esistente (cfr. anche il documento 100101R09PZV100001 - V01 - PONTE ESISTENTE su VIA BAXILIO - Relazione specialistica e tecnico-descrittiva delle opere civili).
Tale intervento consisterà sostanzialmente in: pulitura di tutte le superfici a vista delle spalle in muratura di mattoni e malta (compresi i muri d'ala) e dell'impalcato a travi in acciaio incorporate nel coltelluzzo; rimozione delle cause che provocano le infiltrazioni di acqua in corrispondenza della parte alta del paramento frontale di entrambe le spalle e riliscivamento dell'impermeabilizzazione; interventi di "scuci e cuci" (ove necessari) e risanamento dei ricorsi di malta per le spalle ed i muri d'ala; risanamento del coronamento/falco in c.a. dei muri frontali delle spalle (ove necessario); rimozione ossido (ove necessario) e verniciatura di tutte le superficie a vista delle travi in acciaio.

NOTA:
I binari denominati B.D. e B.P. di progetto LINEA MILANO, B.D. e B.P. di progetto LINEA PIACENZA, B.D. e B.P. di progetto FUTURO SVILUPPO INFRASTRUTTURALE e ASTA DI MANOVRA di progetto rappresentano i binari di progetto. I binari denominati B.D. e B.P. attuale LINEA PIACENZA e ASTA DI MANOVRA attuale rappresentano i binari attualmente esistenti. I binari denominati B.D. e B.P. stato inerte LINEA PIACENZA e ASTA DI MANOVRA stato inerte individuano lo stato inerte considerato nella zona di Tortona per il progetto in essere; tale stato inerte è rappresentato dal Progetto Definitivo di massa a PRG della Stazione di Tortona (e conseguente intervento di adeguamento TE, RED e ACC, nonché interventi ai marciapiedi ed ai sottopassi esistenti).

STRALCI DA PROGETTO STORICO

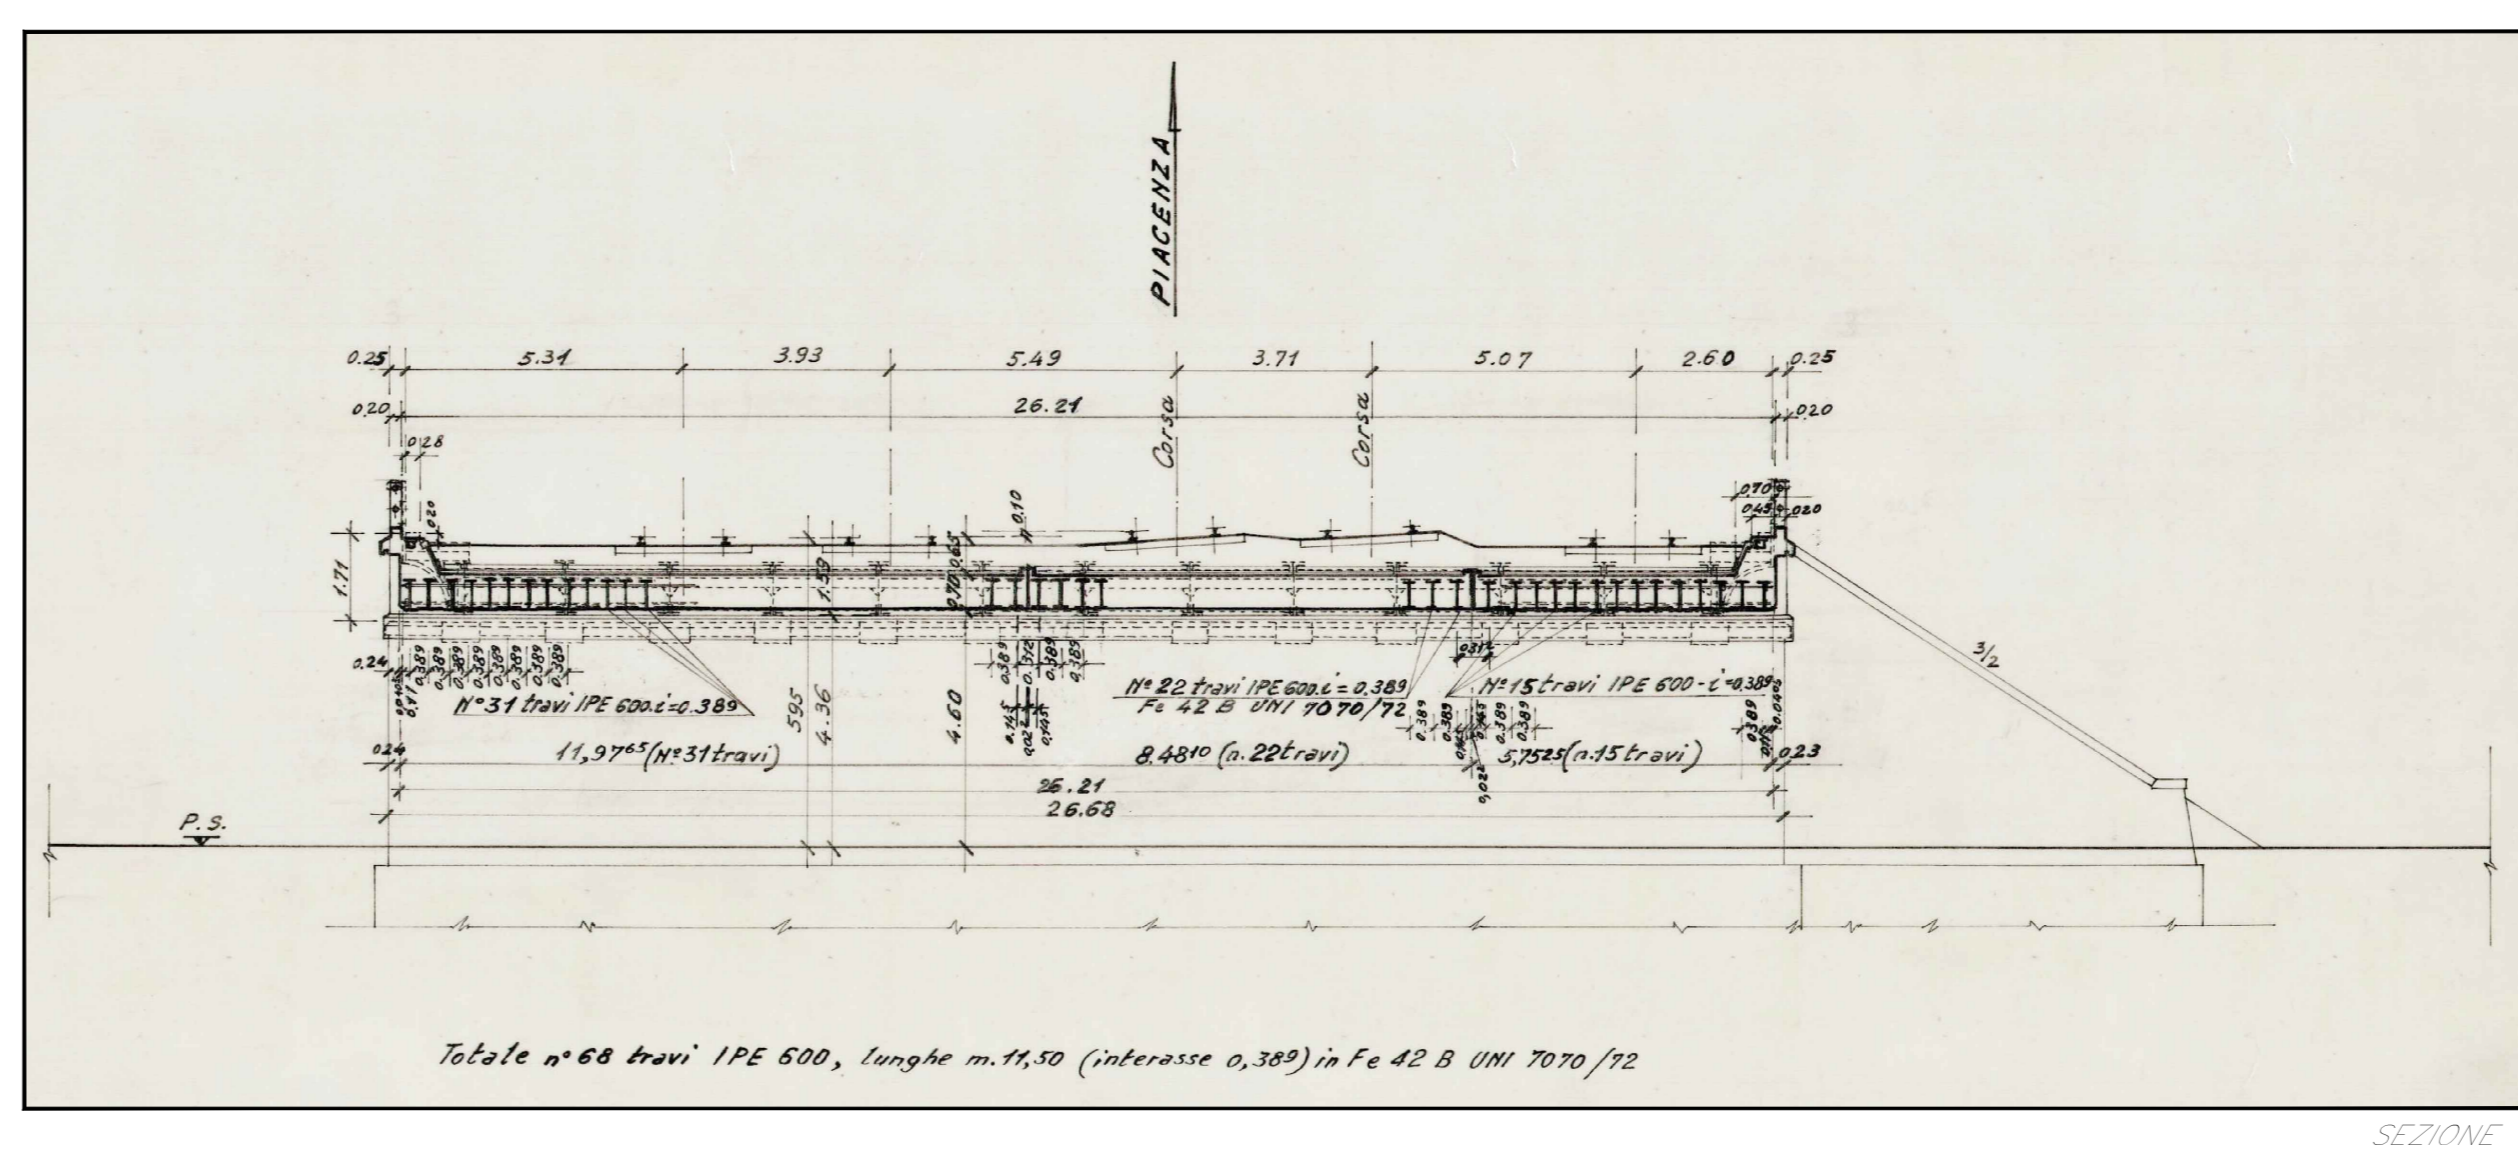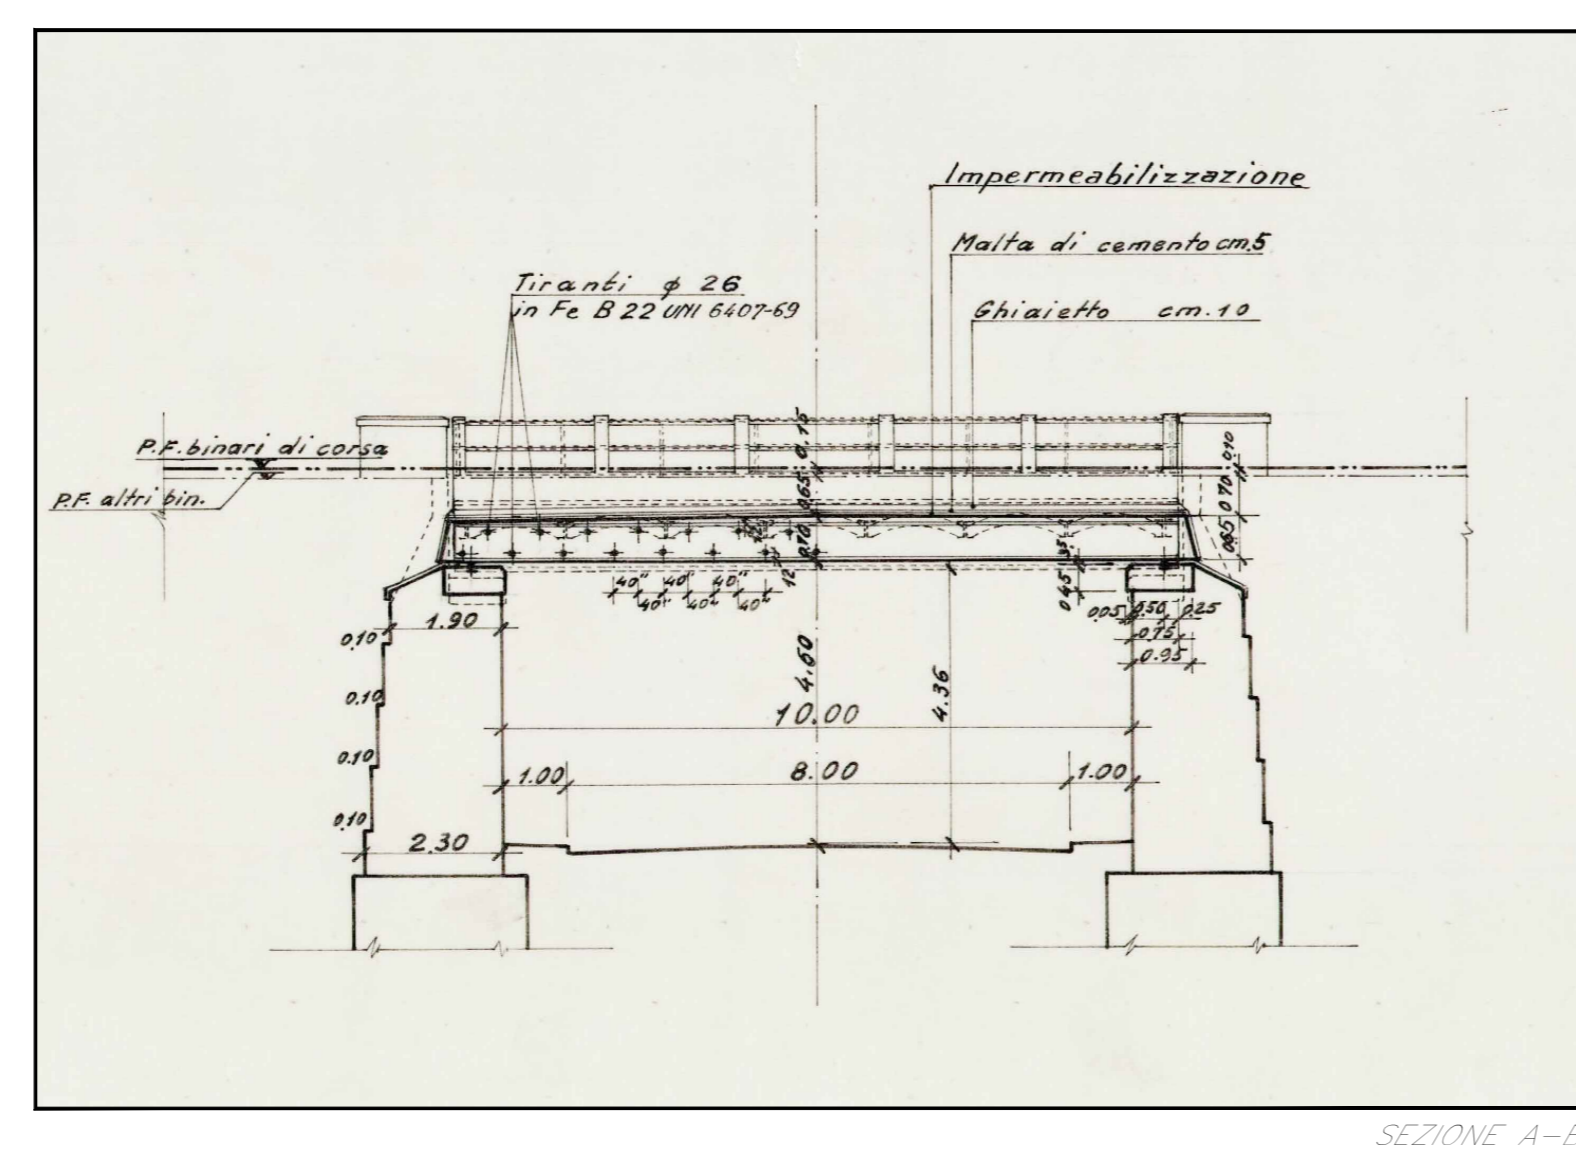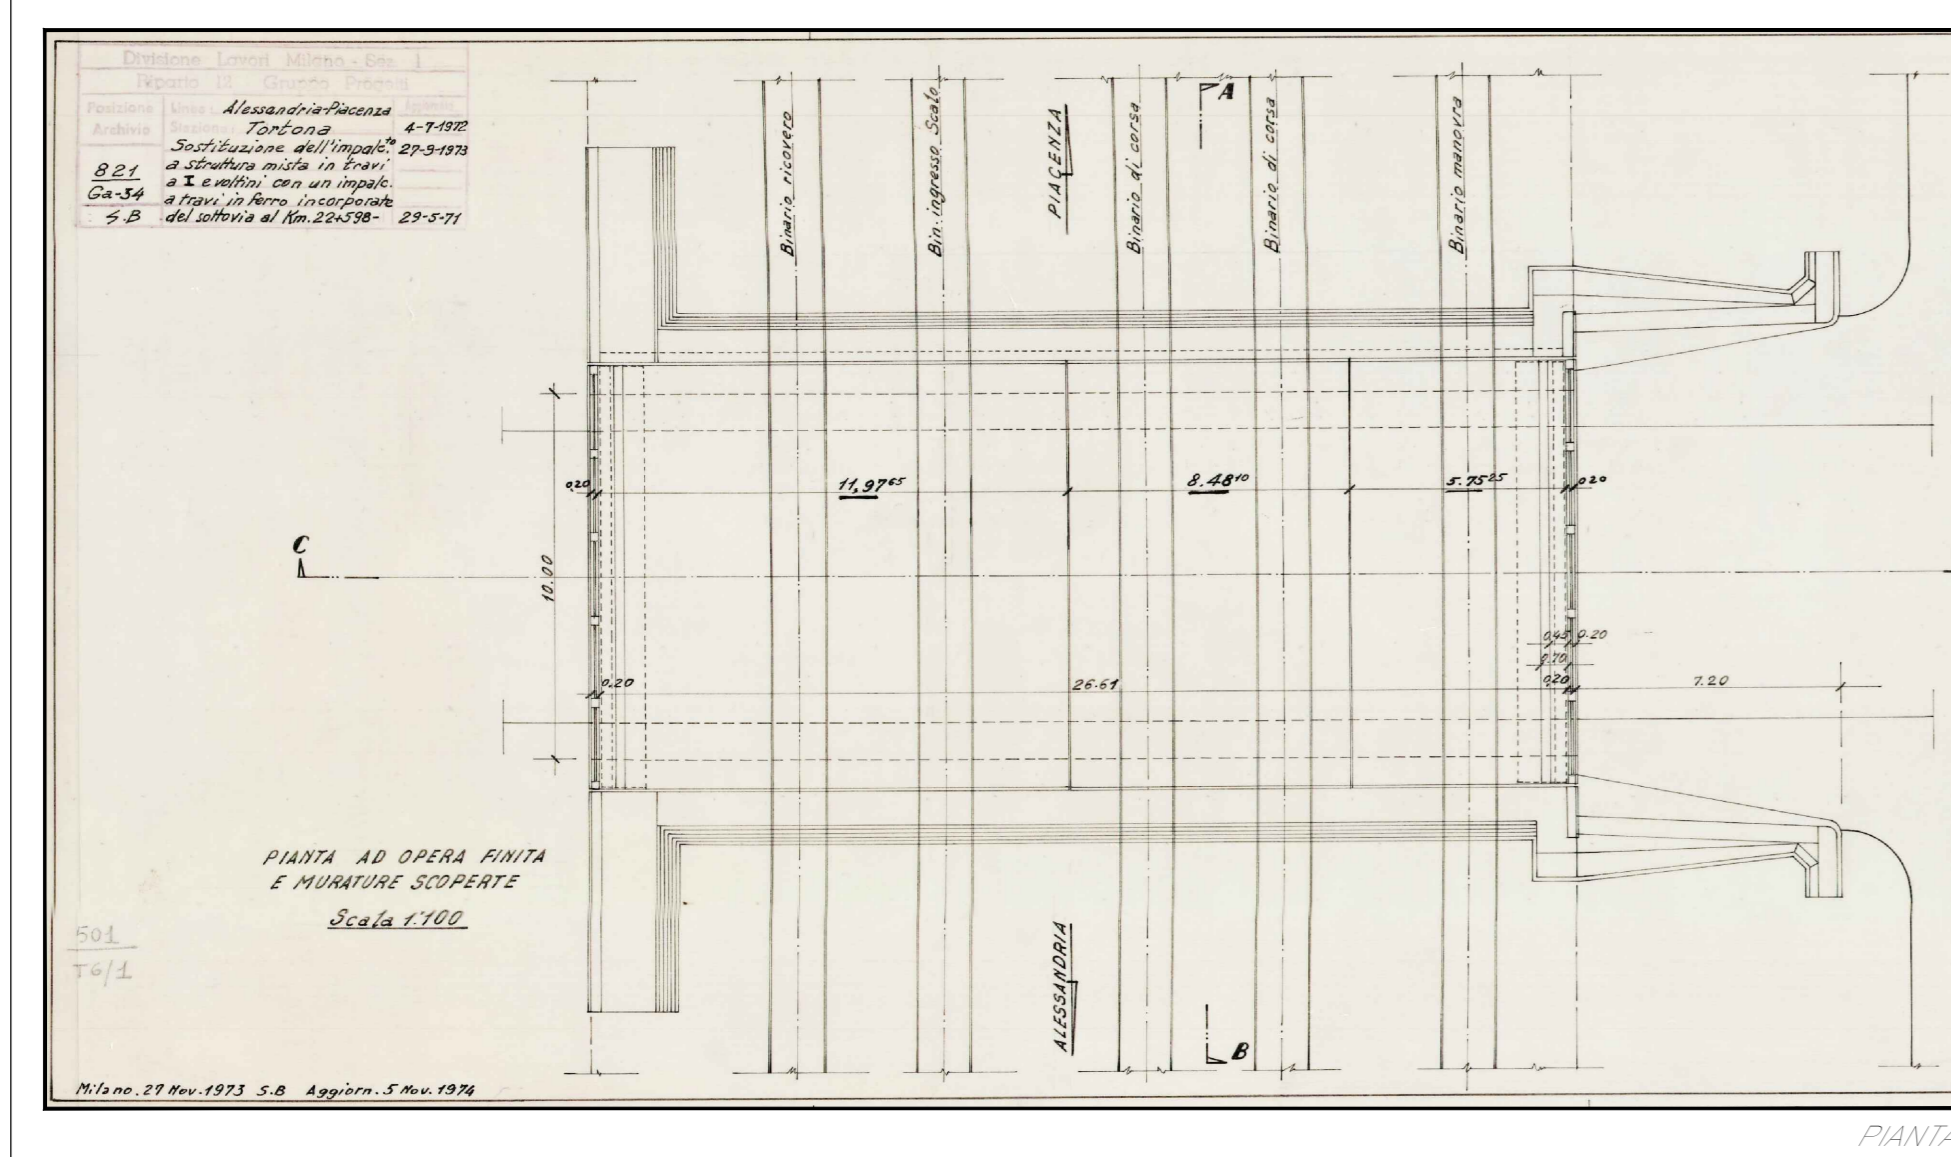

COMMITTENTE: **RFI RETE FERROVIARIA ITALIANA GRUPPO FERROVIE DELLO STATO ITALIANE**

PROGETTAZIONE: **ITALFERR**

CLP JF140200020011

S.O. OPERE CIVILI

PROGETTO DI FATTIBILITA' TECNICA ED ECONOMICA

VELOCIZZAZIONE DELLA LINEA MILANO - GENOVA

QUADRUPLICAMENTO TORTONA - VOGHERA

OPERE PRINCIPALI - PONTI E VIADOTTI

V01 - PONTE ESISTENTE su VIA BAXILIO

Planimetria, sezioni ed inquadramento

SCALA: varie

COMMESSA	LOTTO	FASE	ENTE	TIPO DOC.	OPERA/DISCIPLINA	PROGR.	REV.
IQ01	01	R	09	PZ	V010100	001	A

Rev.	Descrizione	Redatto	Data	Verificato	Data	Approvato	Data	Autorizzato Data
A	Emissione esecutiva	G. Orlandi	04/08/2021	CE	04/08/2021	MB	04/08/2021	04/08/2021

File: 100101R09PZV100001A n. Elab.: