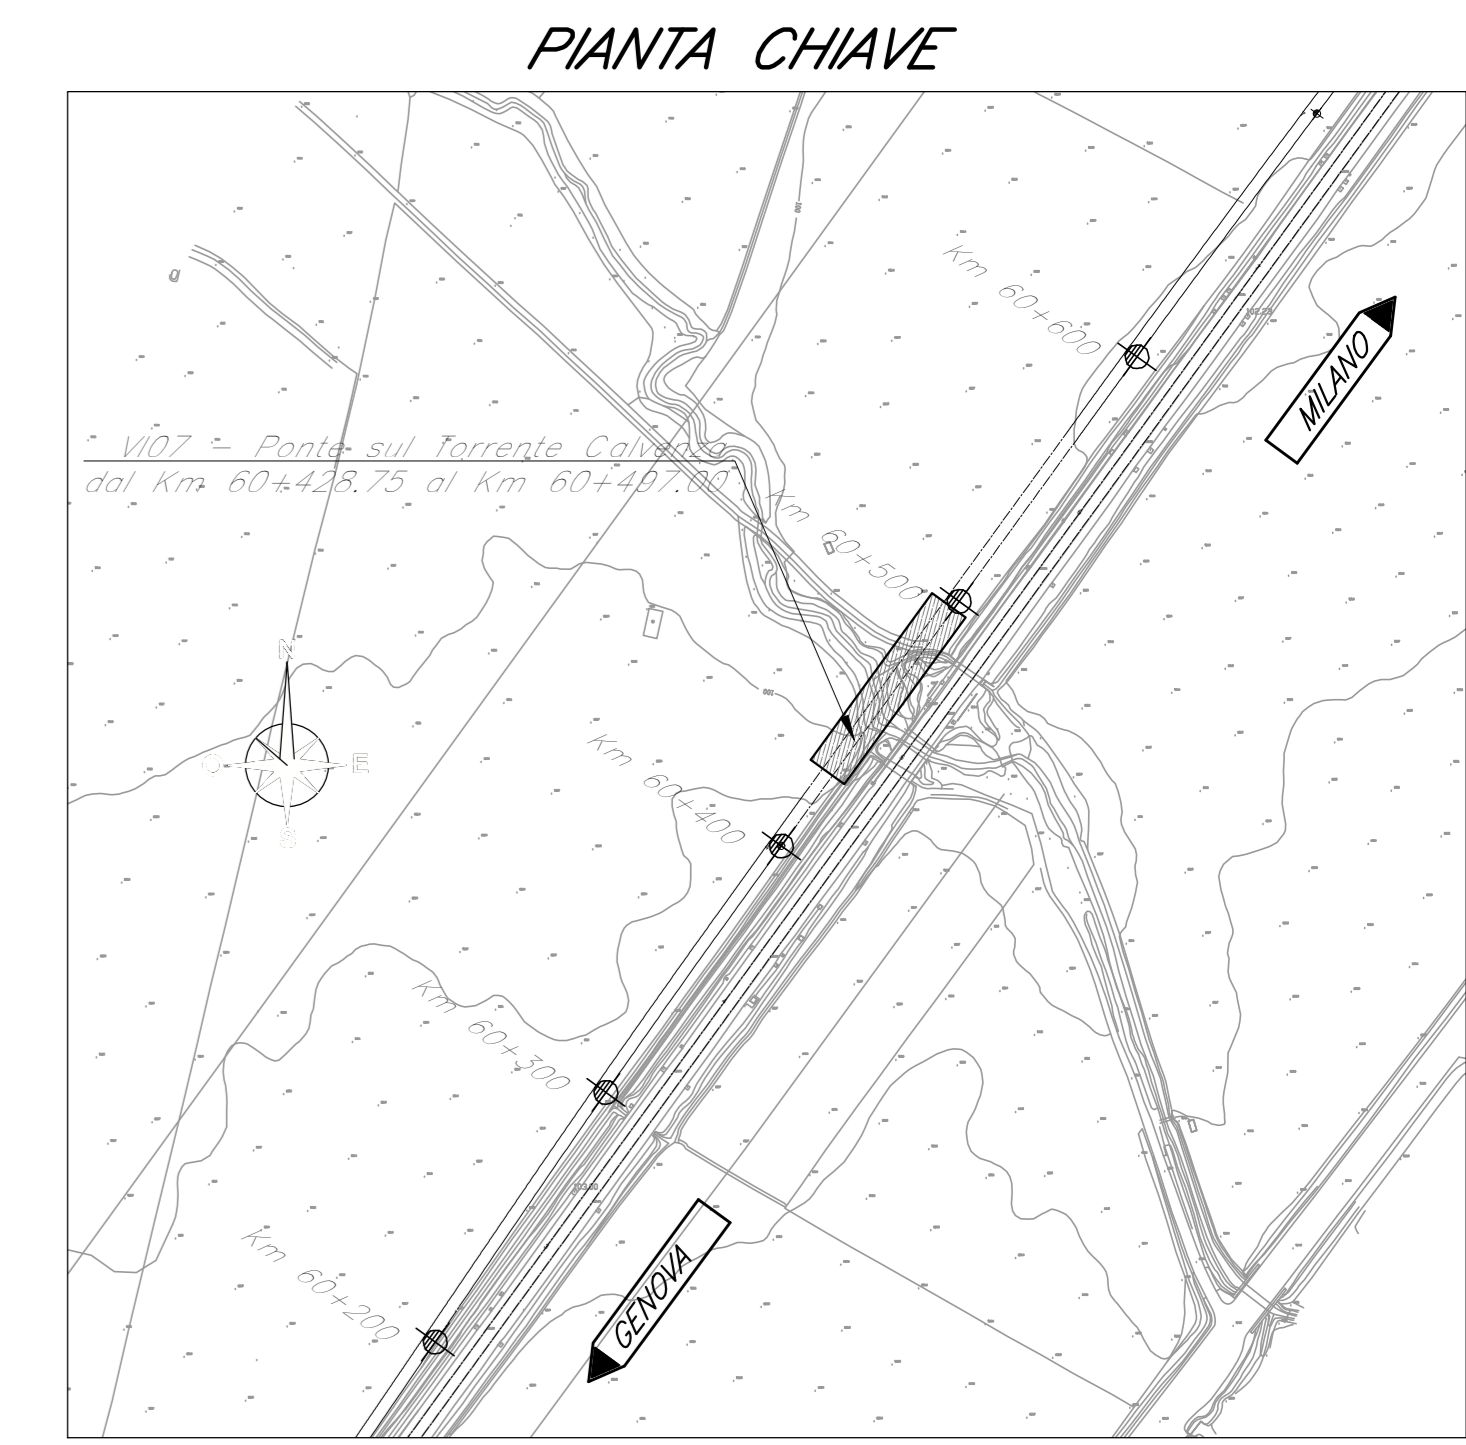




PLANIMETRIA
Scala 1:200



NOTA:
I binari denominati B.D. e B.P. LINEA MILANO rappresentano i binari di progetto; i binari denominati B.D. e B.P. LINEA PIACENZA rappresentano i binari attualmente esistenti.

COMMITTENTE: 

PROGETTAZIONE: 

CUP J71H200020011

S.O. OPERE CIVILI

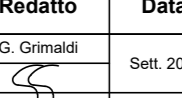
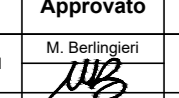
PROGETTO DI FATTIBILITA' TECNICA ED ECONOMICA

VELOCIZZAZIONE DELLA LINEA MILANO - GENOVA
QUADRUPPLICAMENTO TORTONA - VOGHERA

OPERE PRINCIPALI - PONTI E VIADOTTI
VI07 - PONTE SUL TORRENTE CALVENZA
Planimetria ante operam

SCALA: varie

COMMESSA	LOTTO	FASE	ENTE	TIPO DOC.	OPERA/DISCIPLINA	PROGR.	REV.
IQ01	01	R	09	PZ	VI0700	001	A

Rev.	Descrizione	Redatto	Data	Verificato	Data	Approvato	Data	Autorizzato Data
A	Emissione esecutiva		Set. 2021		Set. 2021		Set. 2021	

File: IQ0101R09PZVI0700001A n. Etab.: 1