



TORRENTE CURONE
SEZIONI DI RILIEVO CON LIVELLO IDRICO TR500, TR200 E TR50
SCALA X 1:200 SCALA Y 1:200

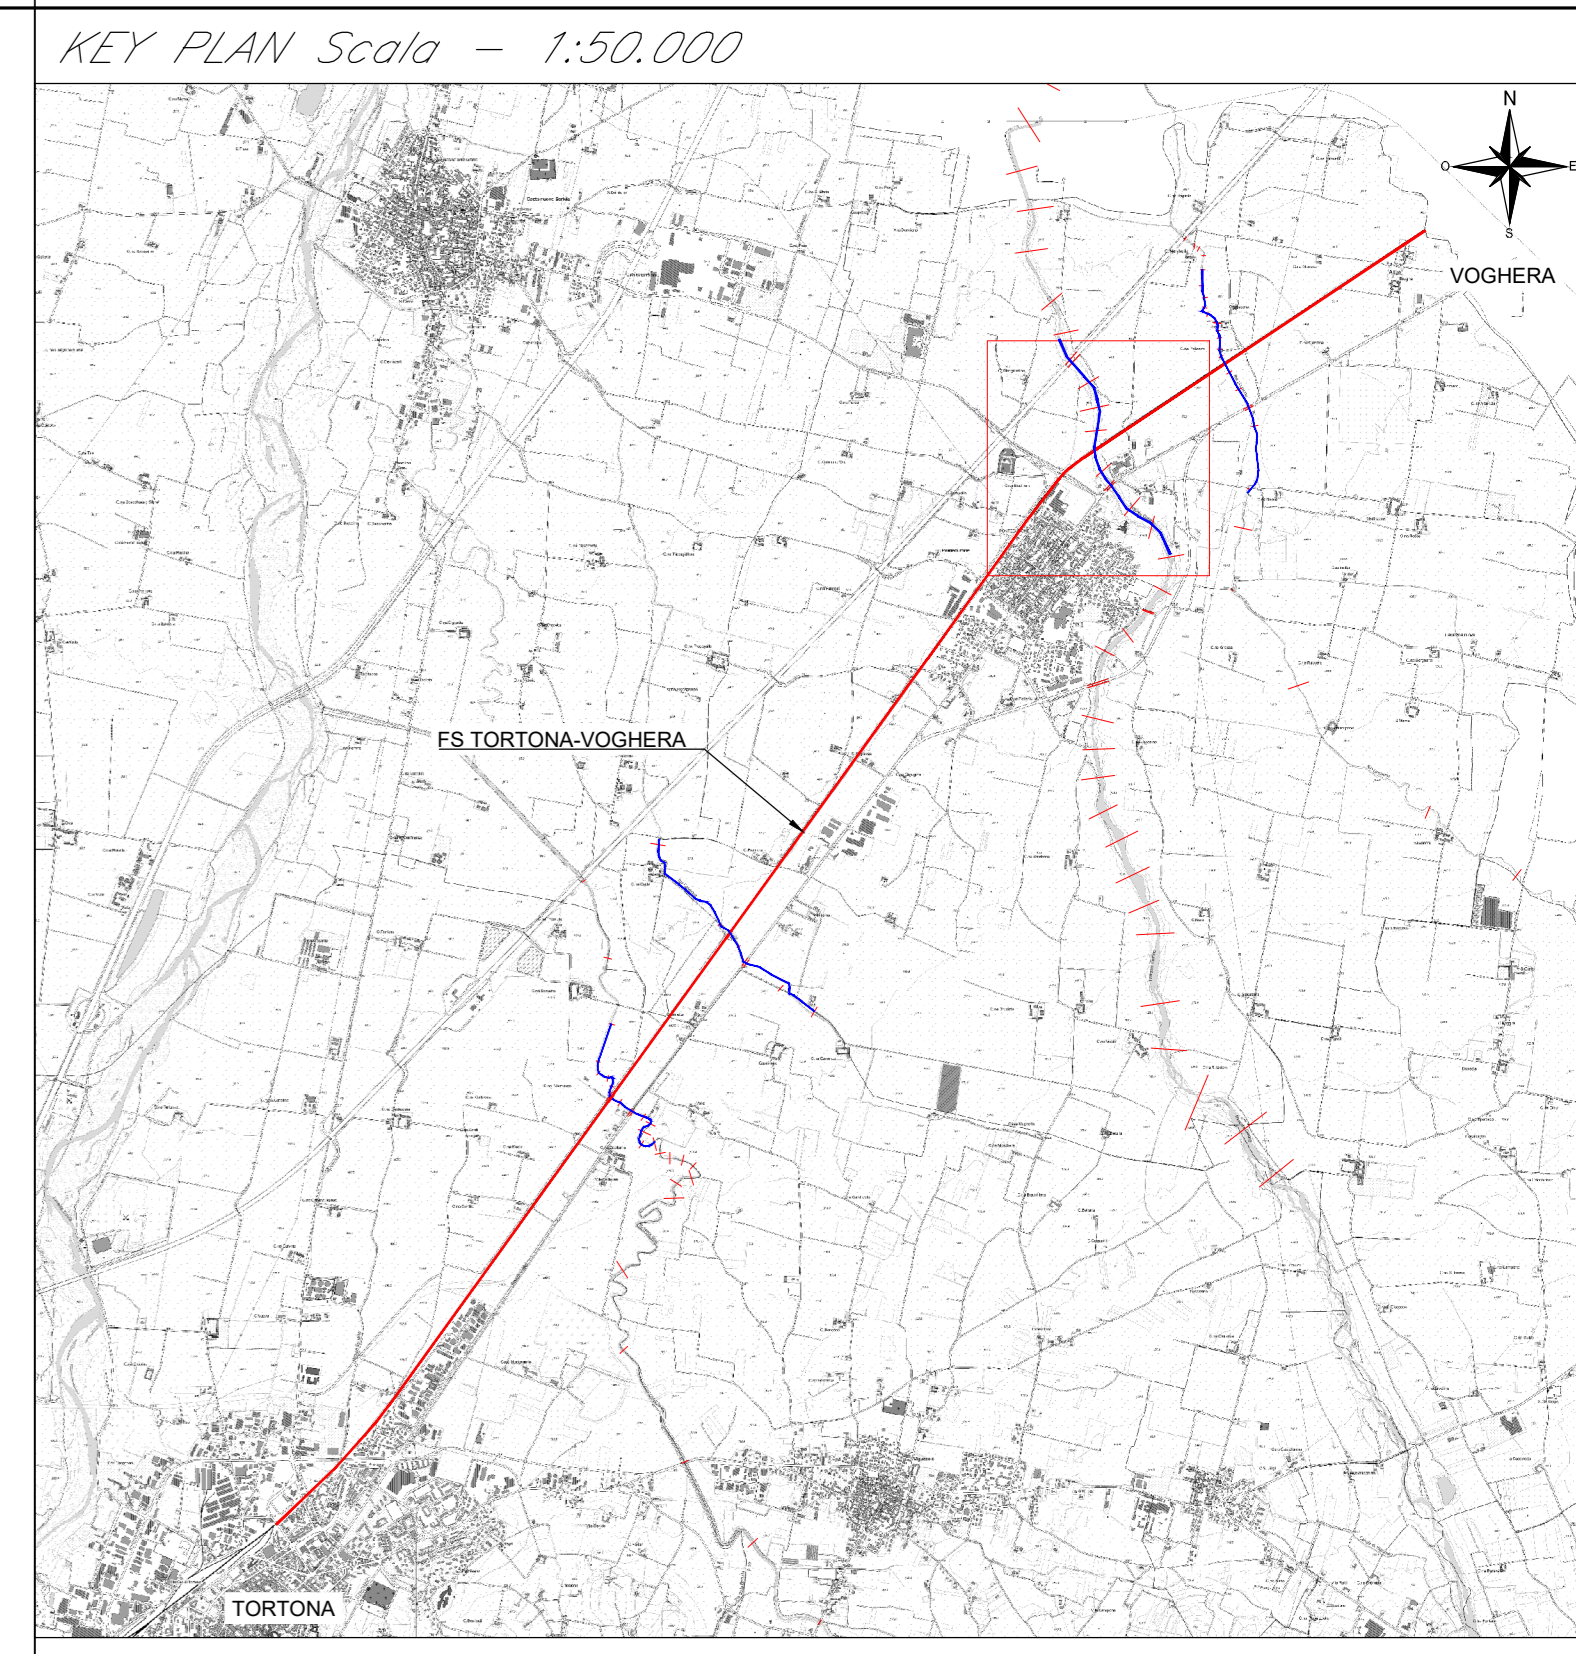

Nota: l'ubicazione delle sezioni considerate è riportata nell'elaborato codificato 100101R09WZID0002005A.

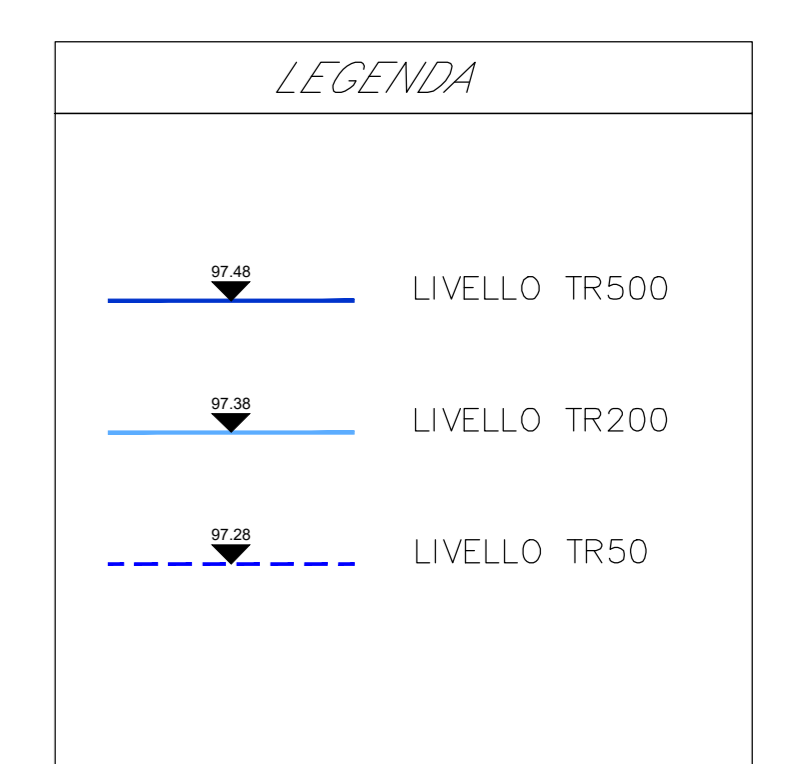

COMMITTENTE:
RFI
RETE FERROVIARIA ITALIANA
GRUPPO FERROVIE DELLO STATO ITALIANE

PROGETTAZIONE:
ITALFER
GRUPPO FERROVIE DELLO STATO ITALIANE

CUP: J71H9200020011

U.O. OPERE CIVILI
PROGETTO DI FATTIBILITA' TECNICA ED ECONOMICA
VELOCIZZAZIONE DELLA LINEA MILANO - GENOVA
QUADRUPPLICAMENTO TORTONA-VOGHERA

IDROLOGIA E IDRAULICA
Sezioni significative con livelli idrici (Modello 2D) - Torrente Curone - ante operam

Rev.	Descrizione	Redatto	Data	Verificato	Data	Approvato	Data	Autorizzato Data
A	Emissione esecutiva	D. Puvionelli	settembre 2021	F. Calabrese	settembre 2021	M. Bertingoli	settembre 2021	15/09/2021 A. Villoresi settembre 2021

File: 100101R09WZID0002005A.dwg n. Elab.: