LEGENDA

CONTINUA DI MINIMA DISTANZA (UNIFER)

GRAFICO	DESCRIZIONE
	SEZIONATORE DI LINEA
	SEZIONATORE DI LINEA CON TERRA
	SEZIONATORE DI LINEA CON TERRA
	SEZIONATORE DI LINEA CON TERRA E CON ALIMENTAZIONE DI SCAMBIO
	SEZIONATORE DI LINEA CON TERRA E CON ALIMENTAZIONE DI SCAMBIO
	SEZIONATORE DI LINEA CON TERRA E CON ALIMENTAZIONE DI SCAMBIO
	SEZIONATORE DI LINEA CON TERRA E CON ALIMENTAZIONE DI SCAMBIO
	SEZIONATORE DI LINEA CON TERRA E CON ALIMENTAZIONE DI SCAMBIO
	CONNESSIONE A LINEA AEREA
	CONFIGURAZIONE PORTALE DI AMMARRAGGIO
	CONNESSIONE DI AMMARRAGGIO
TRL	RELAIS DI MASSA
	RELAIS DI MASSA
	RELAIS DI MASSA
	RELAIS DI MASSA
	SPIRALE DI BRIDAGGIO
	FULCRO
	LAMPEGGIANTE ARANCIONE PERICOLO
	RELAIS DI RETROAZIONE 2 Colpi
	RELAIS DI RETROAZIONE 3 Colpi

——— SCHEMA ALIMENTAZIONE TE. REALIZZATO IN VALIDO
——— SCHEMA ALIMENTAZIONE TE. REALIZZATO SU ALTRO APPALTO
——— SCHEMA ALIMENTAZIONE TE. ESISTENTE
——— SCHEMA ALIMENTAZIONE TE. PROGETTO
—·—·— Binario non elettrificato

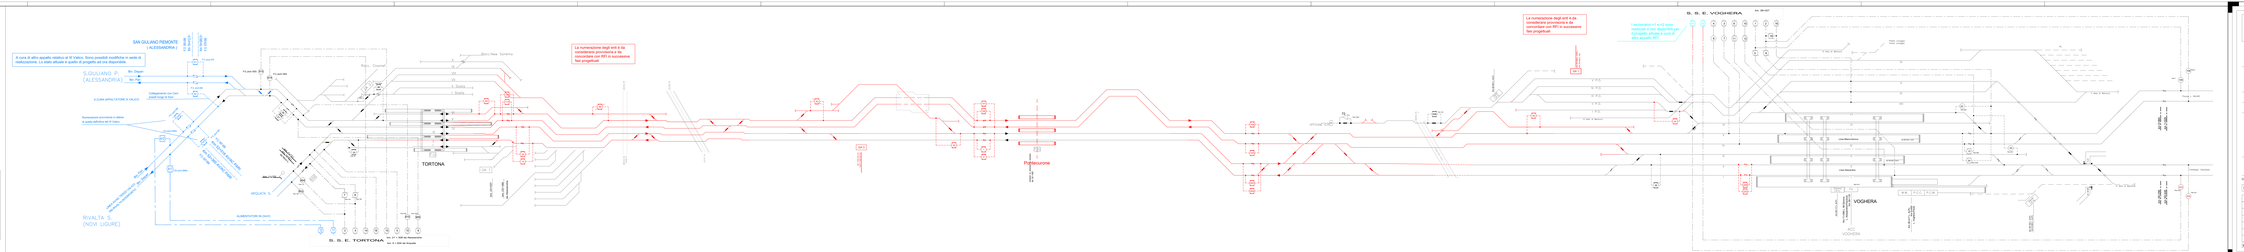

COMMITTENTE:

RFI RETE FERROVIARIA ITALIANA
GRUPPO FERROVIE DELLO STATO ITALIANE

PROGETTAZIONE:

ITALFERR
GRUPPO FERROVIE DELLO STATO ITALIANE

CUP F59J89000410001

S.O. ENERGIA E TRAZIONE ELETTRICA

PROGETTO DI FATTIBILITA' TECNICO ECONOMICA

VELOCIZZAZIONE DELLA LINEA MILANO - GENOVA QUADRUPLICAMENTO TORTONA - VOGHERA

LINEA DI CONTATTO

Schema elettrico di alimentazione TE - PRIVAZ DI PROGETTO

SCALA: -

COMMESSA	LOTTO	FASE	ENTE	TIPO DOC.	OPERA/DISCIPLINA	PROGR.	REV.
IQ0C	01	R	19	DX	LC09 0000	002	B

Rev.	Descrizione	Redatto	Data	Verificato	Data	Approvato	Data	Autorizzato Data
A	PRIMA EMISSIONE	G.PIERI	Ottobre 2019	G.PIERI	Ottobre 2019	C.PETRONI	Ottobre 2019	A.MARCHETTI Ottobre 2019
B	RECEPIMENTO PRIME PRESCRIZIONI	G.PIERI	Dicembre 2019	G.PIERI	Dicembre 2019	C.PETRONI	Dicembre 2019	A.MARCHETTI Dicembre 2019

File: IQ0C01R19RHDX0000002B.dwg n. Elab.: