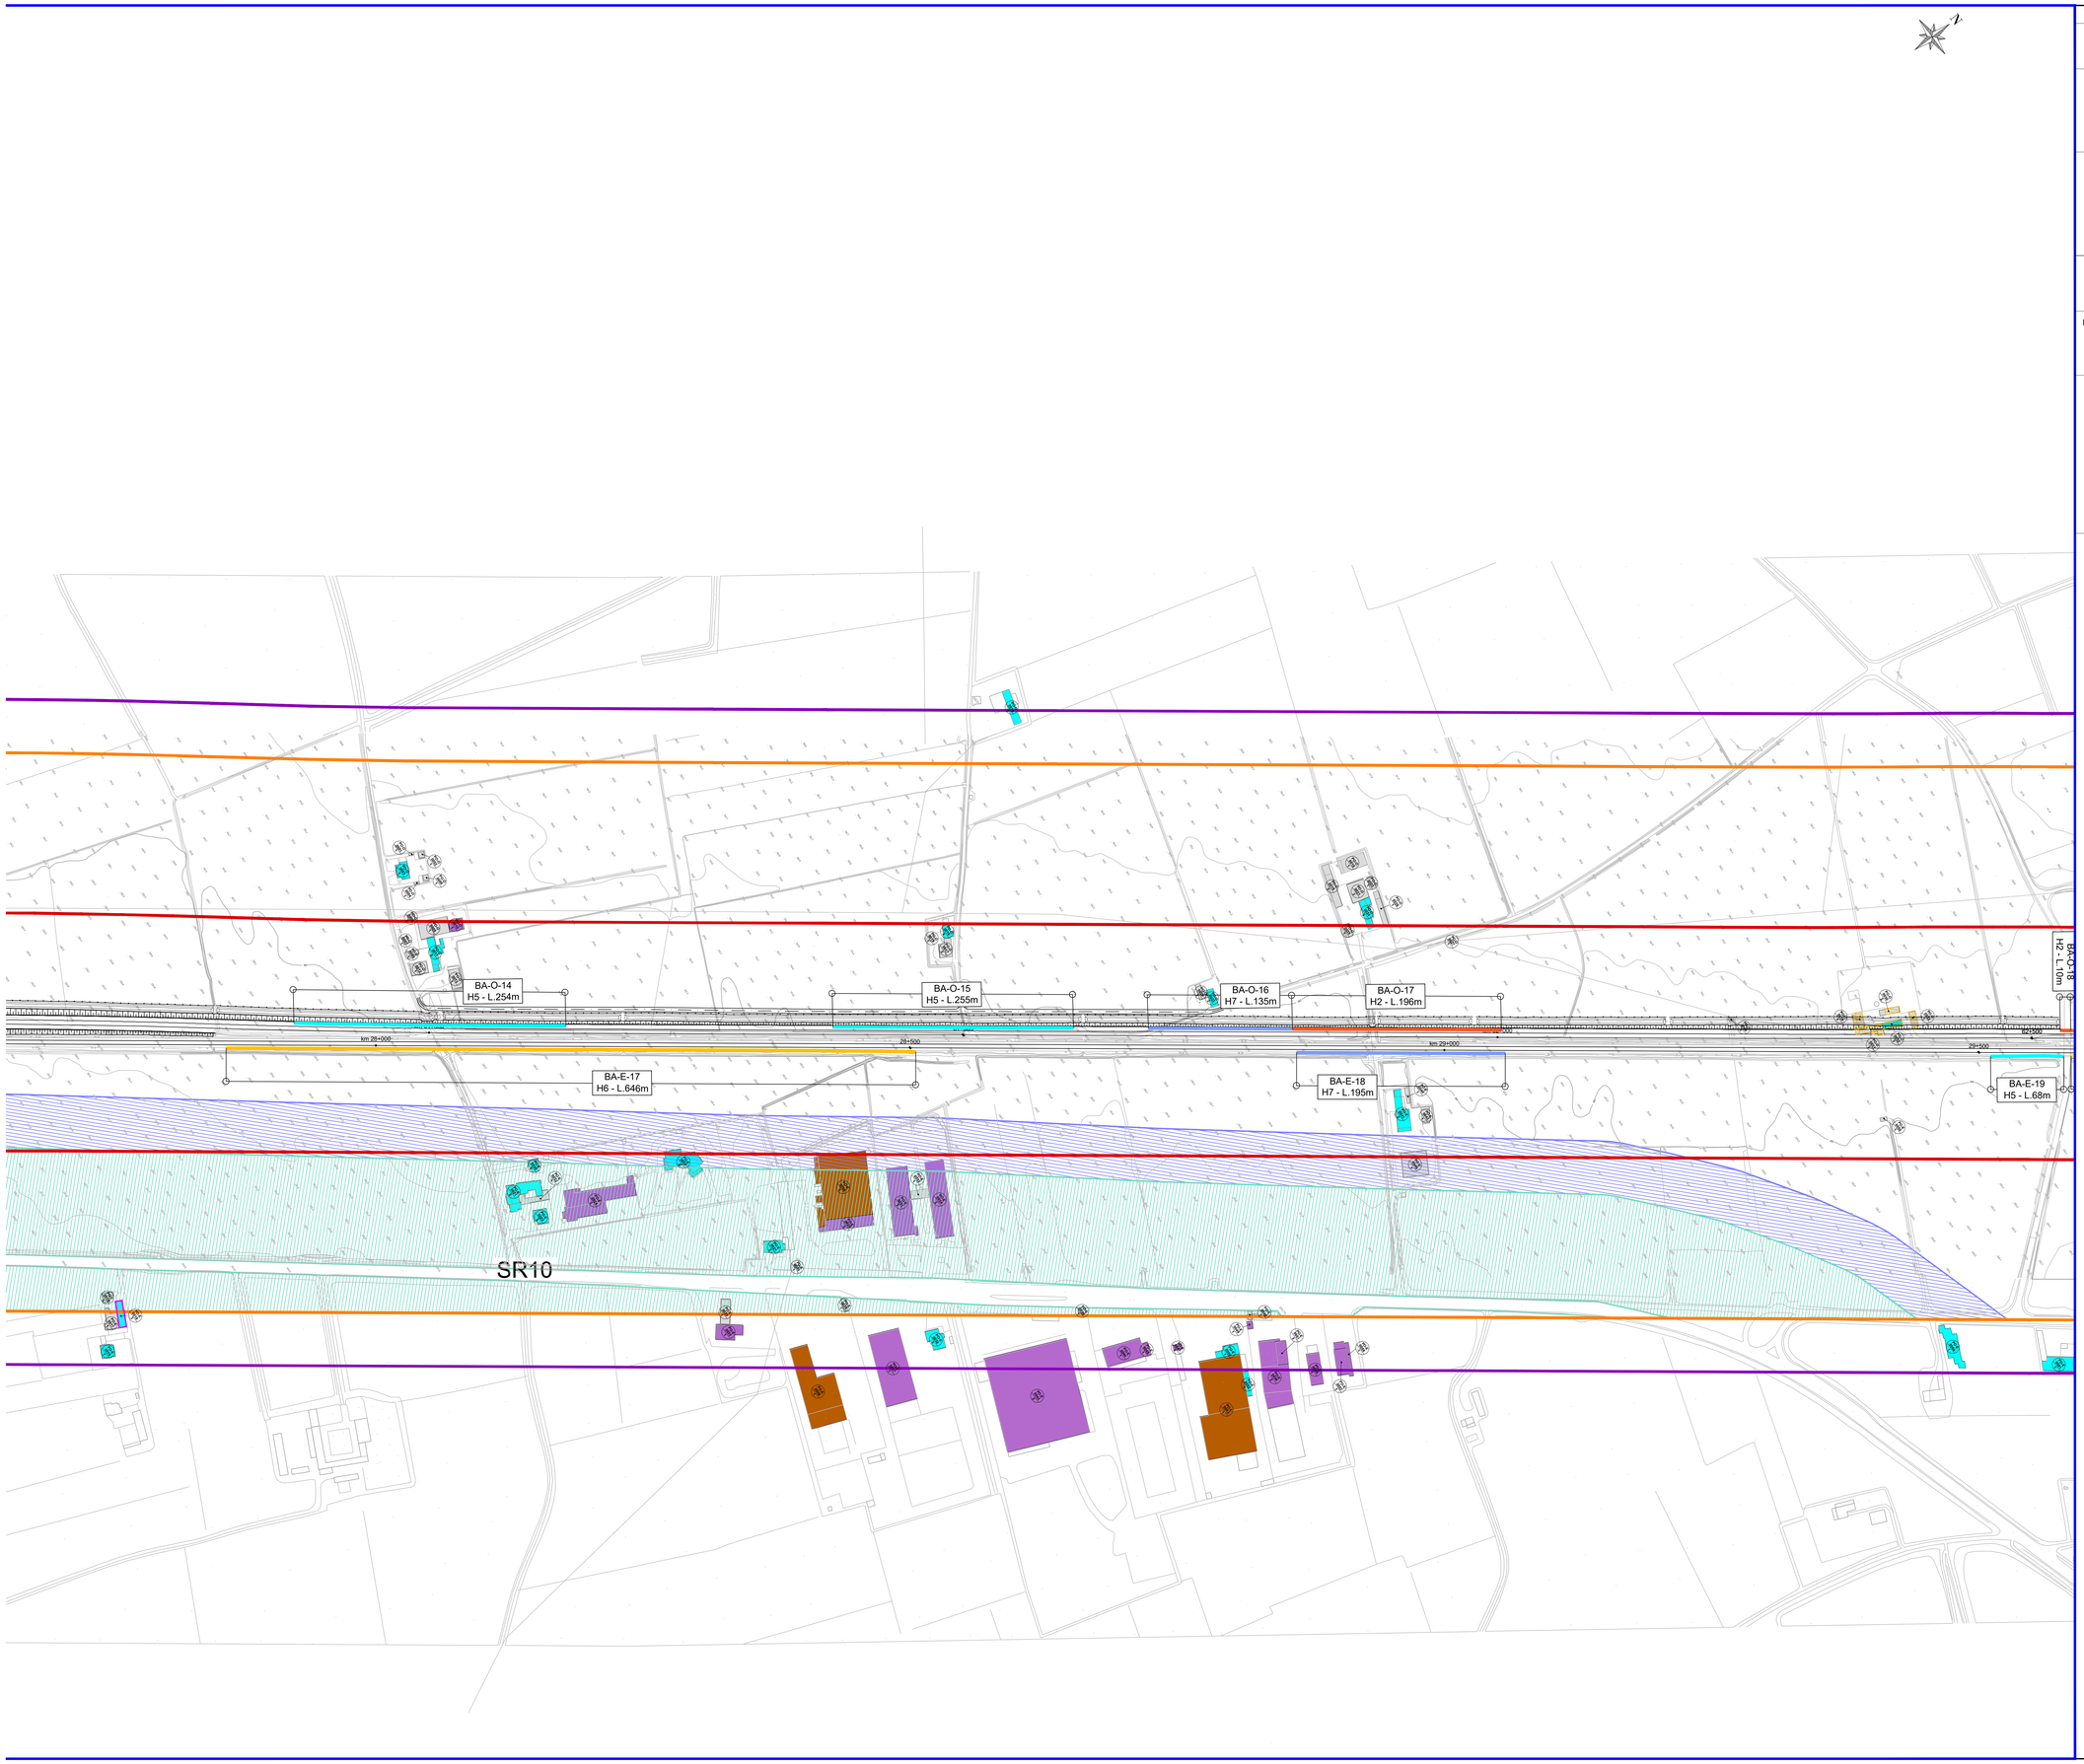

LEGENDA

Ambito dello studio acustico
(300 m per lato da binario esterno di progetto)

IDENTIFICATIVO RICETTORE

Codice ricettore
XX : Codice Comune (TO: Tortona; PO: Pontecurone; VO: Voghera)
Y : Lato (O: Binario dispari; E: Binario pari)
nnn : Progressivo
Numero di piani del ricettore

DESTINAZIONE D'USO RICETTORE

- Religioso, commerciale, servizi, attività direzionali
- Ospedali e case di cura
- Residenziale
- Pertinenza FS
- Ruderi, Dismessi, Box e Depositi
- Area di trasformazione urbanistica (Res. / Serv)
- Scuole ed Università
- Industriale ed artigianale

FASCE DI PERTINENZA ACUSTICA FERROVIARIA - D.P.R. 18/11/1998 n.459

- Fascia A (0-100 m per lato da binario esterno)
- Fascia B (100-250 m per lato da binario esterno)

FASCE DI PERTINENZA ACUSTICA DI INFRASTRUTTURE STRADALI CONCORSUALI - D.P.R. 30/04/2004 n.142

Fascia per strada esistente di Tipo Cb

- Fascia A
- Fascia B

Barriera antirumore

(Codifica, Altezza, Lunghezza)

Gli estremi della schermatura acustica indicati, potranno subire minime modifiche in fase di progettazione e realizzazione, senza che questo infici la sua non modificata efficacia mitigativa complessiva.
L'altezza del manufatto è da considerarsi rispetto alla quota del piano del ferro. Anche in caso di BA su muro di recinzione, l'altezza riportata è comprensiva della quota altezza muro ed è da intendersi da piano del ferro.

OPERE DI MITIGAZIONE ACUSTICA

BA-XX-XX H0 - L_m
BA-XX-XX H2 - L_m
BA-XX-XX H3 - L_m
BA-XX-XX H4 - L_m
BA-XX-XX H5 - L_m
BA-XX-XX H6 - L_m
BA-XX-XX H7 - L_m
BA-XX-XX H8 - L_m
BA-XX-XX H10 - L_m

Ricettore con impatto residuo in facciata

Per l'analisi puntuale del clima acustico in facciata ed interno dei ricettori e rimando agli elaborati specifici dello Studio Acustico per gli Interventi Diretti

Limiti interni garantiti non necessaria sostituzione infissi esistenti

Limiti interni non garantiti necessaria sostituzione infissi esistenti

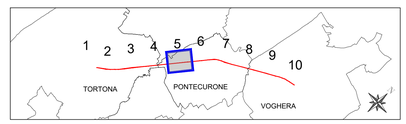

COMMITTENTE: RFI Rete Ferroviaria Italiana – Gruppo Ferrovie dello Stato Italiane

PROGETTAZIONE: ITALFERR – Gruppo Ferrovie dello Stato Italiane

CUP: J71H92000020011

DIREZIONE TECNICA

U.O. ARCHITETTURA AMBIENTE E TERRITORIO
S.O. AMBIENTE

PROGETTO DI FATTIBILITA' TECNICA ED ECONOMICA

VELOCIZZAZIONE DELLA LINEA MILANO GENOVA
QUADRUPLICAMENTO DELLA LINEA TORTONA VOGHERA

STUDIO ACUSTICO

PLANIMETRIA LOCALIZZAZIONE DEGLI INTERVENTI DI MITIGAZIONE ACUSTICA
Tav. 5/10

SCALA: 1:2000

COMMESSA	LOTTO	FASE	ENTE	TIPO DOC.	OPERA/DISCIPLINA	PROGR.	REV.
IQ01	01	R	22	P6	IM0004	015	A

Rev.	Descrizione	Redatto	Data	Verificato	Data	Approvato	Data	Autorizzato Data
A	Emissione definitiva	P. L. Carci	Settembre 2021	R. Azzarito	Settembre 2021	M. Bertogliati	Settembre 2021	C. Ercolani Settembre 2021

File:IQ0101R22P6IM0004015A.DWG — n. Elab.: