SEZIONE TIPO CON PARTICOLARI IDRAULICI

SCALA 1:50

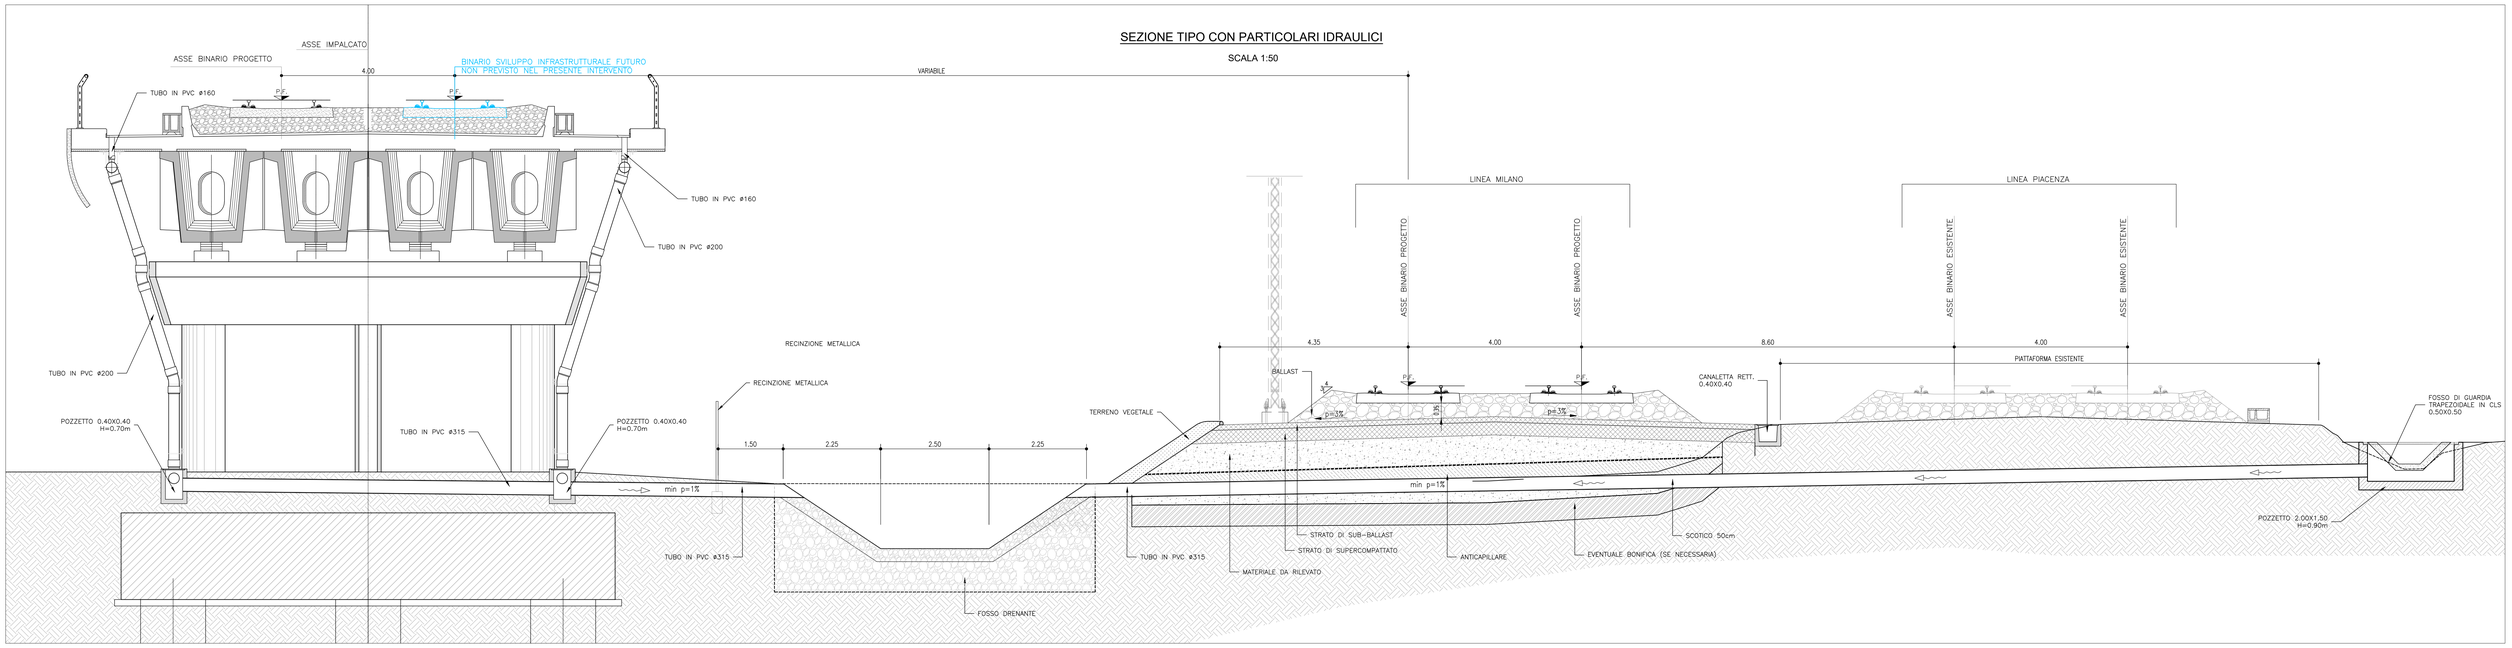

RACCORDO CORDOLO-EMBRICI

SCALA 1:20

PIANTA

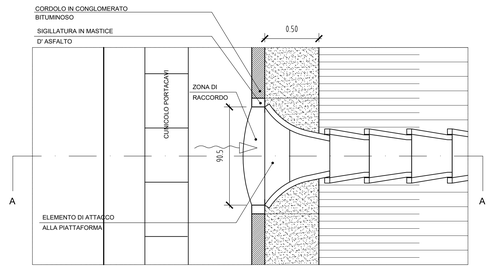

SEZIONE A-A

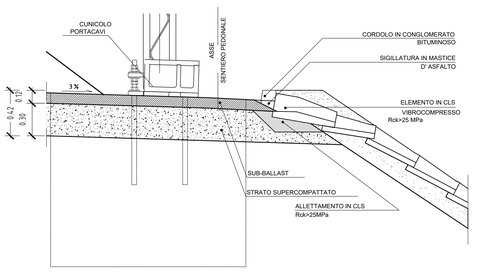

PARTICOLARI EMBRICI IN CLS VIBROCOMPRESSO

Scala 1:10

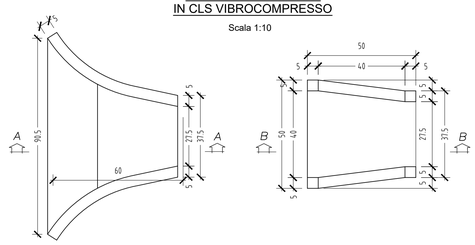

SEZIONE A-A

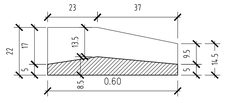

SEZIONE B-B

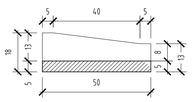

PARTICOLARE IMMISSIONE EMBRICE NELLA CANALETTA TRAPEZOIDALE

Scala 1:10

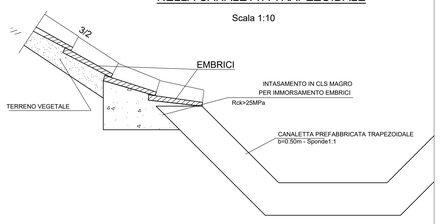

POZZETTO PREFABBRICATO 2.00x1.50 H=1.50

SCALA 1:20

PIANTA

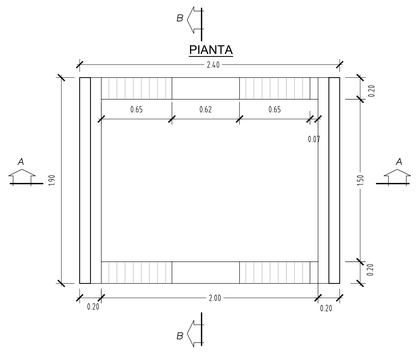

SEZIONE A-A

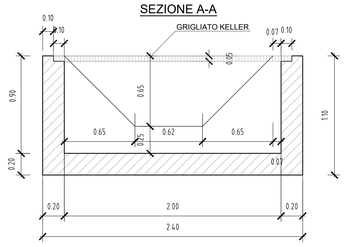

SEZIONE B-B

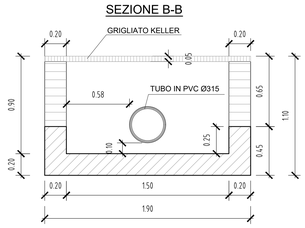

CANALETTA PREFABBRICATA TRAPEZOIDALE 0.50X0.50 - Sponde1:1

SCALA 1:20

SEZIONE A-A

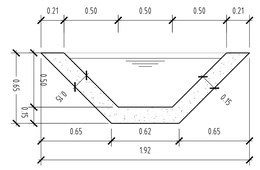

PROSPETTO B-B

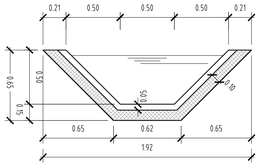

PIANTA

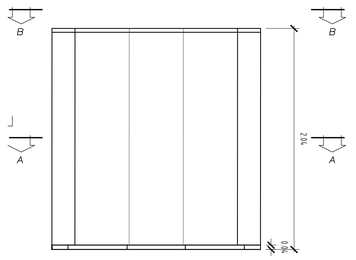

COMMITTENTE:

RFI RETE FERROVIARIA ITALIANA
GRUPPO FERROVIE DELLO STATO ITALIANE

PROGETTAZIONE:

ITALFERR
GRUPPO FERROVIE DELLO STATO ITALIANE

CUP J71H92000220011

U.O. PROGETTAZIONE INTEGRATA NORD

PROGETTO DI FATTIBILITA' TECNICA ED ECONOMICA

VELOCIZZAZIONE DELLA LINEA MILANO GENOVA
QUADRUPLICAMENTO TORTONA VOGHERA

INFRASTRUTTURA FERROVIARIA

IDROLOGIA E IDRAULICA

Opere tipologiche smaltimento acque di sede -Tav.2/2

SCALA: varie

COMMESSA	LOTTO	FASE	ENTE	TIPO DOC.	OPERA/DISCIPLINA	PROGR.	REV.
IQ01	01	R	26	BB	ID0000	002	A

Rev.	Descrizione	Redatto	Data	Verificato	Data	Approvato	Data	Autorizzato Data
A	Emissione esecutiva	E. Paoli	Settembre 2021	S.Scelza	Settembre 2021	M. Bertagni	Settembre 2021	A. Perego Settembre 2021

File:IQ0101R26BBID0000002A

n. Elab.: