

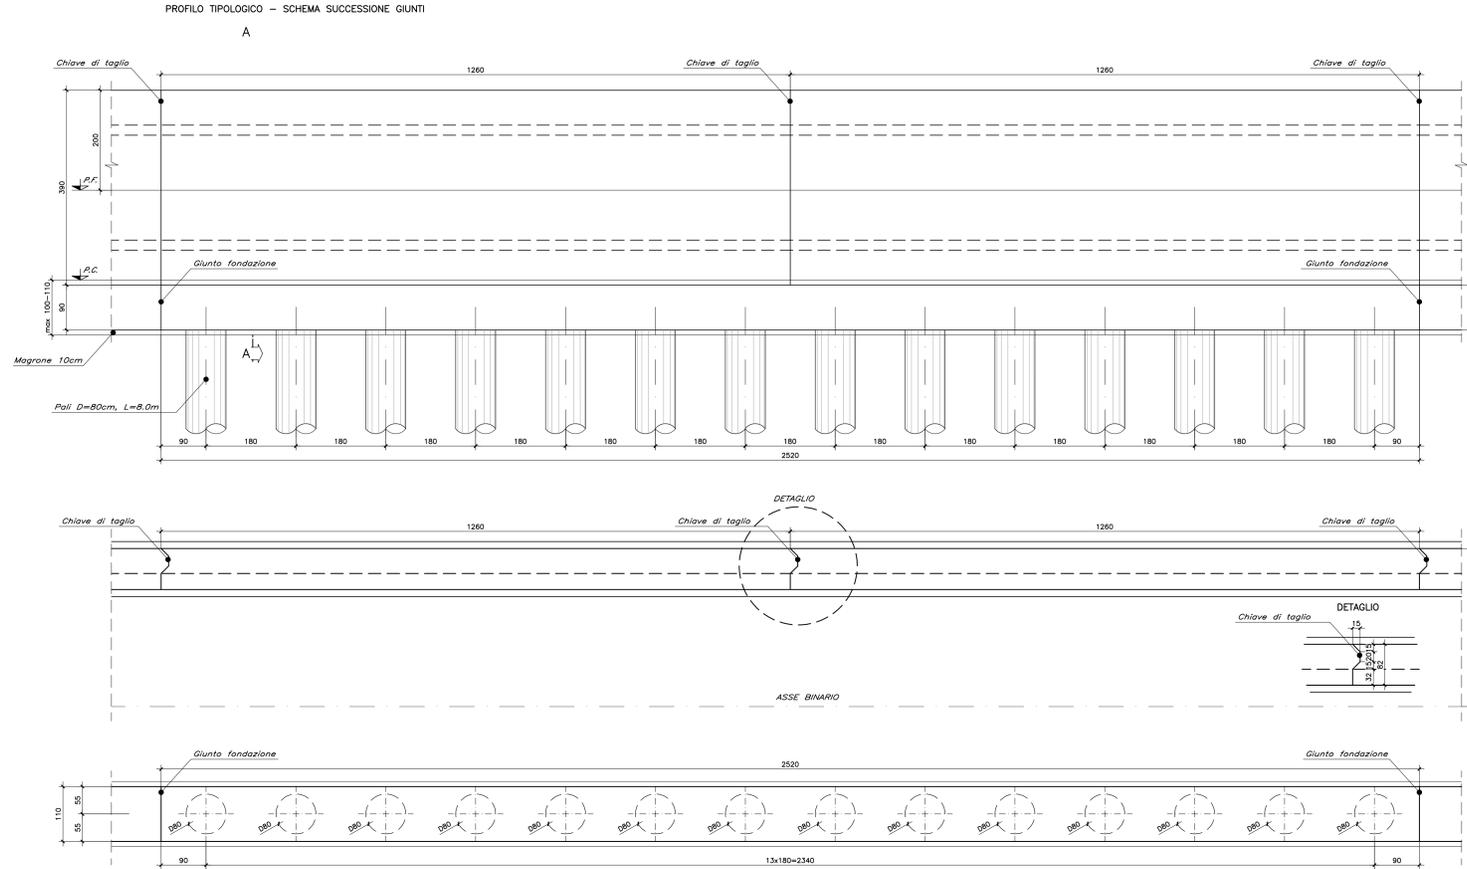


TIPOLOGICO MURI DI RECINZIONE
Scala 1:50

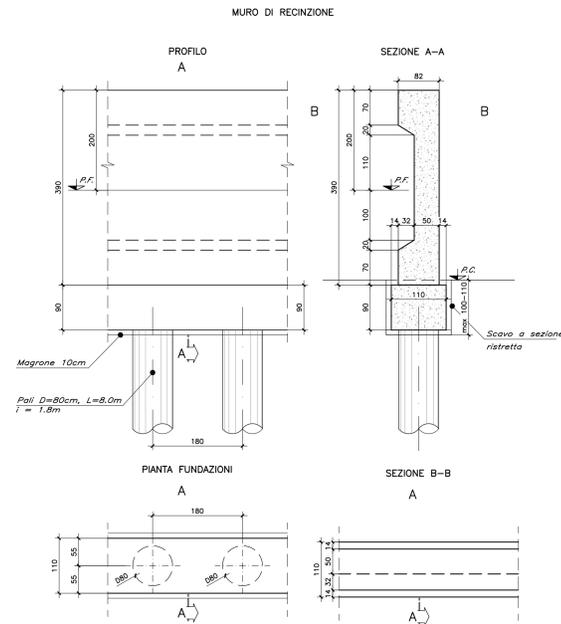


TIPOLOGICO MURI DI SOSTEGNO
Scala 1:50


TIPOLOGIA 3
MURO H= 5.00m
SEZIONE TRASVERSALE
SCALA 1:50

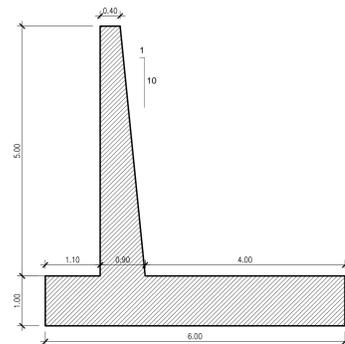

TIPOLOGIA 2
MURO H= 4.00m
SEZIONE TRASVERSALE
SCALA 1:50

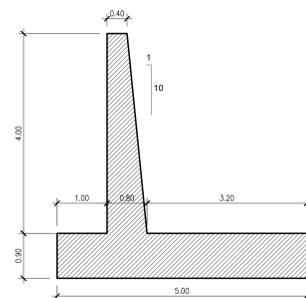

TIPOLOGIA 1
MURO H= 3.00m
SEZIONE TRASVERSALE
SCALA 1:50

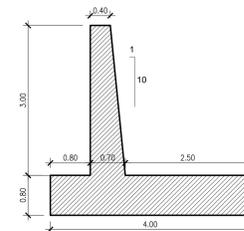

COMMITTENTE: 

PROGETTAZIONE: 

CLP JFH2000020011

U.O. PROGETTAZIONE INTEGRATA NORD

PROGETTO DI FATTIBILITA' TECNICA ED ECONOMICA

VELOCIZZAZIONE DELLA LINEA MILANO GENOVA
QUADRUPPLICAMENTO TORTONA VOGHERA

BARRIERE ANTIRUMORE, MURI DI RECINZIONE E OPERE DI SOSTEGNO SEDE
Carpenteria muri di recinzione ed opere di sostegno sede

SCALA:

Rev.	Descrizione	Redatto	Data	Verificato	Data	Approvato	Data	Autorizzato Data
A	Emissione esecutiva	F. Evesi	Settembre 2021	A. Masi	Settembre 2021	M. Bignardi	Settembre 2021	A. Piroggi Settembre 2021

File: IQ0101R26BZRI0000002A n. Etab.: